



Voorgevel

Linkergevel

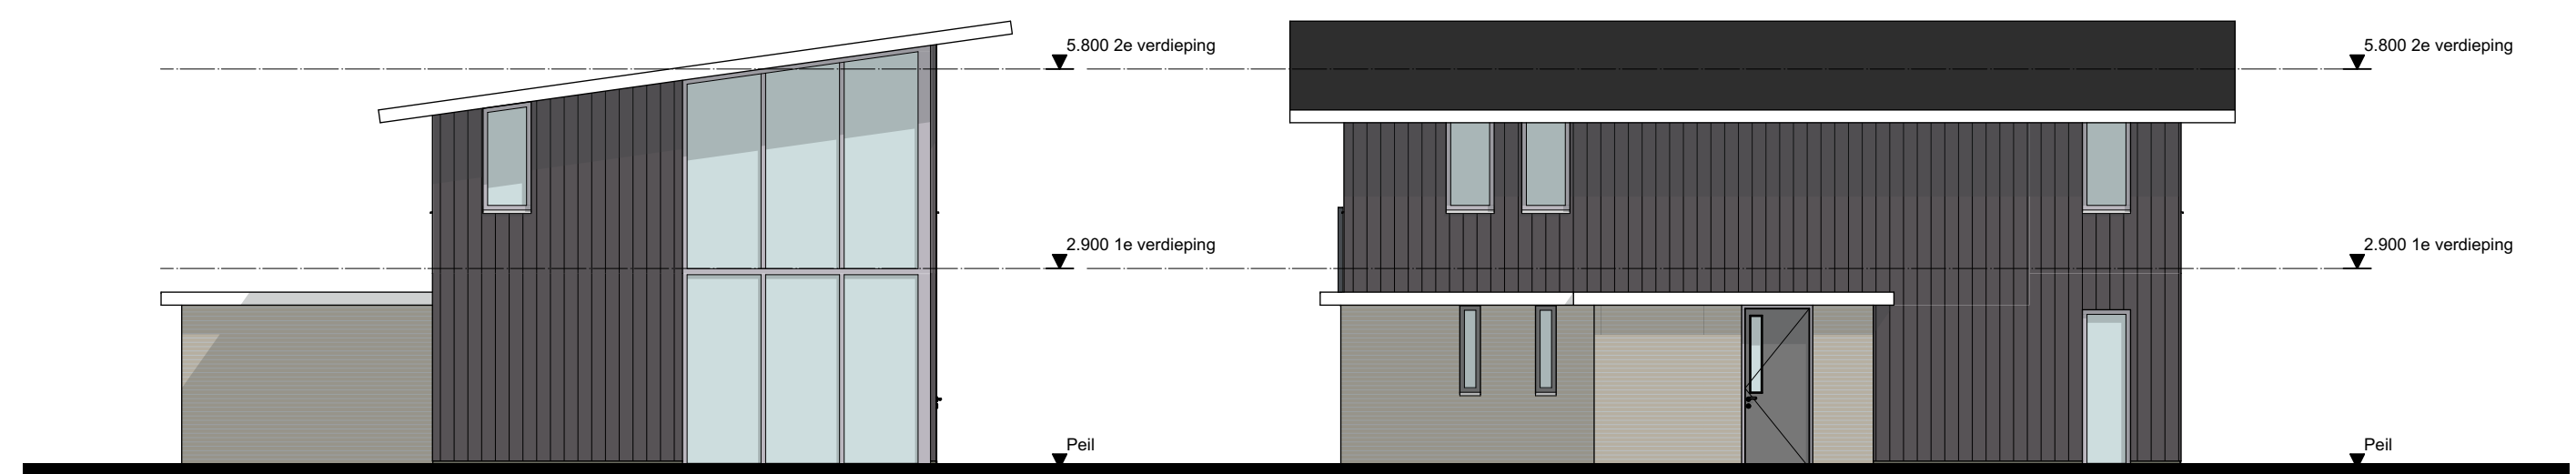


Achtergevel

Rechtergevel

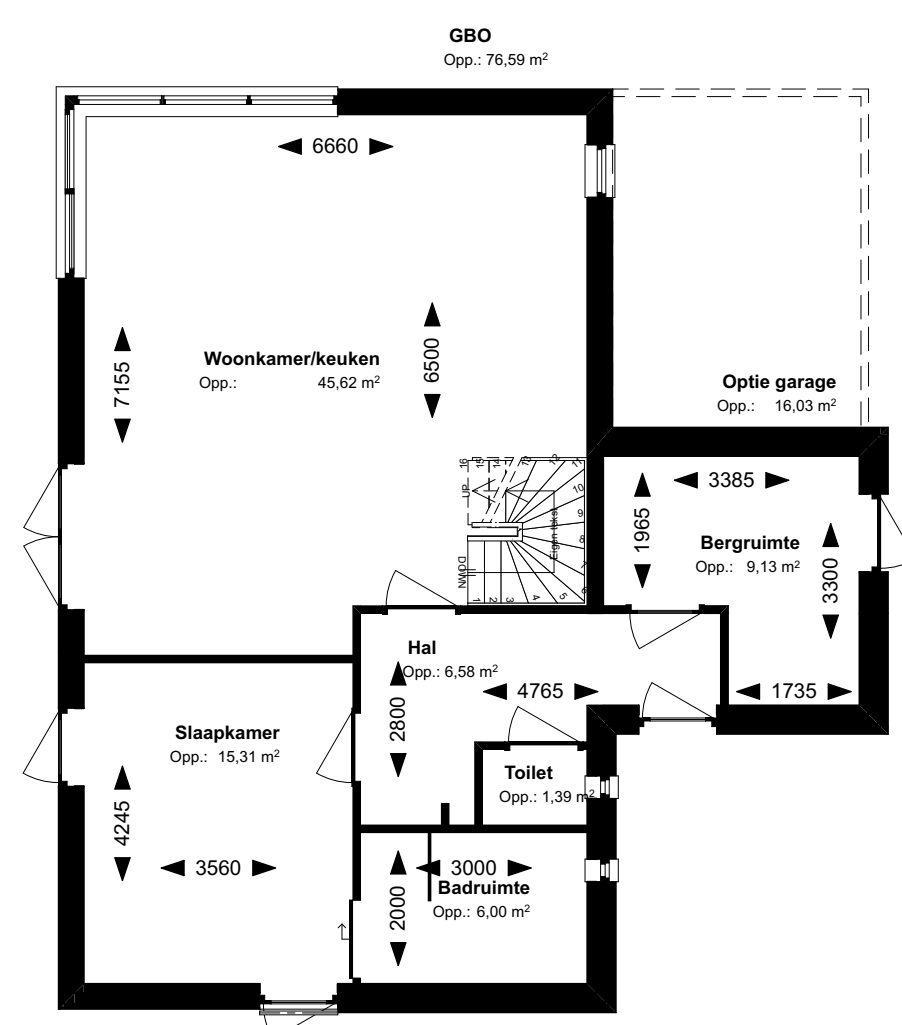

Begane grond

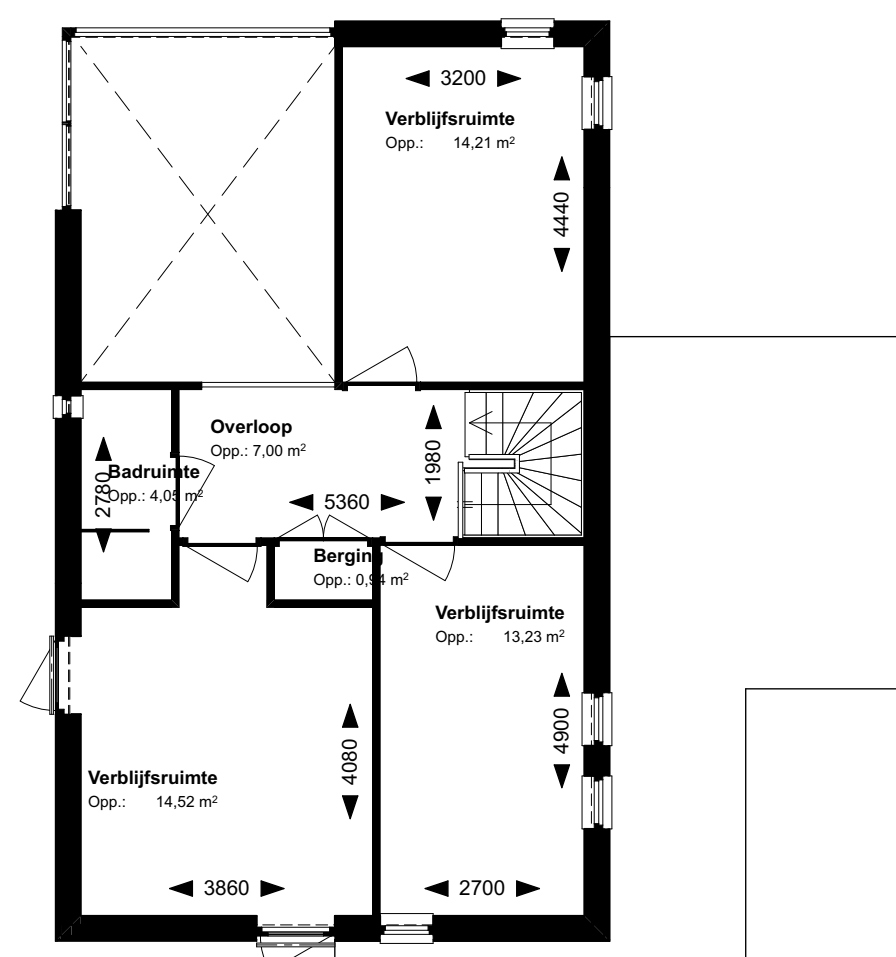

1e verdieping



Doorsnede A



Situatie

Drachtstervaart, in de Luwte 1 Special bouwnummers: 1, 9 & 25

De tekeningen en plattegronden geven een impressie van het plan. De ontwerpen zijn nog niet definitief, en er kunnen geen rechten aan worden ontleend.

ag nova
ARCHITECTEN

AGNOVA Architecten
Paulus Borstraat 43
3812 TA Amersfoort
033 455 4004
www.agnova.nl



VanWonen vastgoedontwikkeling
Willemsvaart 21
8019 AB Zwolle
038 303 3600
www.vanwonen.com

project Drachtstervaart, Drachten
getekend 06-03-2020
gewijzigd

schaal 1:100
formaat A1
werk 17584