



Voorgevel




Rechtergevel




Achtergevel




Linkergevel

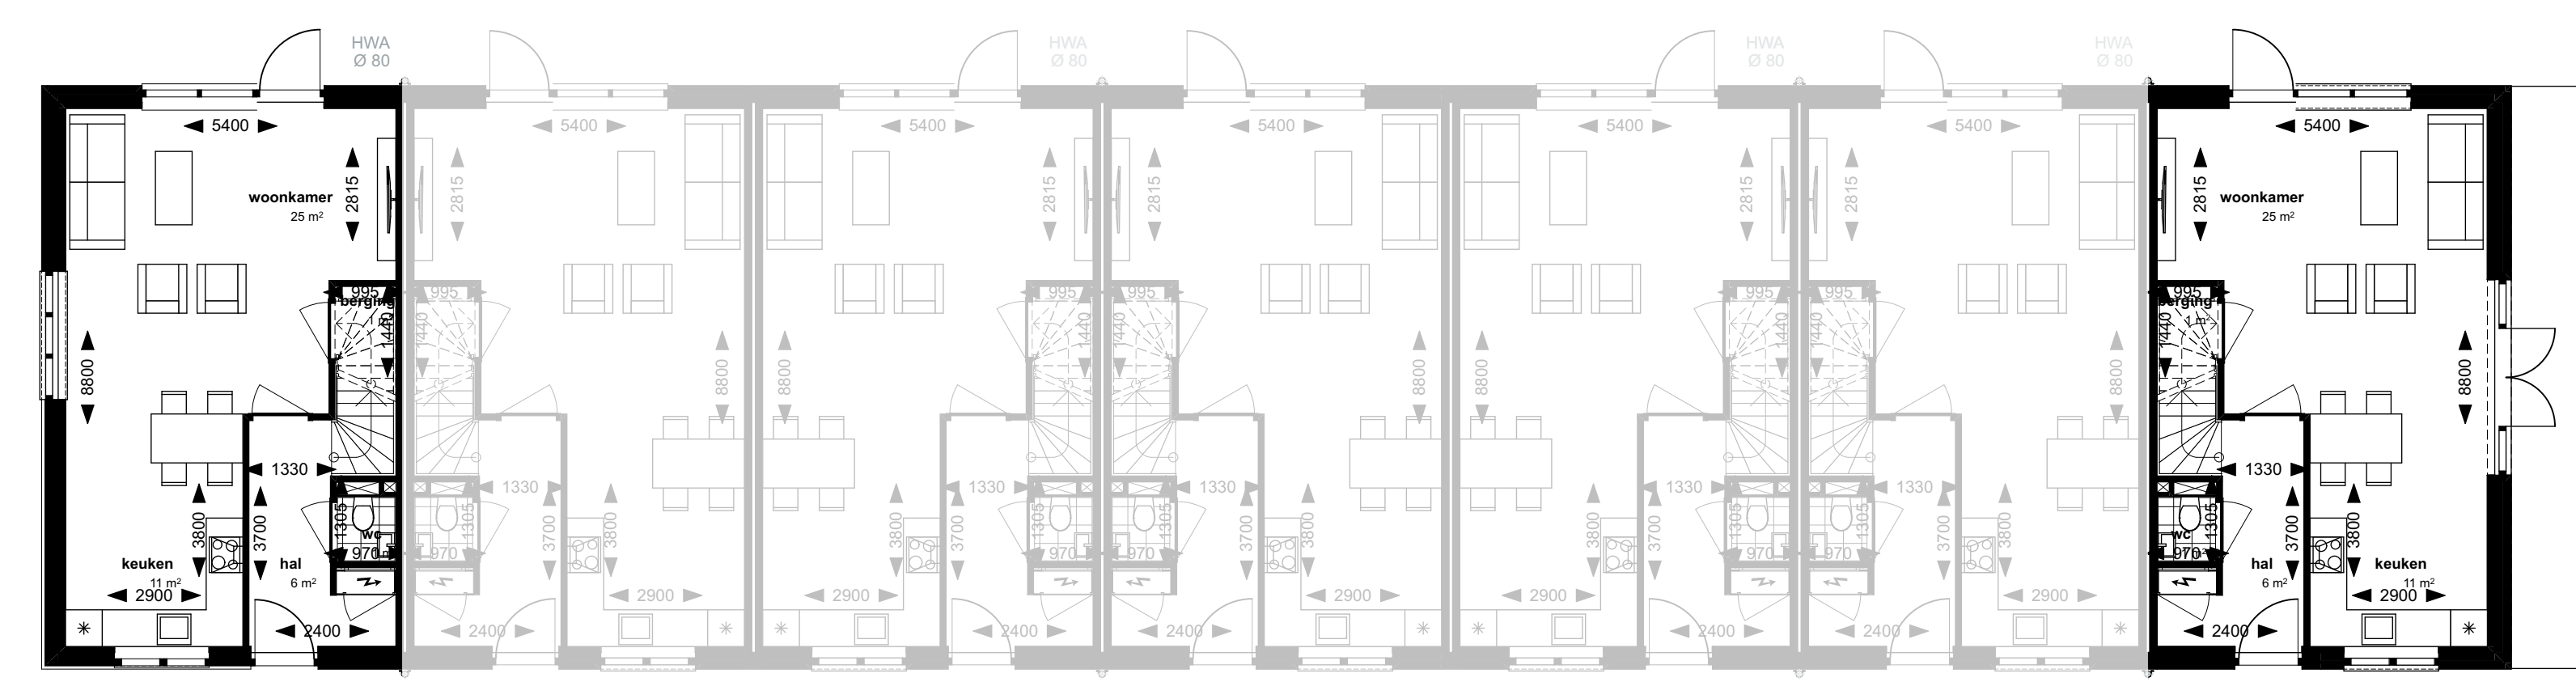


Begane grond

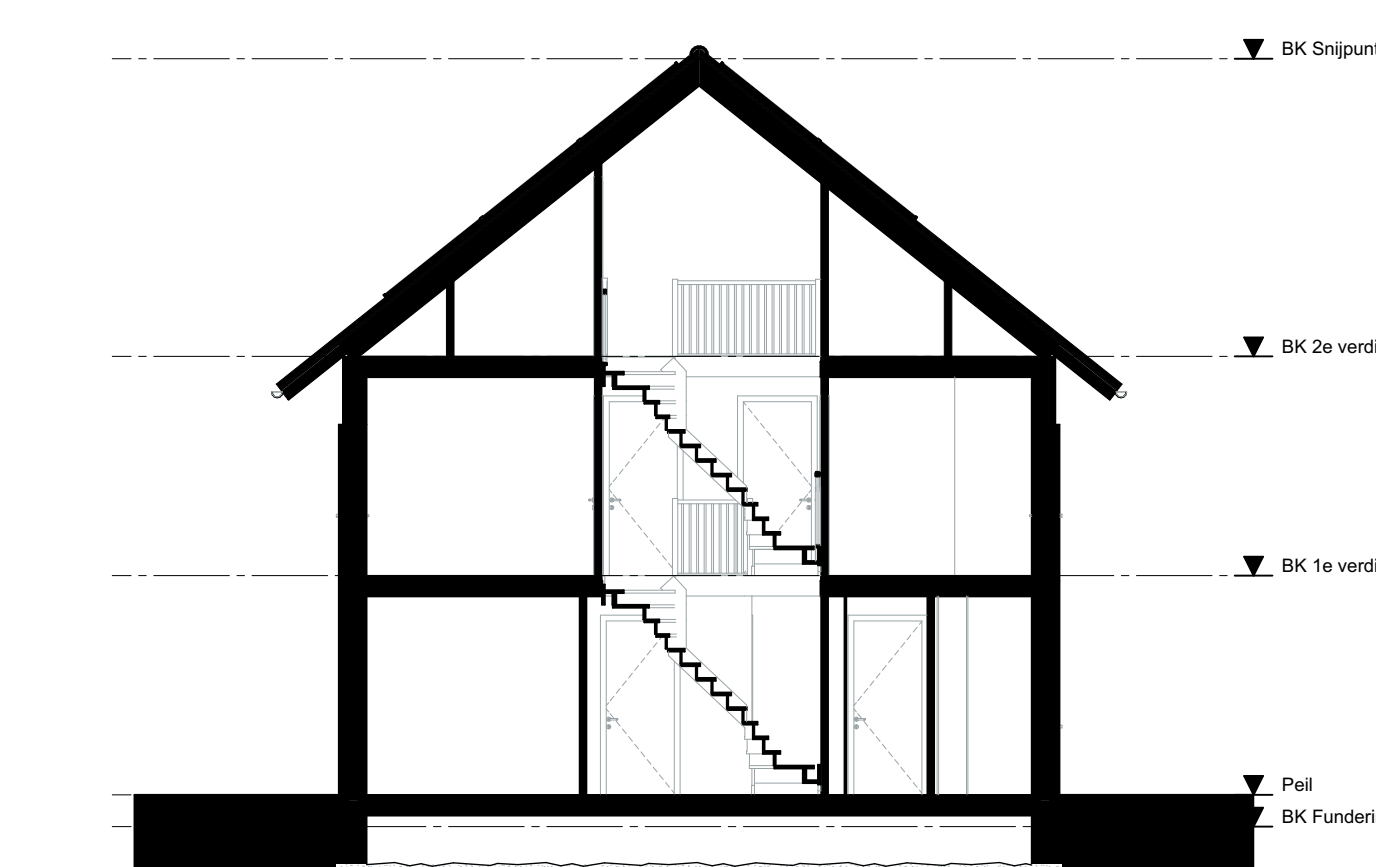

Doorsnede B-B

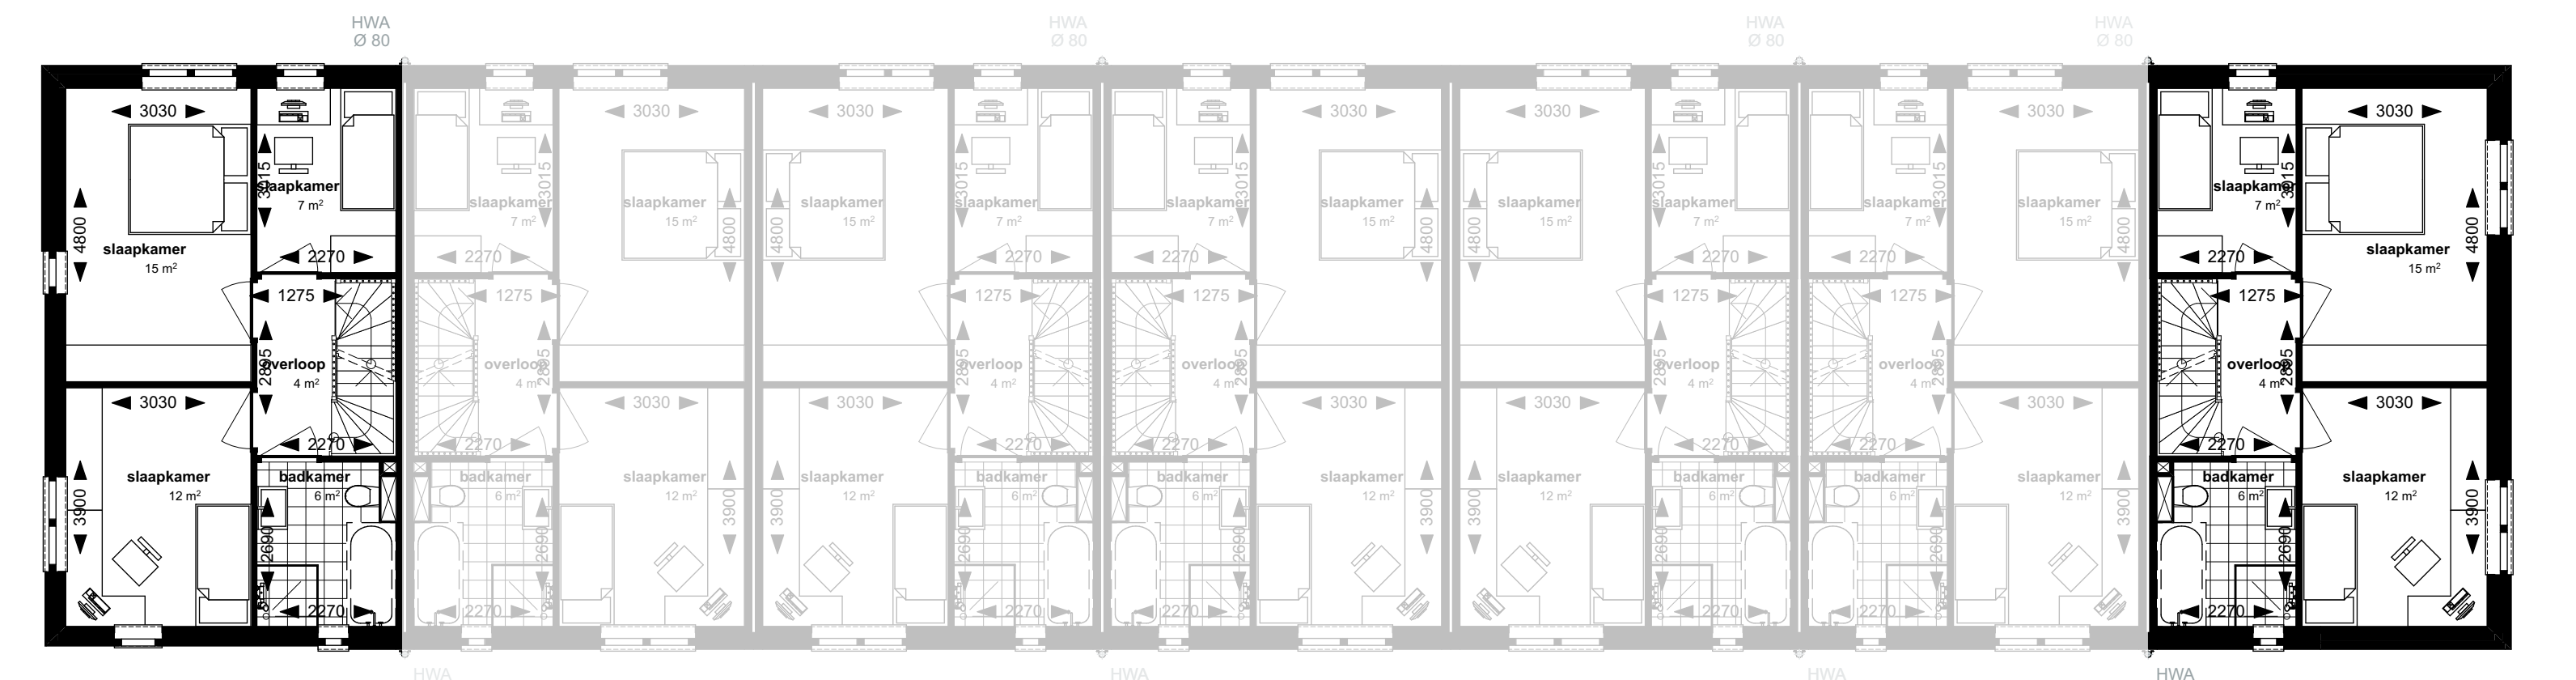

1e verdieping

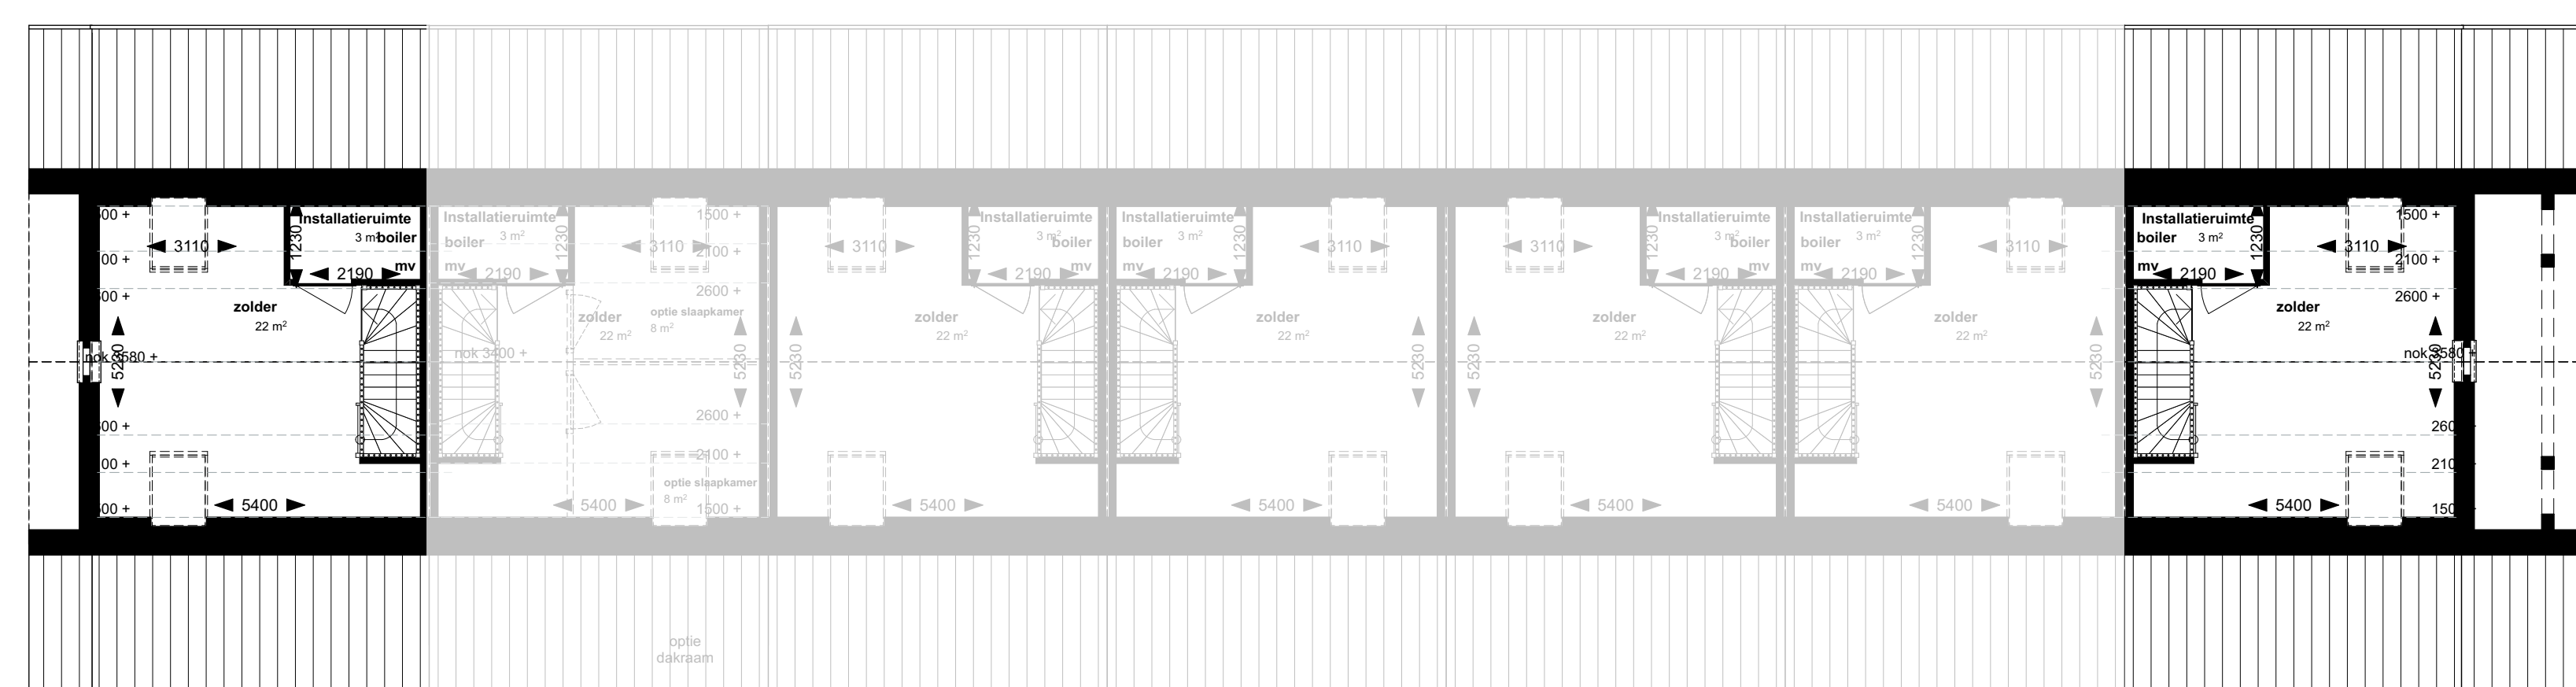

2e verdieping



Hoekwoning bouwnummer 37 met veranda



Hoekwoning bouwnummer 30 & 44 met dakoverstek



Hoekwoning bouwnummer 36



Situatie

Drachtstervaart, in de Luwte 1
hoekwoning rij
 bouwnummers: 30, 36, 37, 43, 44 & 50

De tekeningen en plattegronden geven een impressie van het plan. De ontwerpen zijn nog niet definitief, en er kunnen geen rechten aan worden ontleend.

ag nova
 ARCHITECTEN

AGNOVA Architecten
 Paulus Borstraat 43
 3812 TA Amersfoort
 033 455 4004
 www.agnova.nl



VanWonen vastgoedontwikkeling
 Willemsvaart 21
 3019 AB Zoeloe
 038 303 3600
 www.vanwonen.com

project Drachtstervaart, Drachten
 getekend 06-03-2020
 gewijzigd

schaal 1:100, 1:1000
 formaat A0
 werk 17584