



Vorgevel




Achtergevel




Rechtergevel




Linkergevel

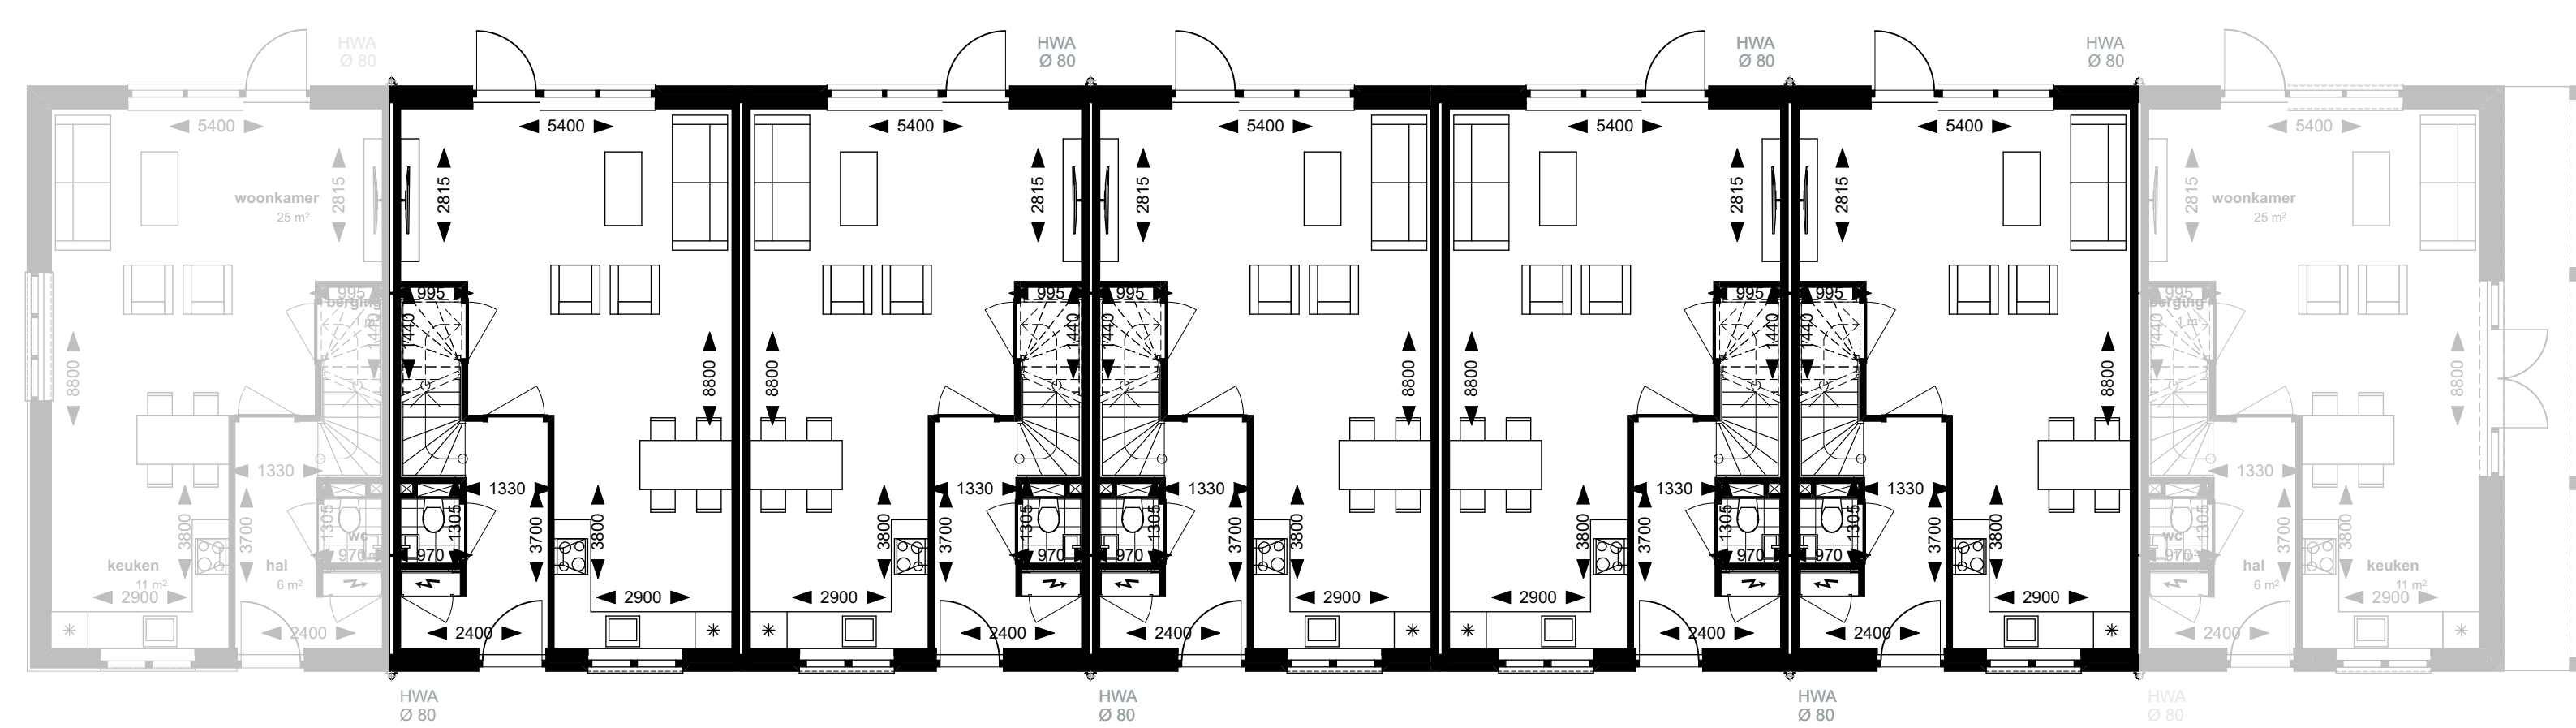


Begane grond

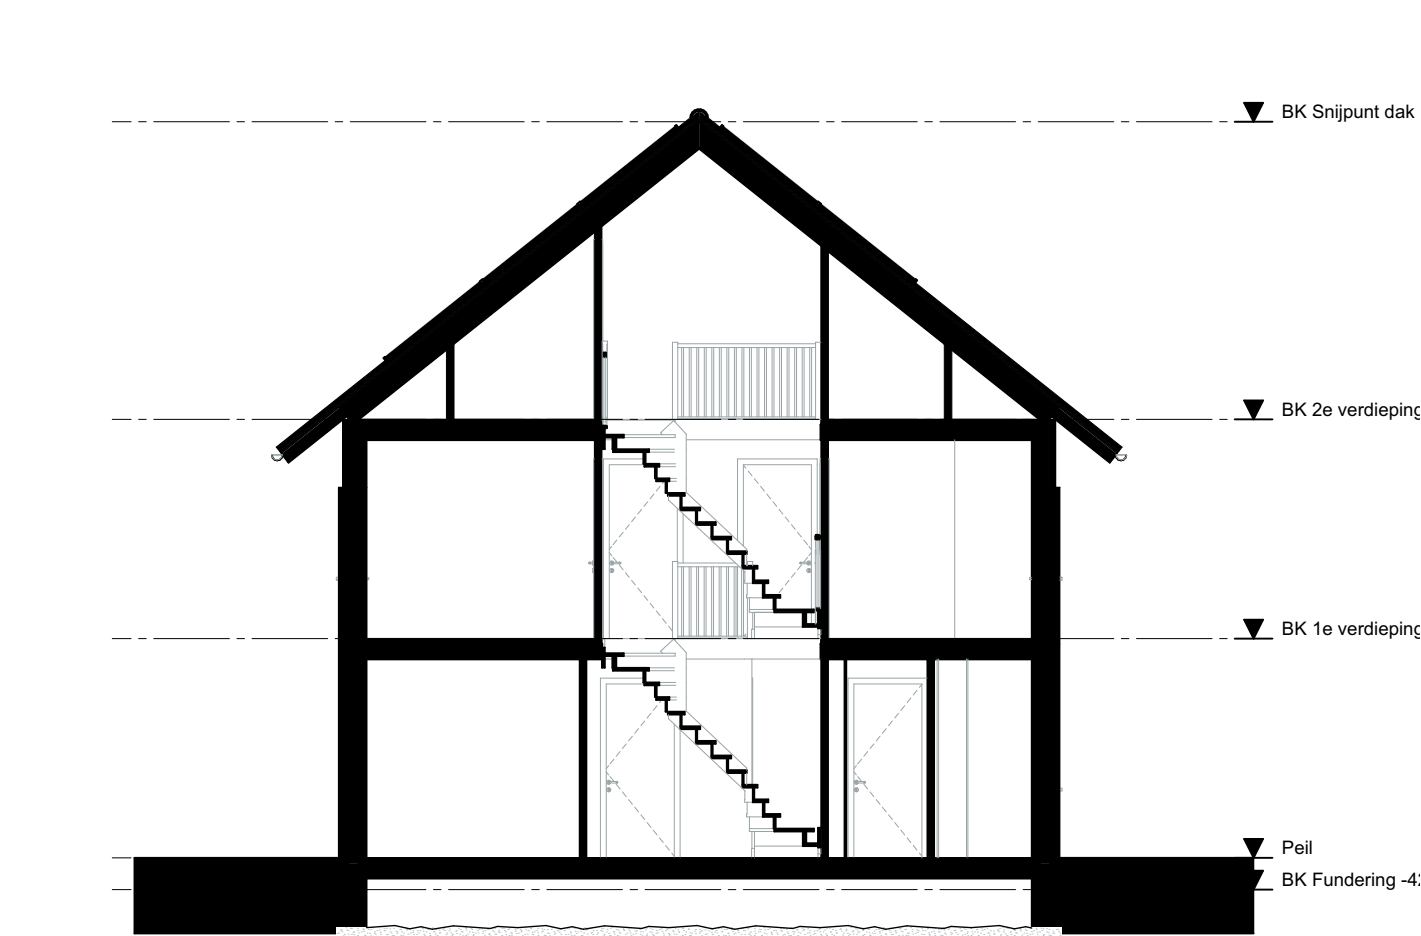

Doorsnede B-B

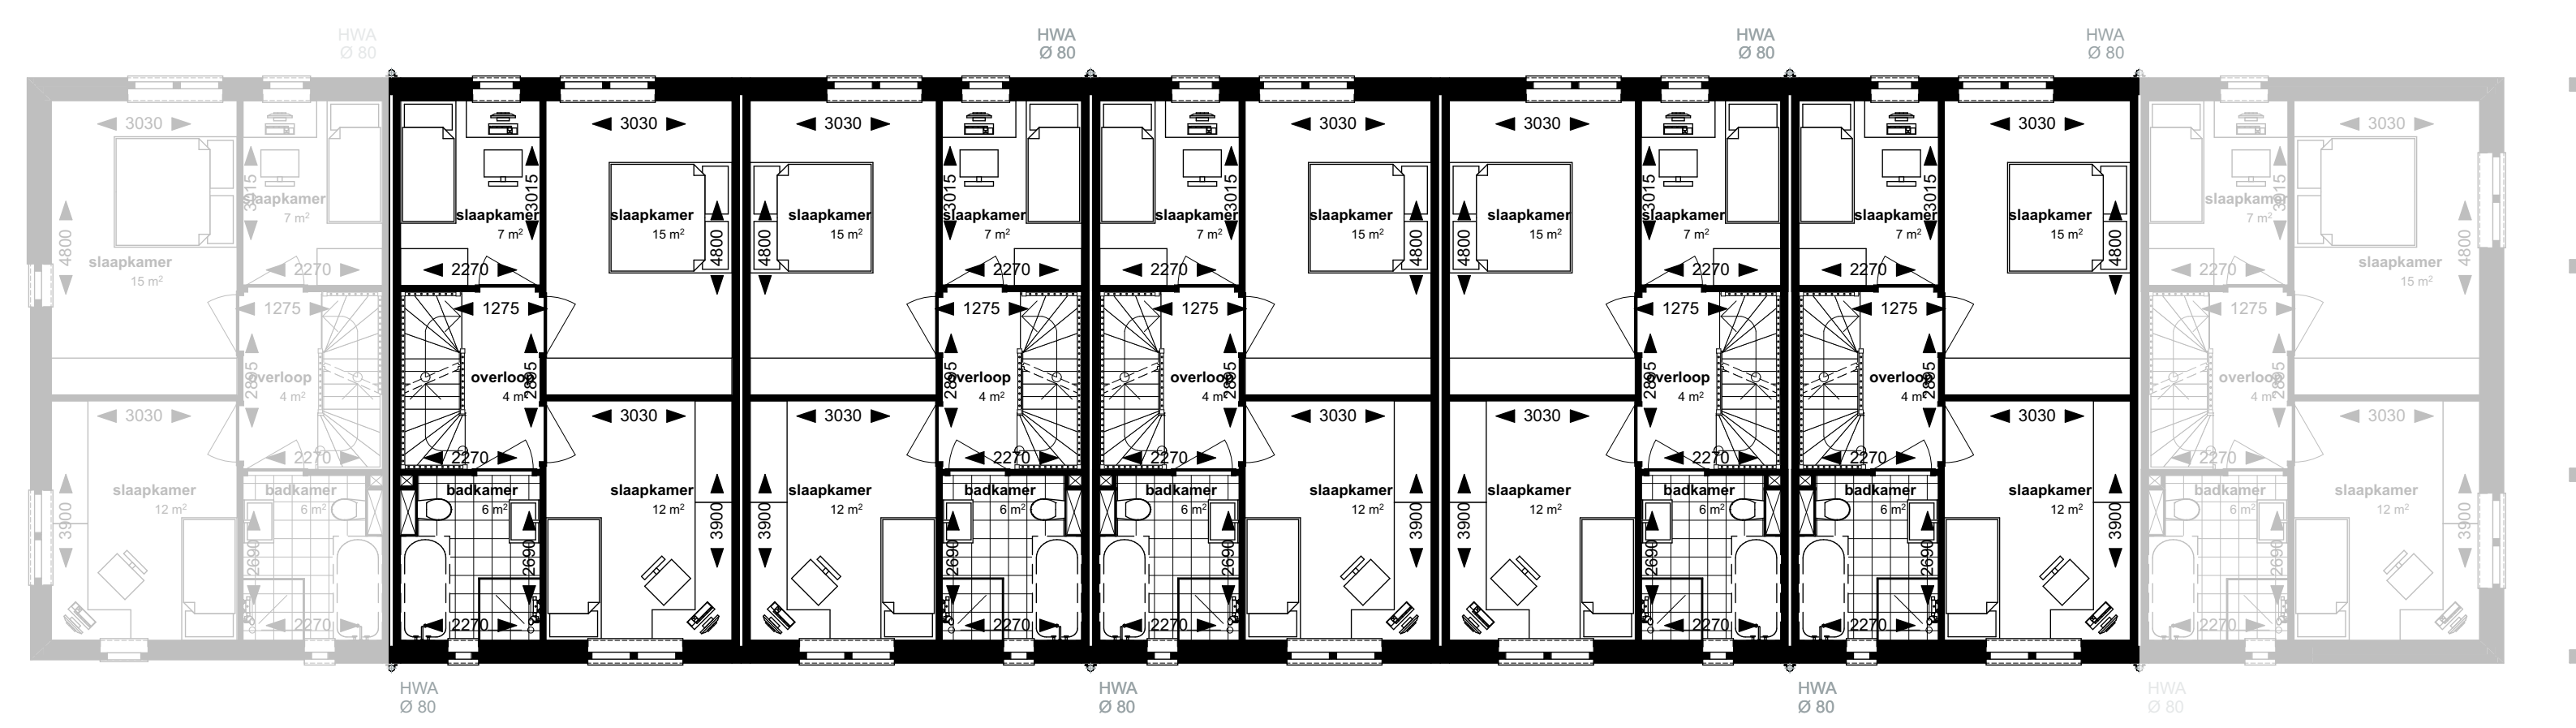

1e verdieping

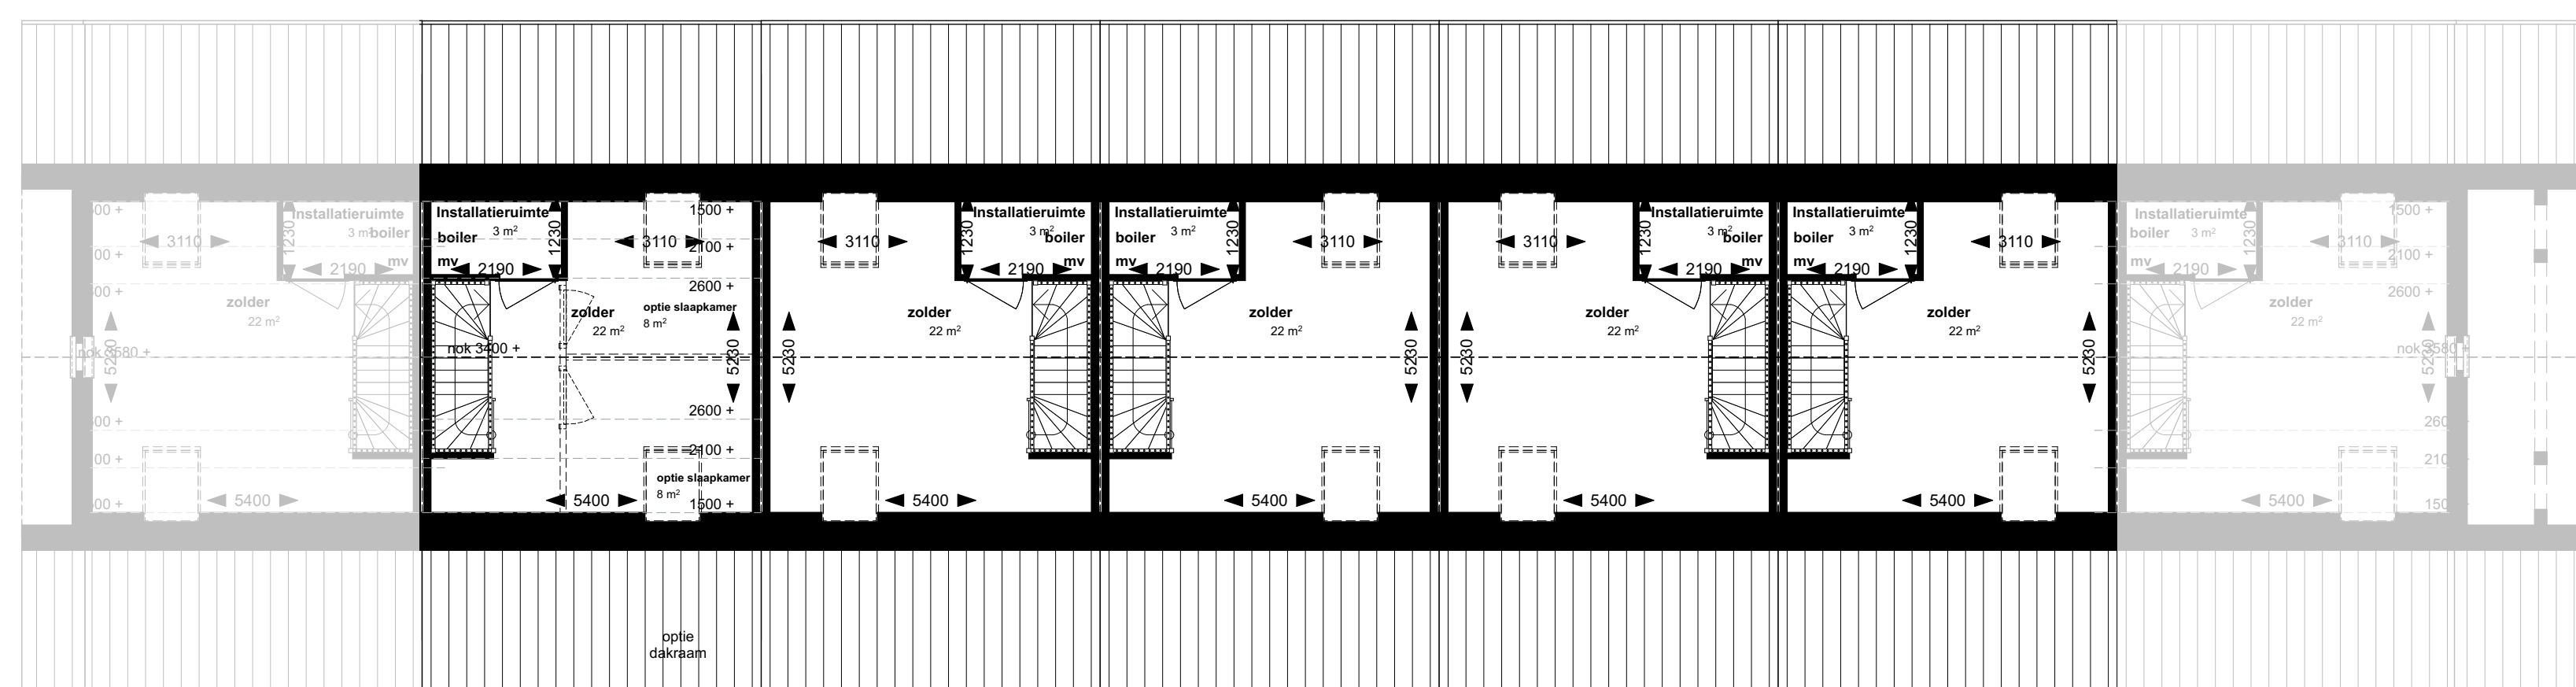

2e verdieping



Tussenwoning bouwnummers 38t/m42 met veranda



Tussenwoning bouwnummers 31t/m35 & 45t/m49



Situatie

Drachtstervaart, in de Luwte 1 tussenwoning rij bouwnummers: 31 t/m 35, 38 t/m 42 & 45 t/m 49

De tekeningen en plattegronden geven een impressie van het plan. De ontwerpen zijn nog niet definitief, en er kunnen geen rechten aan worden ontleend.

ag nova
ARCHITECTEN

AGNOVA Architecten
Paulus Borststraat 43
3812 TA Amersfoort
033 455 4004
www.agnova.nl



VanWonen vastgoedontwikkeling
Willemsvaart 21
8019 AB Zwolle
038 303 3600
www.vanwonen.com

project Drachtstervaart, Drachten
getekend 06-03-2020
gewijzigd

schaal 1:100, 1:1000
formaat A0
werk 17584