


Voorgevel

Linker zijgevel

Doorsnede A-A

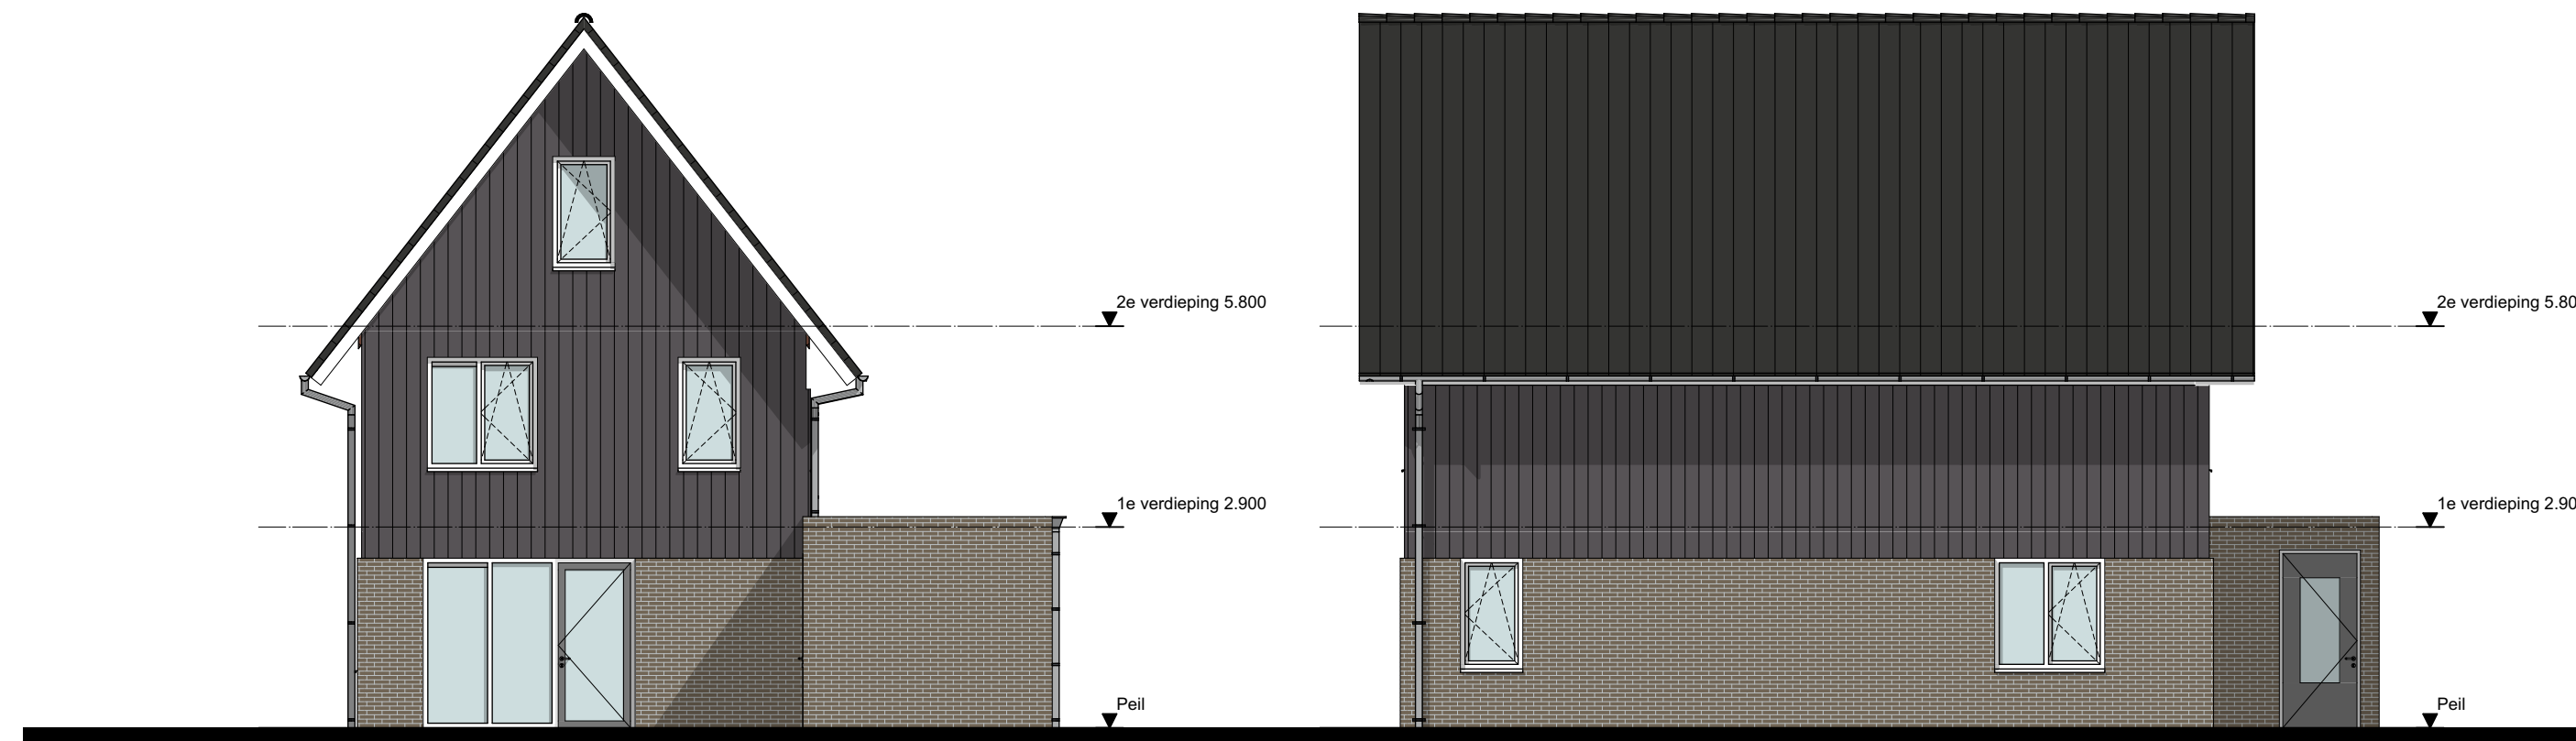


Achtergevel


Rechter zijgevel




Situatie

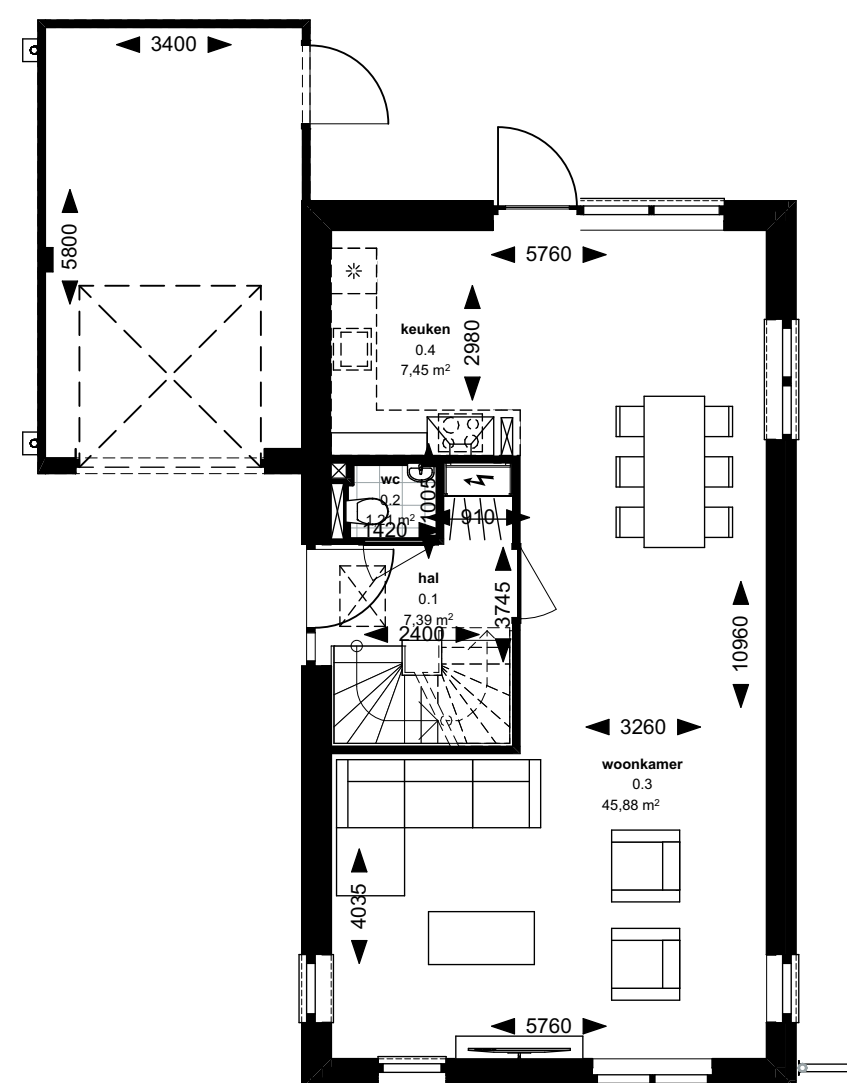

Begane grond

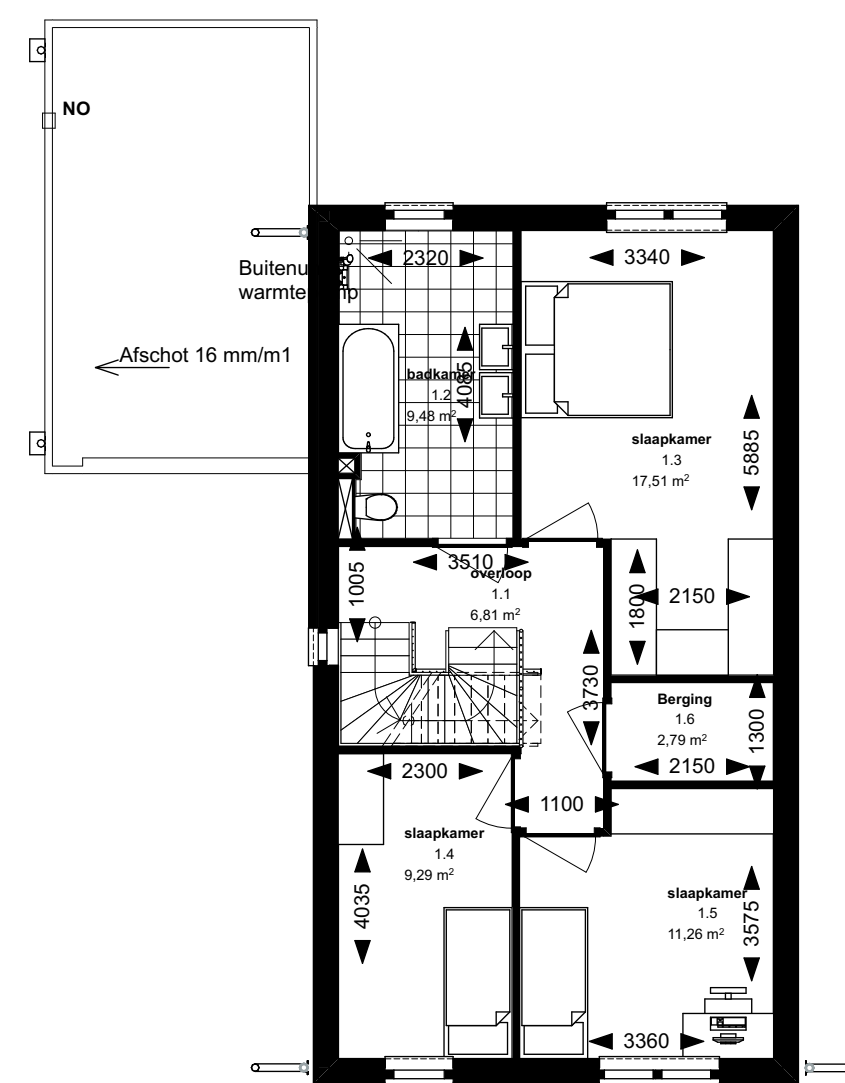

1e verdieping

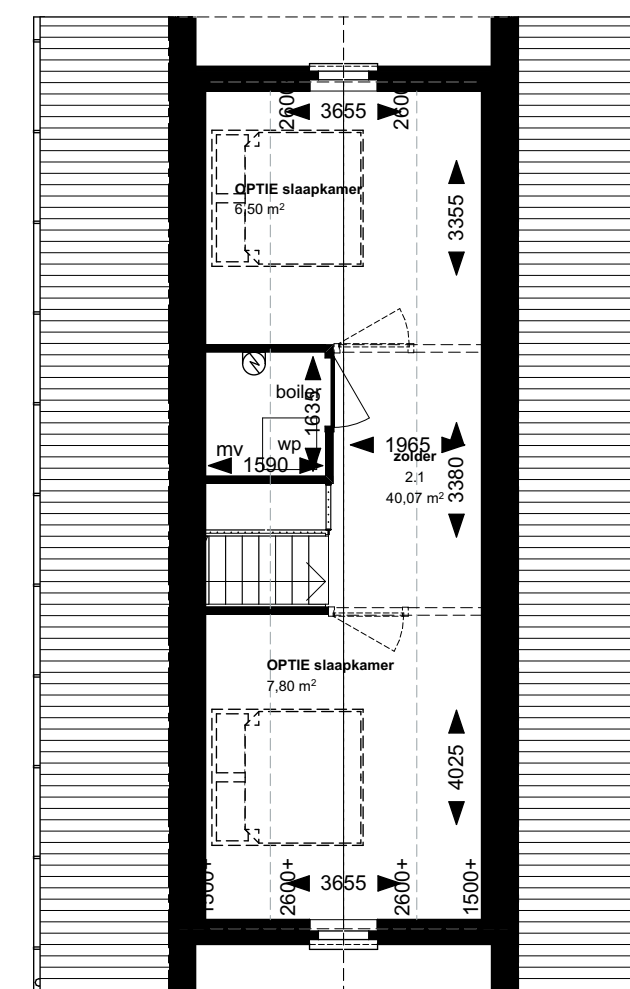

2e verdieping

# Drachtstervaart, in de Luwte 1 Vrijstaand bouwnummers: 4, 8 & 29

De tekeningen en plattegronden geven een impressie van het plan. De ontwerpen zijn nog niet definitief, en er kunnen geen rechten aan worden ontleend.

ag nova  
ARCHITECTEN

AGNOVA Architecten  
Paulus Borstraat 43  
3812 TA Amersfoort  
033 455 4004  
www.agnova.nl



VanWonen vastgoedontwikkeling  
Willemsvaart 21  
8019 AB Zwolle  
038 303 3600  
www.vanwonen.com

project Drachtstervaart, Drachten  
getekend 06-03-2020  
gewijzigd

schaal 1:100  
formaat A1  
werk 17584