


Voorgevel

Linker zijgevel

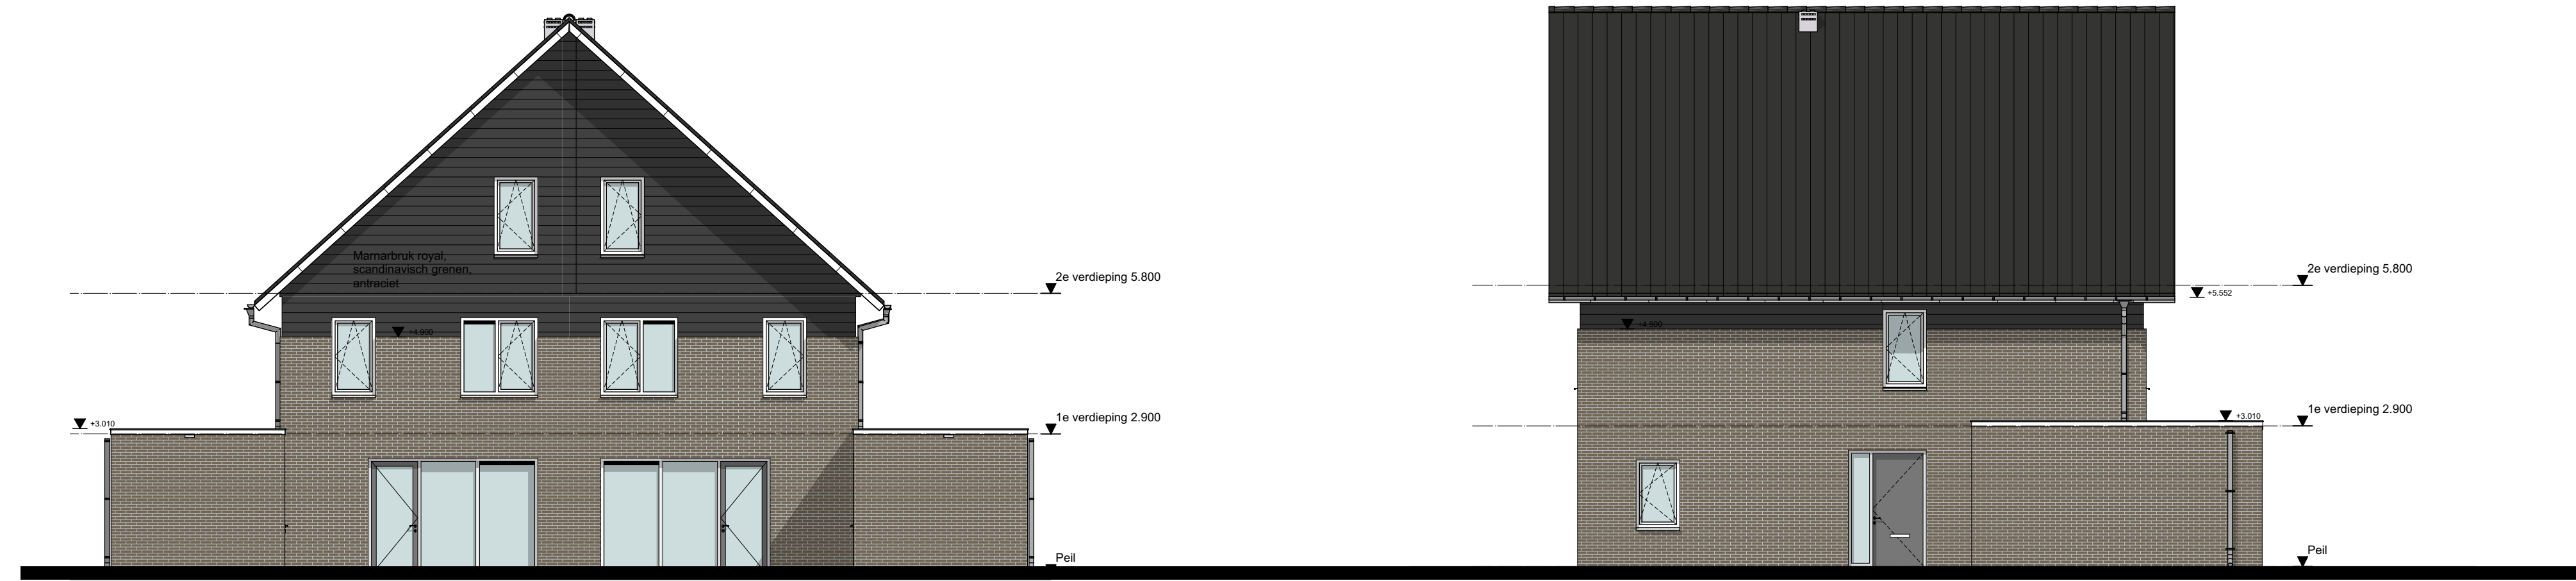


Achtergevel


Rechter zijgevel




Doorsnede A-A

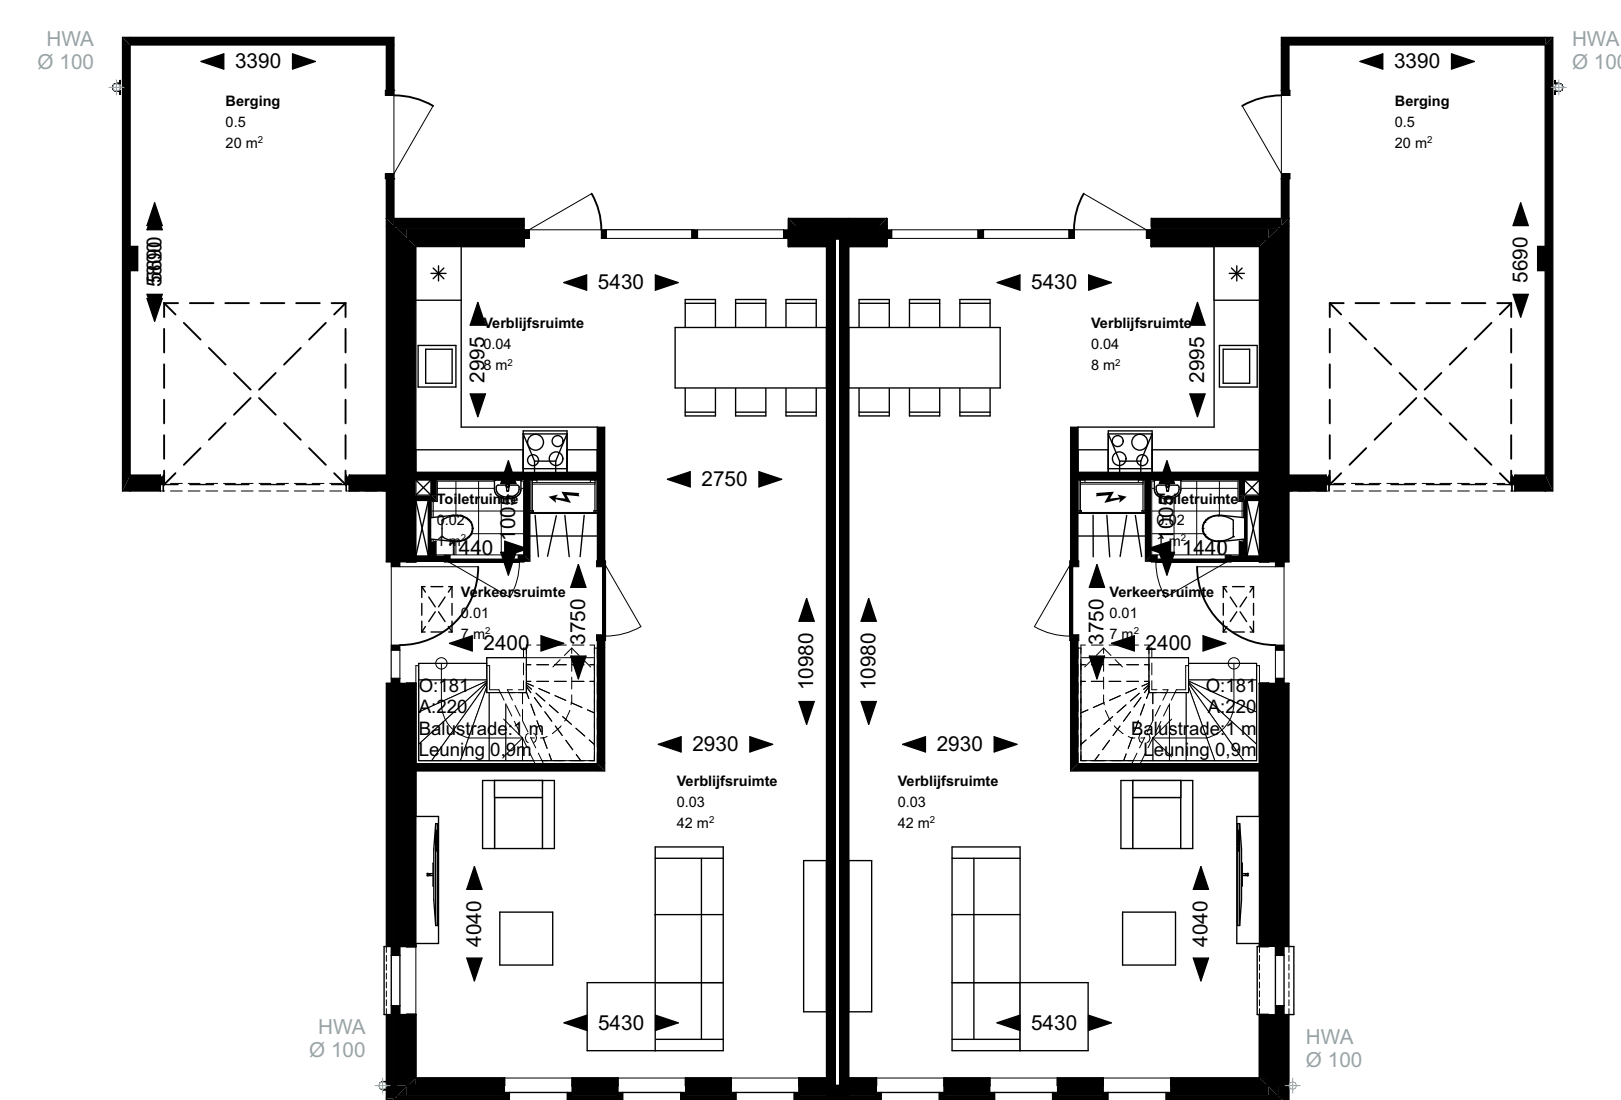

Begane grond

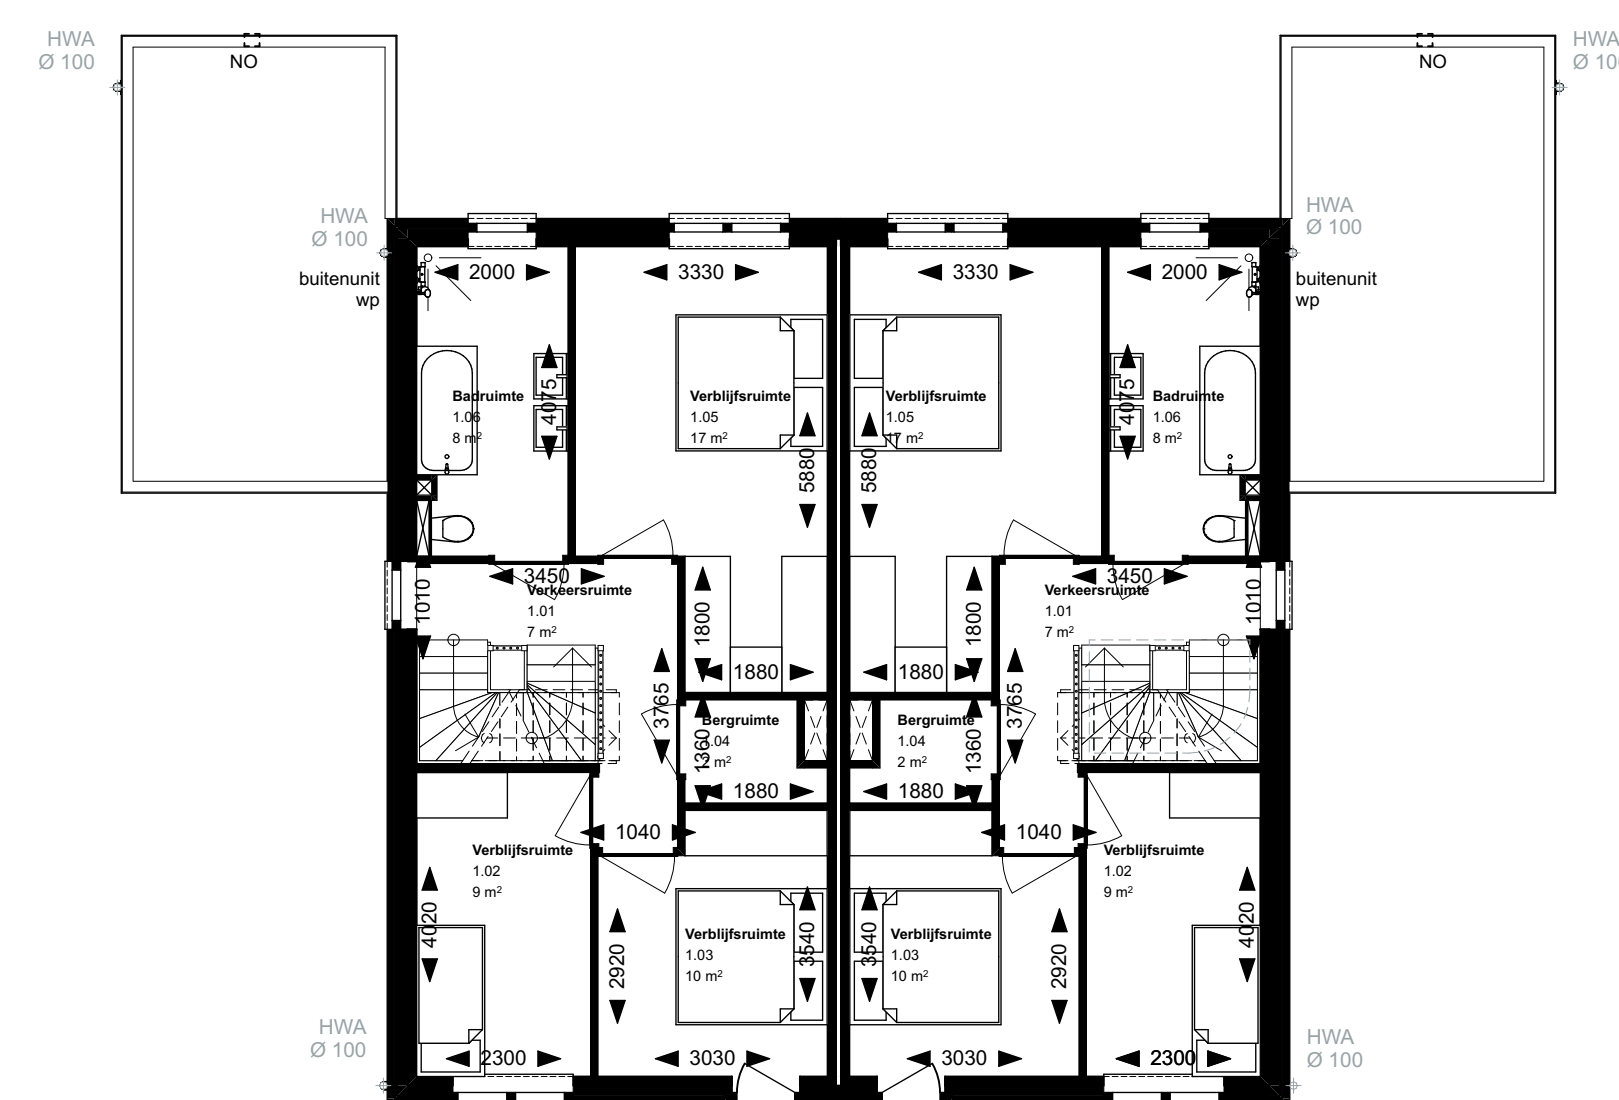

1e verdieping

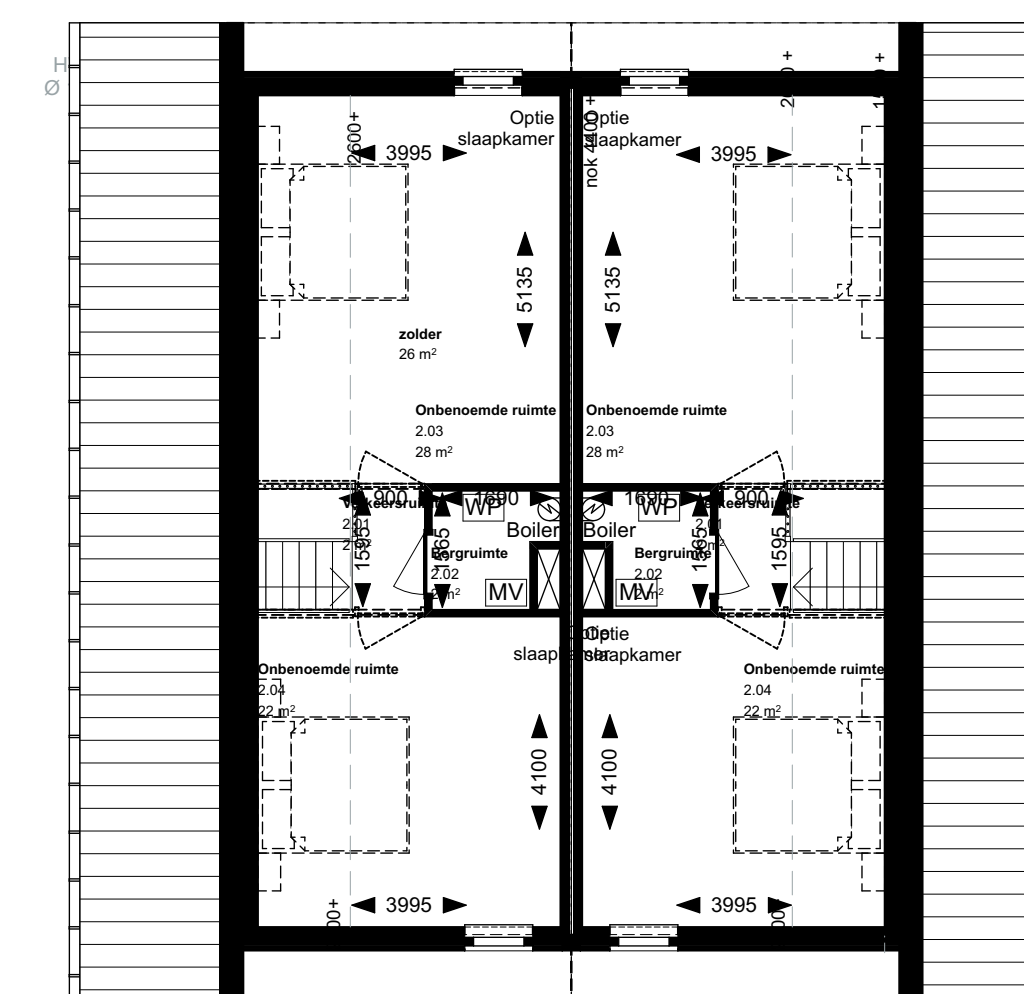

2e verdieping



Drachtstervaart, in de Luwte 1 - twee-onder-een-kapwoning dwarskap
 bouwnummers: 2, 3, 10, 11, 19 & 20

De tekeningen en plattegronden geven een impressie van het plan. De ontwerpen zijn nog niet definitief, en er kunnen geen rechten aan worden ontleend.

ag nova
 ARCHITECTEN

AGNOVA Architecten
 Paulus Borstraat 43
 3812 TA Amersfoort
 038 455 4004
 www.agnova.nl



VanWonen vastgoedontwikkeling
 Willemsvaart 21
 8019 AS Zwolle
 038 303 3600
 www.vanwonen.com

project Drachtstervaart, Drachten
 getekend 06-03-2020
 gewijzigd

schaal 1:100
 formaat A0
 werk 17584