



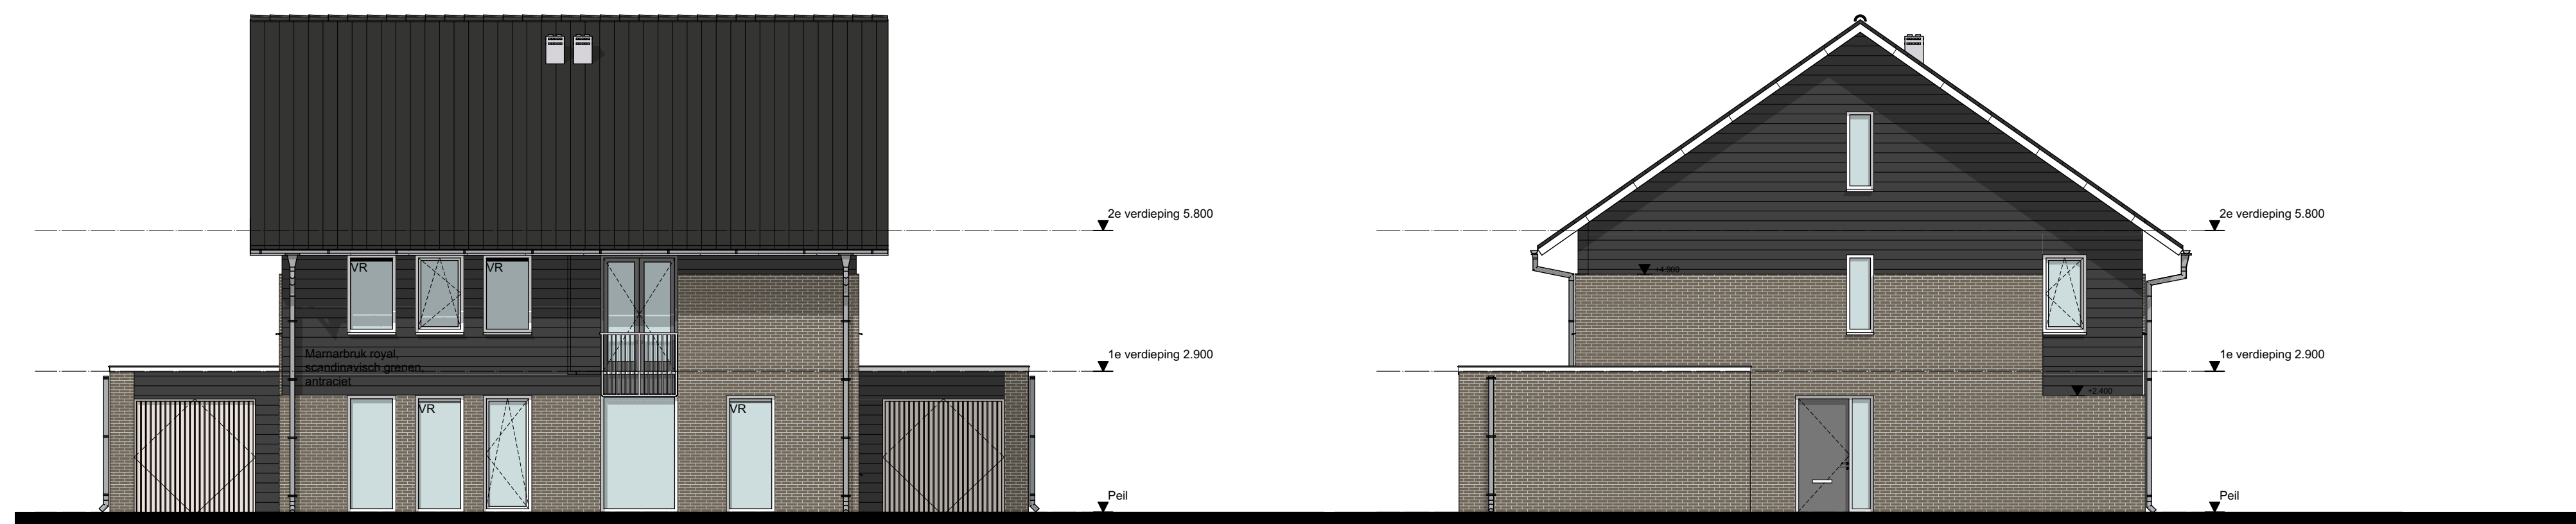

Voorgevel


Linker zijgevel

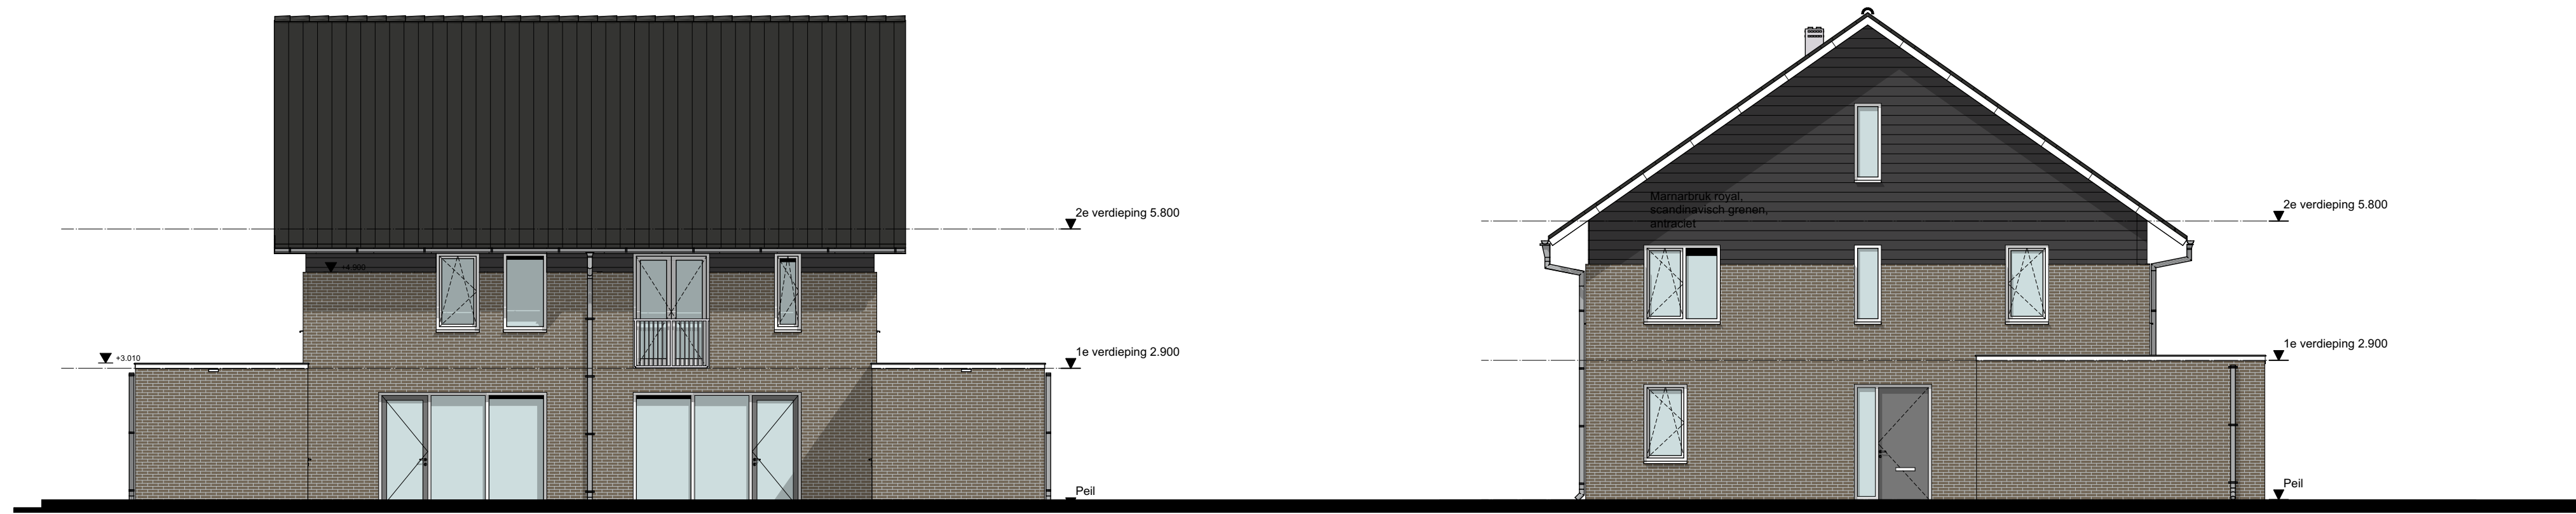


Rechter zijgevel




Doorsnede A-A

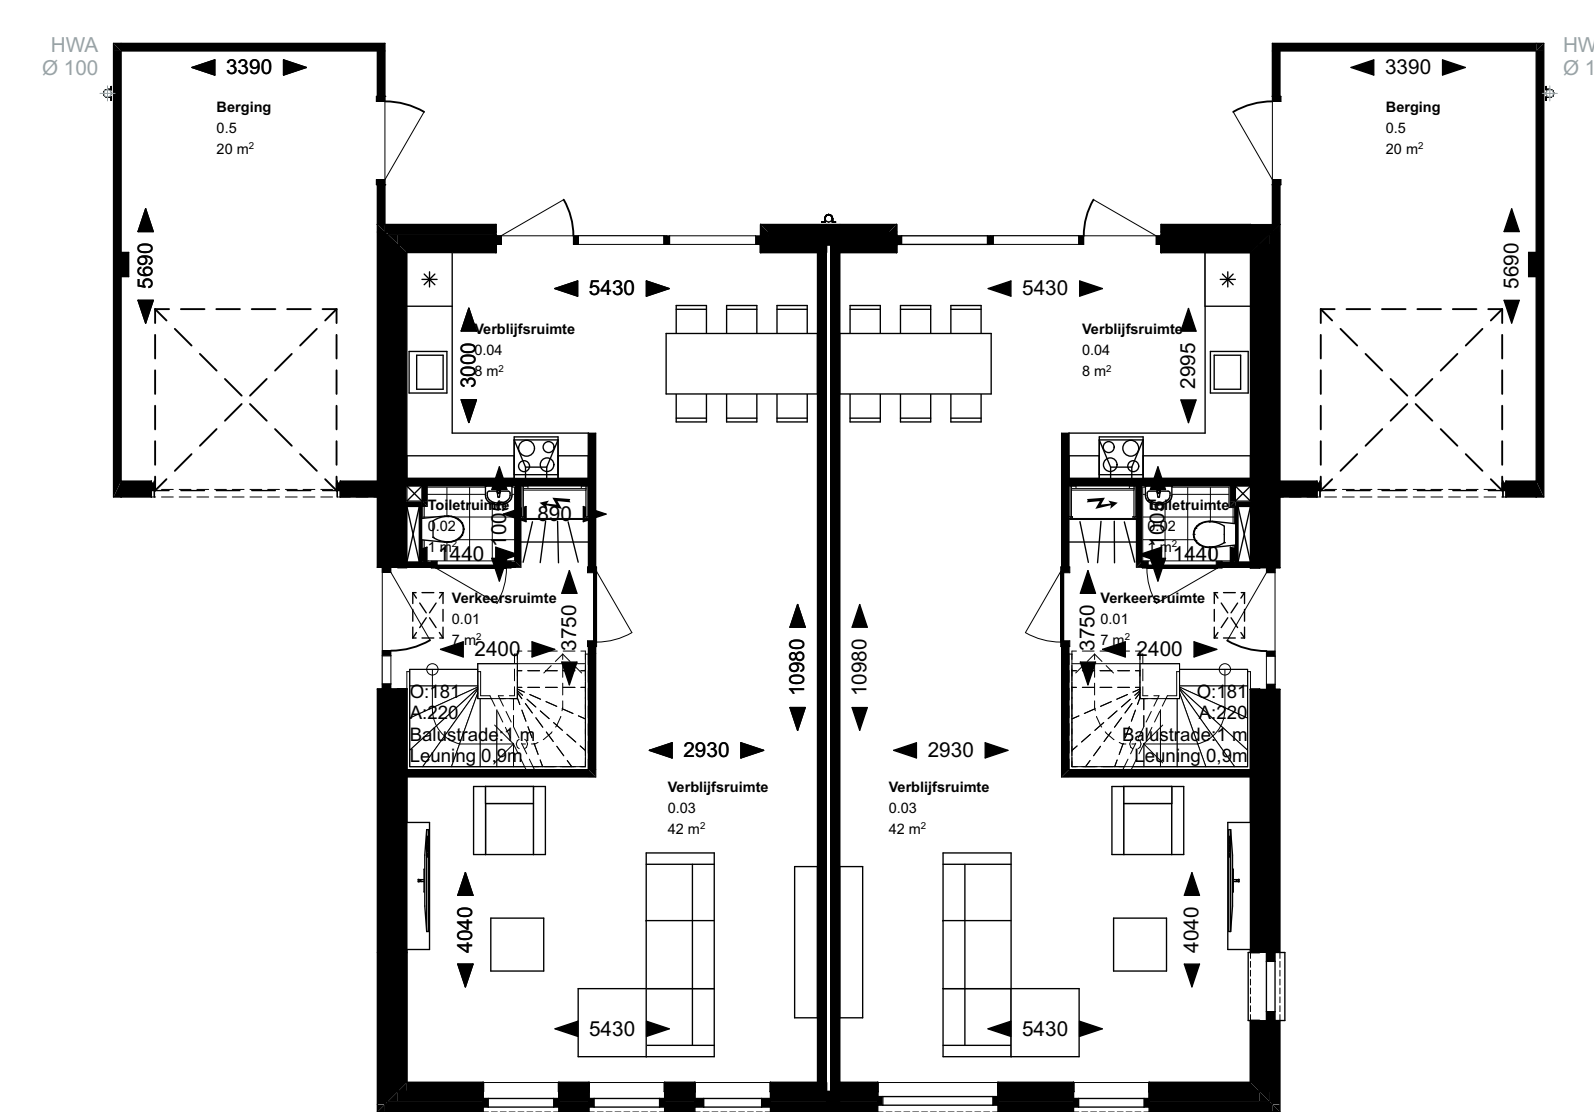

Begane grond

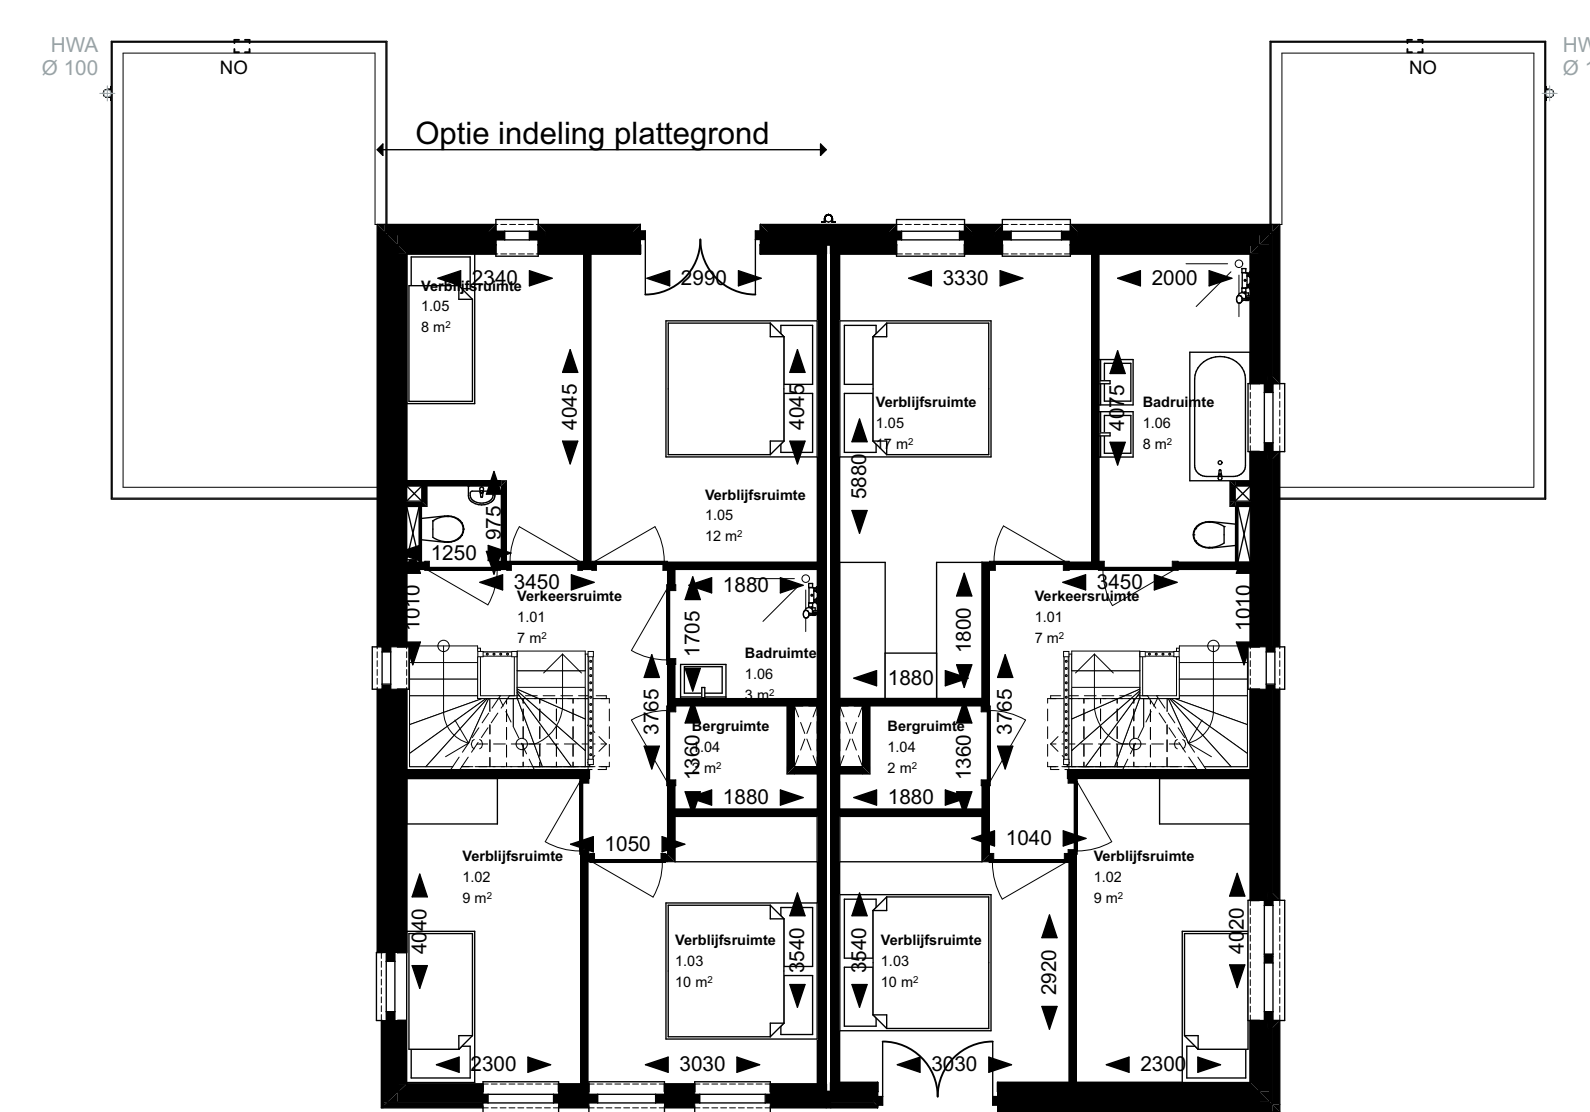

1e verdieping

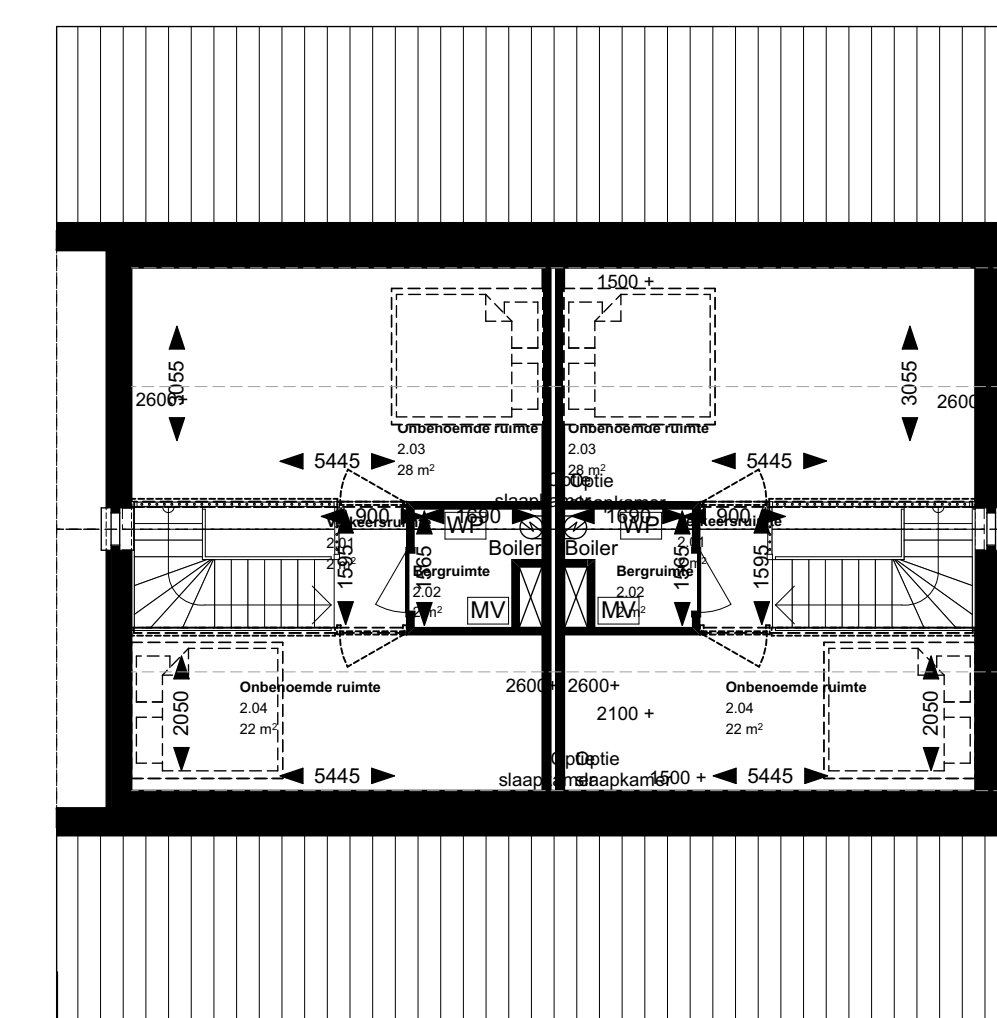

2e verdieping



Situatie

Drachtstervaart, in de Luwte 1
twee-onder-een-kapwoning langskap
 bouwnummers:
 6, 7, 12, 13, 17, 18, 21, 22, 23, 24, 27 & 28

De tekeningen en plattegronden
 geven een impressie van het plan.
 De ontwerpen zijn nog niet
 definitief, en er kunnen geen
 rechten aan worden ontleend.

ag nova
 ARCHITECTEN

AGNOVA Architecten
 Paulus Borstraat 43
 3812 TA Amersfoort
 033 455 4004
 www.agnova.nl



VanWonen vastgoedontwikkeling
 Willemvaart 21
 8019 AS Zwolle
 038 303 3600
 www.vanwonen.com

project Drachtstervaart, Drachten
 getekend 06-03-2020
 gewijzigd

schaal 1:100
 formaat A0
 werk 17584