



Renvooi electra conform NEN 1010

Elektra	Symbolen ventilatie	Aansluitpunten keuken/techniek	Symbolen sanitair/gas/water	Symbolenlijst verwarming
<ul style="list-style-type: none"> Bel Wandlichtpunt Plafondlichtpunt (LED) enkelpolige schakelaar wisselschakelaar dubbelpolige schakelaar enkele wandcontactdoos geaard dubbele wandcontactdoos geaard brandmelder PV-omvormer aardingmatje centraal aardpunt 	<ul style="list-style-type: none"> MV afvoer Luchtkanaal warmtepomp (buitenunit) 	<ul style="list-style-type: none"> Kookgroep 2f aansluiting combimagnetron aansluiting koelkast aansluiting vaatwasser aansluiting wasmachine aansluiting afzuigkap aansluiting droger aansluiting wasmachine thermostaat aansluiting Aansluiting CO2-melder Aansluiting data Loze aansluiting Tappunt ind. wasmachinekraan Loze aansluiting warmtepomp Loze aansluiting (tot aan meterkast) 	<ul style="list-style-type: none"> Tappunt koud water Tappunt (koud + warm water) Afvoer/doucheput 10x10 	<ul style="list-style-type: none"> Vloerverwarmingsverdeler elektrische radiator Aansluiting warmtepomp Bolervat Vloerverwarming op staalnat

Renvooi verkoop opties

De volgende opties zijn beschikbaar voor alle types

- A Uitbreiding woonkamer
- B Uitbreiding woonkamer + berging
- C Extra slaapkamer
- D Garage

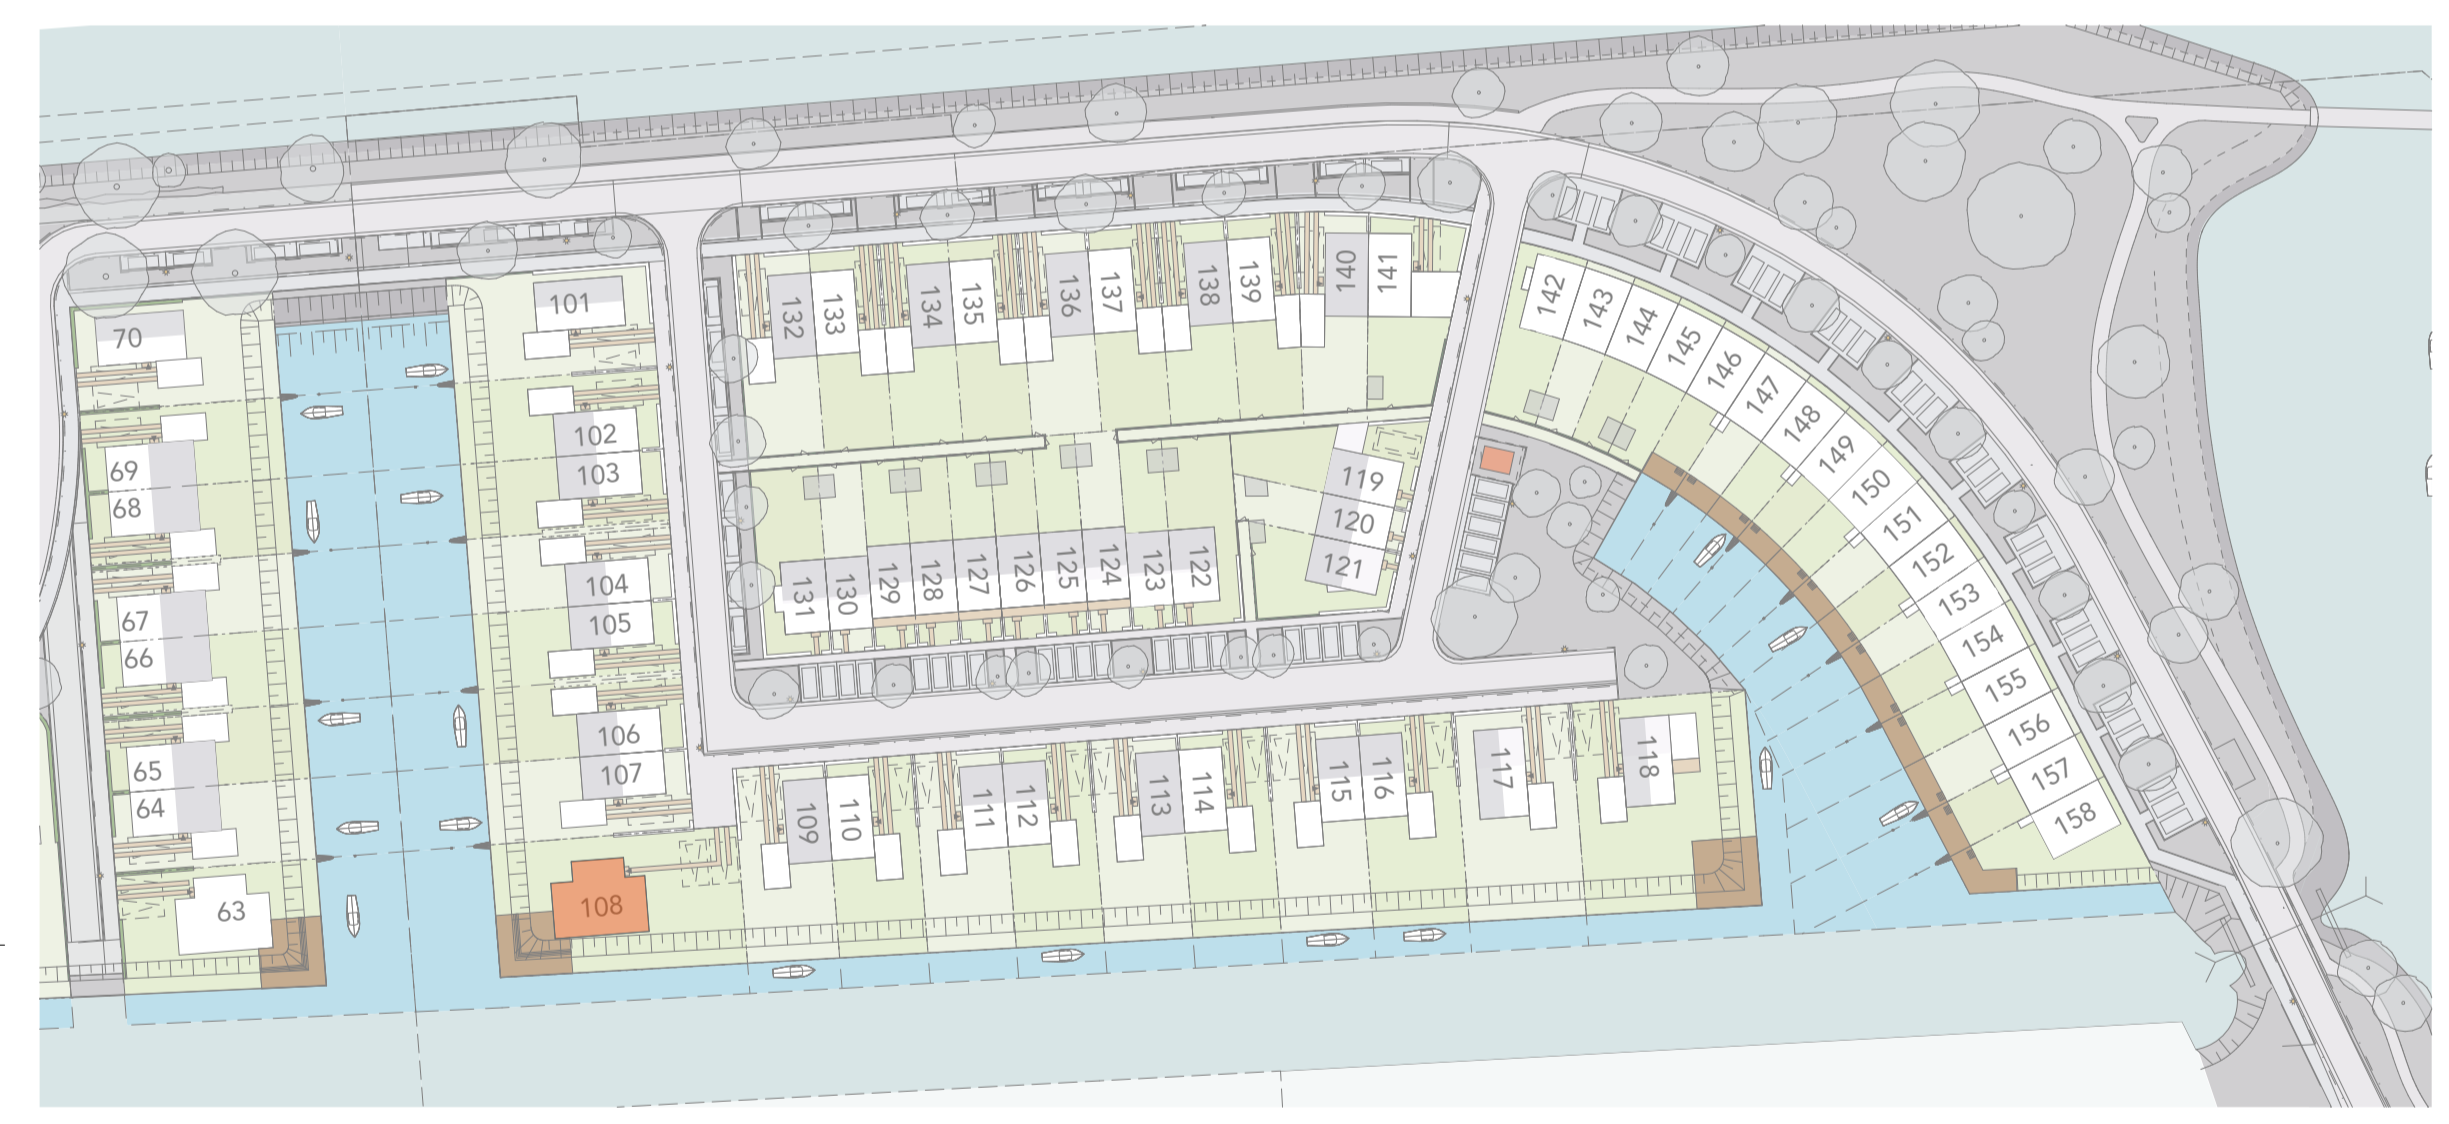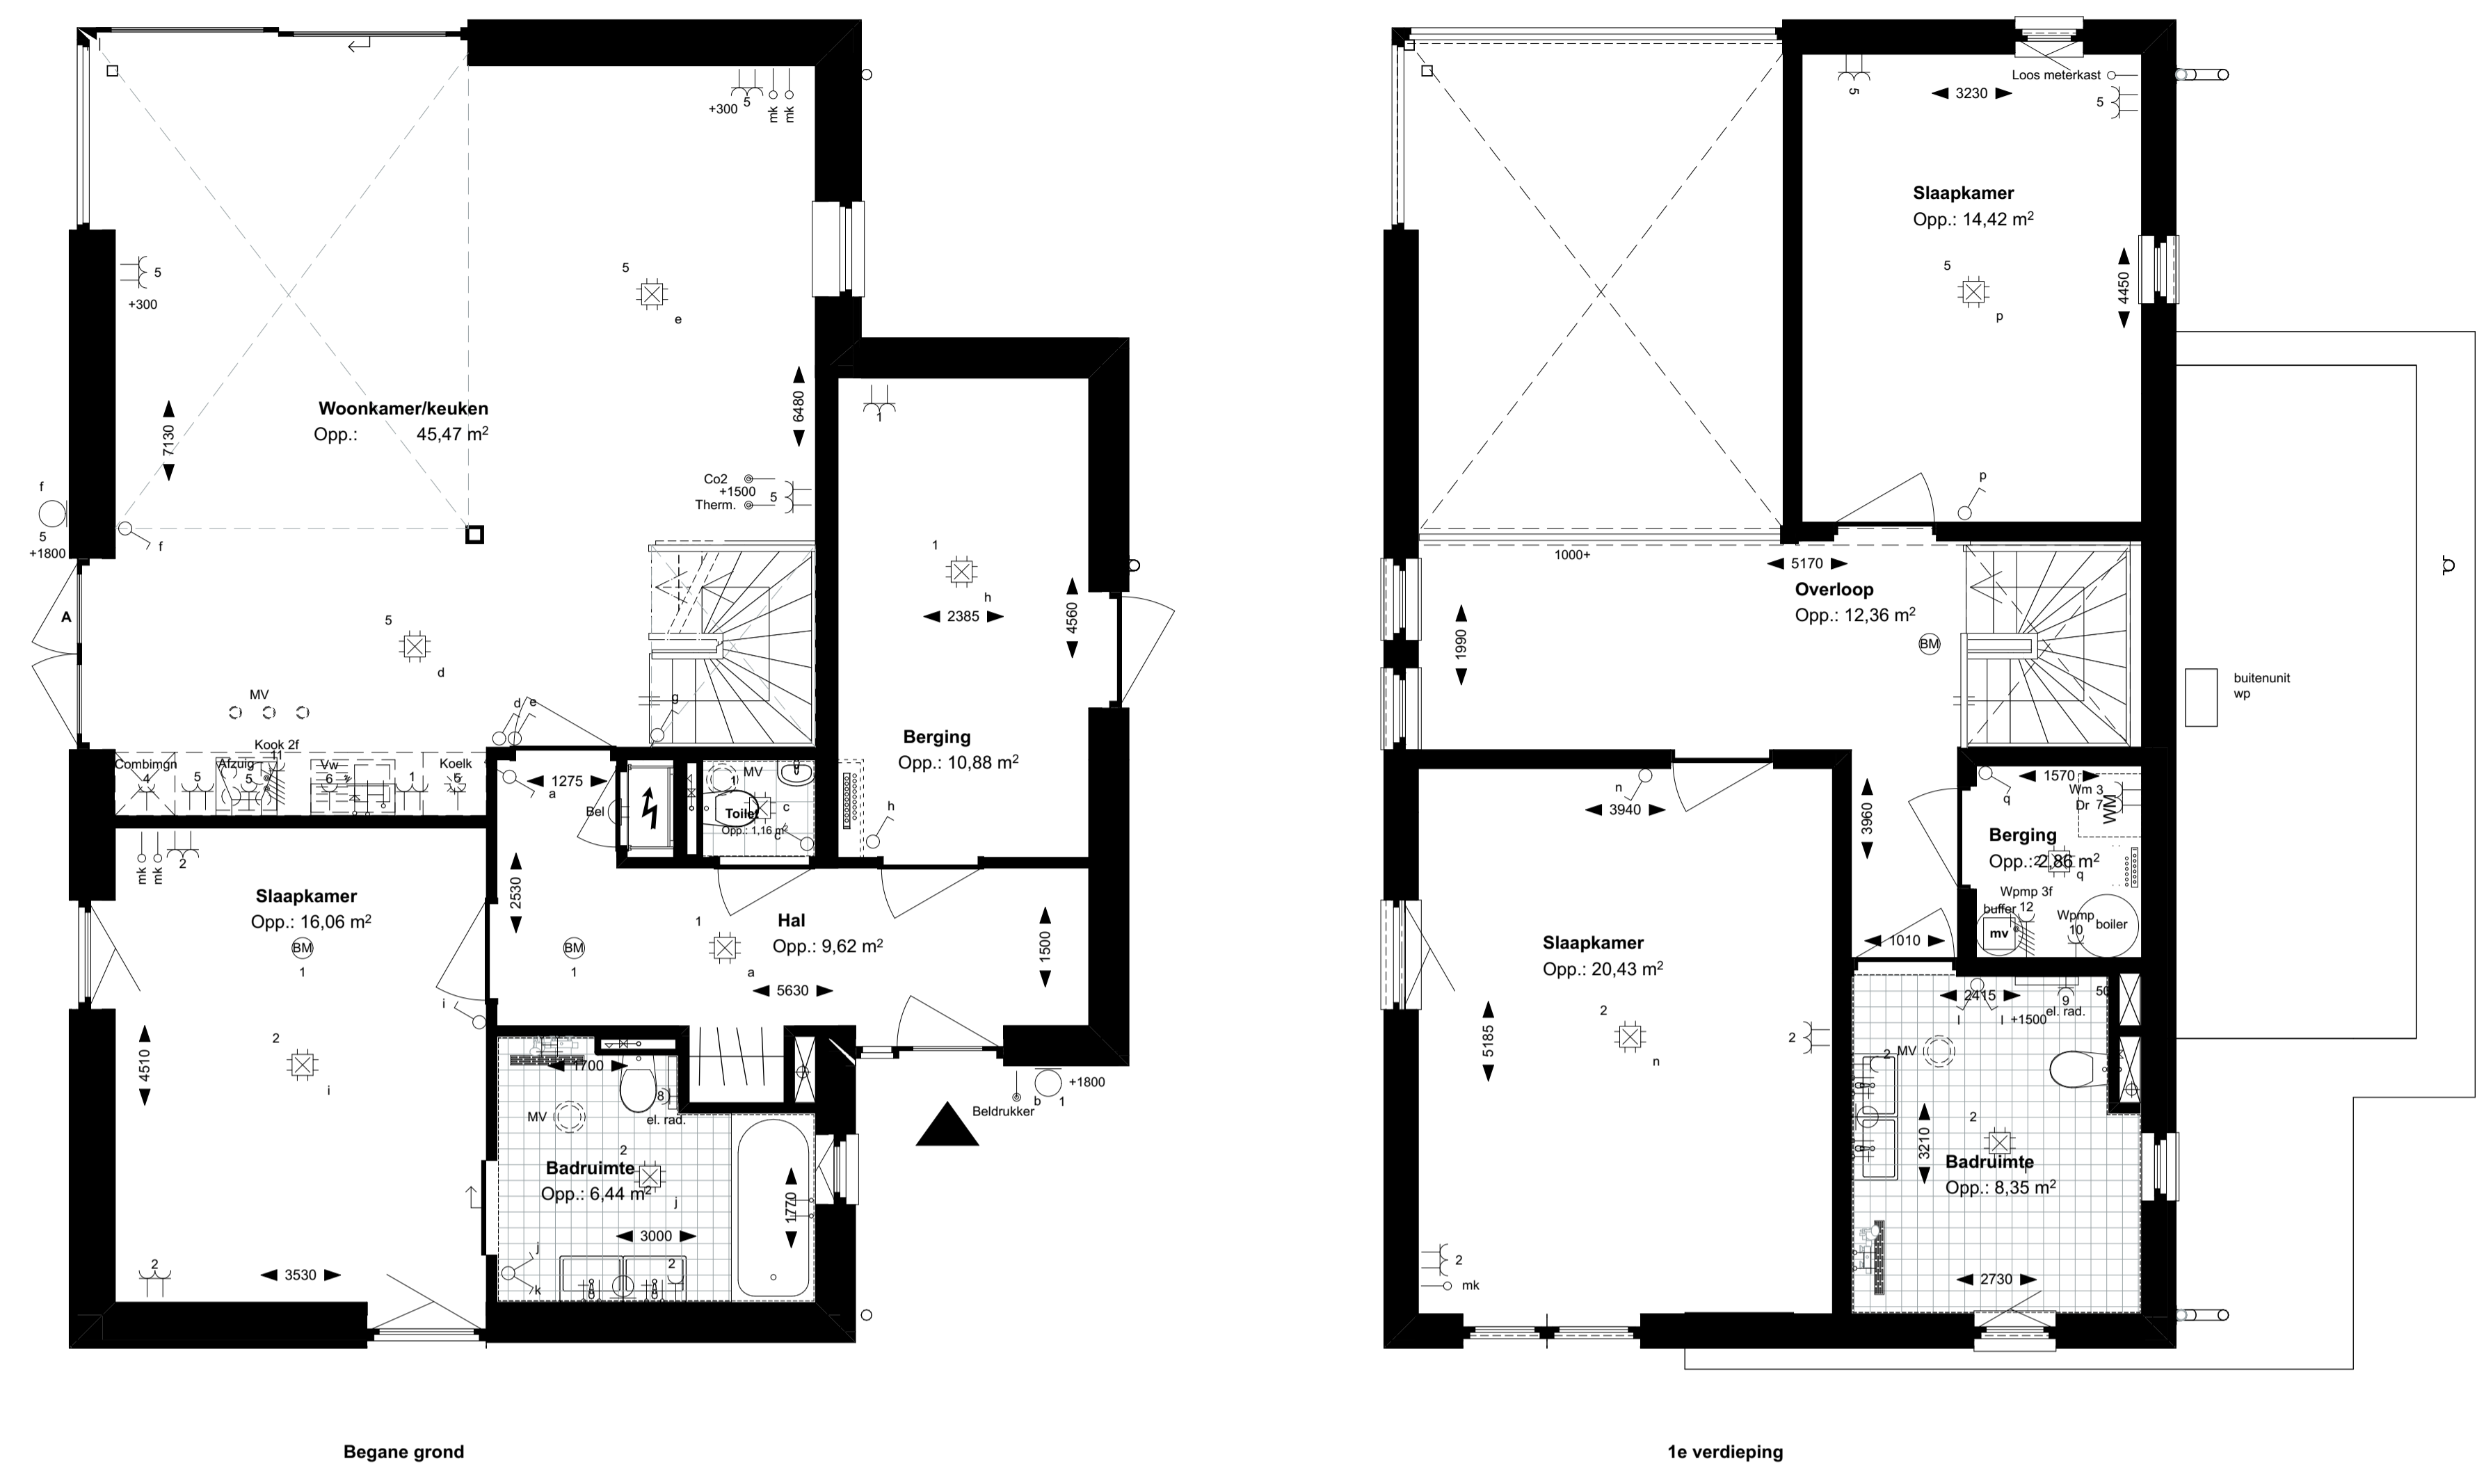

Drachtstervaart, in de Luwte 3 Overzichtsblad Special bnr 108 CONCEPT



ag nova
ARCHITECTEN

AGNOVA Architecten
Paulus Borstraat 43
3812 TA Amersfoort
033 455 4004
www.agnova.nl



VanWonen vastgoedontwikkeling
Willemsvaart 21
8019 AB Zwolle
038 303 3600
www.vanwonen.com

project Drachtstervaart, Drachten
getekend 15-11-2021
gewijzigd
schaal 1:100, 1:50
formaat A1
werk 17584