



Bnrs: 110 & 114 Bnrs: 109 & 113

Renvooi electra conform NEN 1010



Elektra	Symbolen ventilatie	Aansluitpunten keuken/techniek	Symbolen sanitair/gas/water	Symbolenlijst verwarming
<ul style="list-style-type: none"> Beel Wandcontactpunt Aansluitpunt emmeraar Plafondcontactpunt (LED) enkeelpolige schakelaar waarschakelaar dubbelzijdige schakelaar enkele wandcontactdoos geaard dubbele wandcontactdoos geaard brandmelder PV-omvormer aardingsmaatje 	<ul style="list-style-type: none"> MV afvoer Luchtkanaal warmtepomp (buitenruimte) 	<ul style="list-style-type: none"> Kookgroep ZF aansluiting contourgehoort aansluiting koelkast aansluiting vaatwasser aansluiting wasmachine aansluiting afvalgoot aansluiting omring aansluiting wasmachine thermostataansluiting Aansluiting CO2 meetder Aansluiting data Loze aansluiting Report net/wasmachinekabel Loze aansluiting warmtepomp Loze aansluiting (tot aan meterkast) 	<ul style="list-style-type: none"> Tappunt koud water Tappunt (koud + warm water) Afvoertouchepunt 10x10 	<ul style="list-style-type: none"> Voorverwarmingsventilator elektrische radiator Aansluiting warmtepomp Bolvent Voorverwarming op staalnet

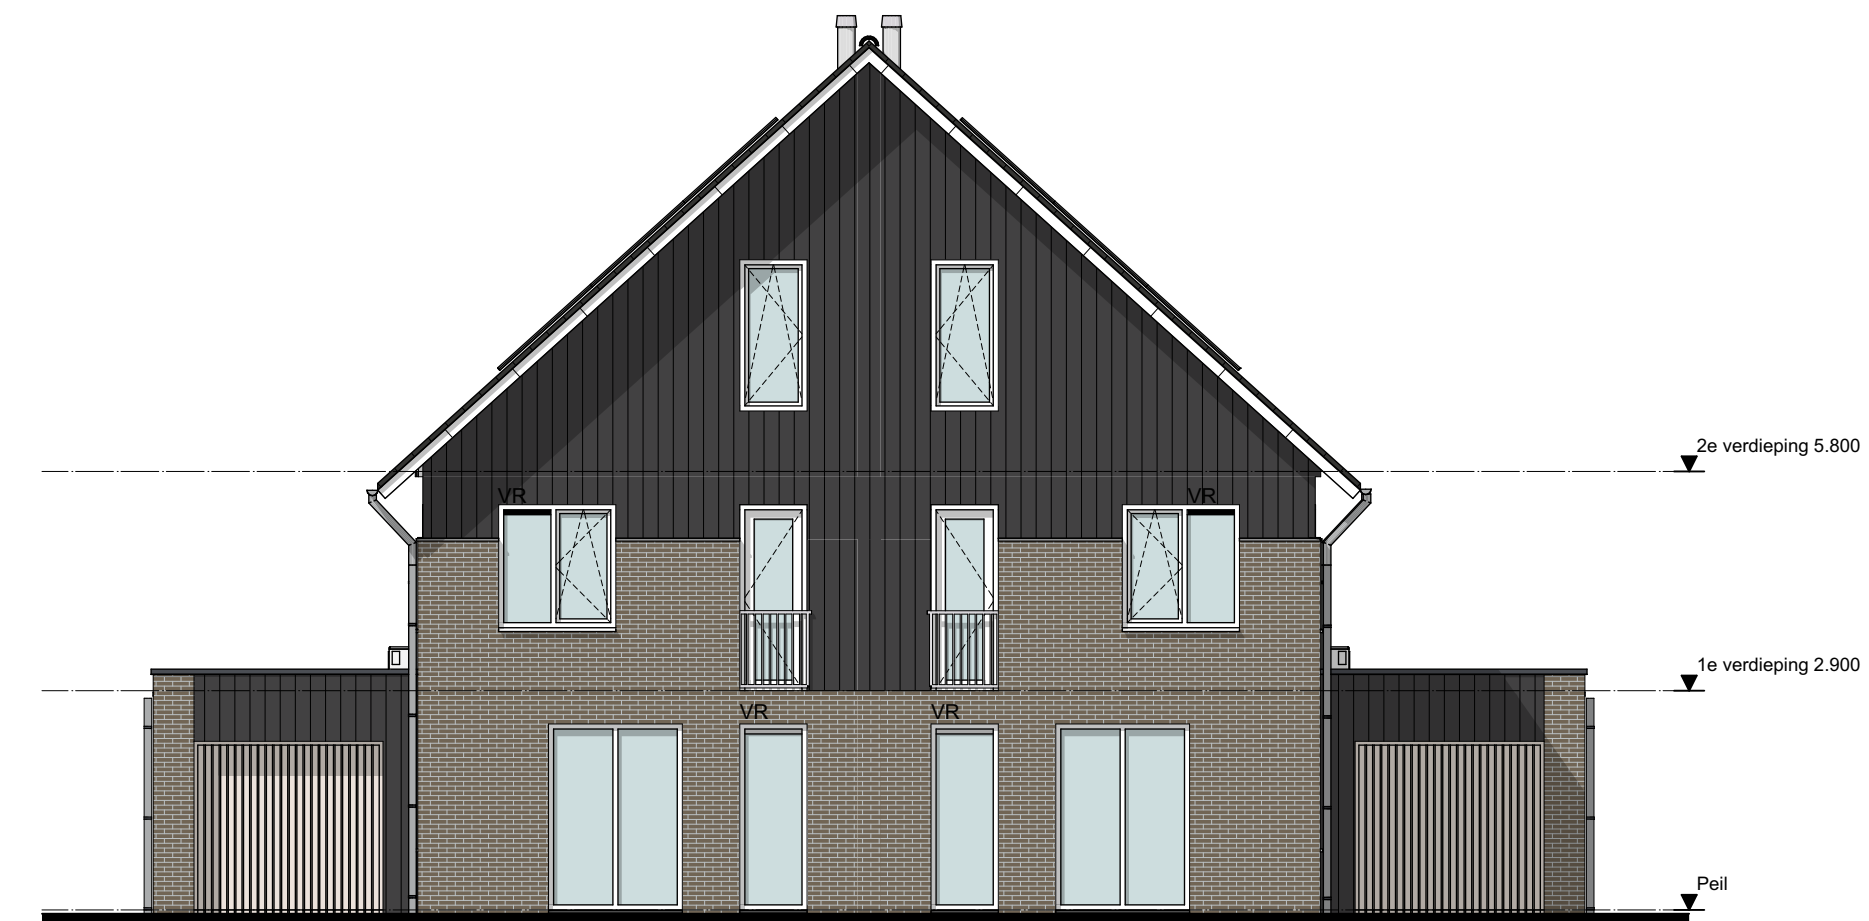


Voorgevel type B

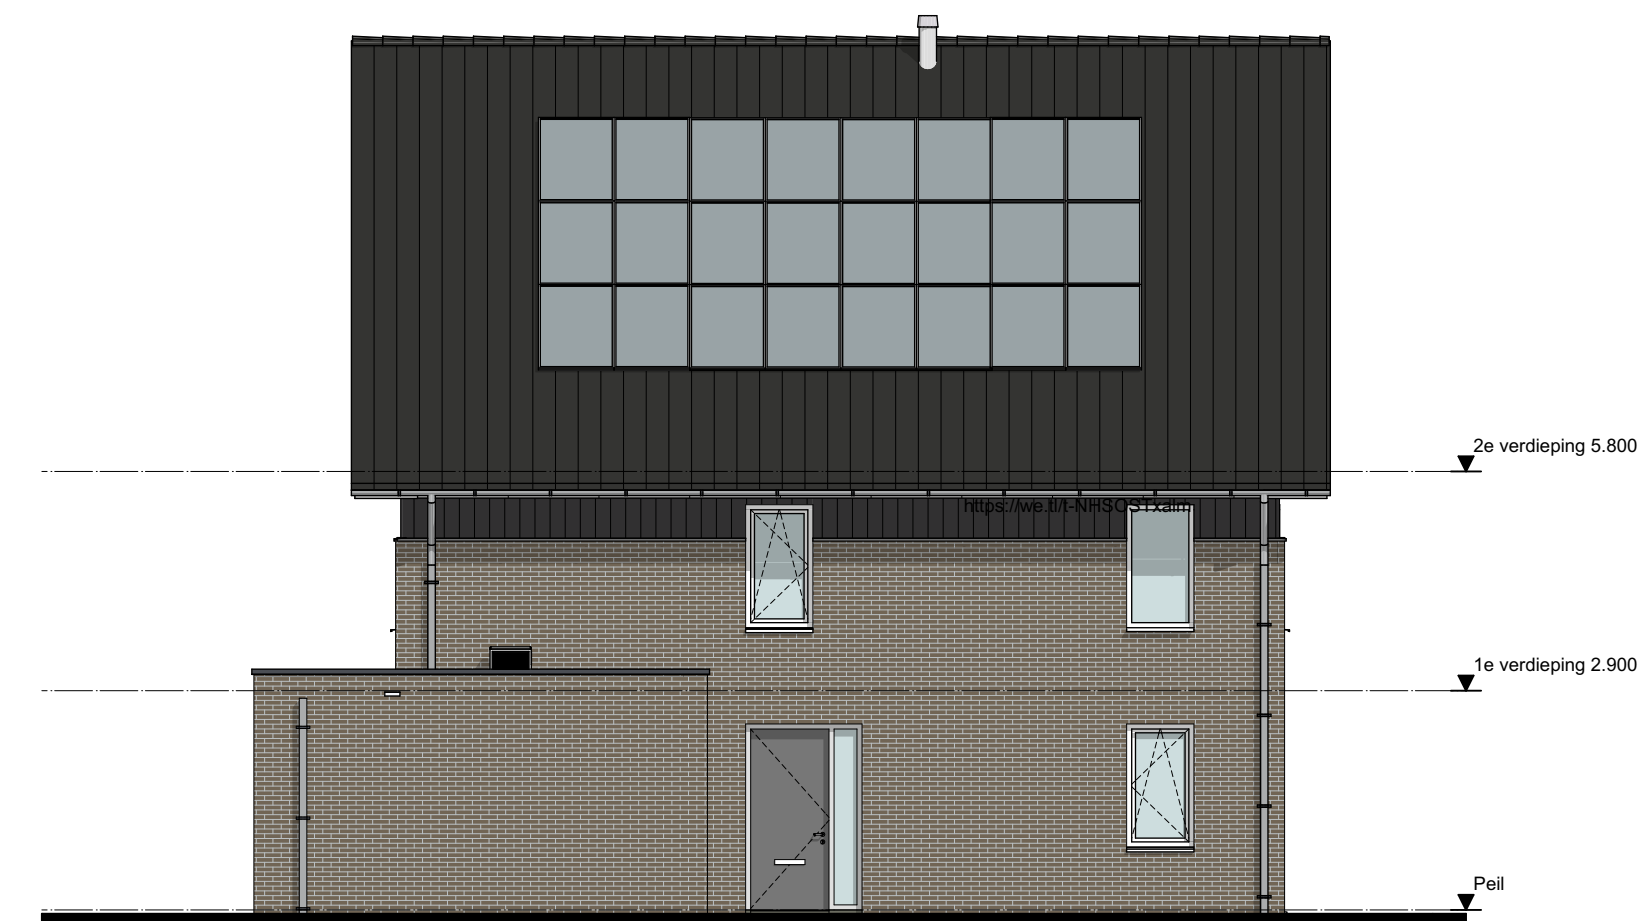

Linker zijgevel type B

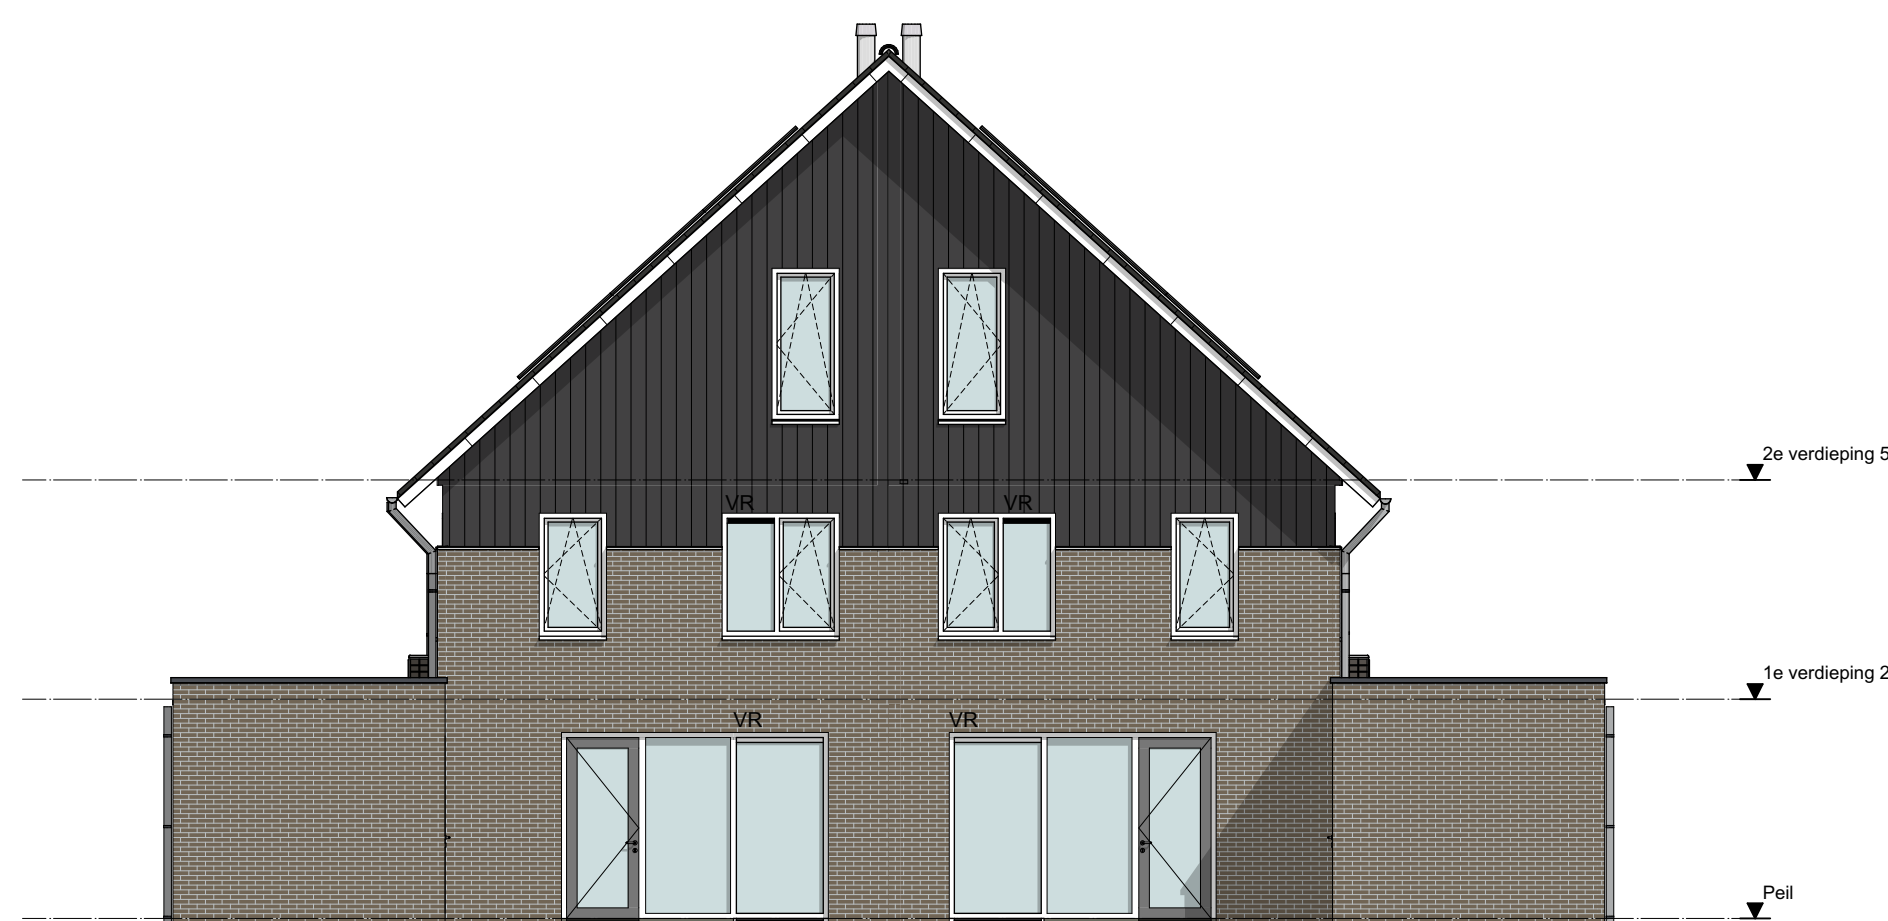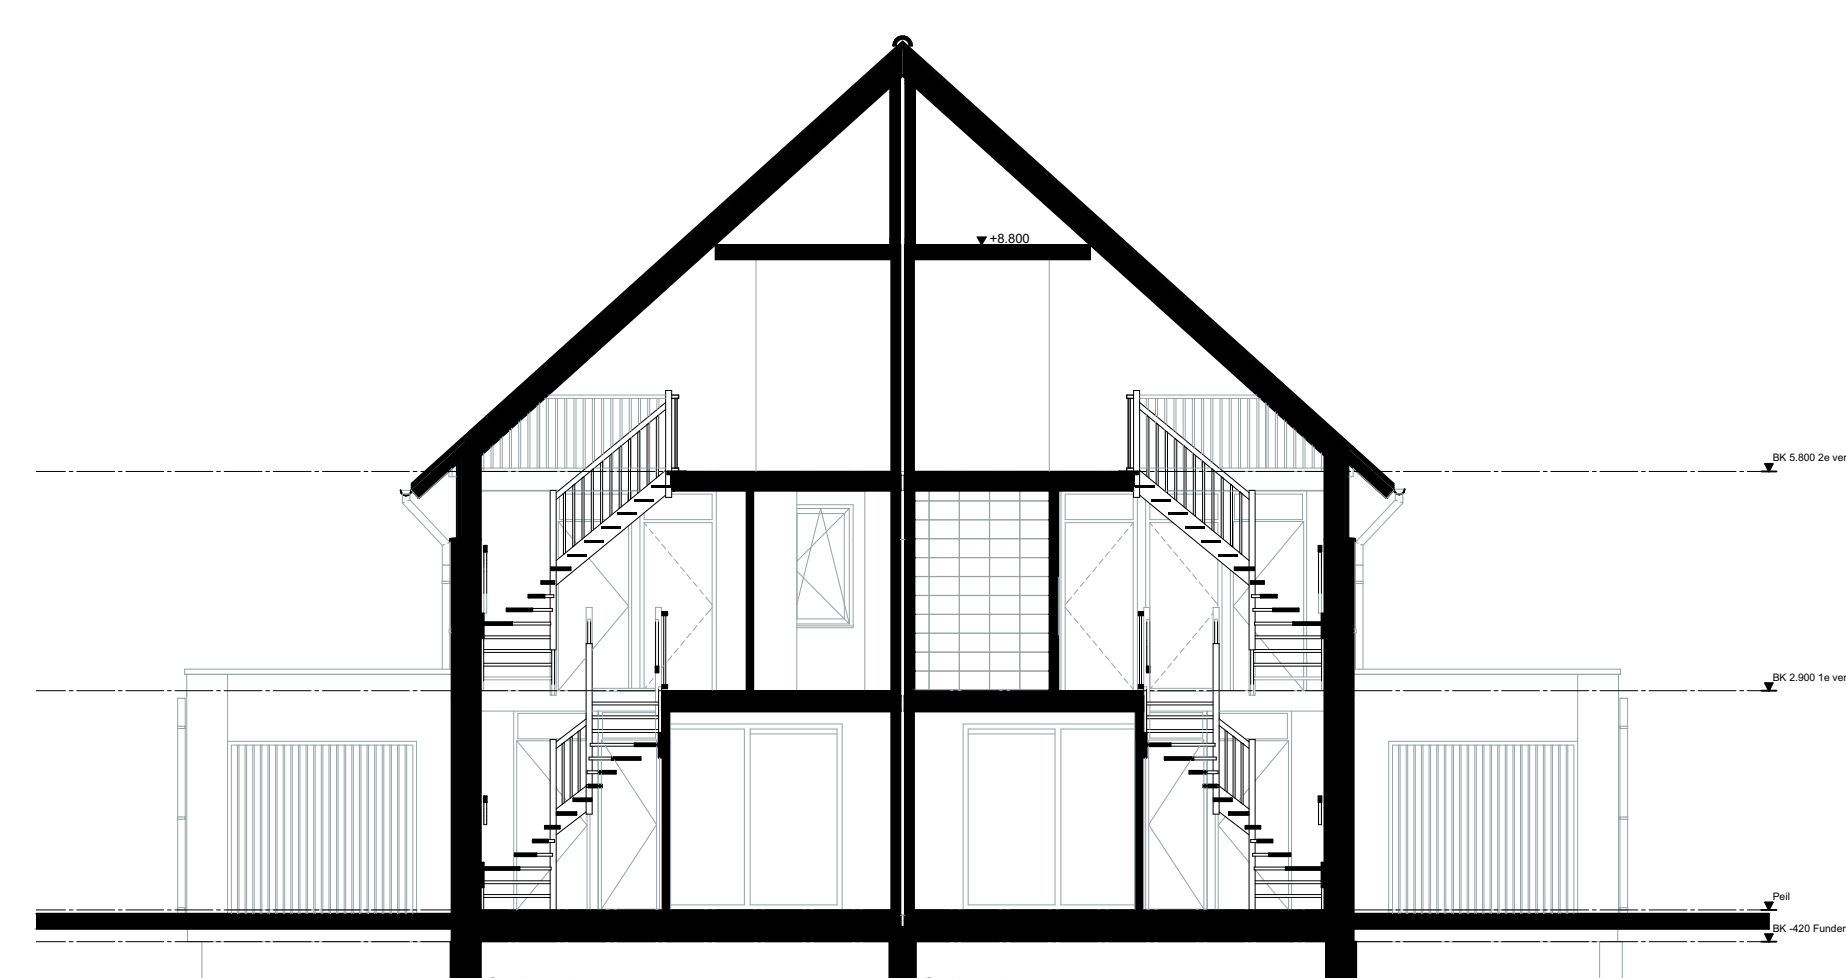

Achtergevel type B

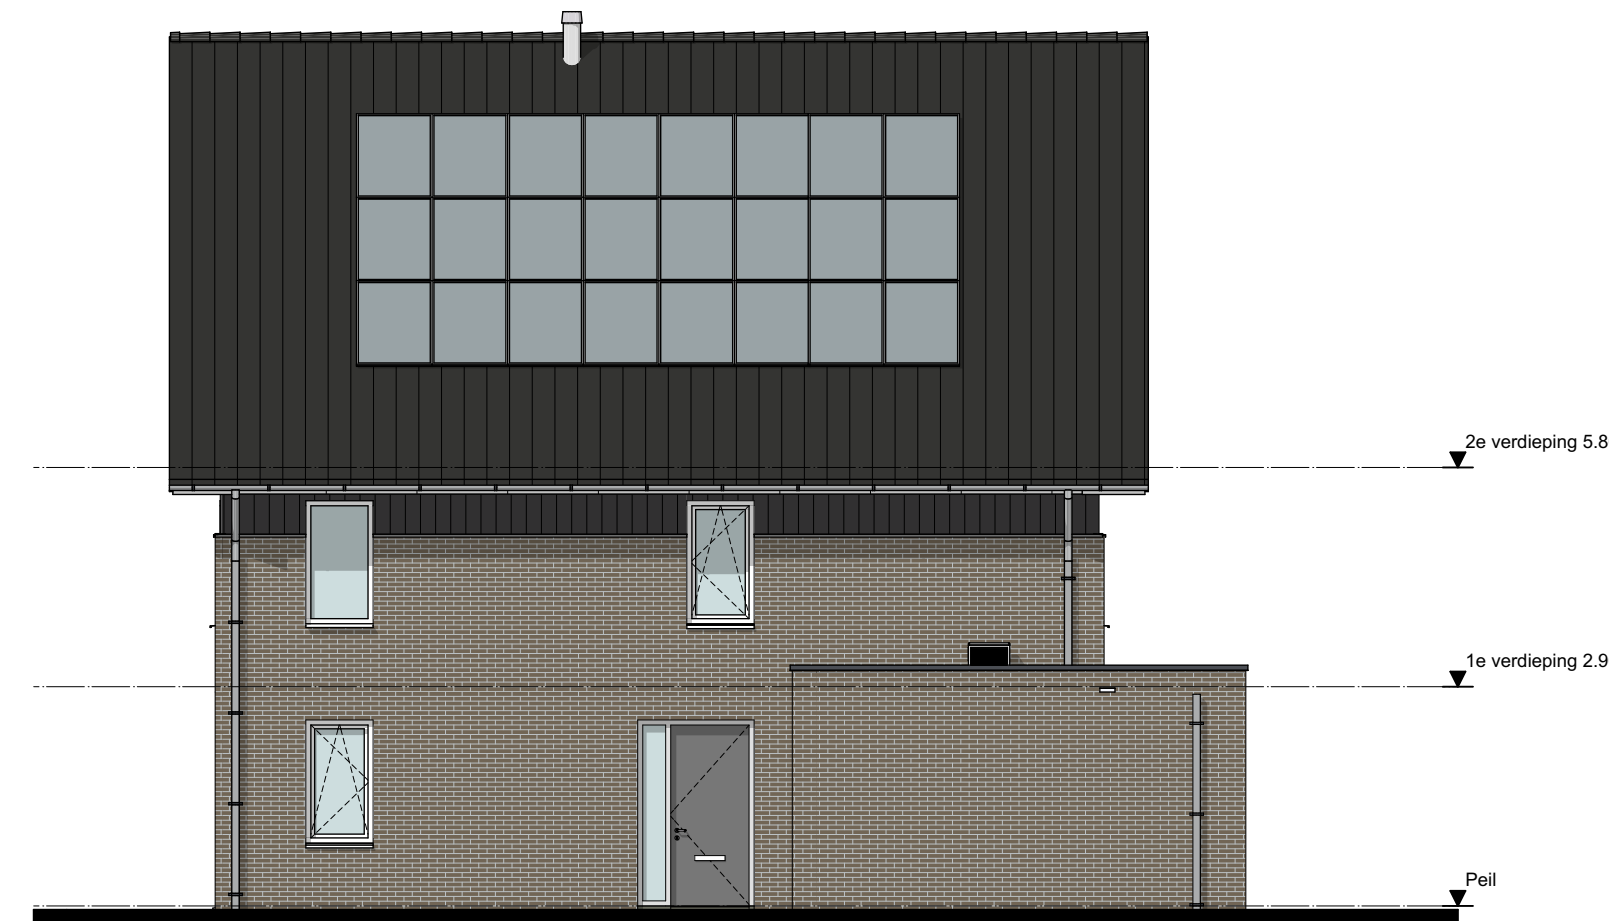

Rechter zijgevel type B



Drachtstervaart, in de Luwte 3 -
twee-onder-een-kapwoning dwarskap bnr
109, 110, 113 & 114
CONCEPT



ag nova
ARCHITECTEN

AGNOVA Architecten
Paulus Borstraat 43
3812 TA Amersfoort
033 455 4004
www.agnova.nl



VanWonen vastgoedontwikkeling
Willemsvaart 21
0019 AB Zwolle
038 303 3600
www.vanwonen.com

project Drachtstervaart, Drachten
getekend 15-11-2021
gewijzigd

schaal 1:50, 1:100
formaat A0
werk 17584