



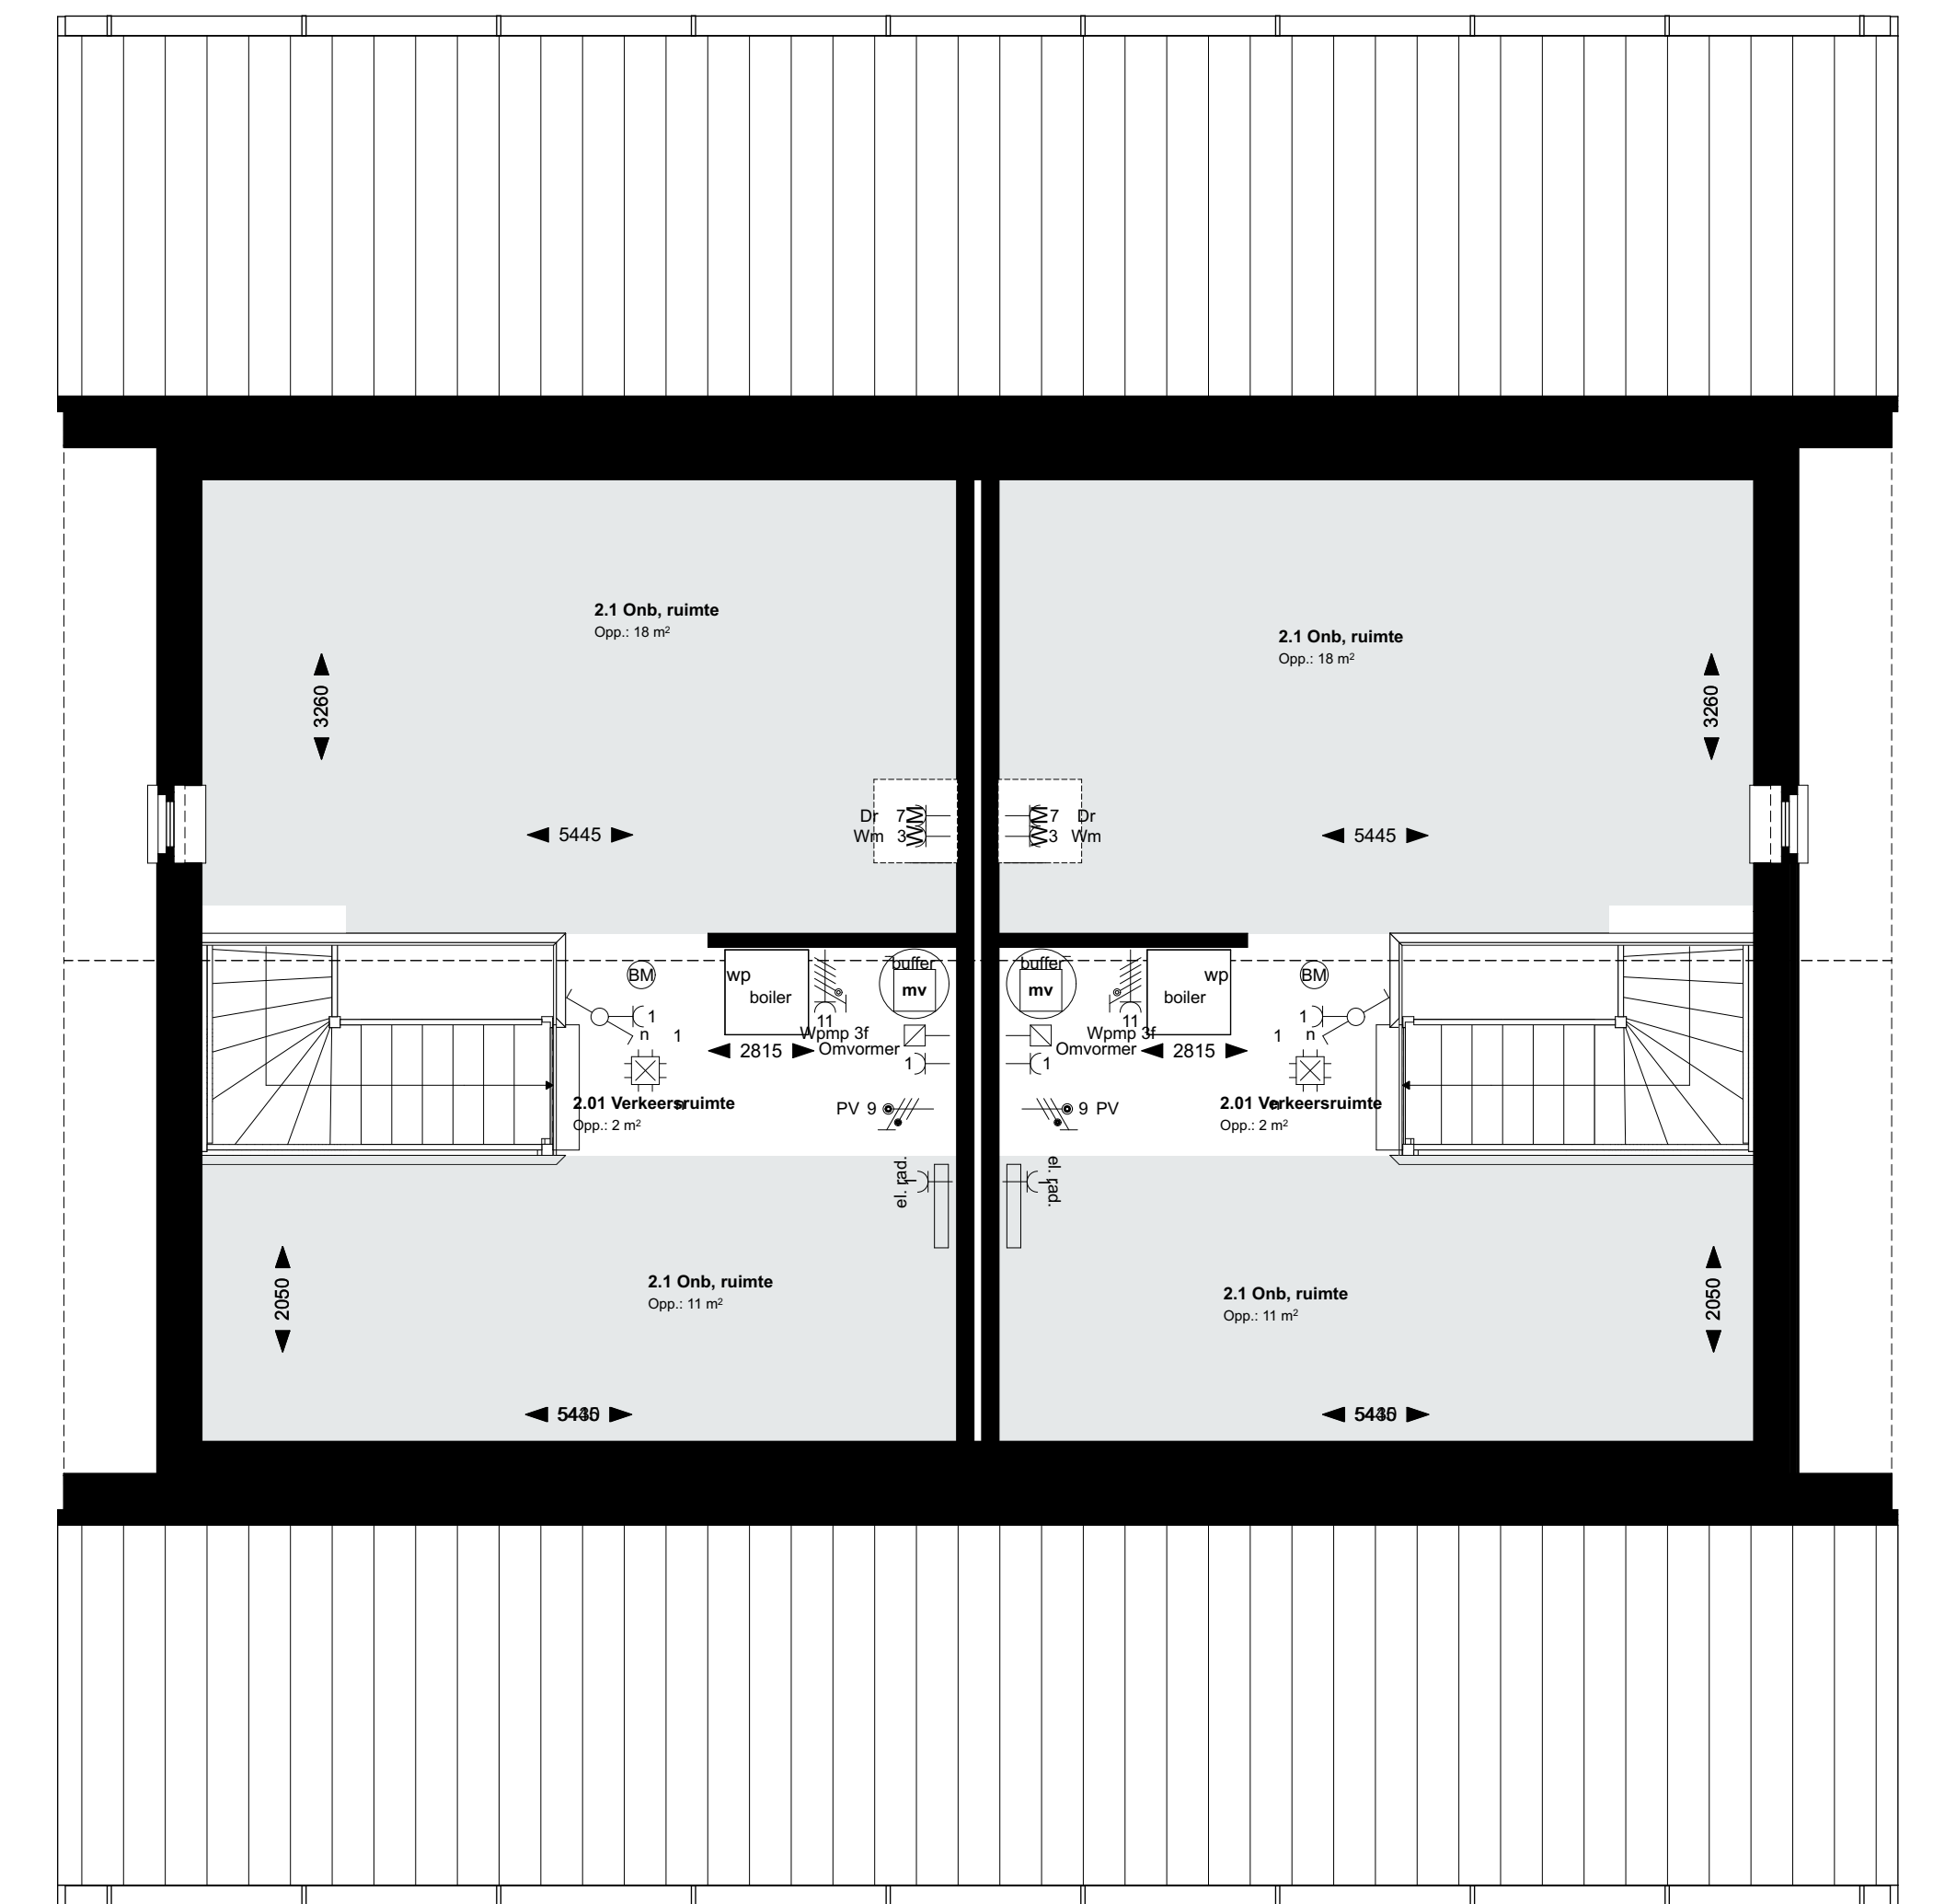



Bnrs: 103, 105, 107 & 116 Bnrs: 102, 104, 106 & 115

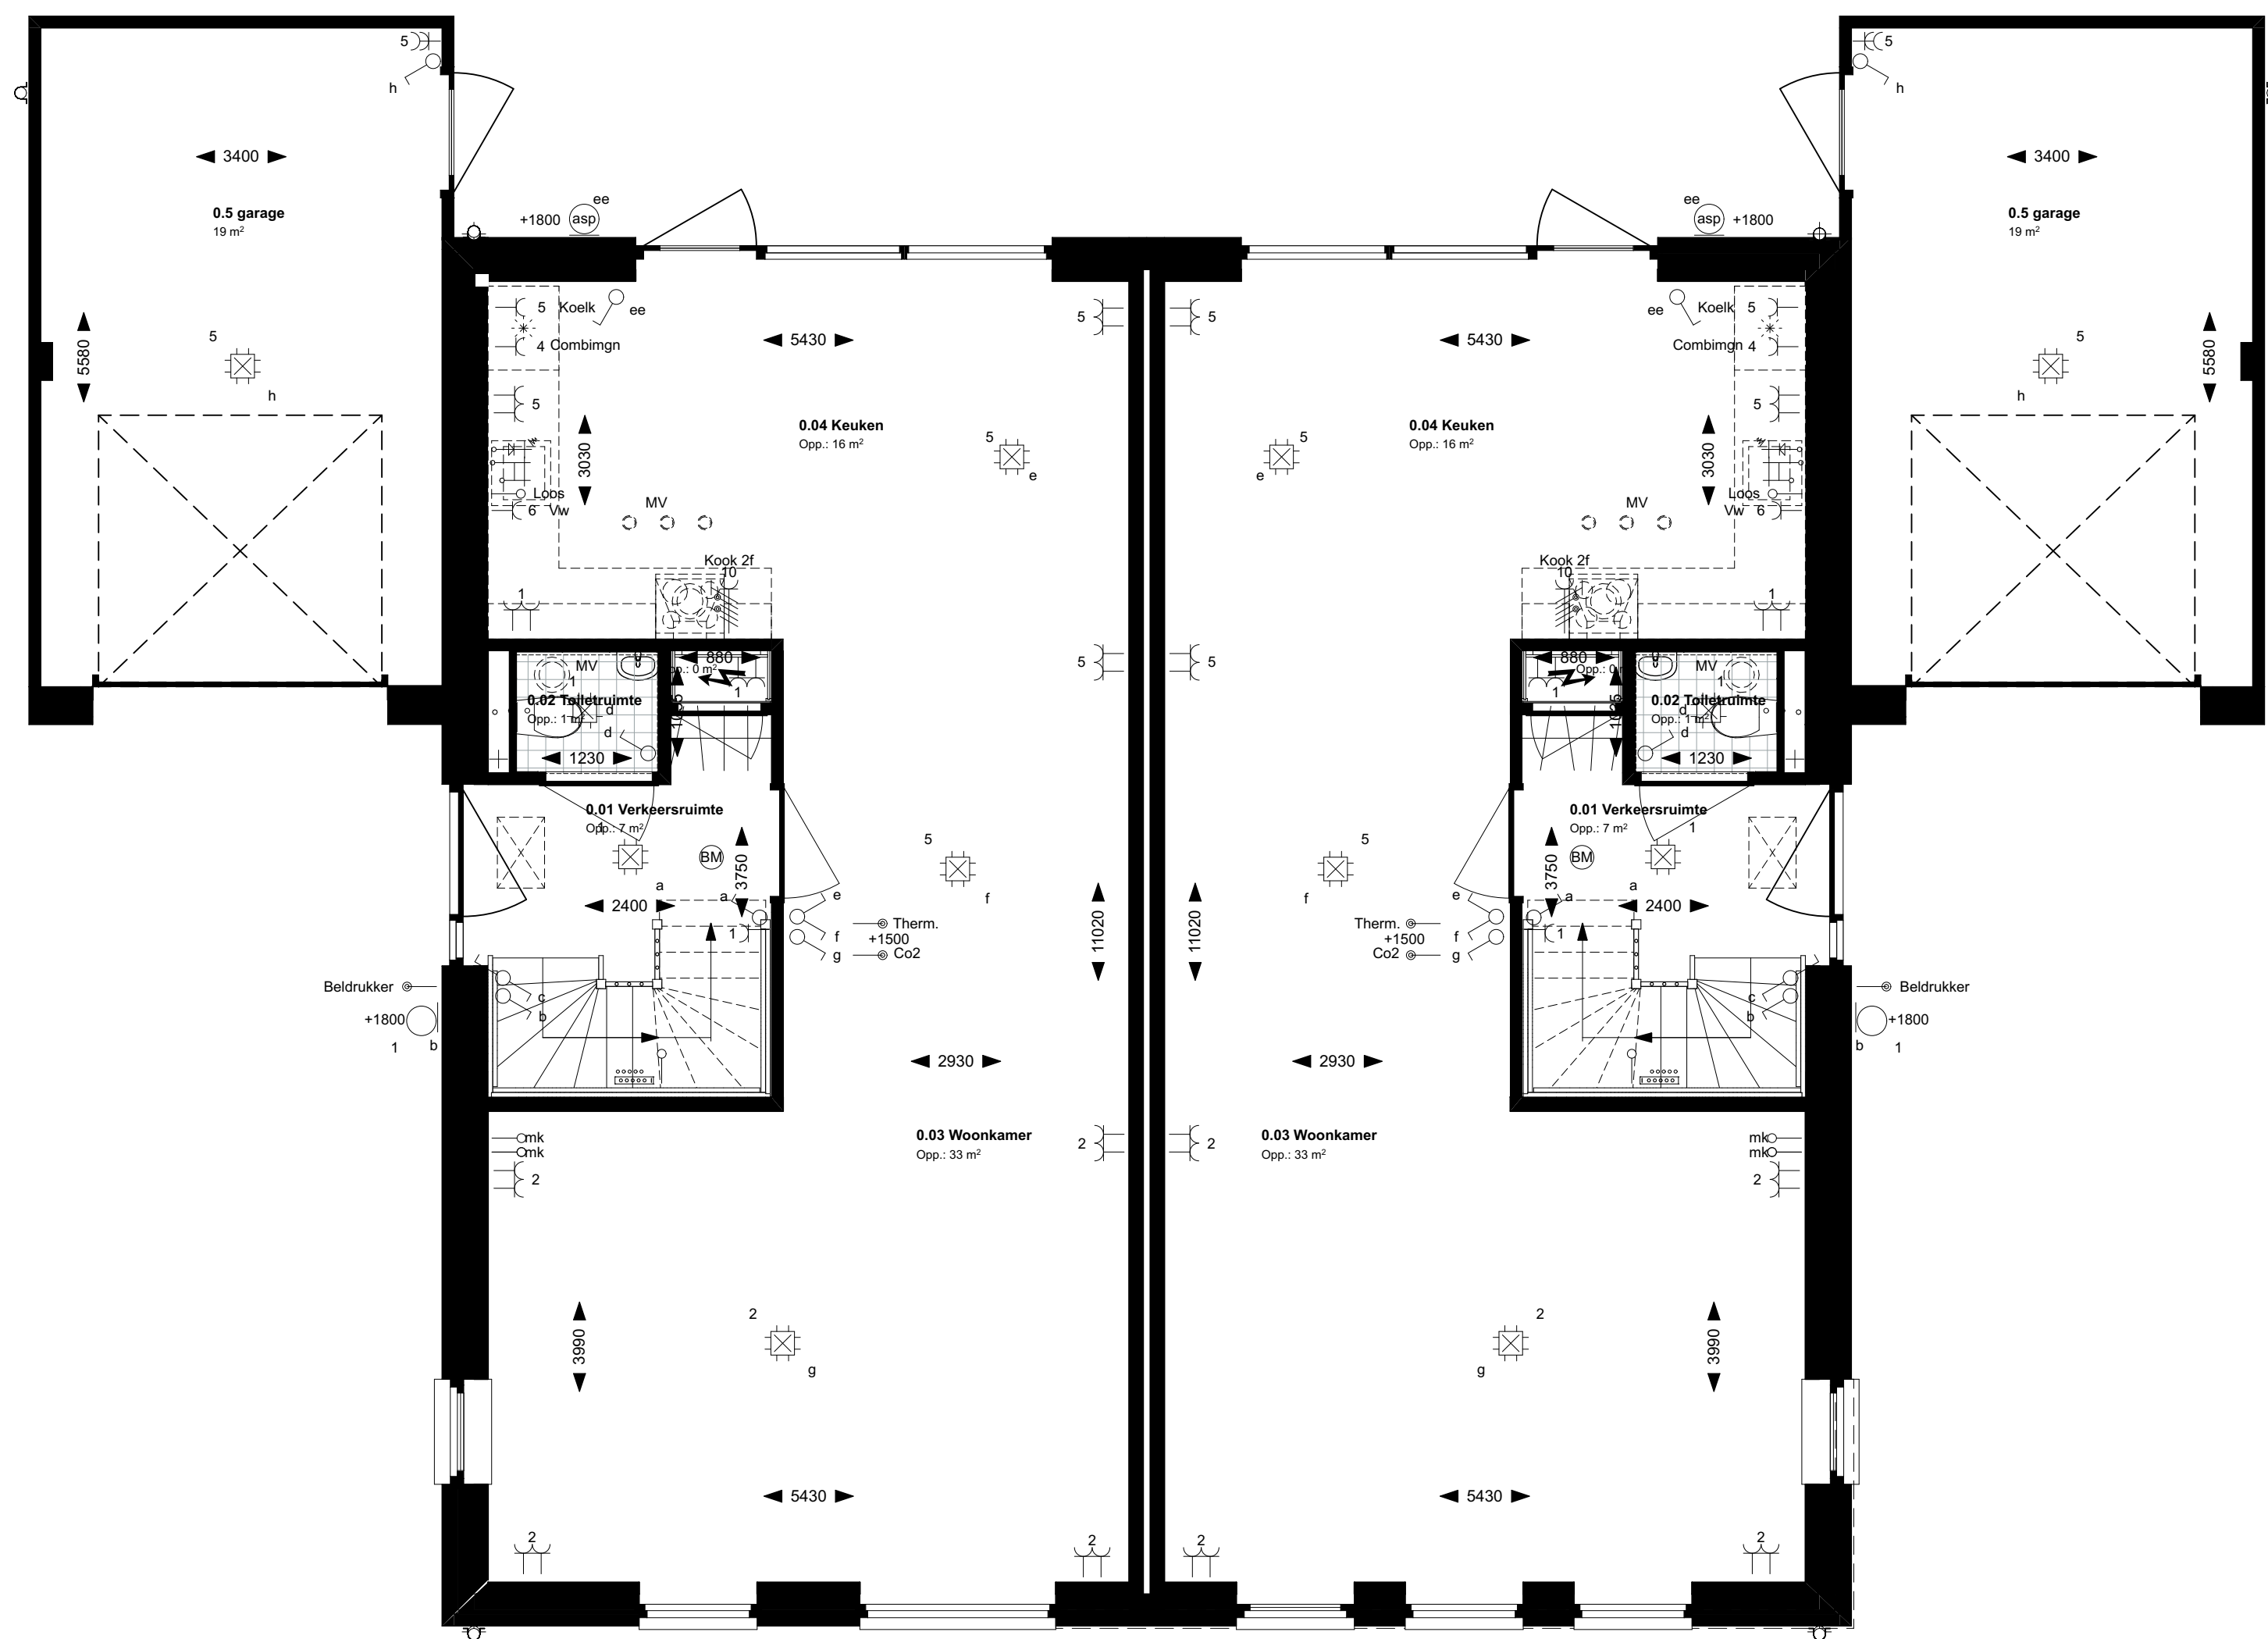

Voorgevel type A gespiegeld



Rechter zijgevel type A gespiegeld

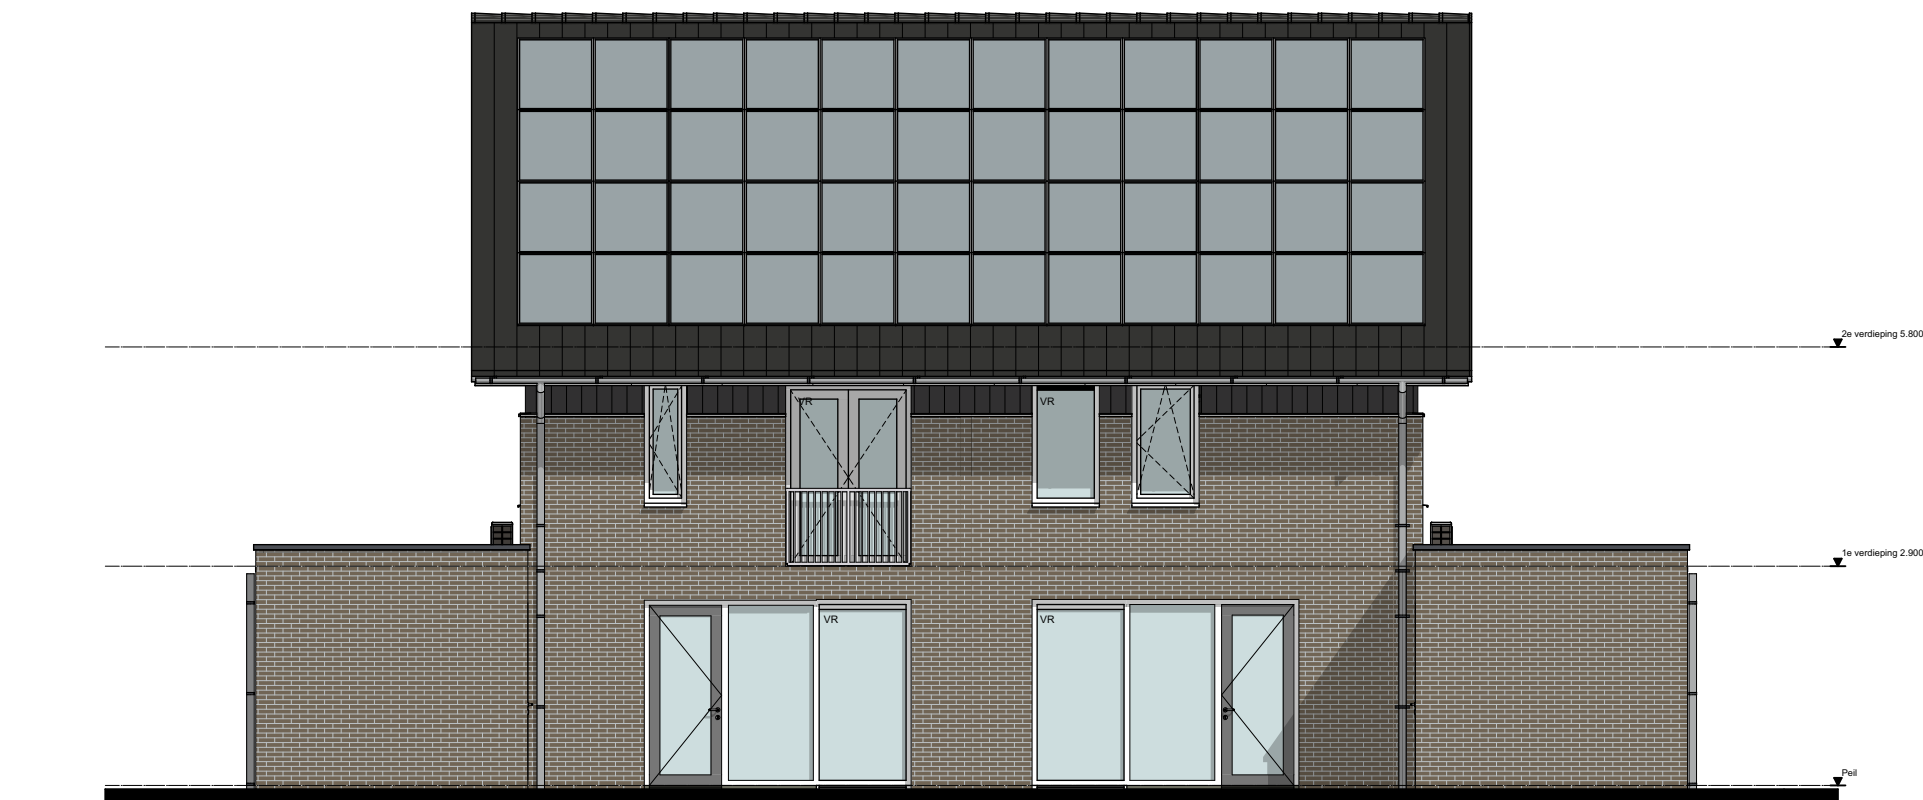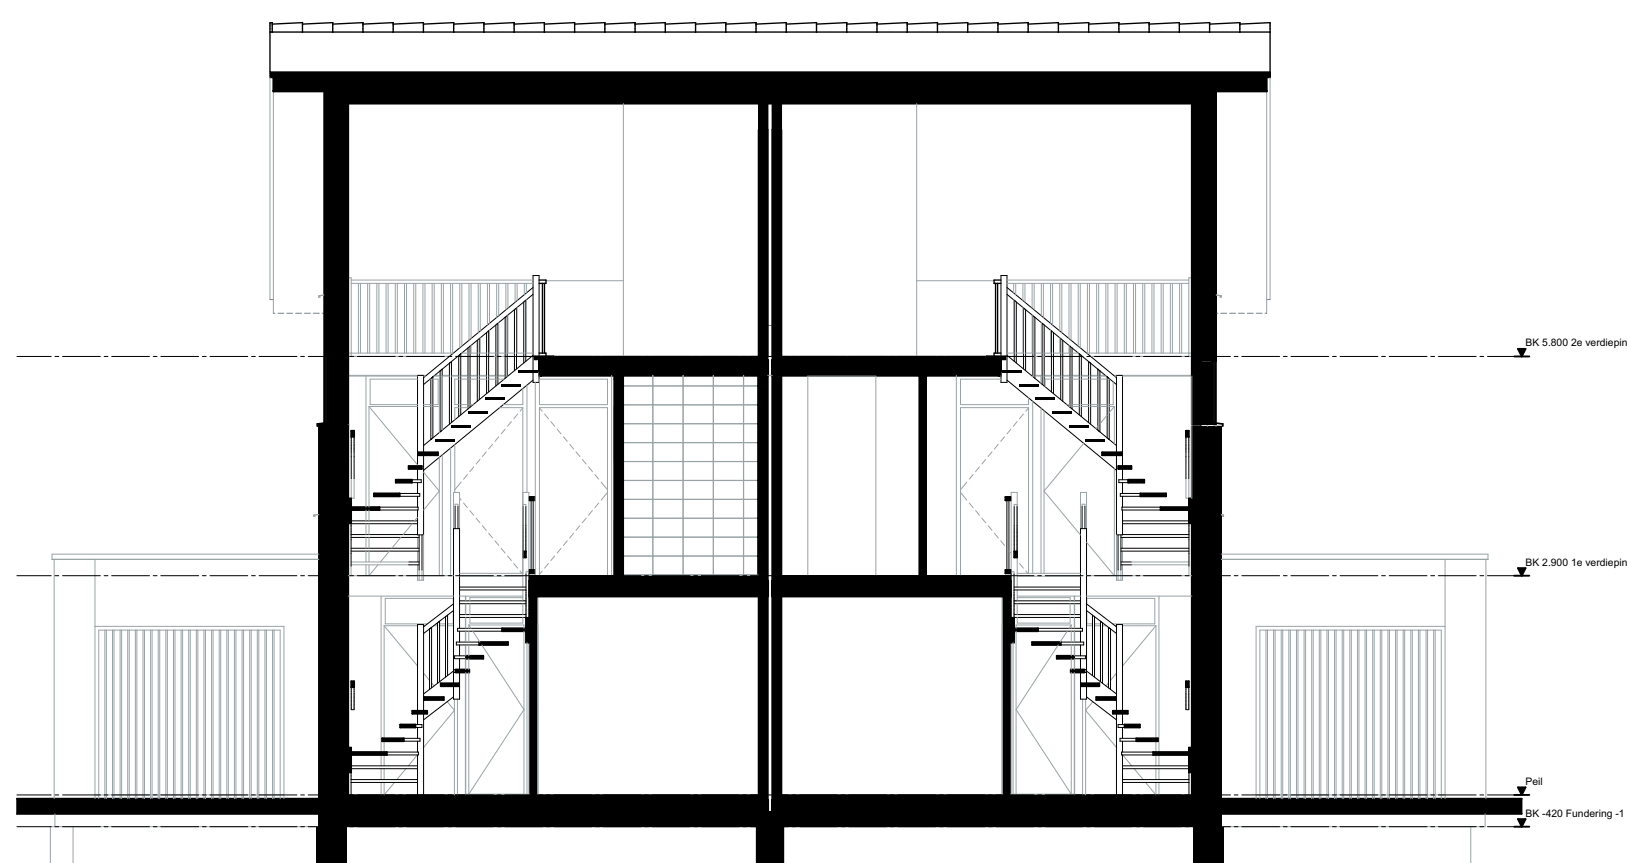

Achtergevel type A gespiegeld



Linker zijgevel type A gespiegeld

Renvooi electra conform NEN 1010

Elektra	Symbolen ventilatie	Aansluitpunten keuken/techniek	Symbolen sanitair/gas/water	Symbolenlijst verwarming
- Bel - Ventilatiepunt - Aansluitpunt armatuur - Plafondlichtpunt - Plafondlichtpunt (LED) - enveloppe schakelaar - wisstschakelaar - duo-enveloppe schakelaar - enkele wandcontactdoos geaard - duo-enkele wandcontactdoos geaard - brandmelder - PV-omvormer - aardgasmeter	- MV afvoer - Luchtkanaal warmtepomp (buitenruimte)	- Kookgroep 2f - aansluiting combi magnetron - aansluiting koelkast - aansluiting vaatwasser - aansluiting wasmachine - aansluiting afzuigkap - aansluiting droger - aansluiting wasmachine - thermostaatbesturing - Aansluiting COO-melder - Aansluiting data - Loze aansluiting - Tappunt hot water/warmwateraan - Loze aansluiting warmtepomp - Loze aansluiting (tot aan materiaal)	- Tappunt koud water - Tappunt koud + warm water - Afvoer/bouchepijp 10x10	- Voorverwarmingsventilator - elektrische radiator - Aansluiting warmtepomp - Boilerketel - Voorverwarming op draadnet



Drachtstervaart, in de Luwte 3
twee-onder-een-kapwoning langskap bnr 102, 103,
104, 105, 106, 107, 115 & 116
CONCEPT



ag nova
ARCHITECTEN

AGNOVA Architecten
Paulus Borstraat 43
3812 TA Amersfoort
033 455 4004
www.agnova.nl



VanWonen vastgoedontwikkeling
Willemsvaart 21
8019 AB Zwolle
038 303 3600
www.vanwonen.com

project Drachtstervaart, Drachten
getekend 15-11-2021
gewijzigd

schaal 1:100, 1:50
formaat A0
werk 17584