


Bnrs: 112

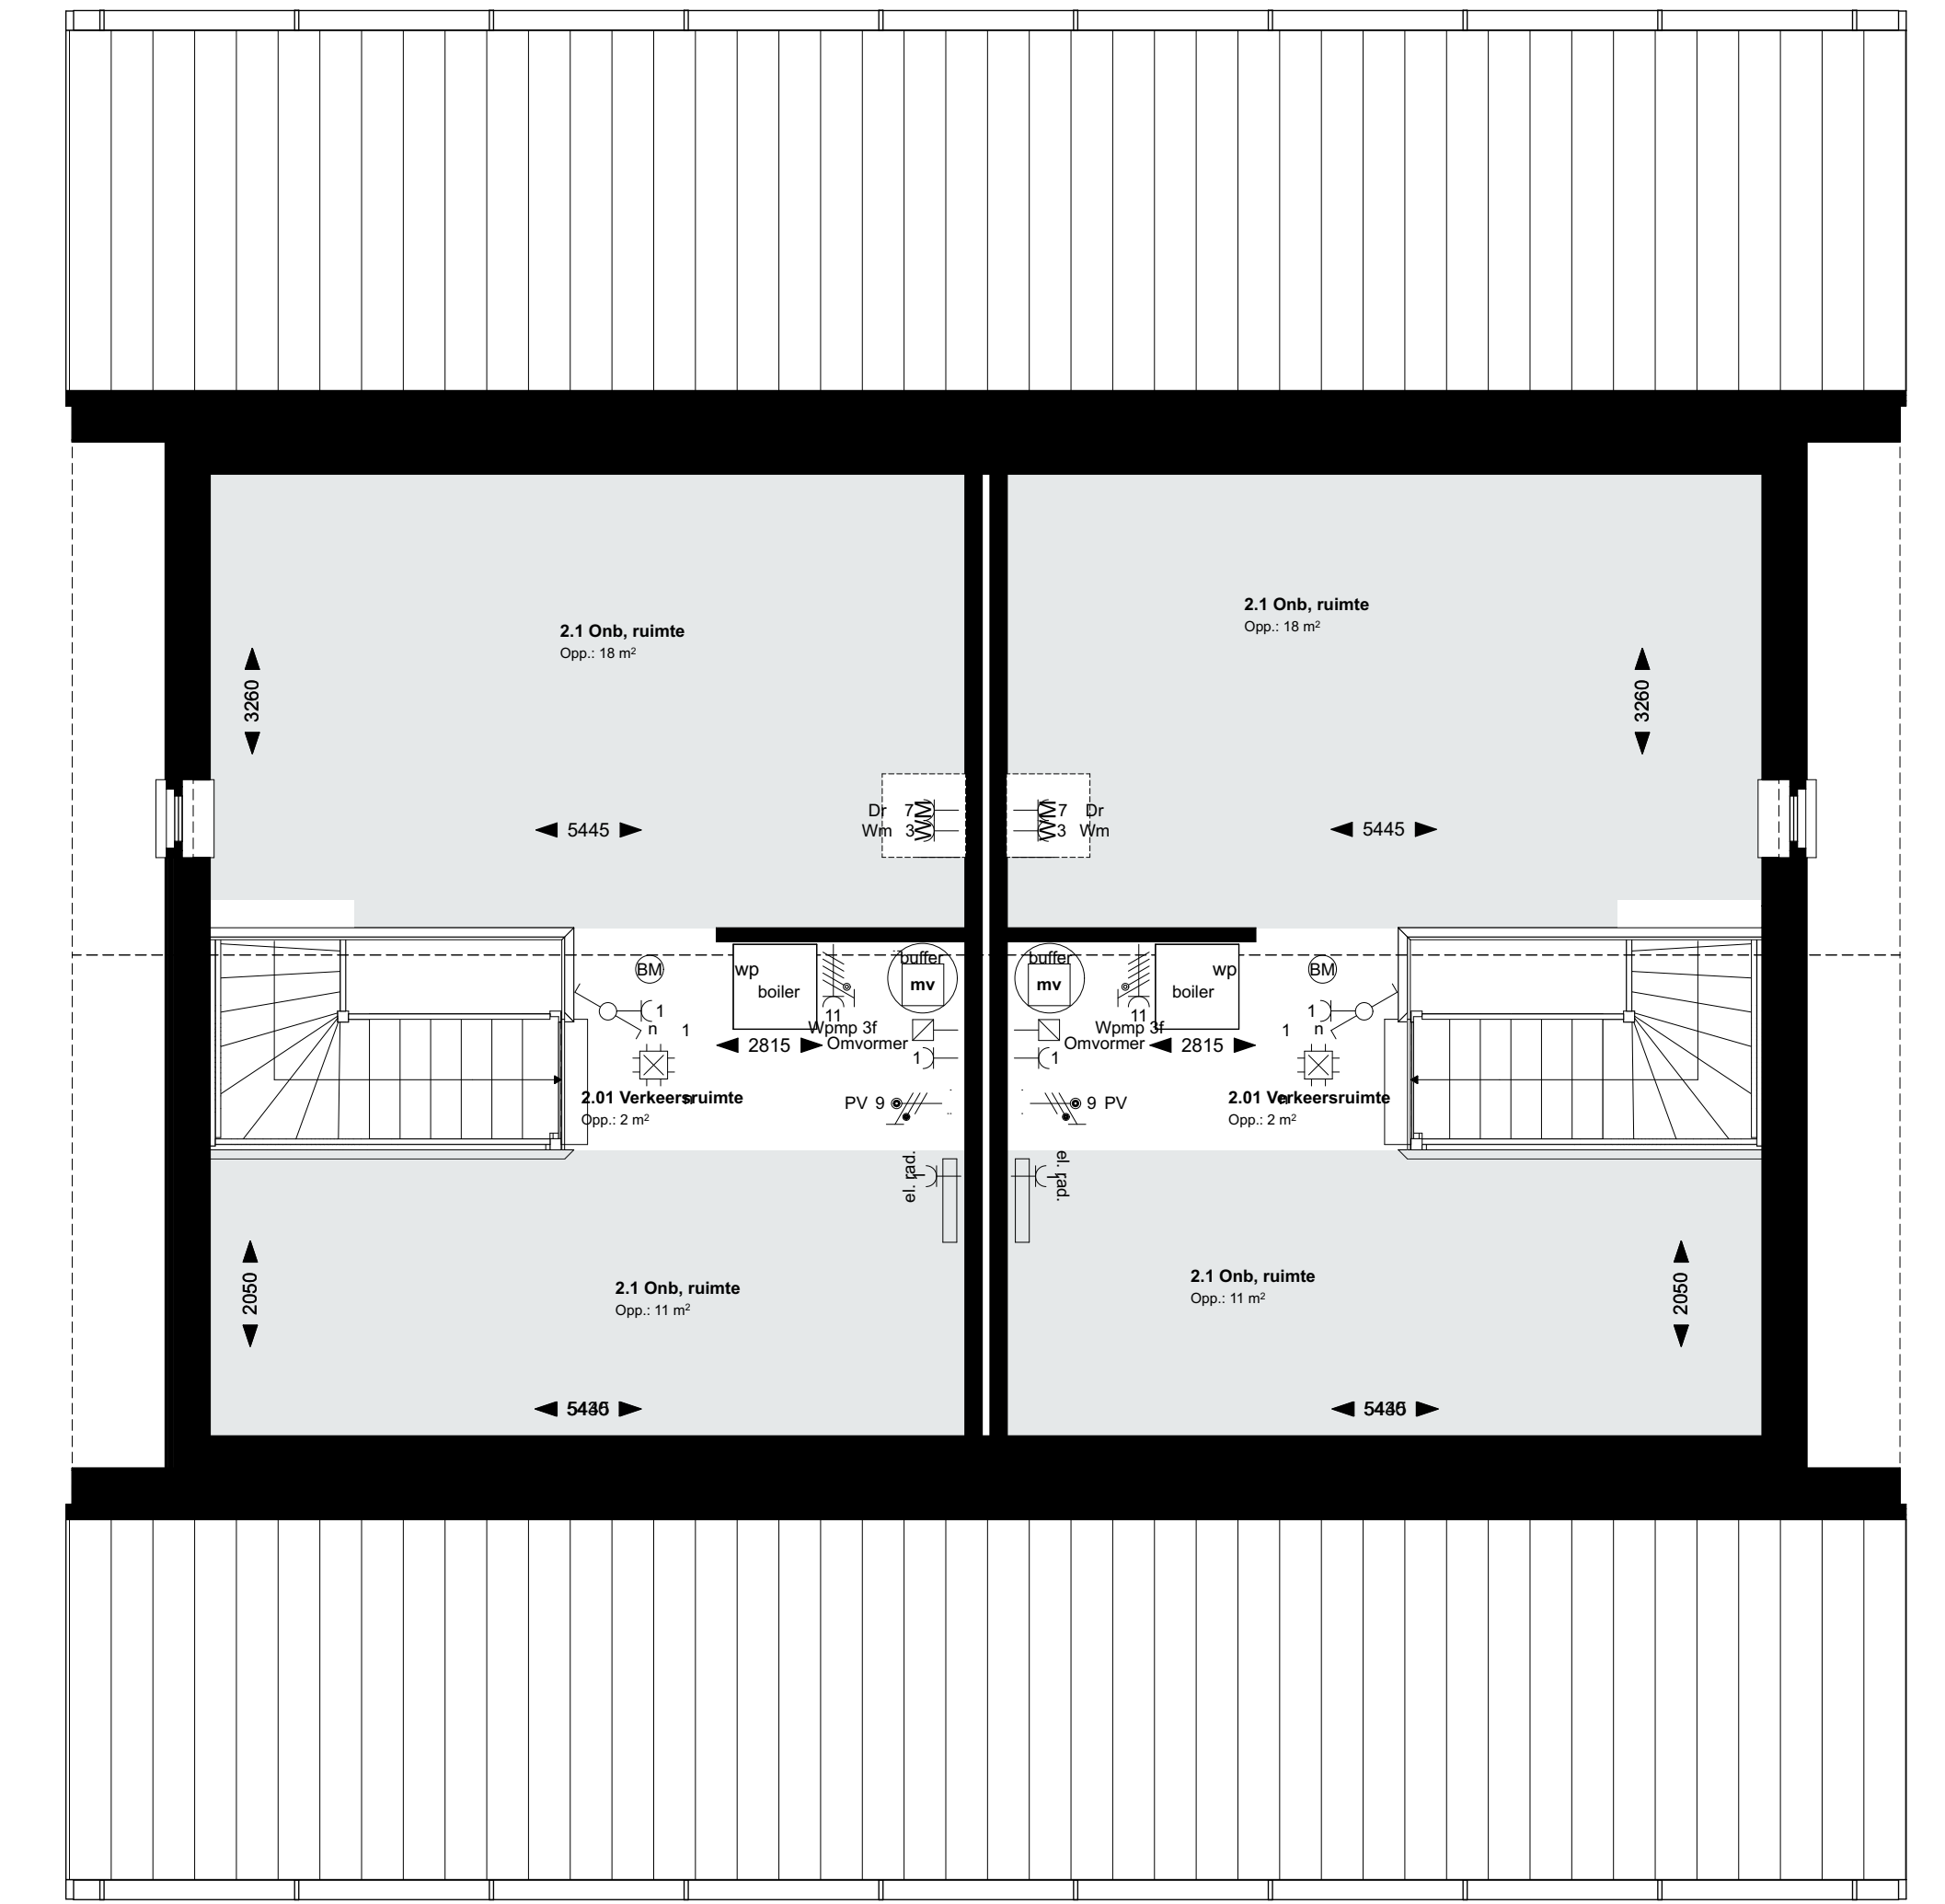



Bnrs: 111



Voorgevel type A



Linker zijgevel type A

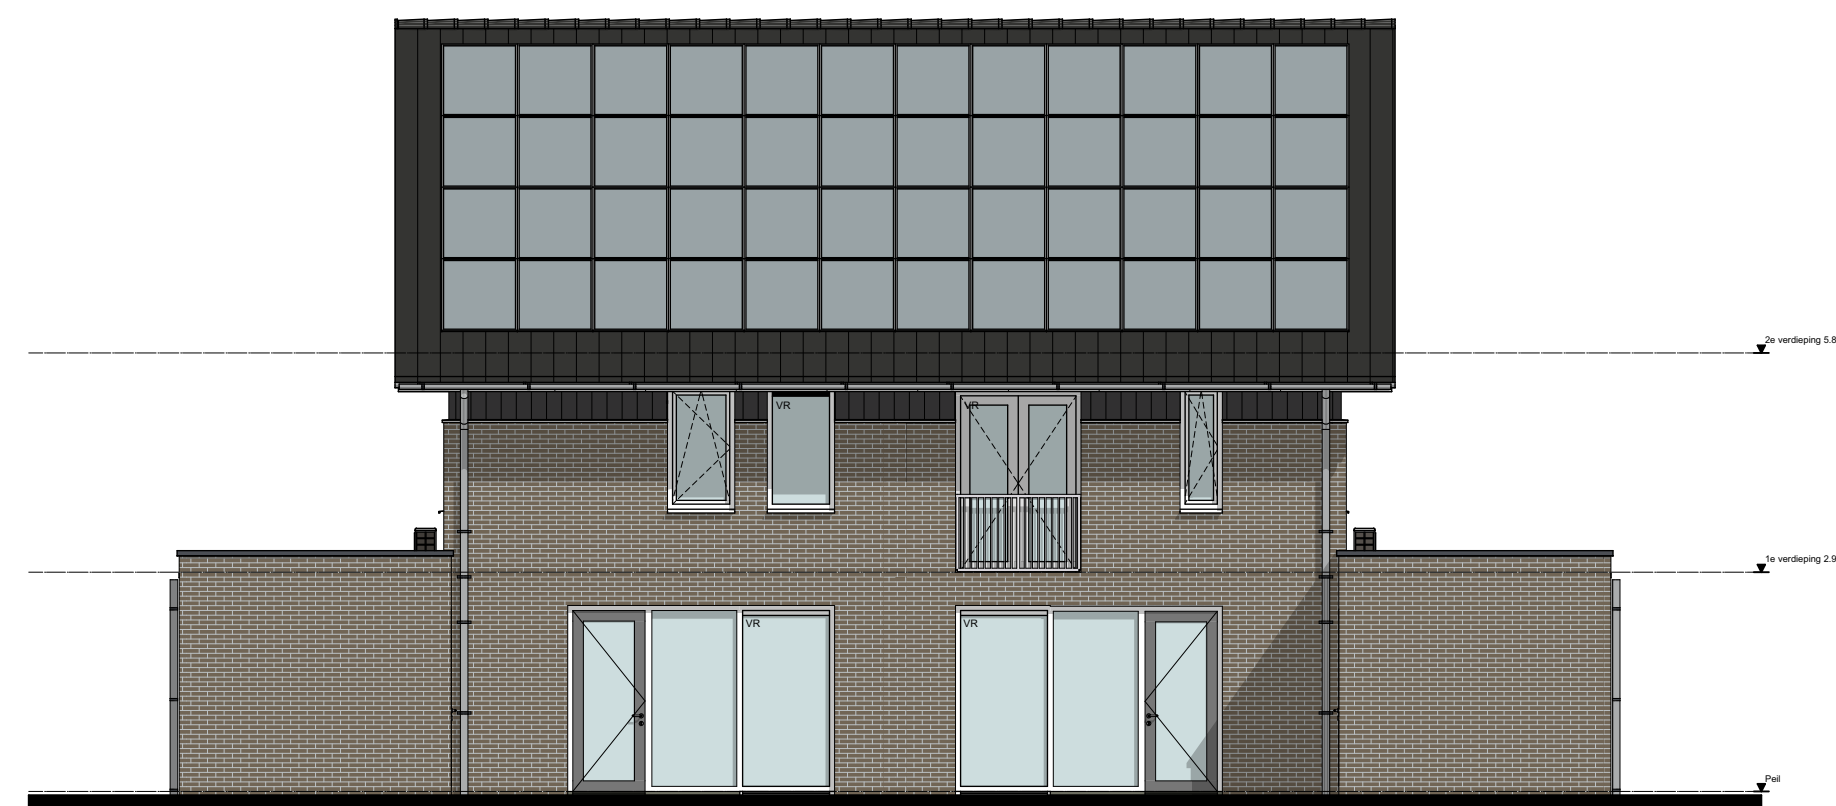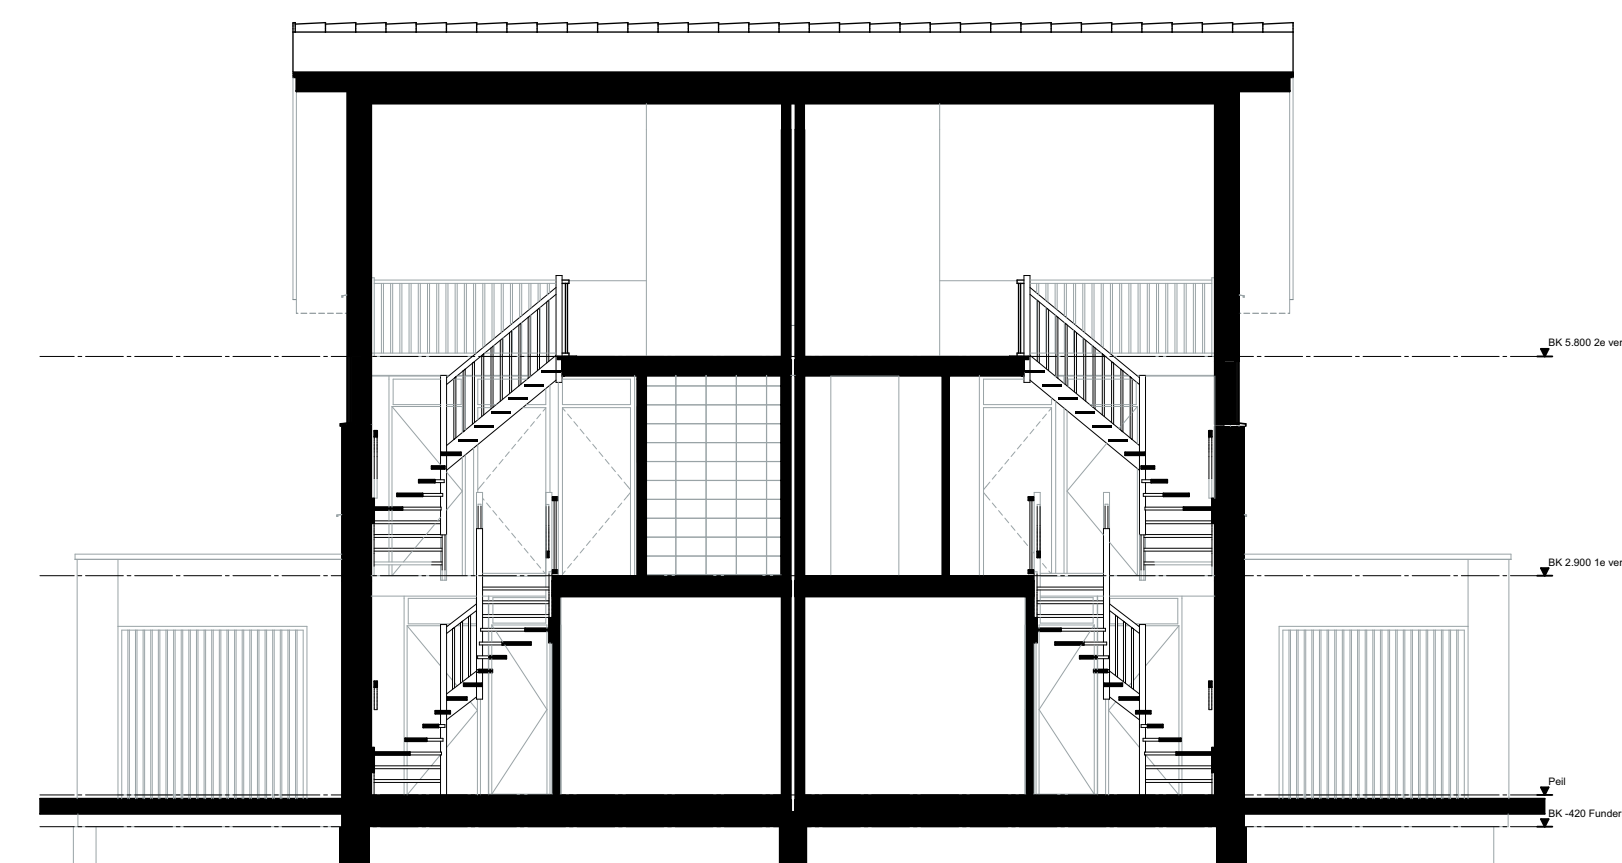

Achtergevel type A



Rechter zijgevel type A

Renvooi electra conform NEN 1010

Elektra	Symbolen ventilatie	Aansluitpunten keuken/techniek	Symbolen sanitair/gas/water	Symbolenlijst verwarming
<ul style="list-style-type: none"> Beel Wandcontactpunt Aansluitpunt armatuur Plafondcontactpunt (LED) enkeelpolige schakelaar waarschuwings dubbelzijdige schakelaar enkele wandcontactdoos geaard dubbele wandcontactdoos geaard brandmelder PV-omvormer aardingsnyp 	<ul style="list-style-type: none"> MV afvoer Luchtkanaal warmtepomp (buitenuit) 	<ul style="list-style-type: none"> Kookgroep 2f aansluiting contourgreep aansluiting koelkast aansluiting vaatwasser aansluiting wasmachine aansluiting afvalgoot aansluiting omring aansluiting wasmachine thermostataansluiting Aansluiting CO2-melder Aansluiting data Loze aansluiting Tapruut met wasmachineslekaan Loze aansluiting warmtepomp Loze aansluiting (tot aan meterkast) 	<ul style="list-style-type: none"> Tapruut koud water Tapruut koud + warm water Afvoerschuifput 10x10 	<ul style="list-style-type: none"> Voorverwarmingsventilator elektrische radiator Aansluiting warmtepomp Bolwiel Voorverwarming op staalnet



Drachtstervaart, in de Luwte 3
twee-onder-een-kapwoning langskap bnr 111, 112

CONCEPT



ag nova ARCHITECTEN

AGNOVA Architecten
Paulus Borststraat 43
3812 TA Amersfoort
038 455 4004
www.agnova.nl



VanWonen vastgoedontwikkeling
Willemsvaart 21
5019 AS Zwole
038 303 3600
www.vanwonen.com

project Drachtstervaart, Drachten
getekend 15-11-2021
gewijzigd

schaal 1:100, 1:50
formaat A0
werk 17584