


Voorgevel basis 118

Rechter zijgevel basis 118

Achtergevel basis 118

Linker zijgevel

Doorsnede A-A

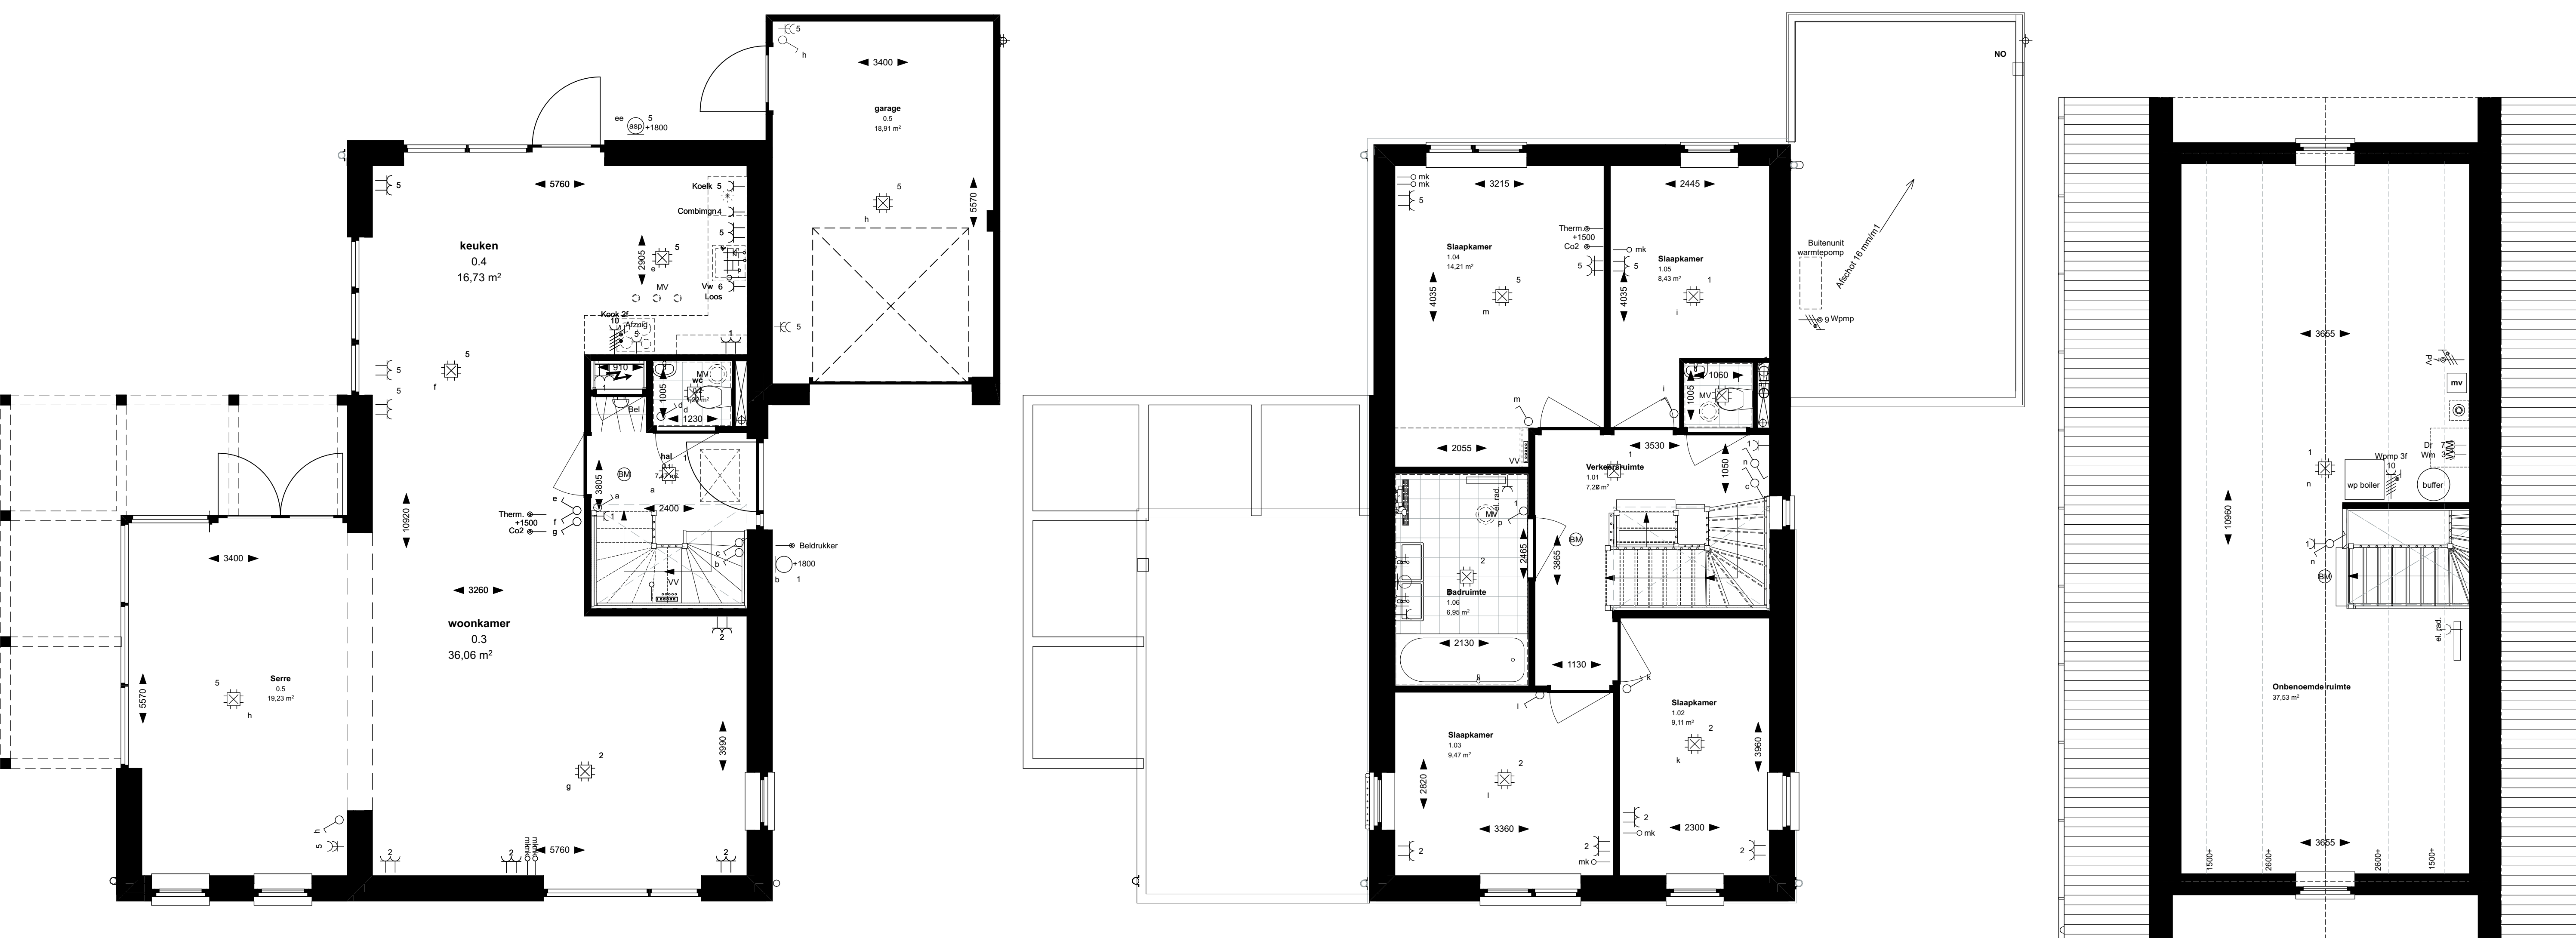

Bnr. 118

Renvooi electra conform NEN 1010

Elektra	Symbolen ventilatie	Aansluitpunten keuken/techniek	Symbolen sanitair/gas/water	Symbolenlijst verwarming
<ul style="list-style-type: none"> Bel Wandcontactpunt Aansluitpunt armatuur Plafondcontactpunt Plafondcontactpunt (LED) enkeelpolige schakelaar veelstapschakelaar dubbelbedrijfschakelaar enkele wandcontactdoos geaard dubbele wandcontactdoos geaard brandmelder PIJ-computer aanrijgemaakte 	<ul style="list-style-type: none"> Mt afvoer Lucht kanaal warmtepomp (buitenruimte) 	<ul style="list-style-type: none"> Kookgroep 2P aansluiting containergevoel aansluiting koelkast aansluiting vaatwasser aansluiting wasmachine aansluiting afzuigkap aansluiting droger aansluiting wasmachine Perimeteraansluiting Aansluiting CO2 meetapparaat Aansluiting data Locus aansluiting Tappunt incl. warmwaterkraan Locus aansluiting warmtepomp Locus aansluiting (dit aan merken!) 	<ul style="list-style-type: none"> Tappunt koud water Tappunt heet/warm water Alarmschakelaar 10A/10 Standleiding 	<ul style="list-style-type: none"> Voorverwarmingsventilator elektrische radiator Aansluiting warmtepomp Bolervat Voorverwarming op staafnet



Drachtstervaart, in de Luwte 3 - Vrijstaand overzichtsbld bouwnummers: 118

CONCEPT



ag nova ARCHITECTEN

AGNOVA Architecten
Paulus Borstraat 43
3812 TA Amersfoort
033 455 4004
www.agnova.nl



VanWonen vastgoedontwikkeling
Willemsvaart 21
8019 AS Zwolle
038 303 3600
www.vanwonen.com

project Drachtstervaart, Drachten
getekend 15-11-2021
gewijzigd

schaal 1:50, 1:100
formaat A0
werk 17584