

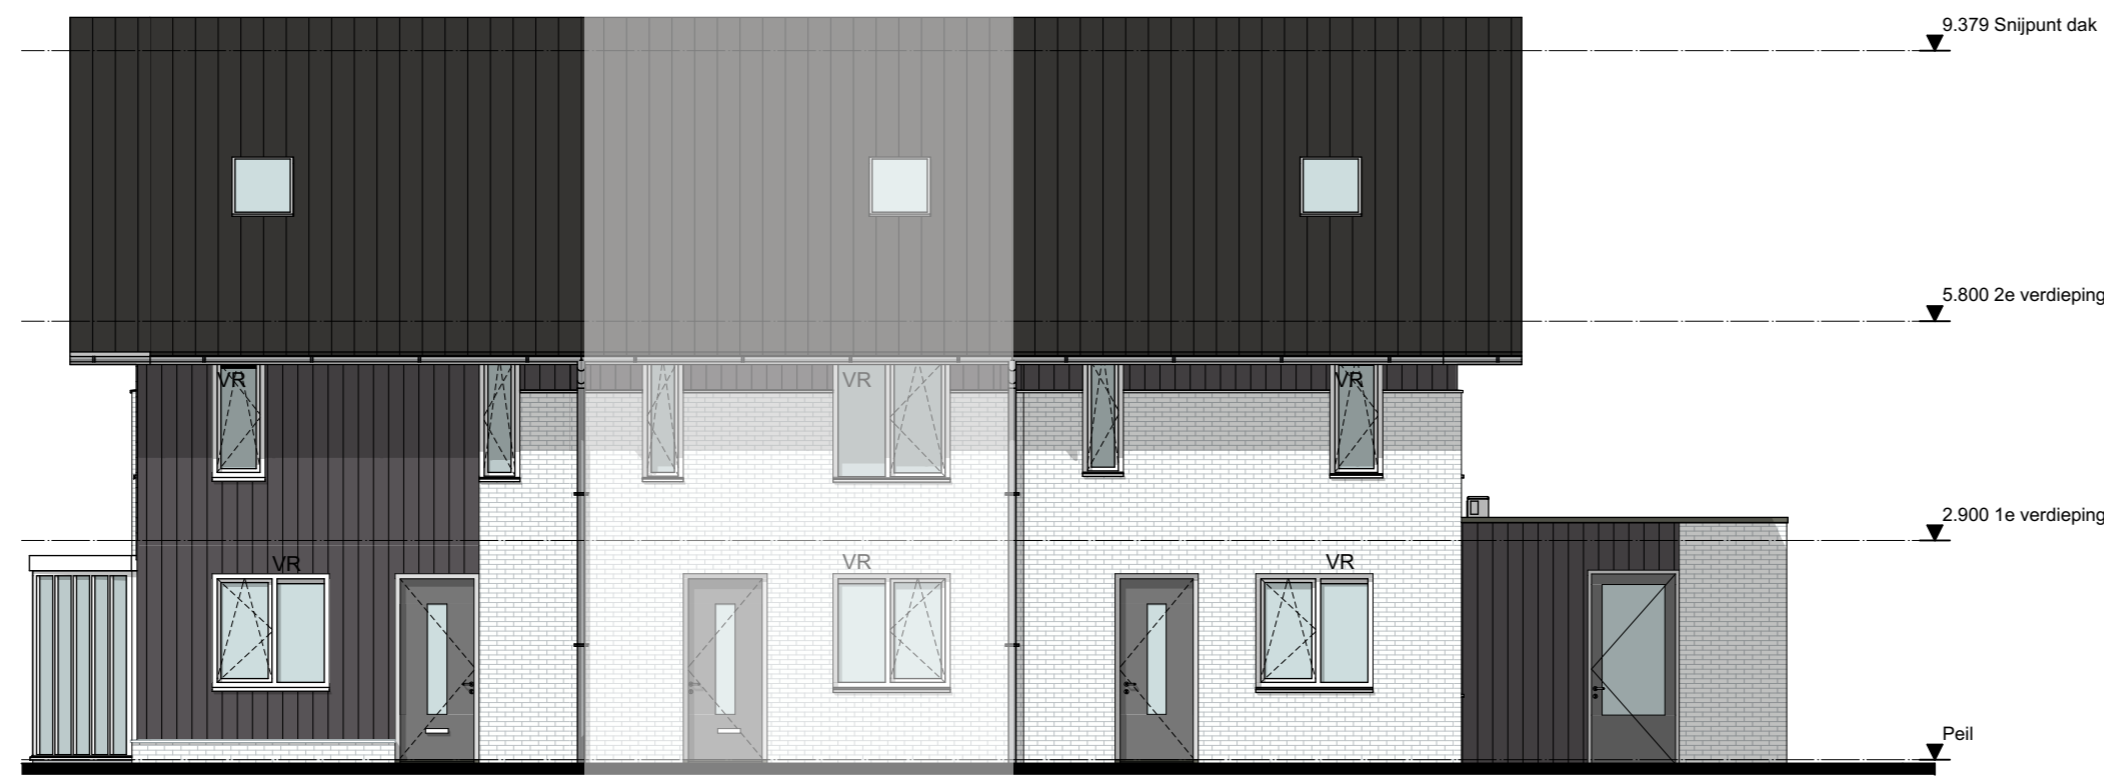
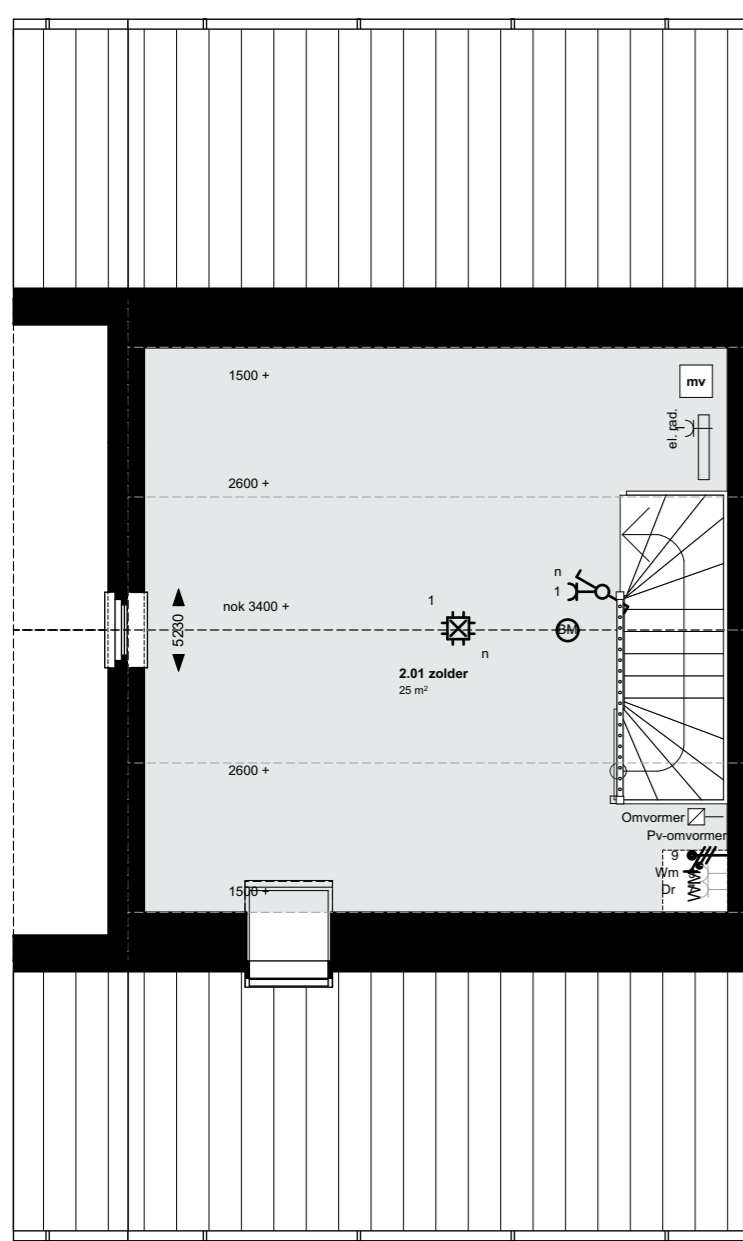
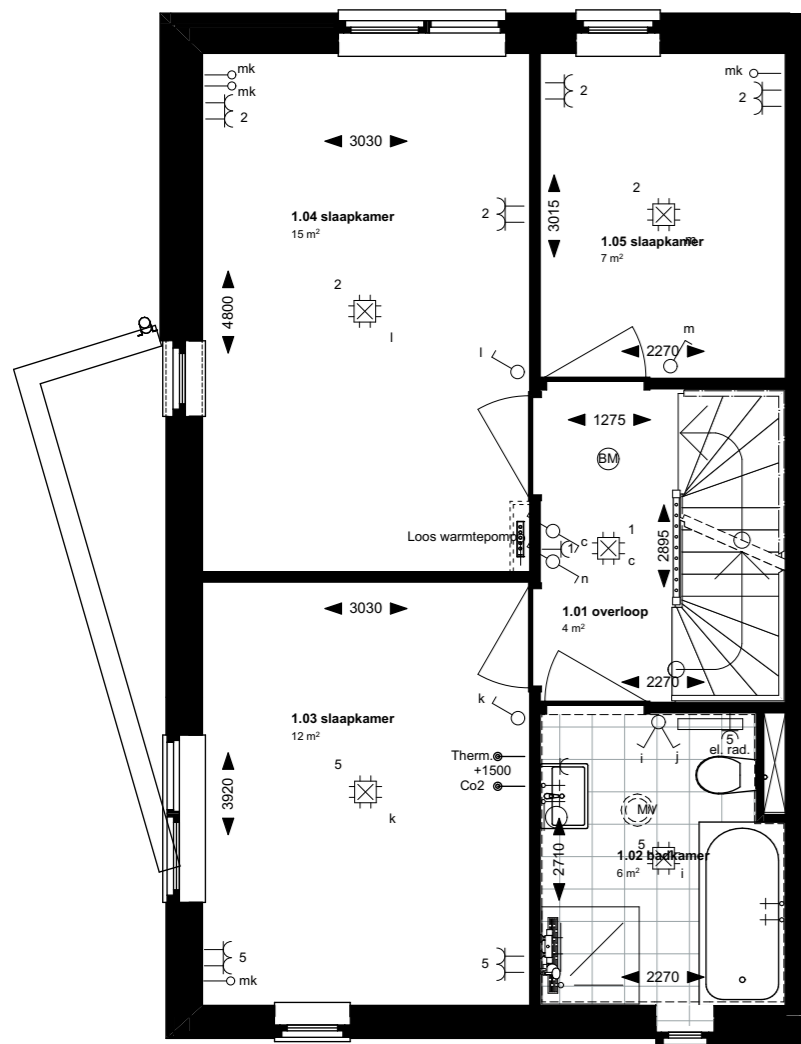


Bnr. 121

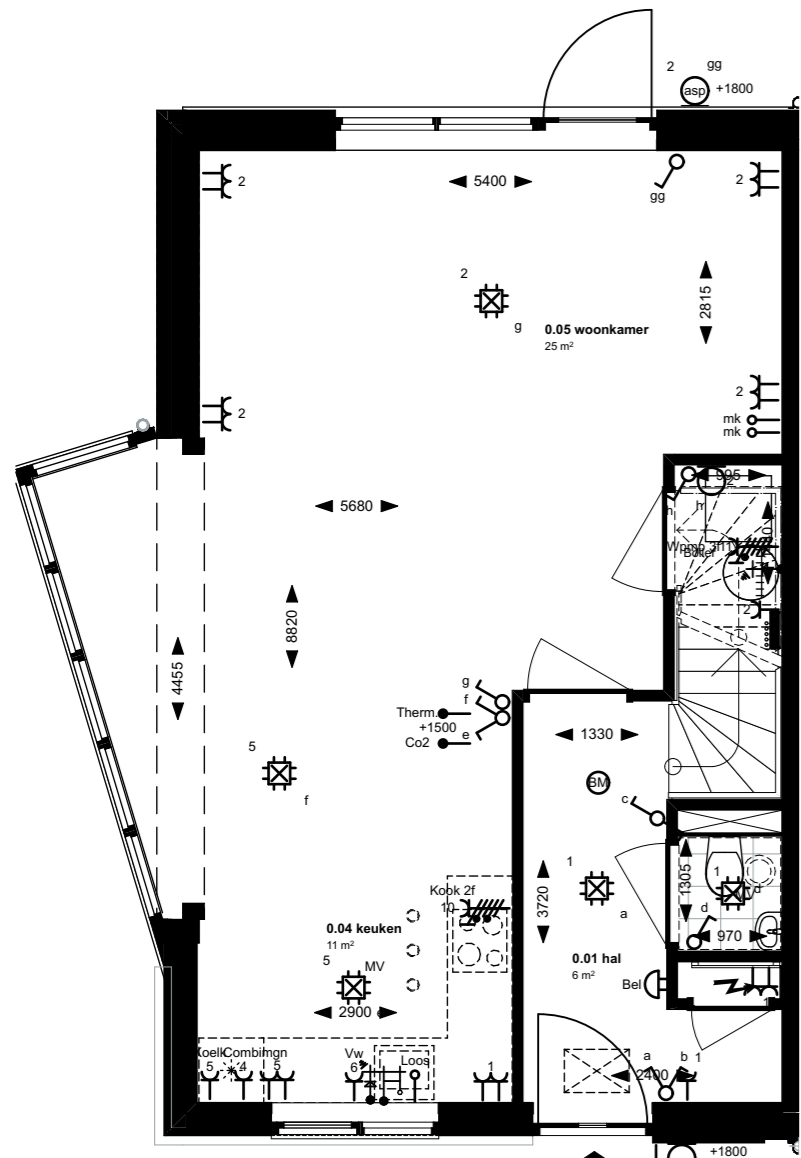

Voorgevel

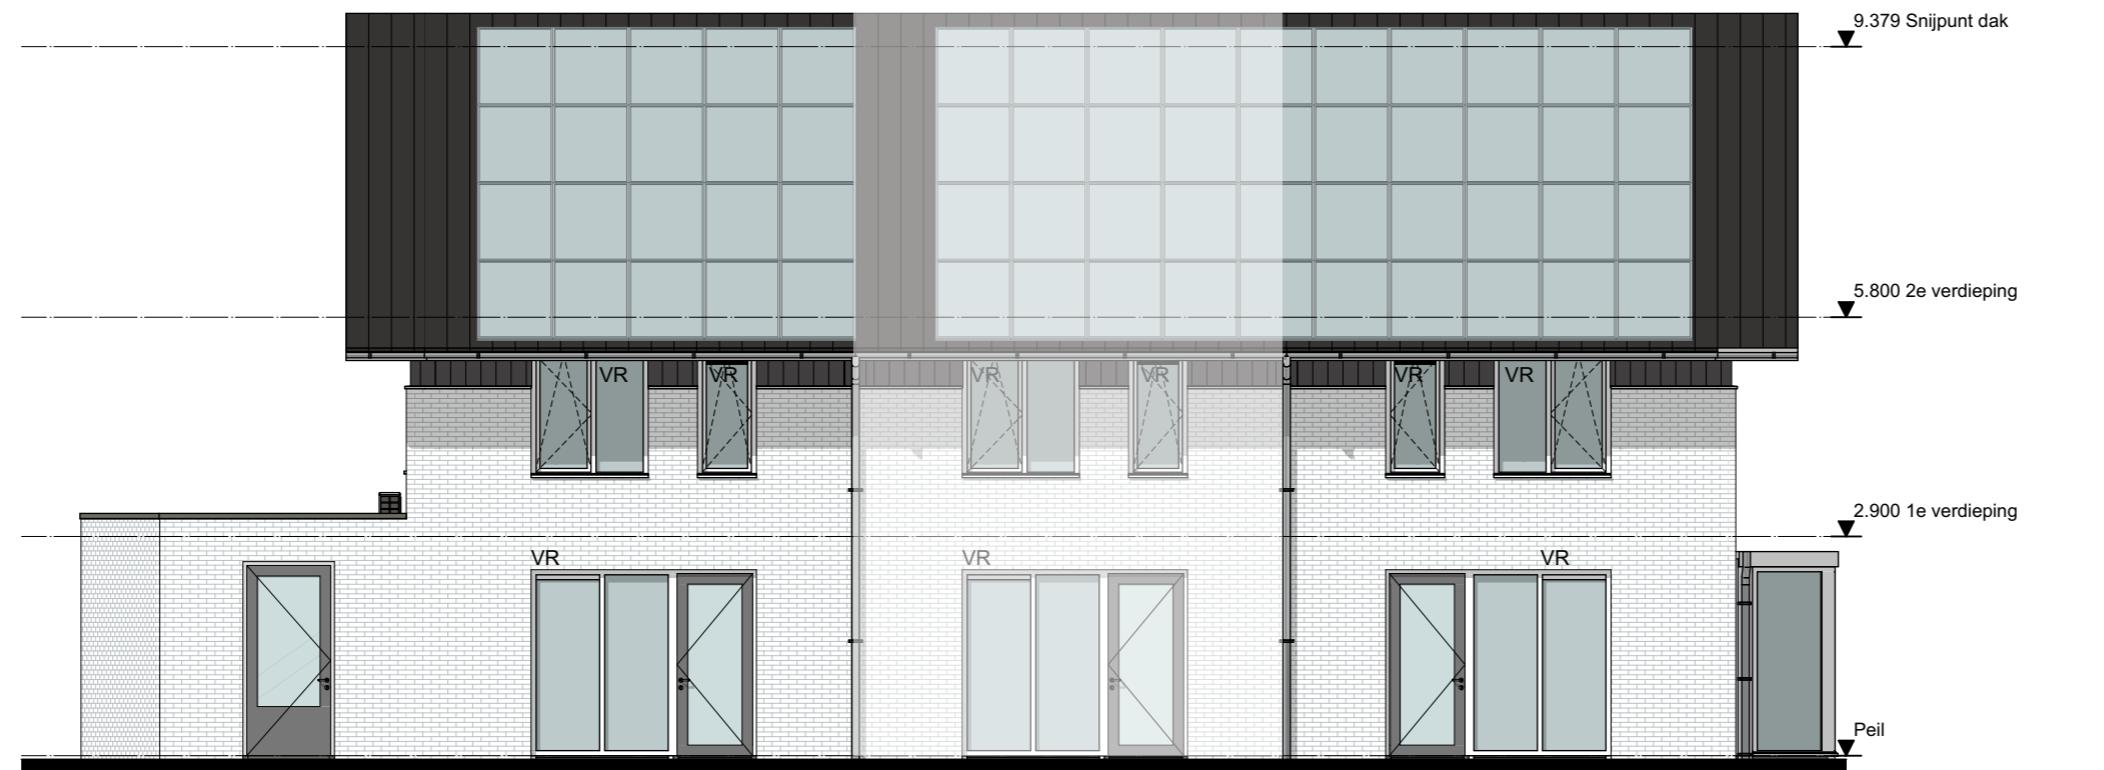


Achtergevel






Linkergevel

Rechtergevel

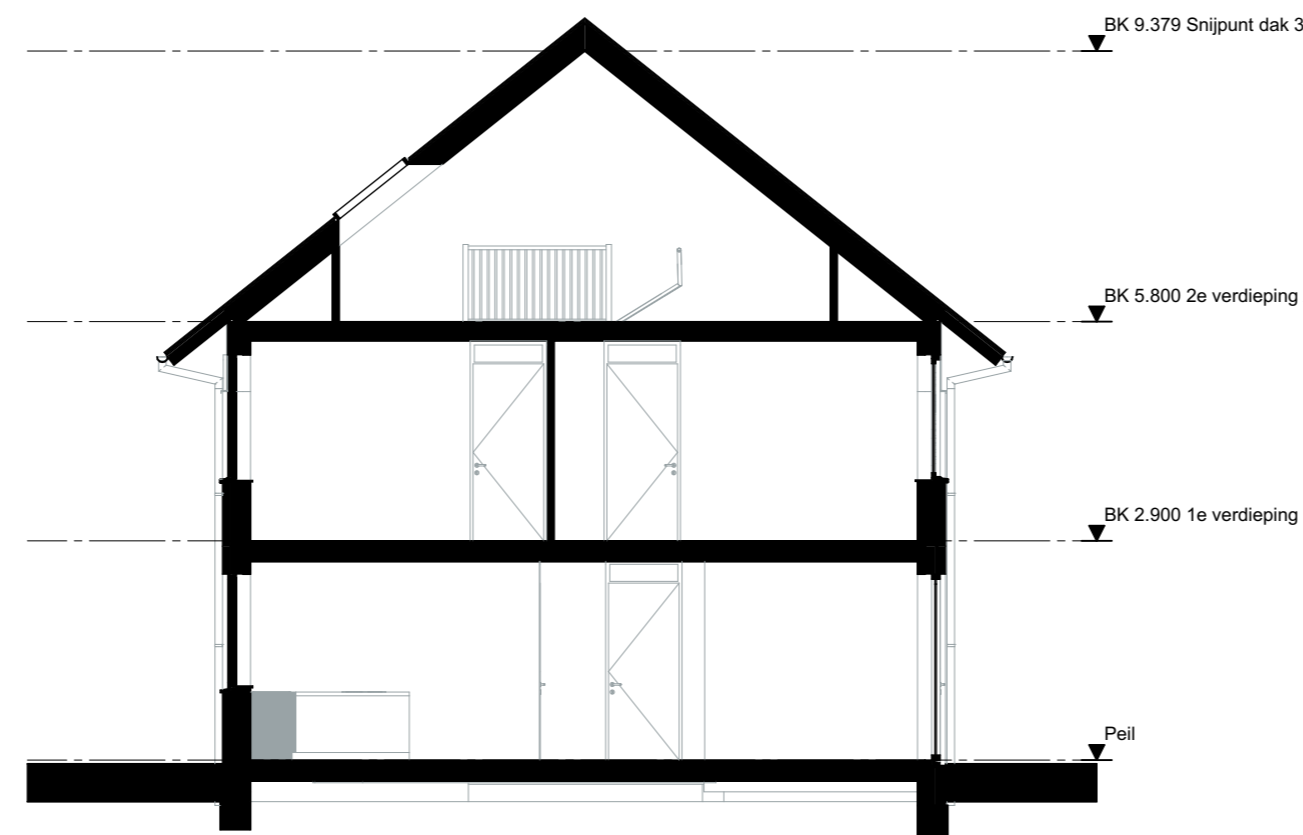

Doorsnede bnr 119 t/m 121

Bnr. 119

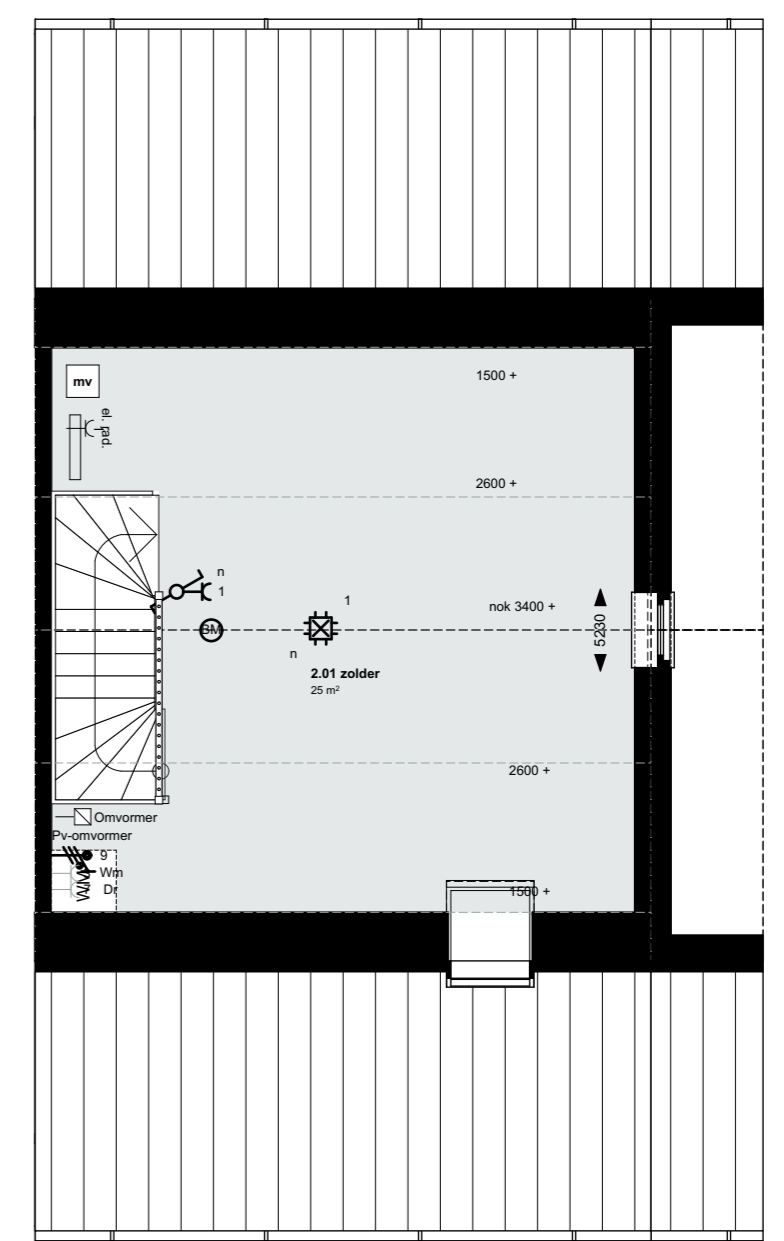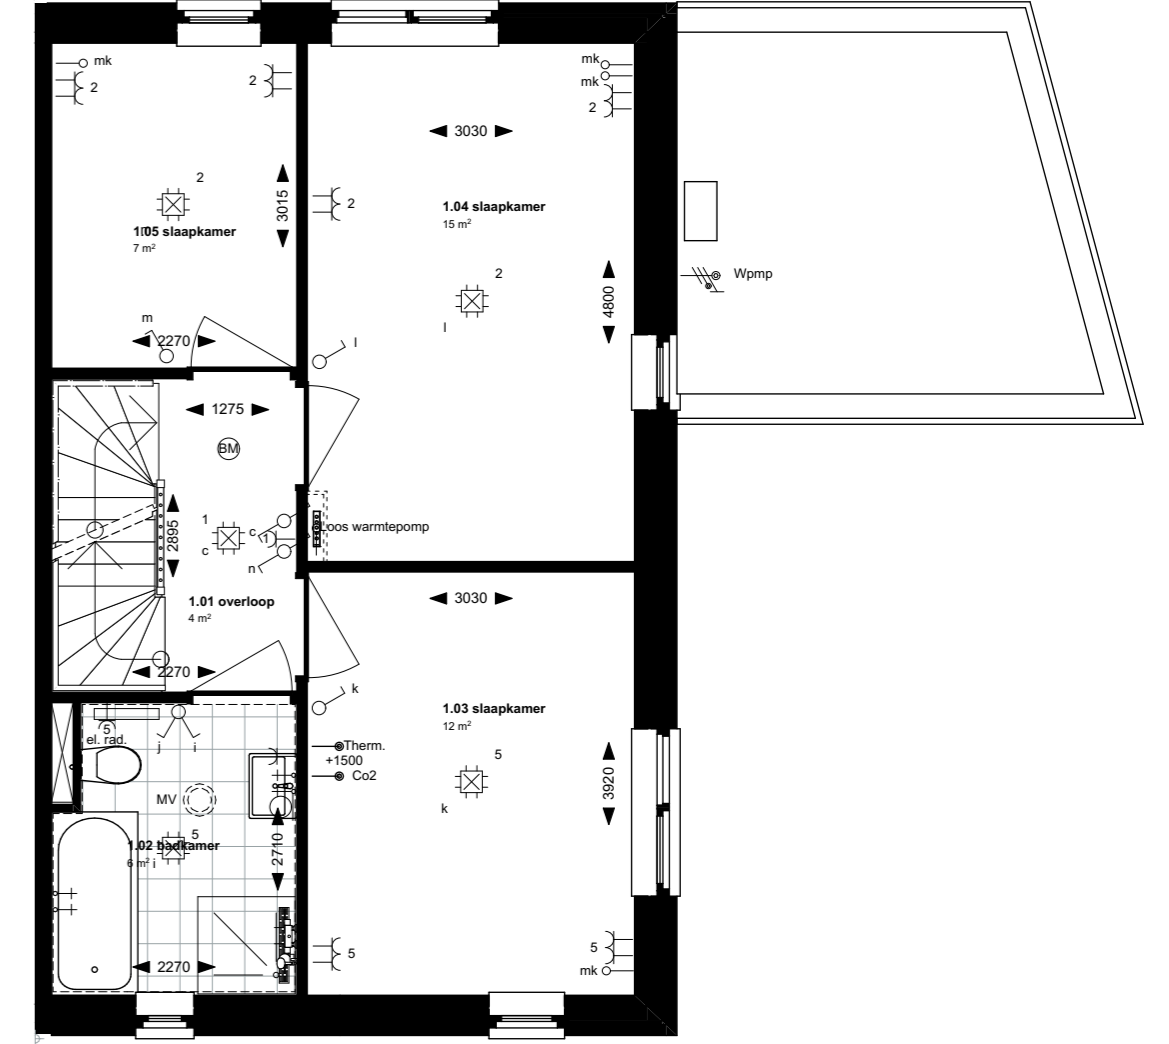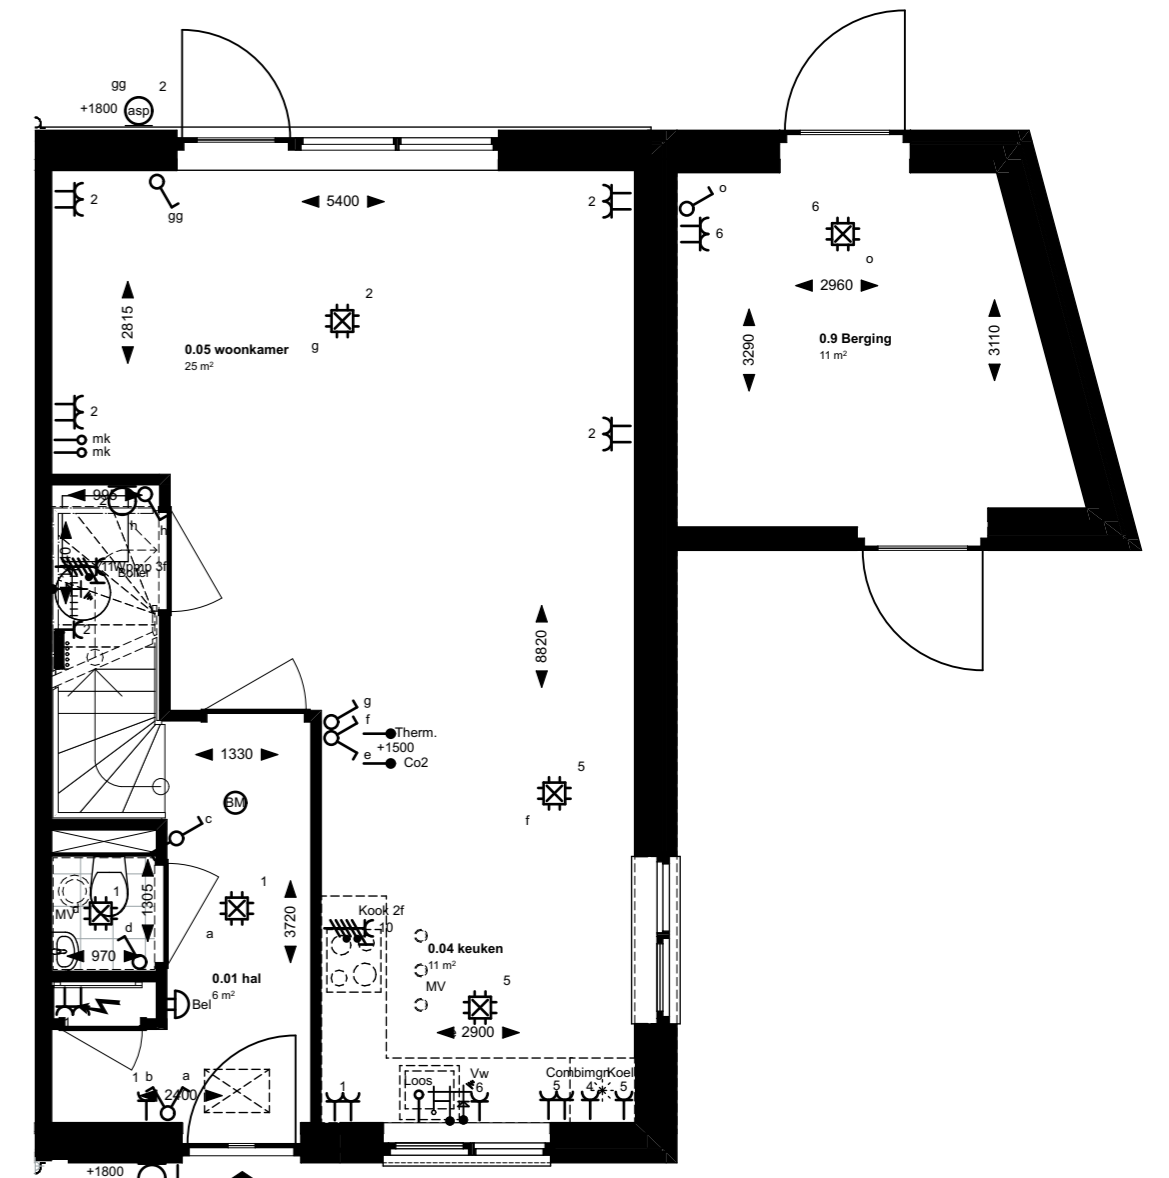

CONCEPT



Drachtstervaart, in de Luwte 3 -  
hoekwoning rij kopgevel bnr 119 & 121

Renvooi electra conform NEN 1010

Elektra

- ⊕ Bel
- ⊕ Wandlichtpunt
- ⊕ Aansluitpunt armatuur
- ⊕ Plafondlichtpunt
- ⊕ Plafondlichtpunt (LED)
- ⊕ enkelpolige schakelaar
- ⊕ wisselschakelaar
- ⊕ dubbelpolige schakelaar
- ⊕ enkele wandcontactdoos geaard
- ⊕ dubbele wandcontactdoos geaard
- ⊕ brandmelder conform NEN 2555
- ⊕ PV-omvormer
- ⊕ aardingsmatje
- ⊕ centraal aardpunt

Symbolen ventilatie

- ⊕ MV afvoer
- ⊕ Luchtkanaal warmtepomp (buitenummer)

Aansluitpunten keuken/techniek

- ⊕ Kookgroep 2f
- ⊕ aansluiting combimagnetron
- ⊕ Koelkast
- ⊕ aansluiting vaatwasser
- ⊕ aansluiting wasmachine
- ⊕ aansluiting afzuigkap
- ⊕ aansluiting droger
- ⊕ aansluiting wasmachine thermostaataansluiting
- ⊕ Aansluiting CO2-melder
- ⊕ Aansluiting data
- ⊕ Loze aansluiting
- ⊕ Tappunt incl. wasmachinekraan
- ⊕ Loze aansluiting warmtepomp
- ⊕ Loze aansluiting (tot aan meterkast)
- ⊕ Tappunt koud water
- ⊕ Tappunt (koud + warm water)
- ⊕ Afvoer/doucheput 10x10
- ⊕ Vloerverwarmingverdelers
- ⊕ elektrische radiator
- ⊕ Aansluiting warmtepomp
- ⊕ Boilervat

IN DE LUWTE  
DRACHTSTERVAART



ag nova  
ARCHITECTEN

AGNOVA Architecten  
Paulus Borstraat 43  
3812 TA Amersfoort  
033 455 4004  
www.agnova.nl



VanWonen vastgoedontwikkeling  
Willemsvaart 21  
8019 AB Zwolle  
038 303 3600  
www.vanwonen.com

project Drachtstervaart, Drachten  
getekend 15-11-2021  
gewijzigd

schaal 1:100, 1:70  
formaat A1  
werk 17584