




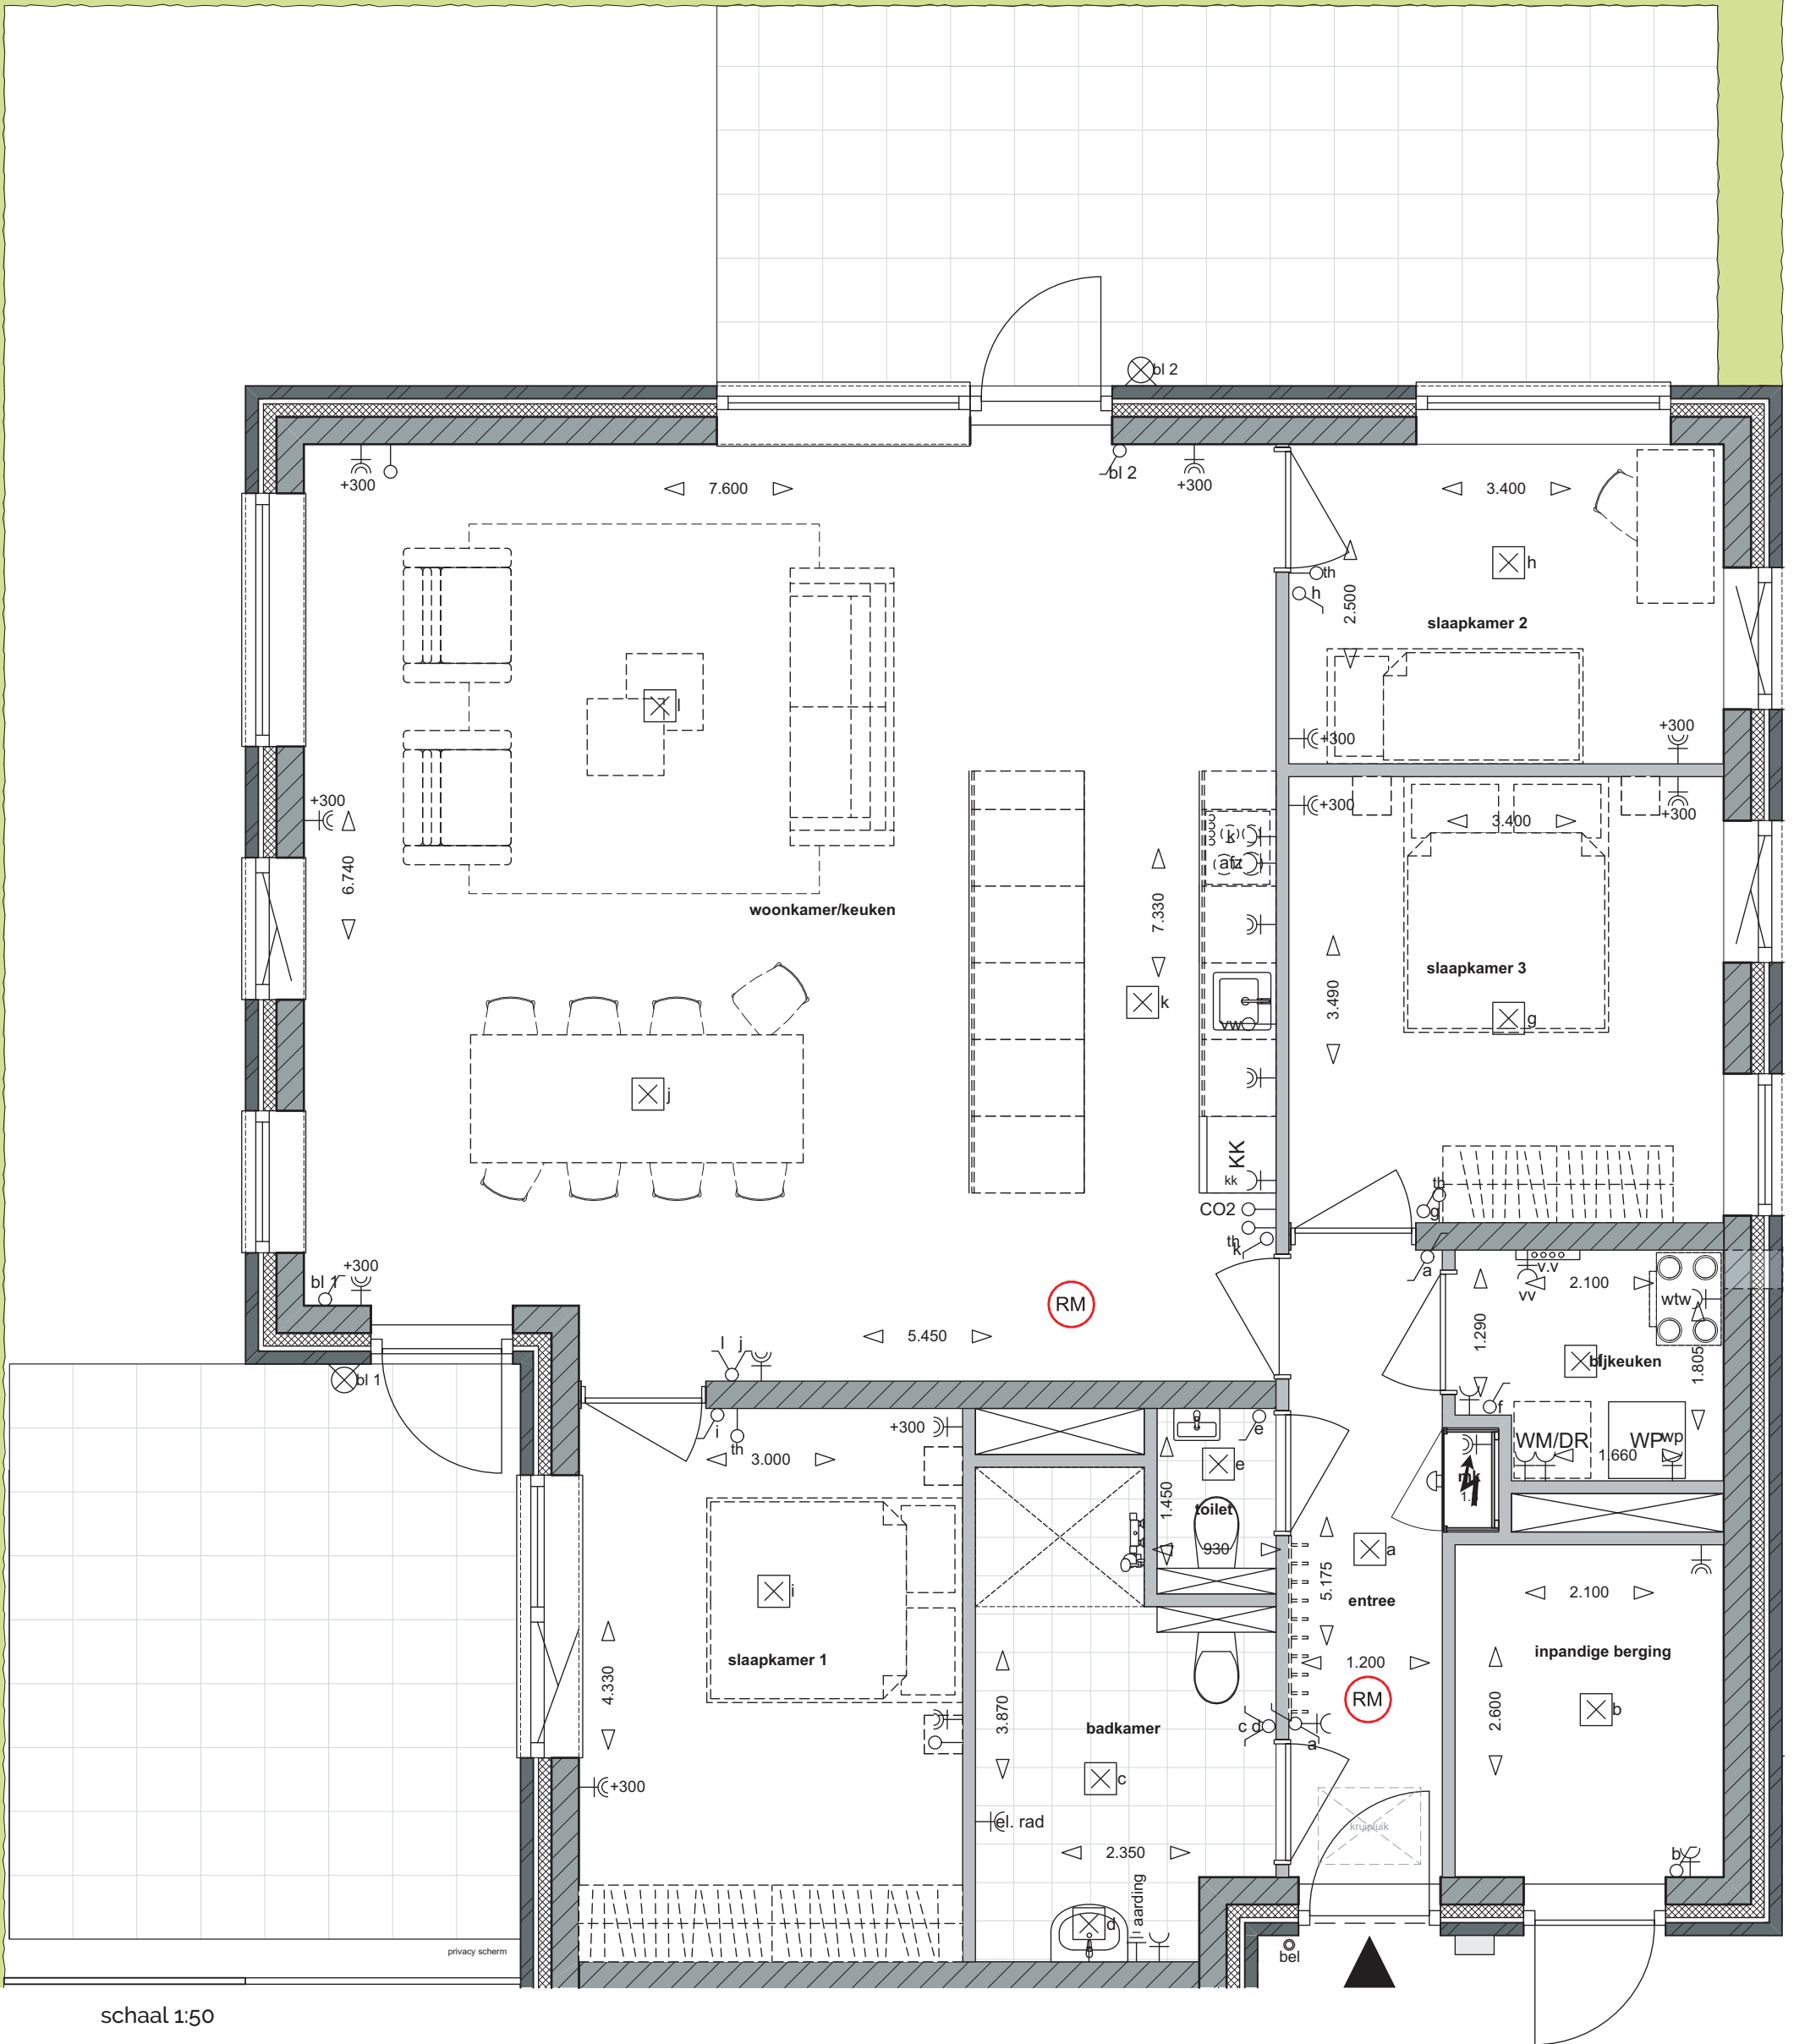

Plattegrond bwnr 1

Bouw 25 appartementen aan De Drift Drachten - 20-03-2025



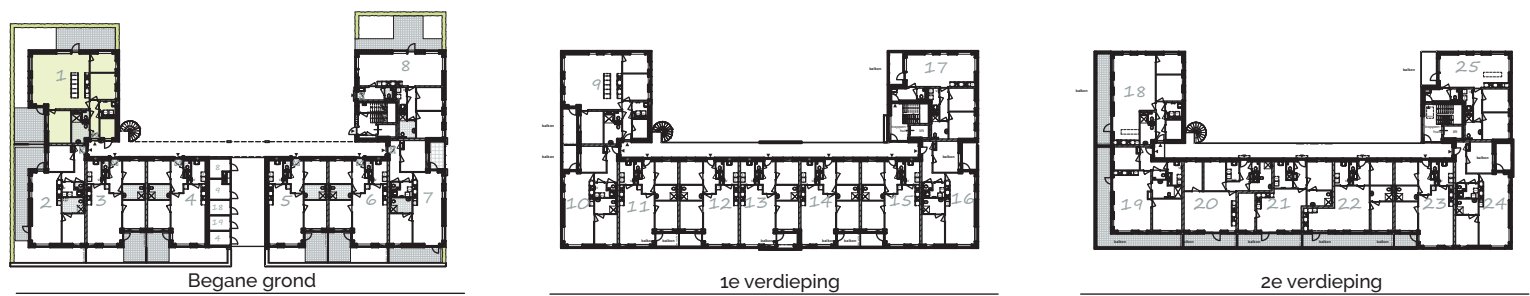


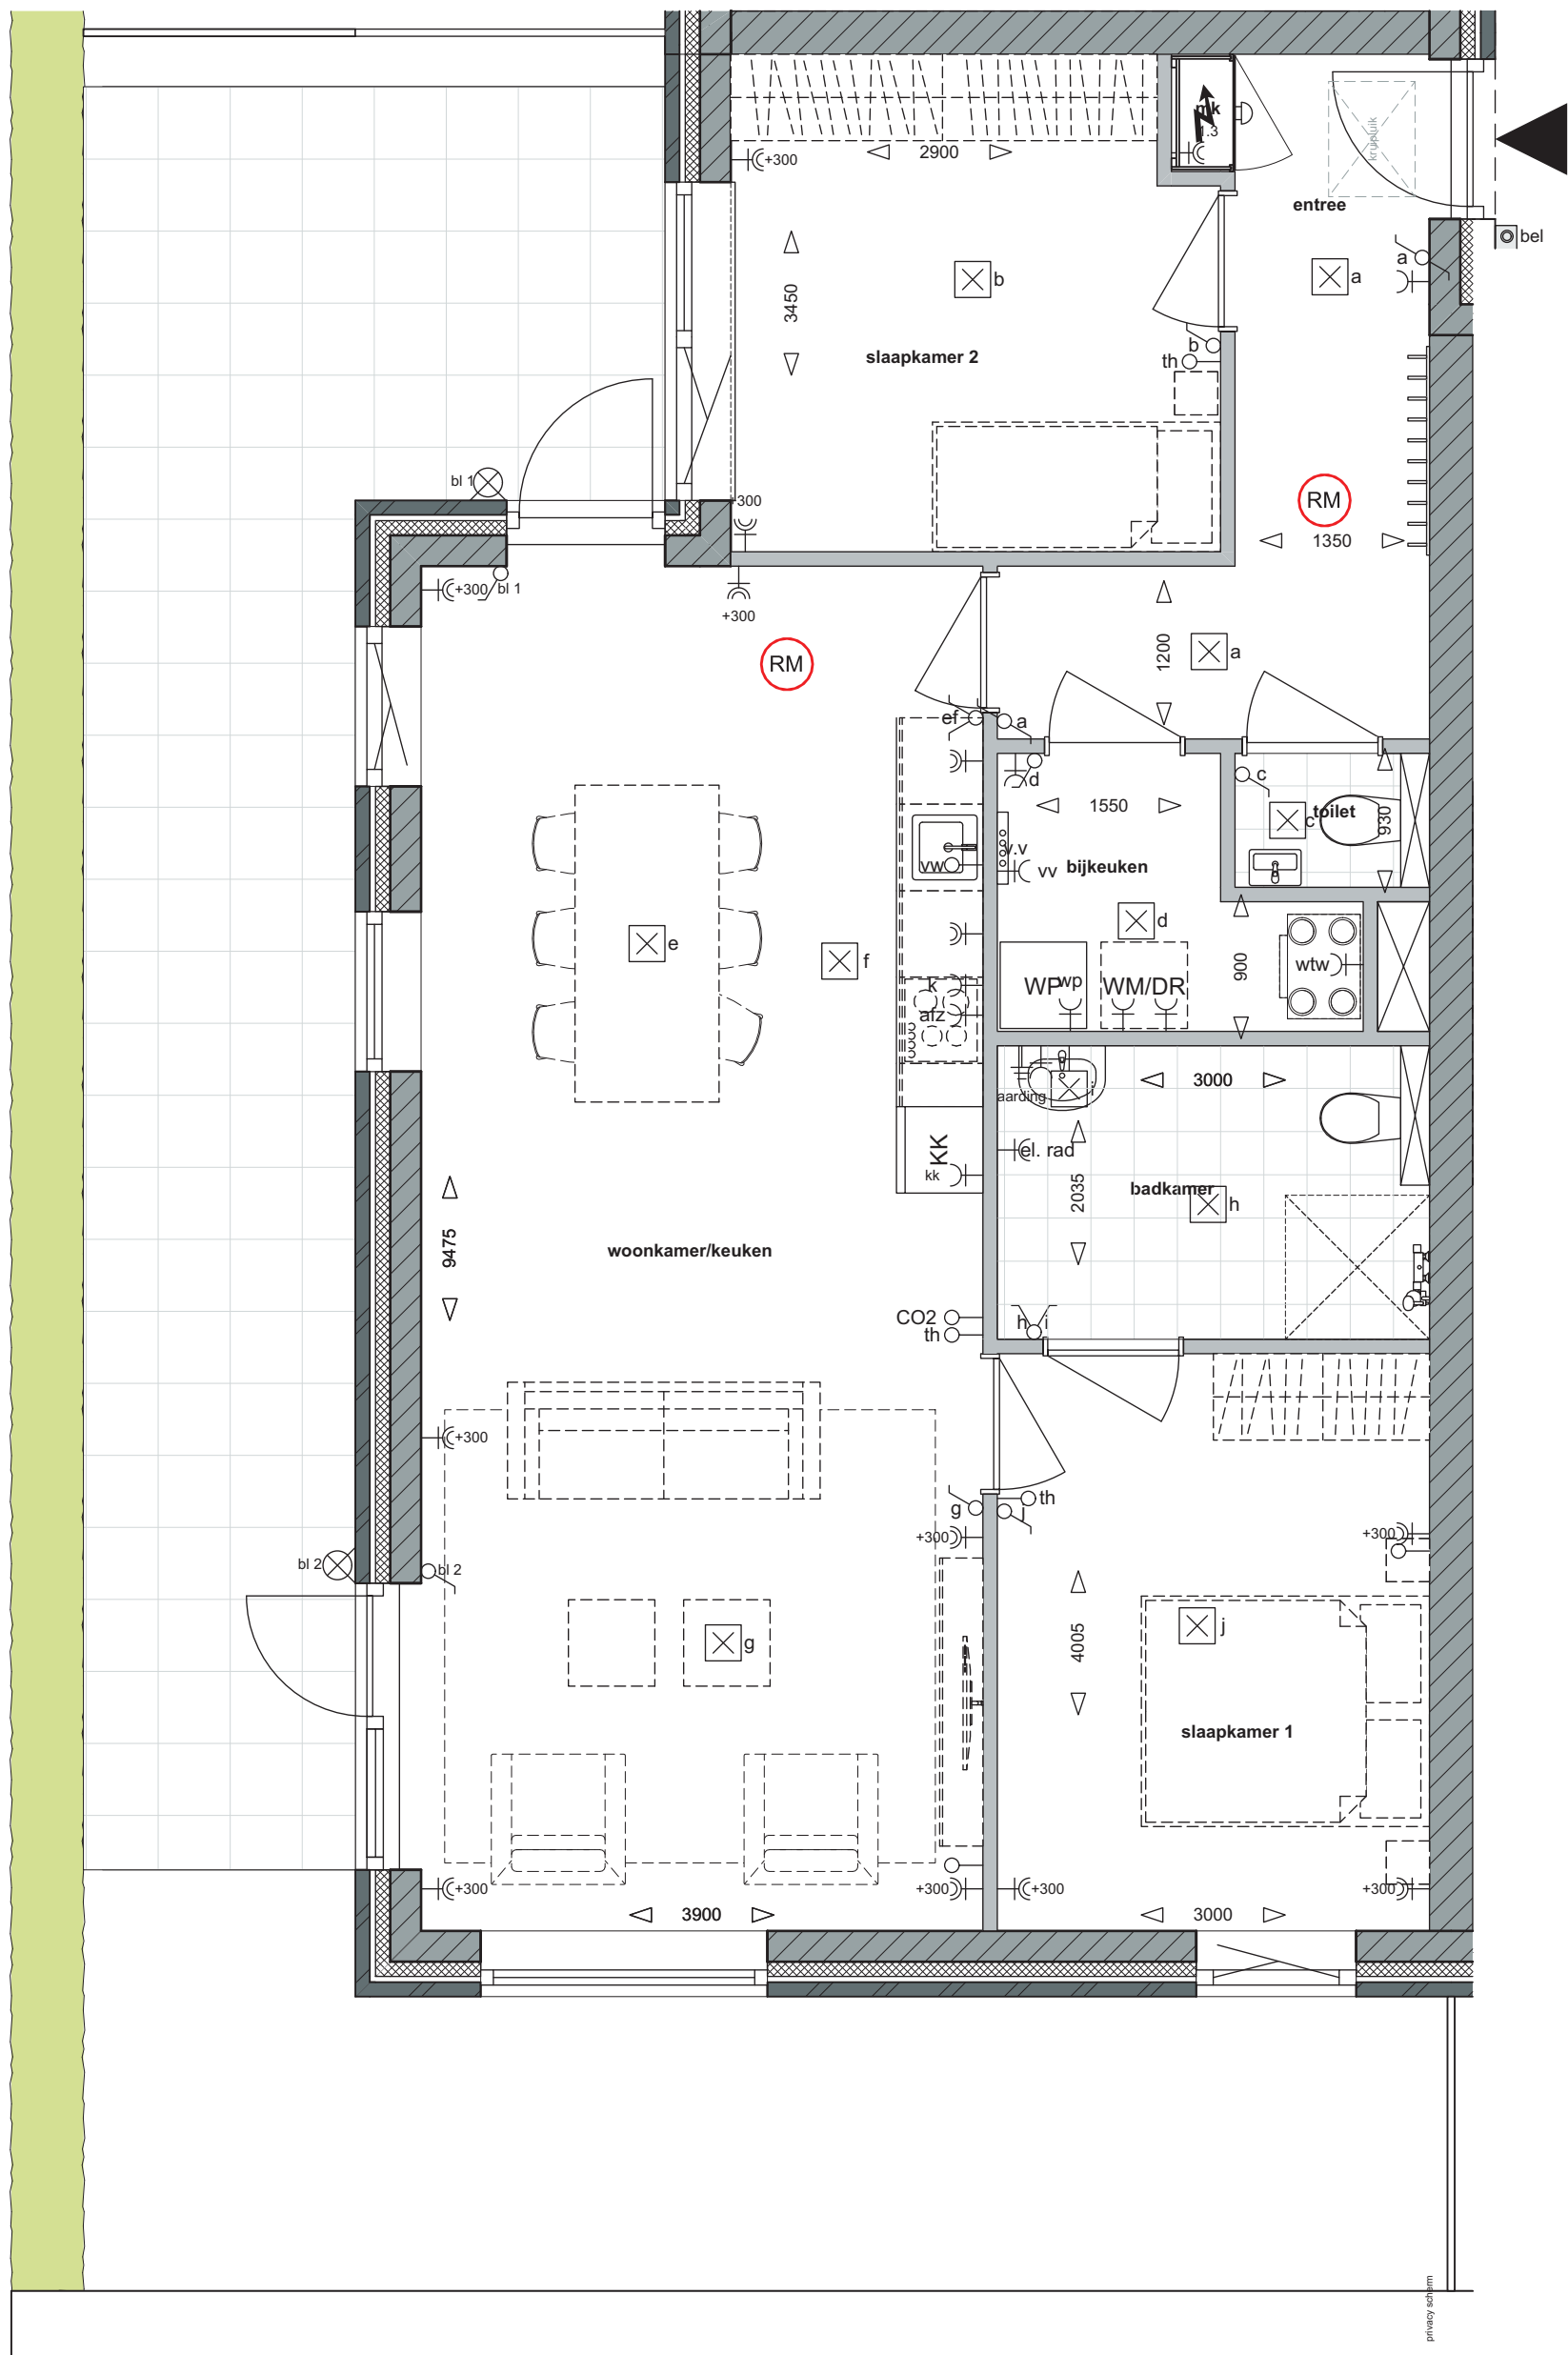


schaal 1:50

Plattegrond bwnr 2

Bouw 25 appartementen aan De Drift Drachten - 20-03-2025

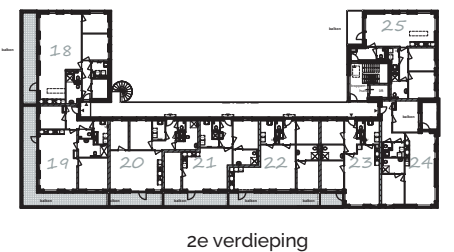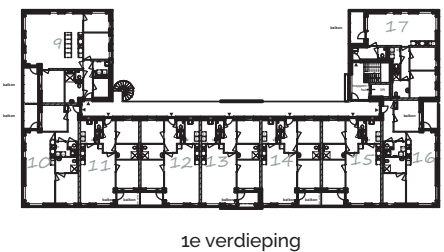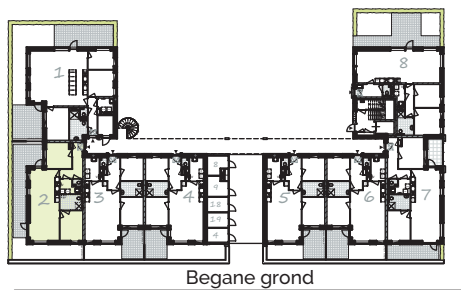


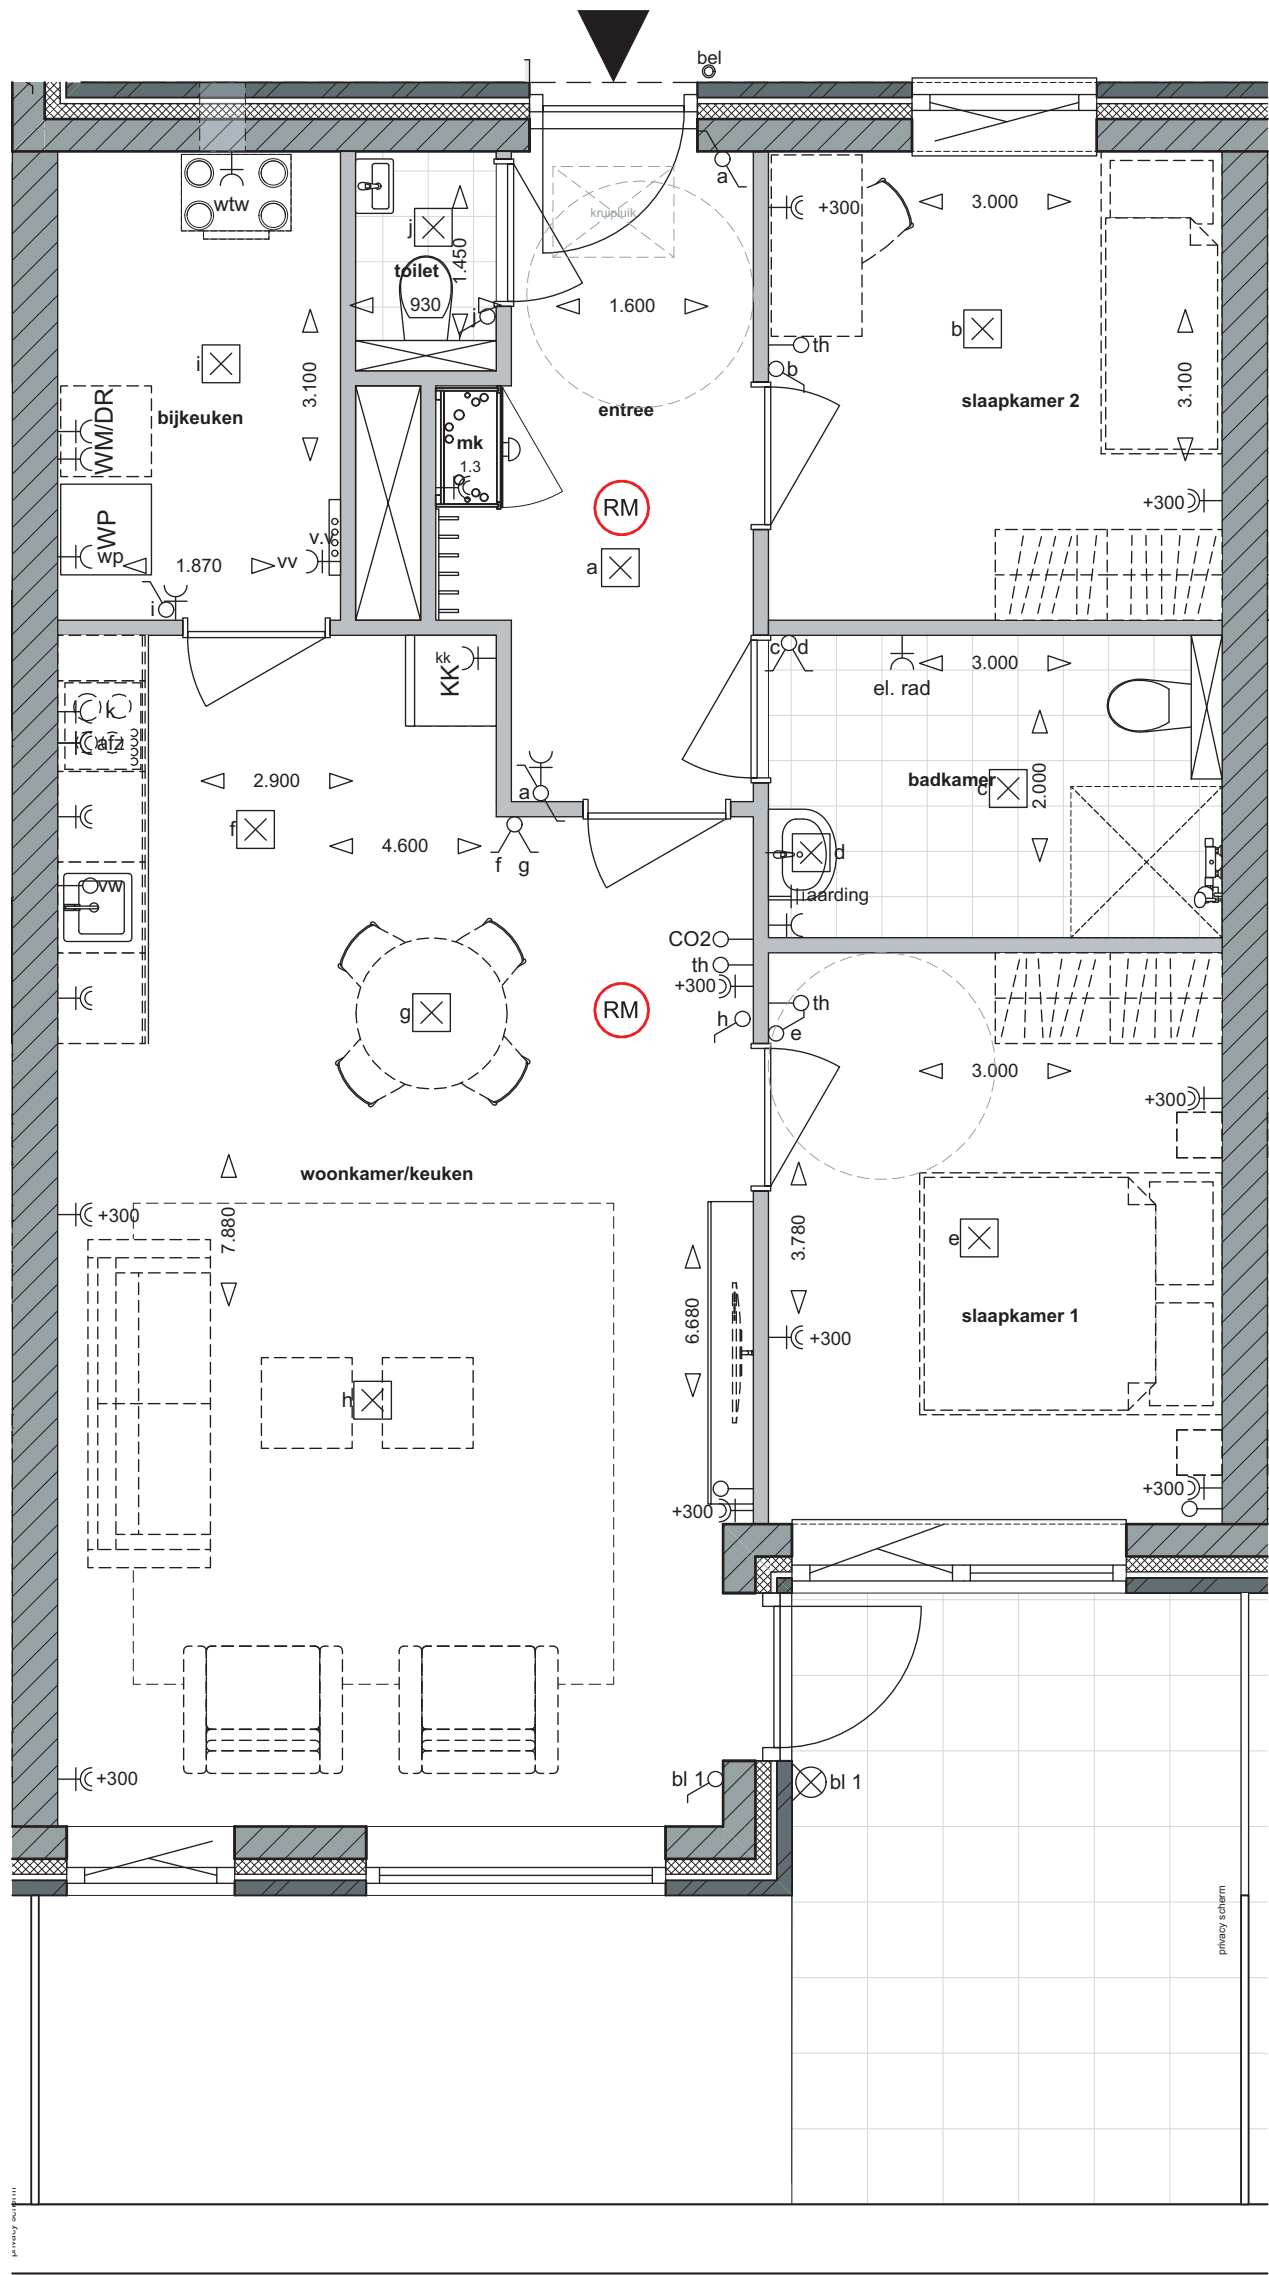


schaal 1:50

Plattegrond bwnr 3


Bouw 25 appartementen aan De Drift Drachten - 20-03-2025

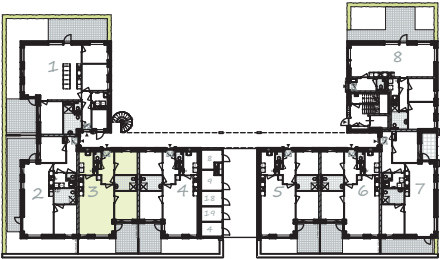

Begane grond

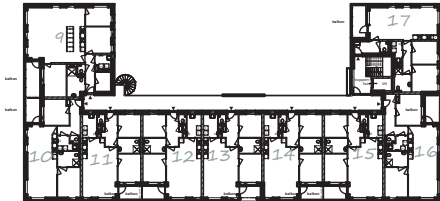


1e verdieping

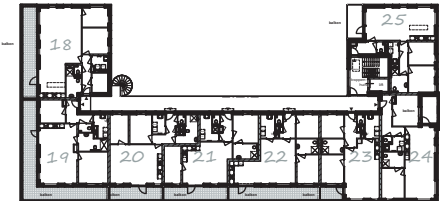

2e verdieping






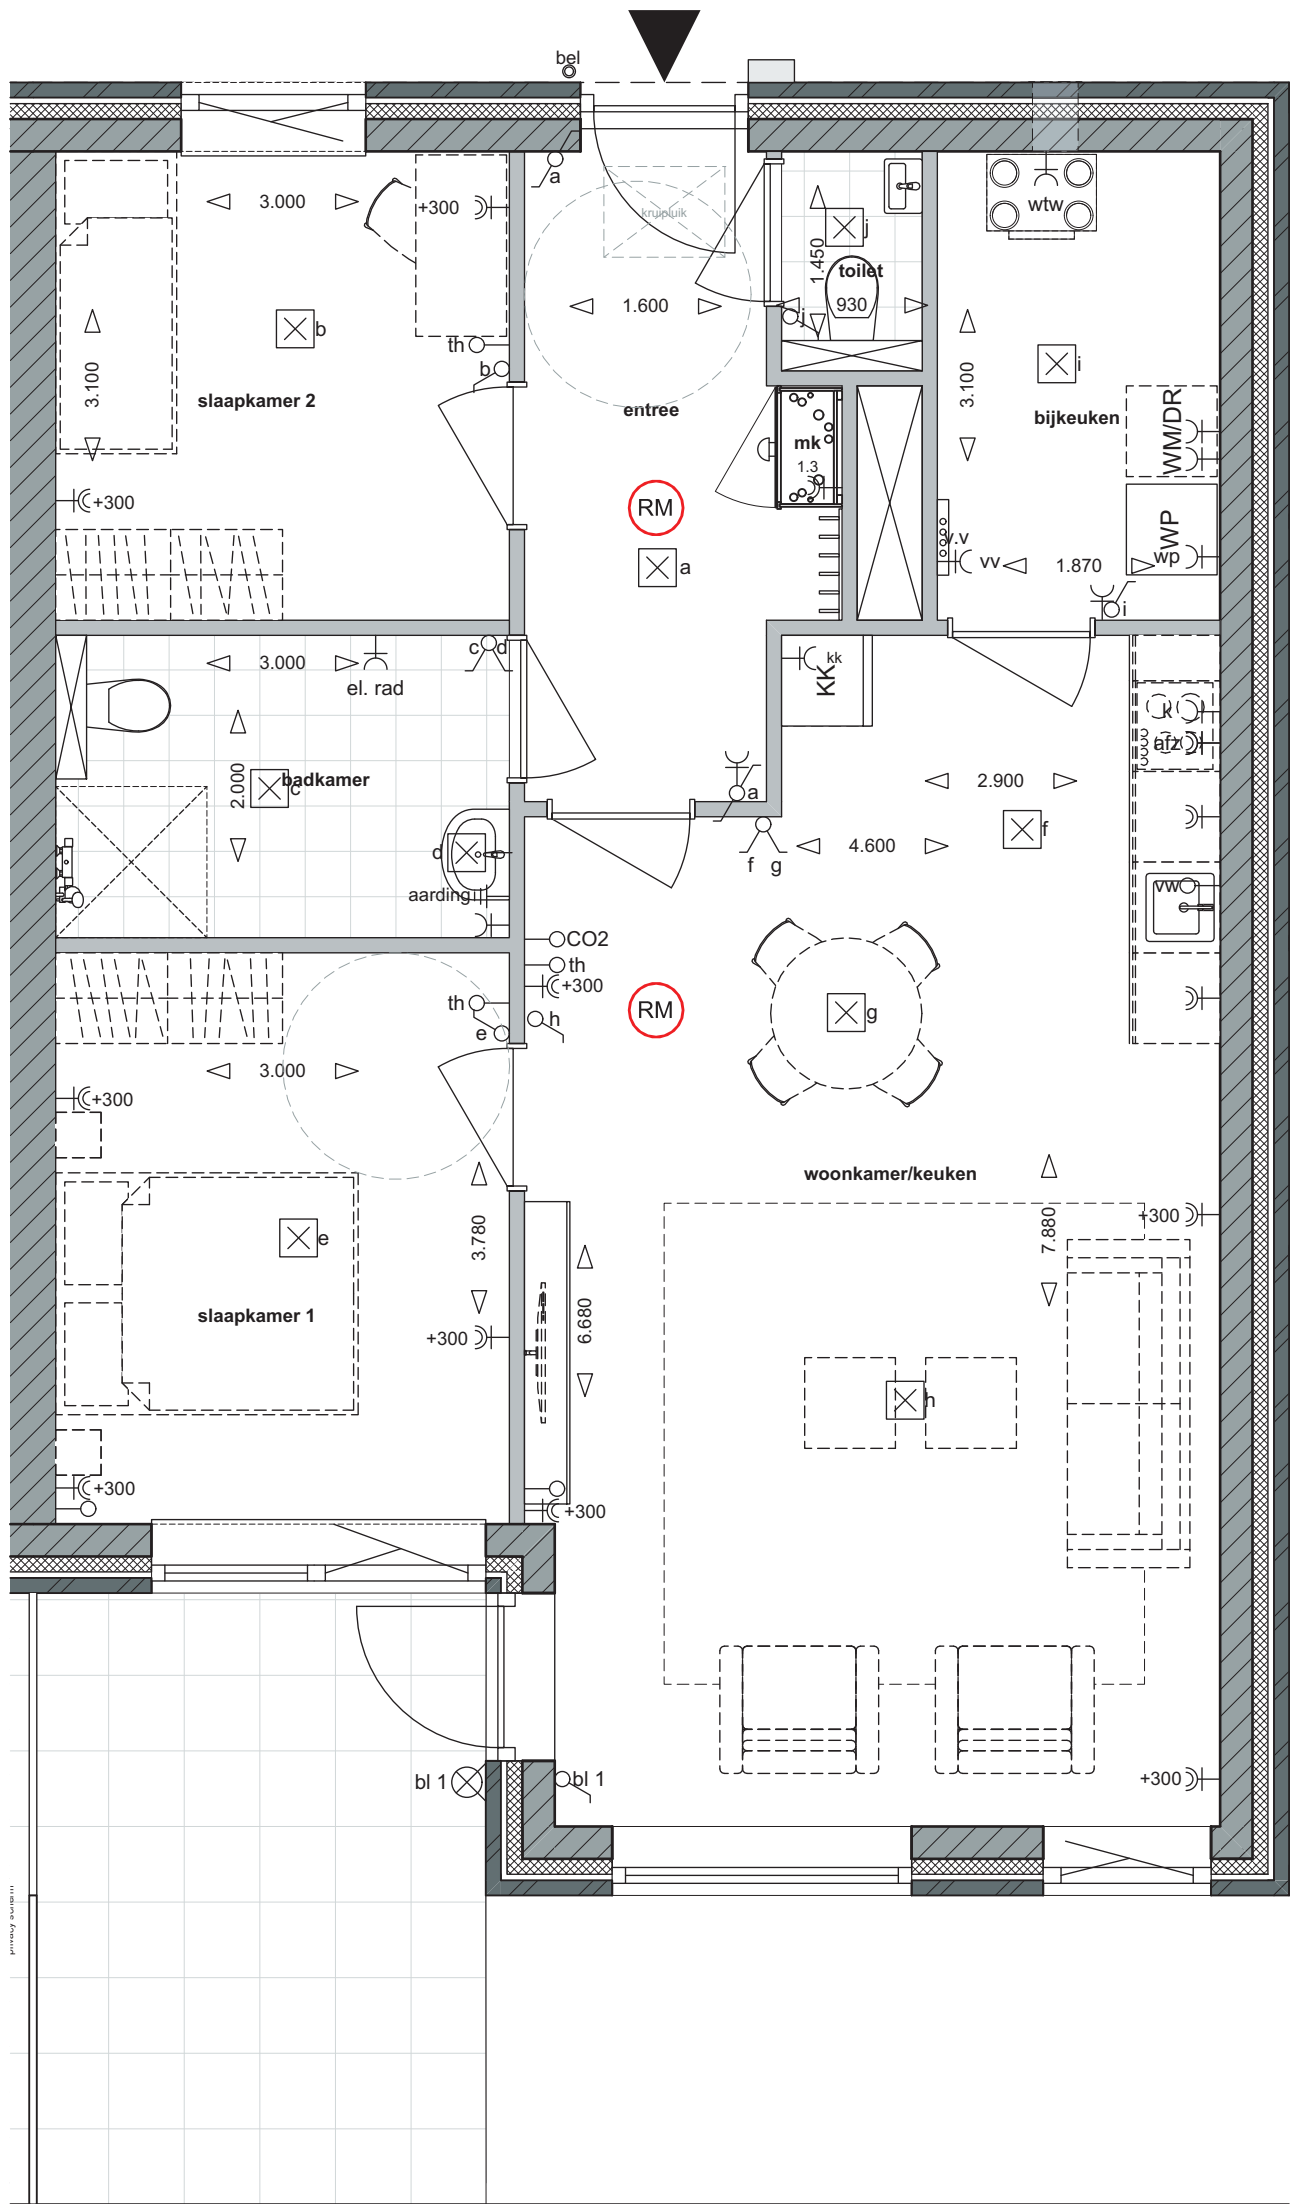


schaal 1:50

Plattegrond bwnr 4

Bouw 25 appartementen aan De Drift Drachten - 20-03-2025

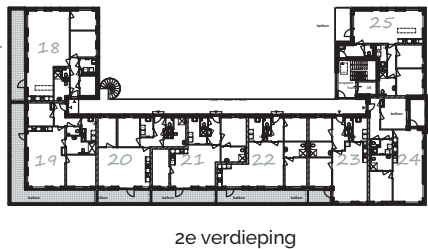
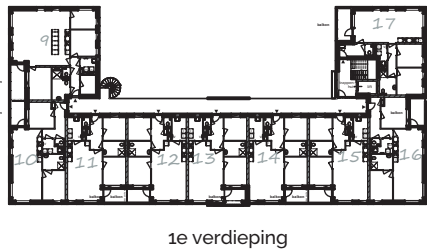
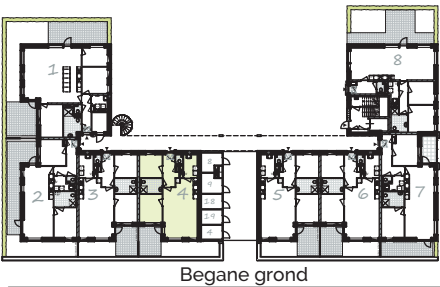


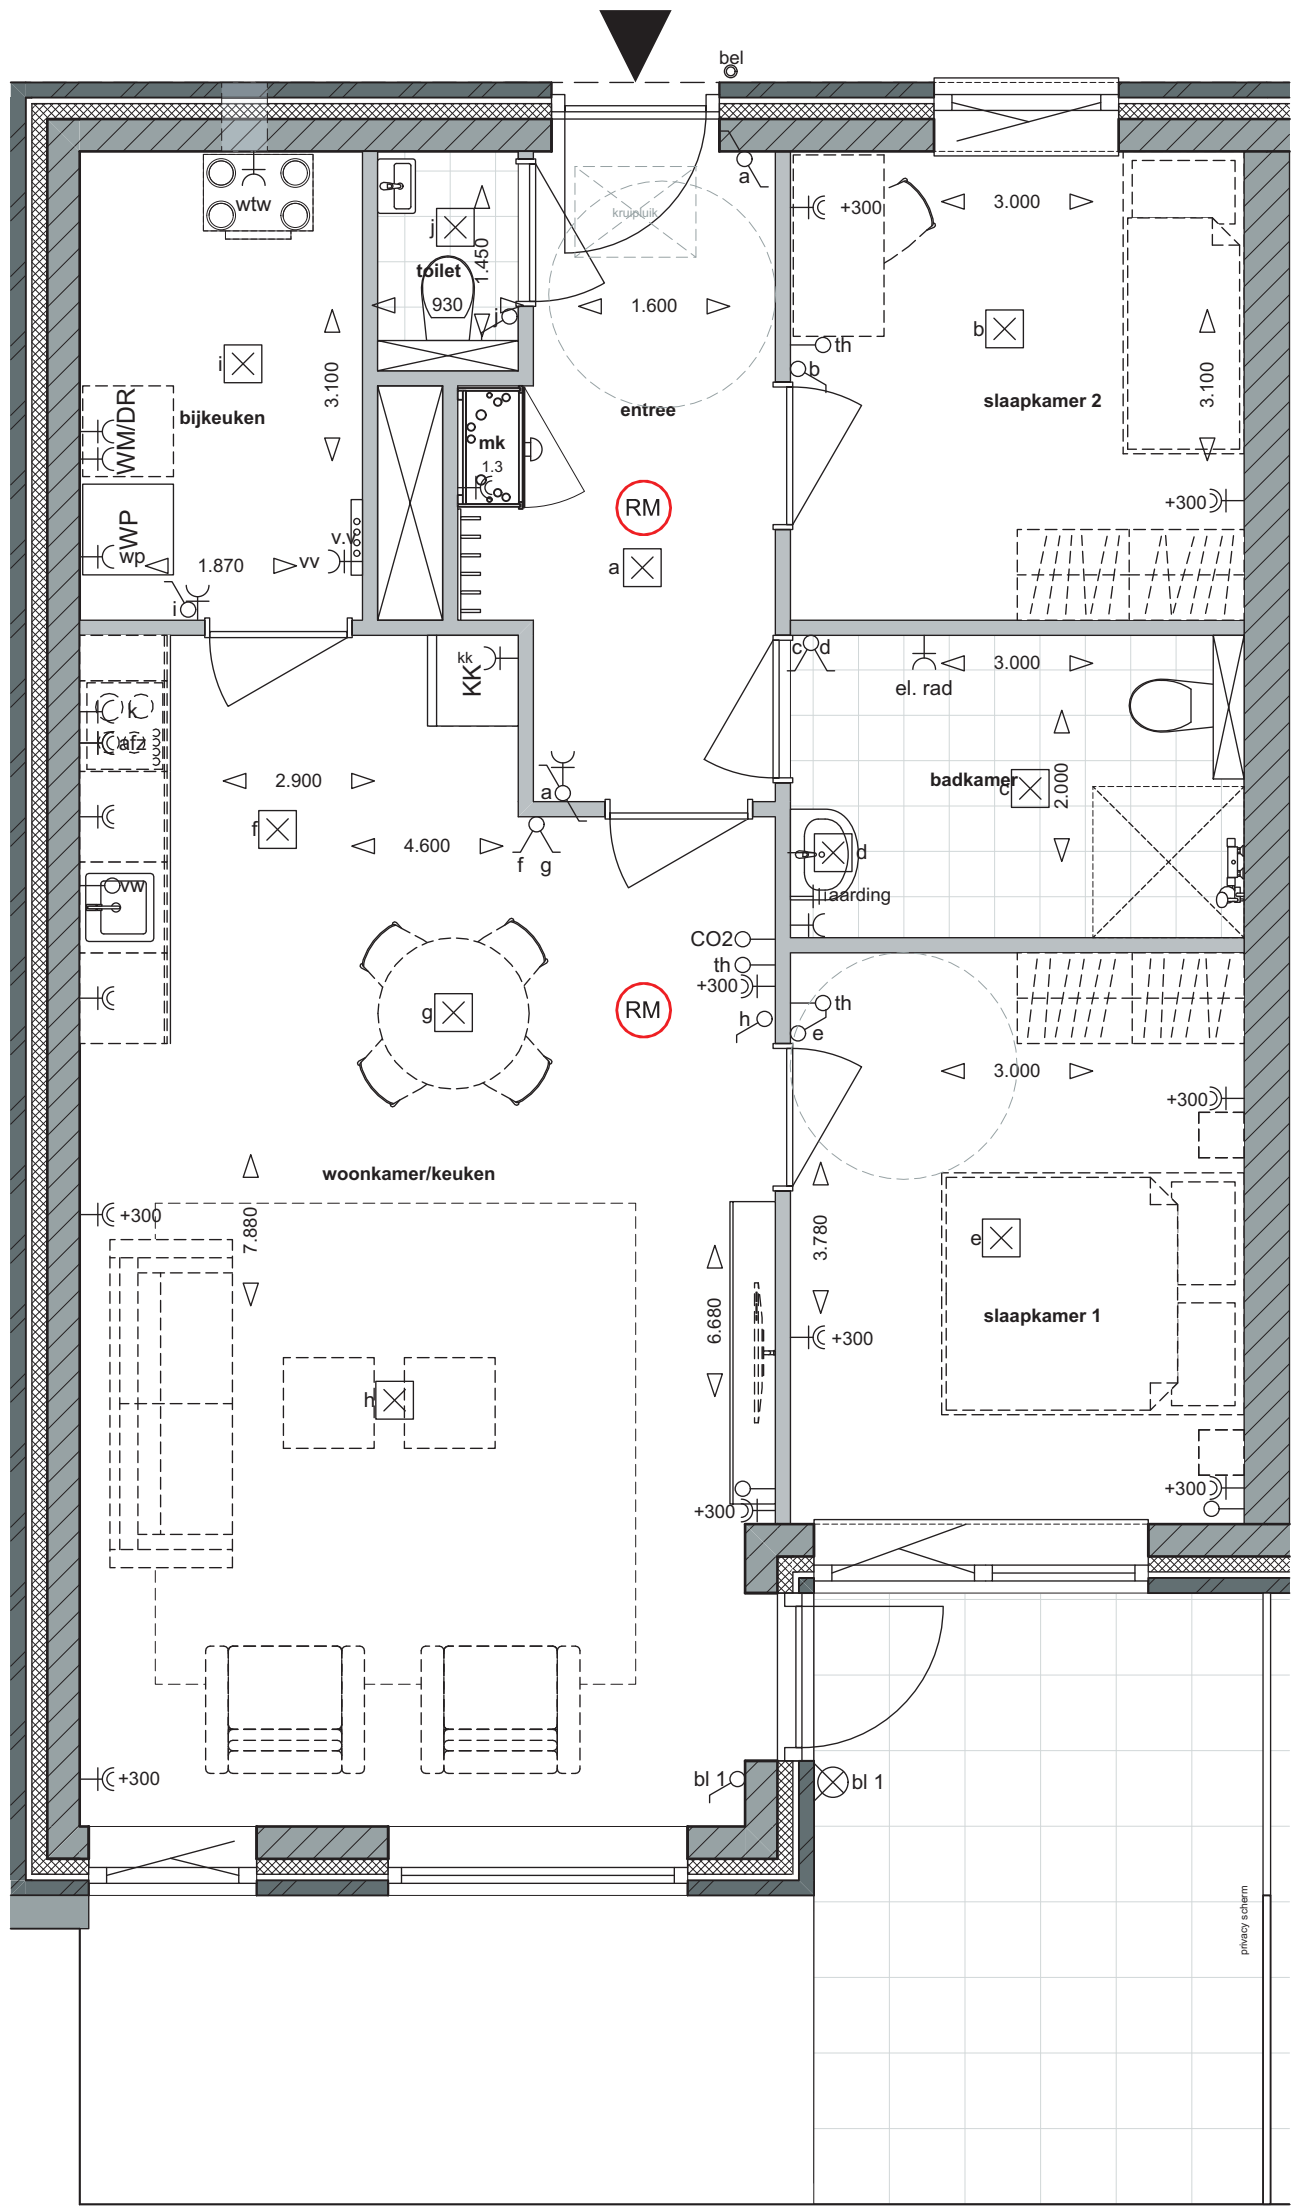


schaal 1:50

Plattegrond bwnr 5




Bouw 25 appartementen aan De Drift Drachten - 20-03-2025

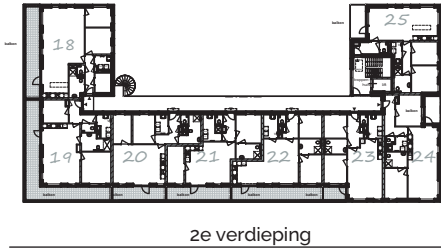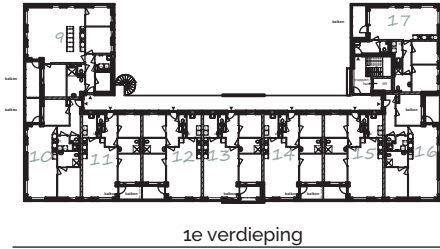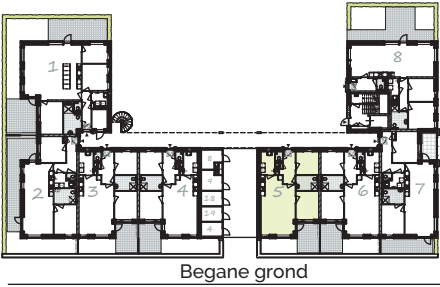

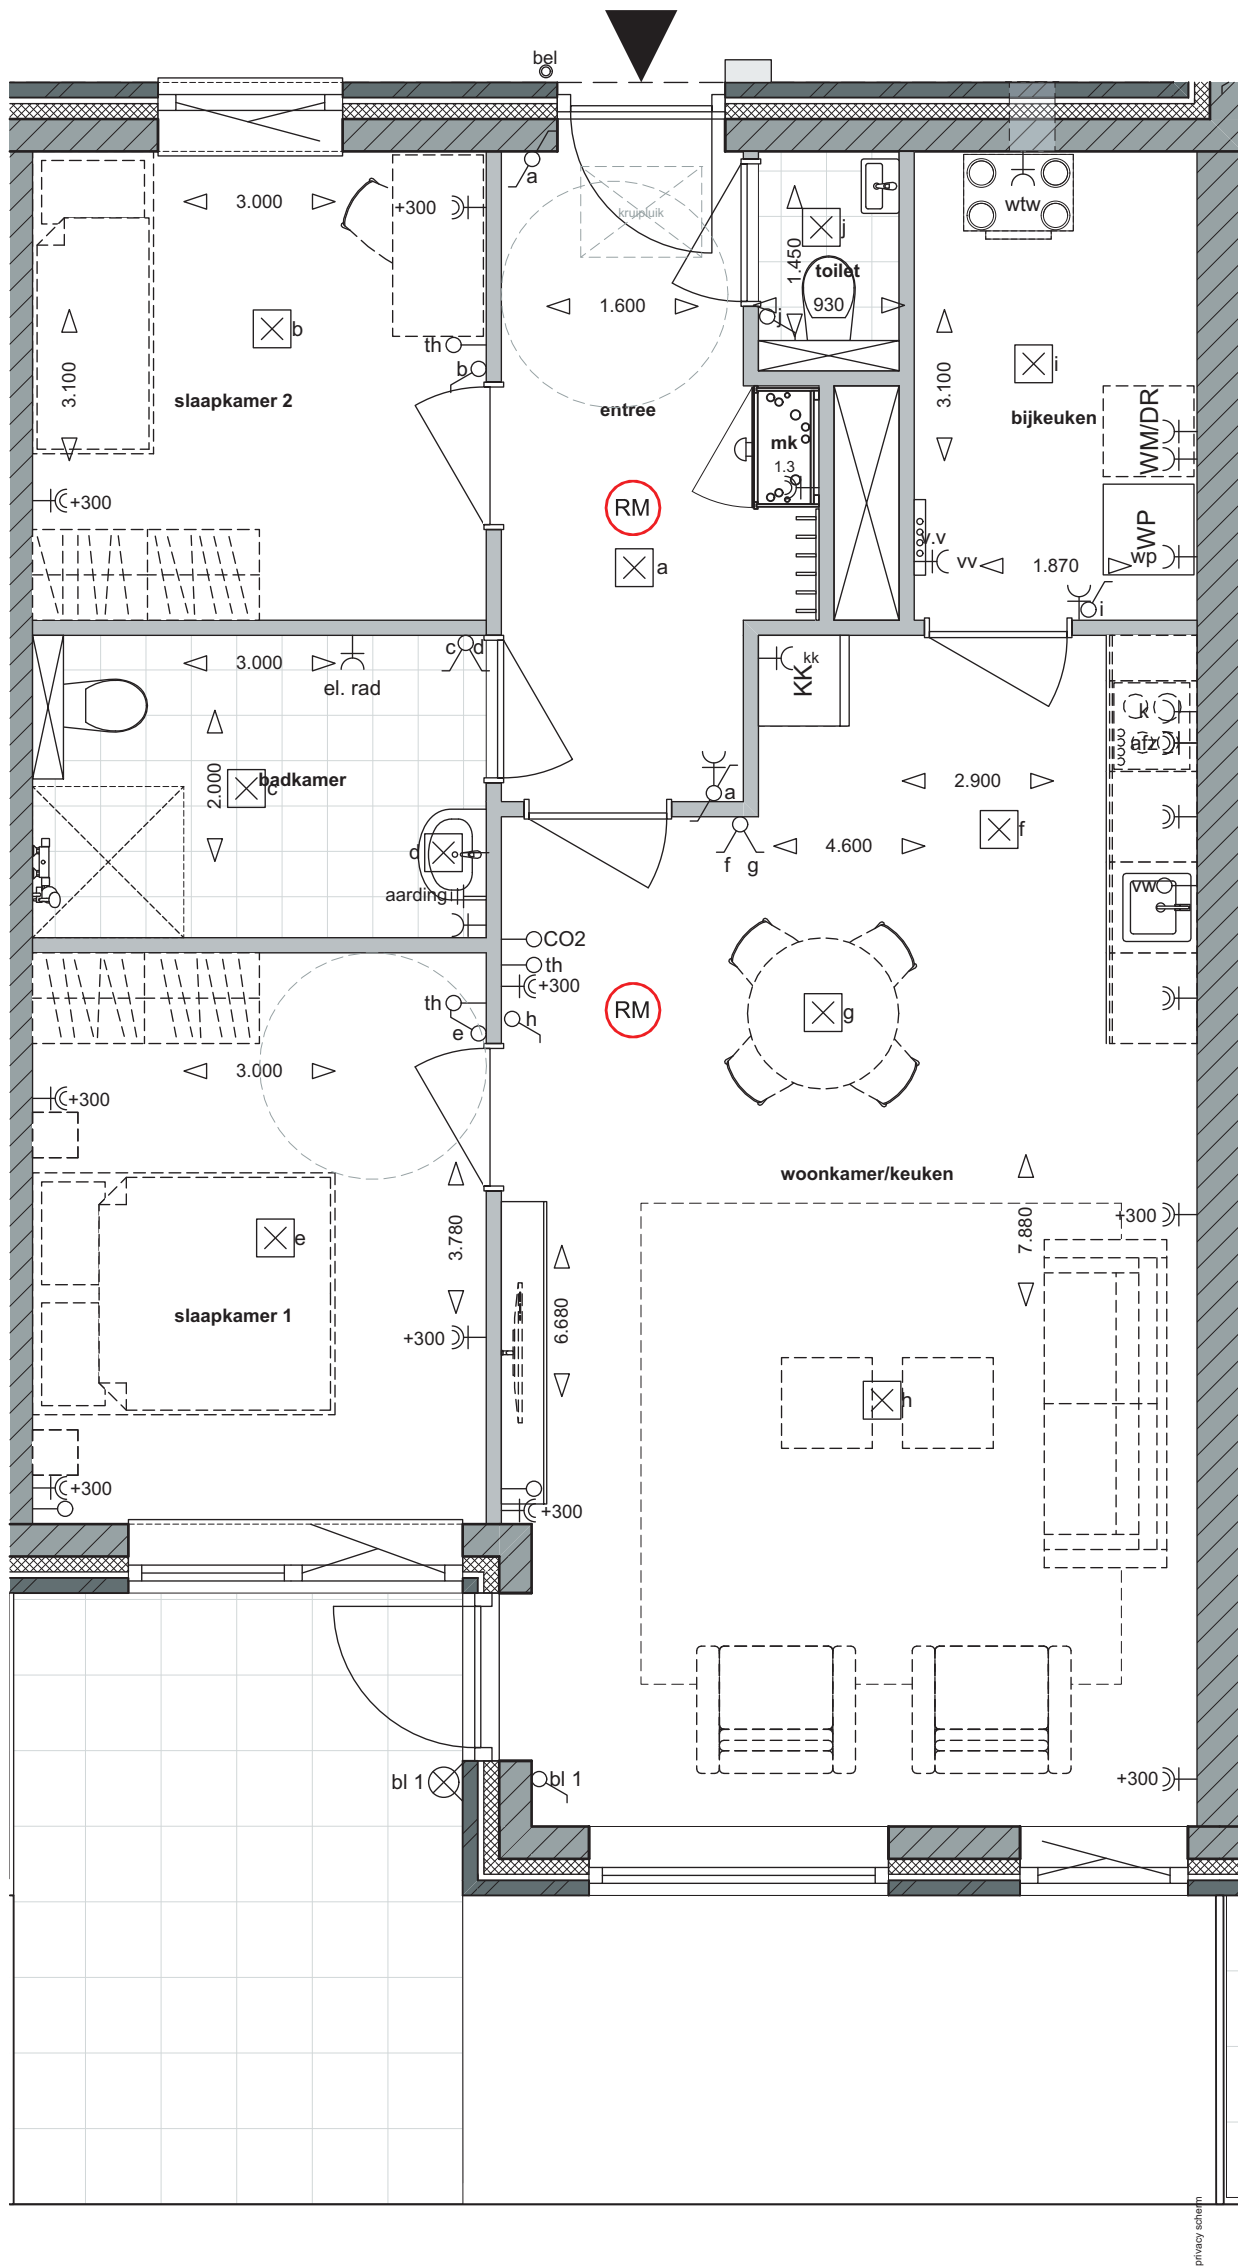

Plattegrond bwnr 6


Bouw 25 appartementen aan De Drift Drachten - 20-03-2025

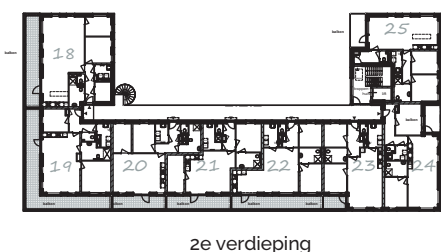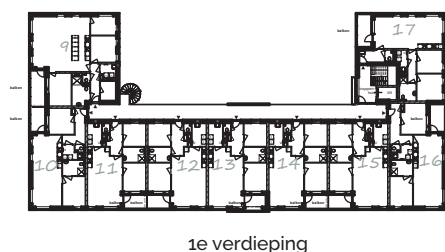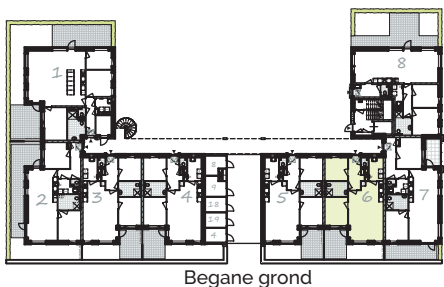


schaal 1:50

Plattegrond bwnr 7


Bouw 25 appartementen aan De Drift Drachten - 20-03-2025

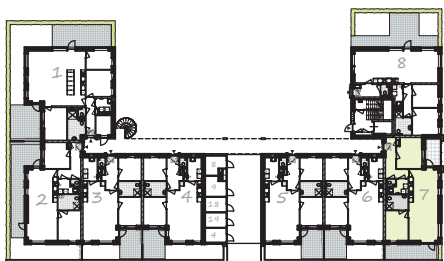

Begane grond

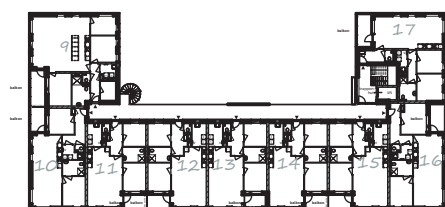


1e verdieping

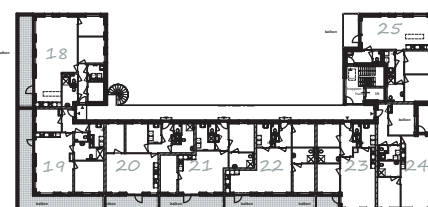




2e verdieping




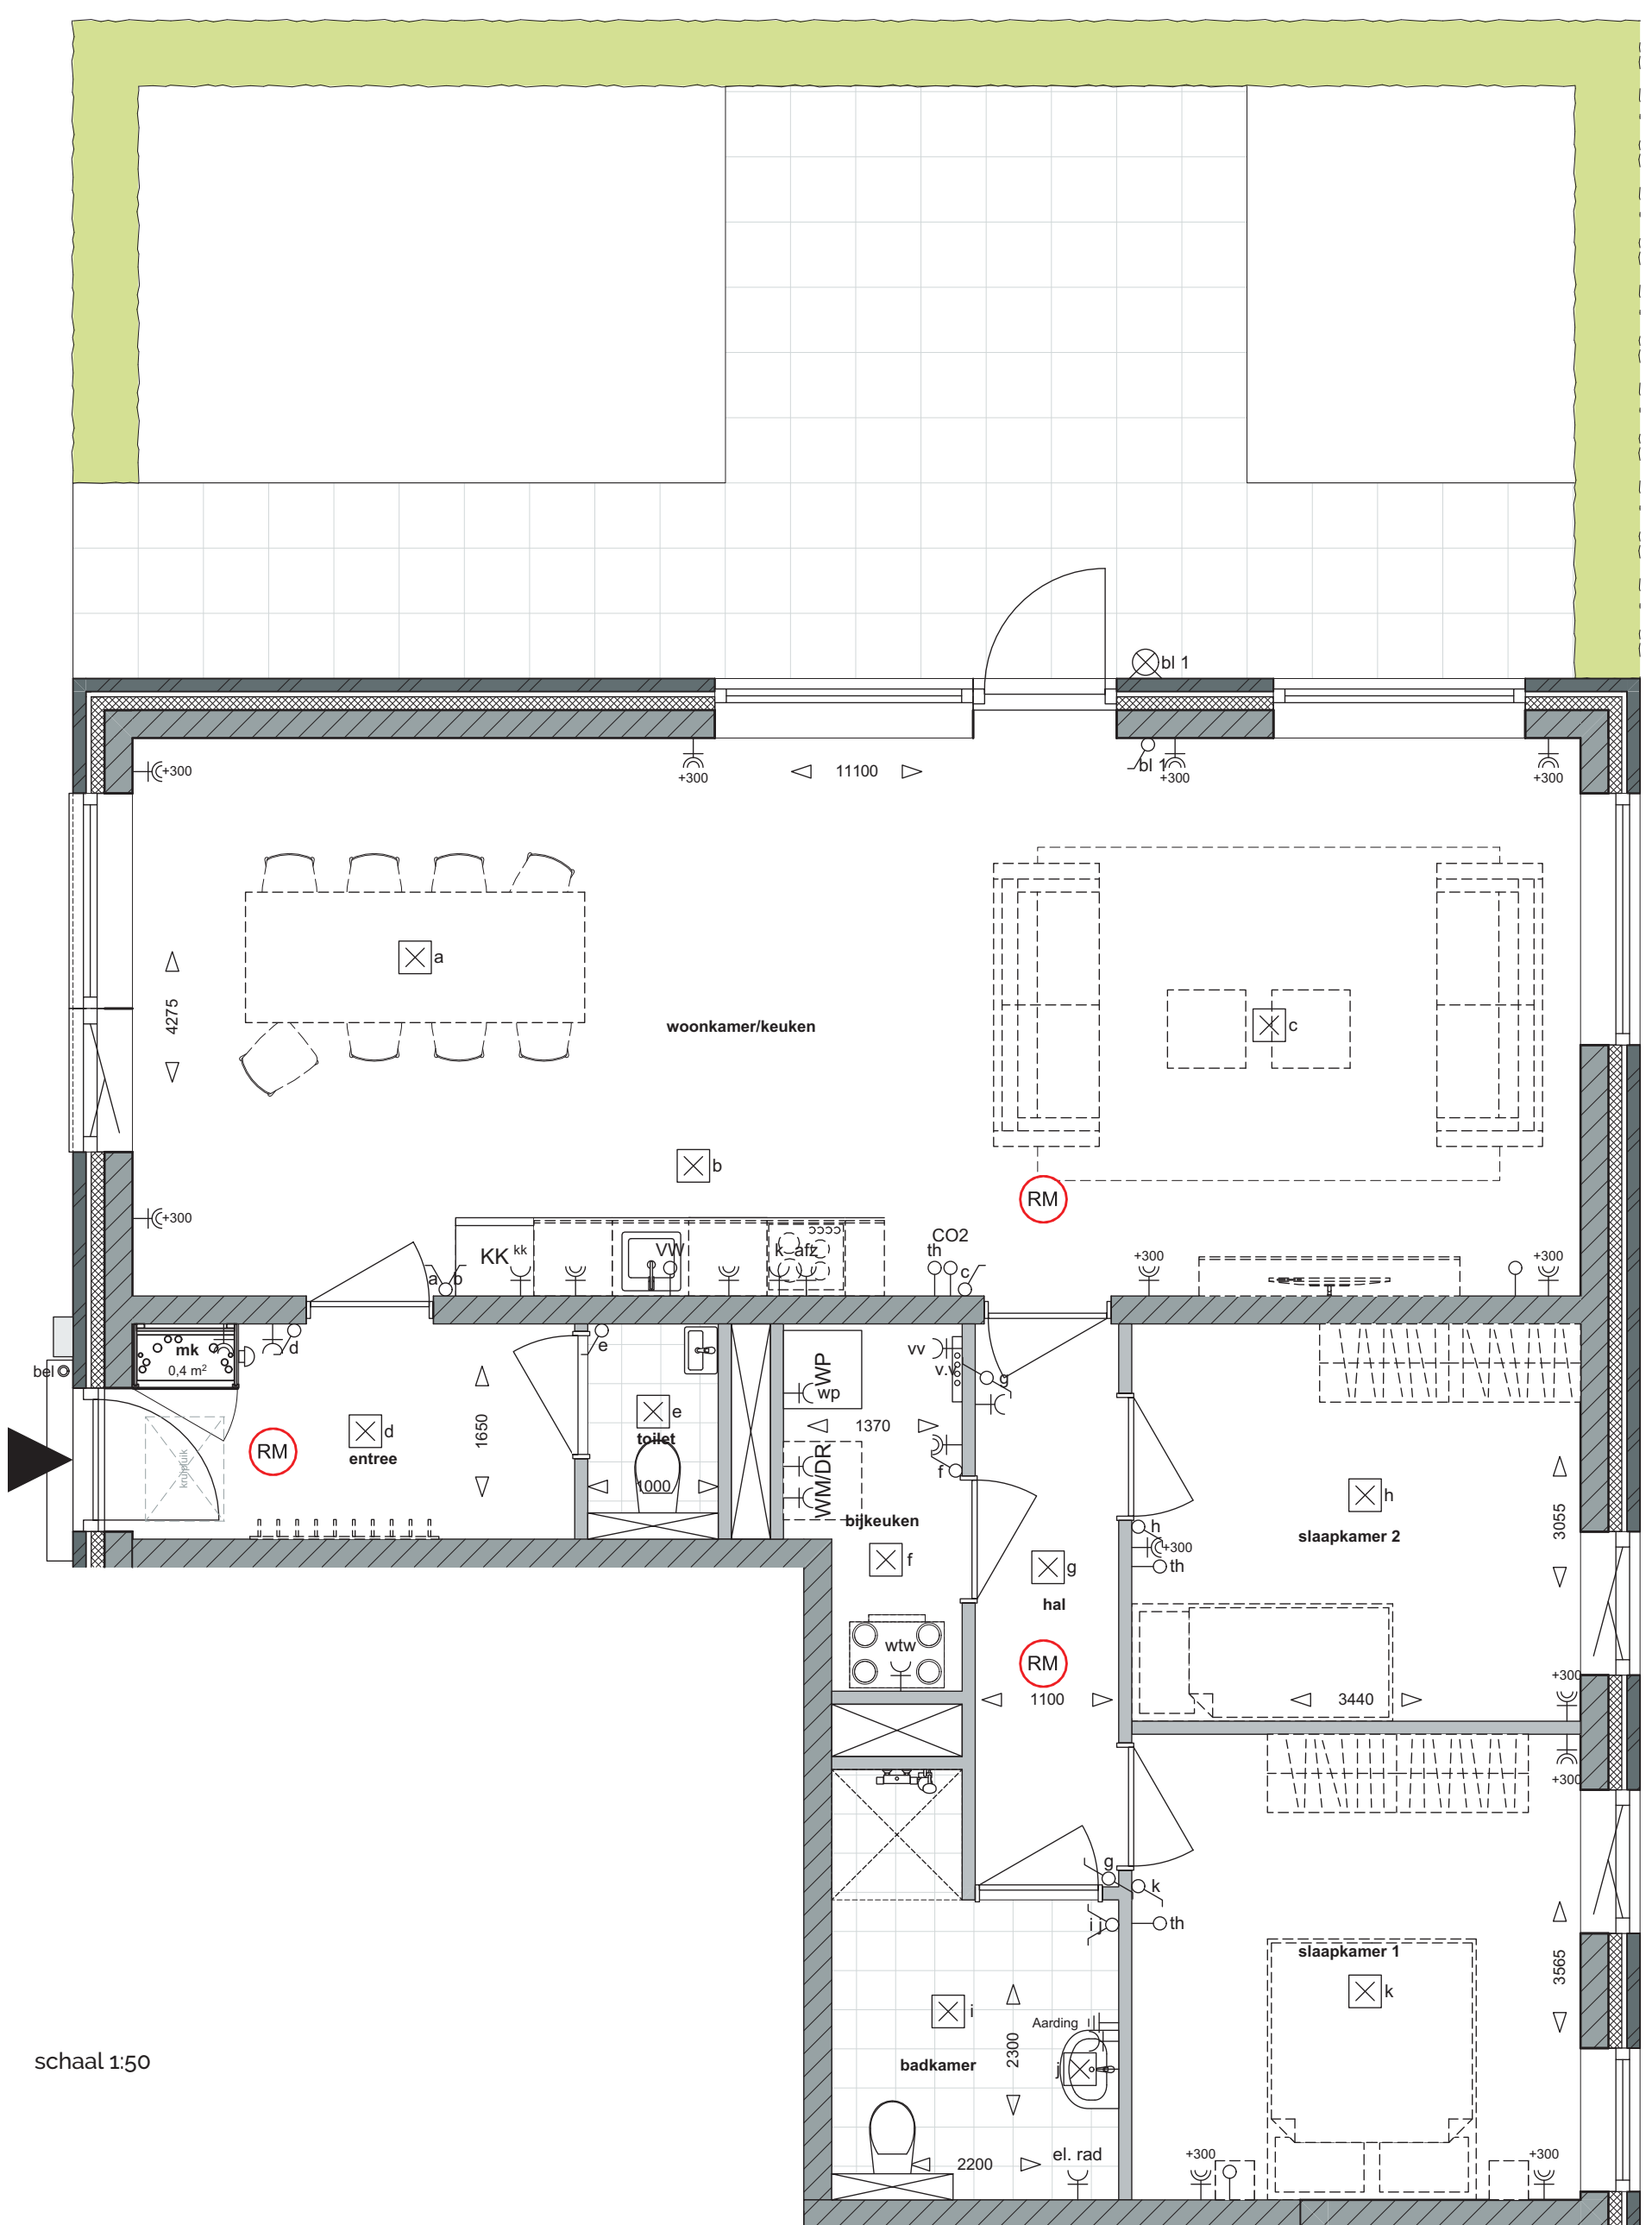

Plattegrond bwnr 8

Bouw 25 appartementen aan De Drift Drachten - 20-03-2025

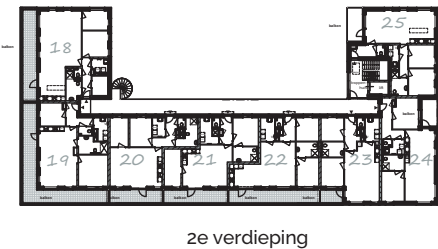
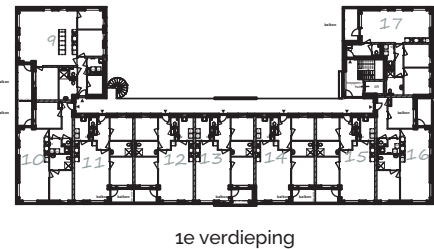
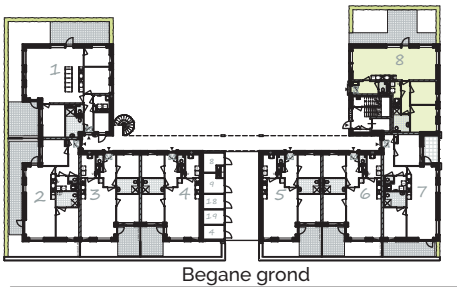


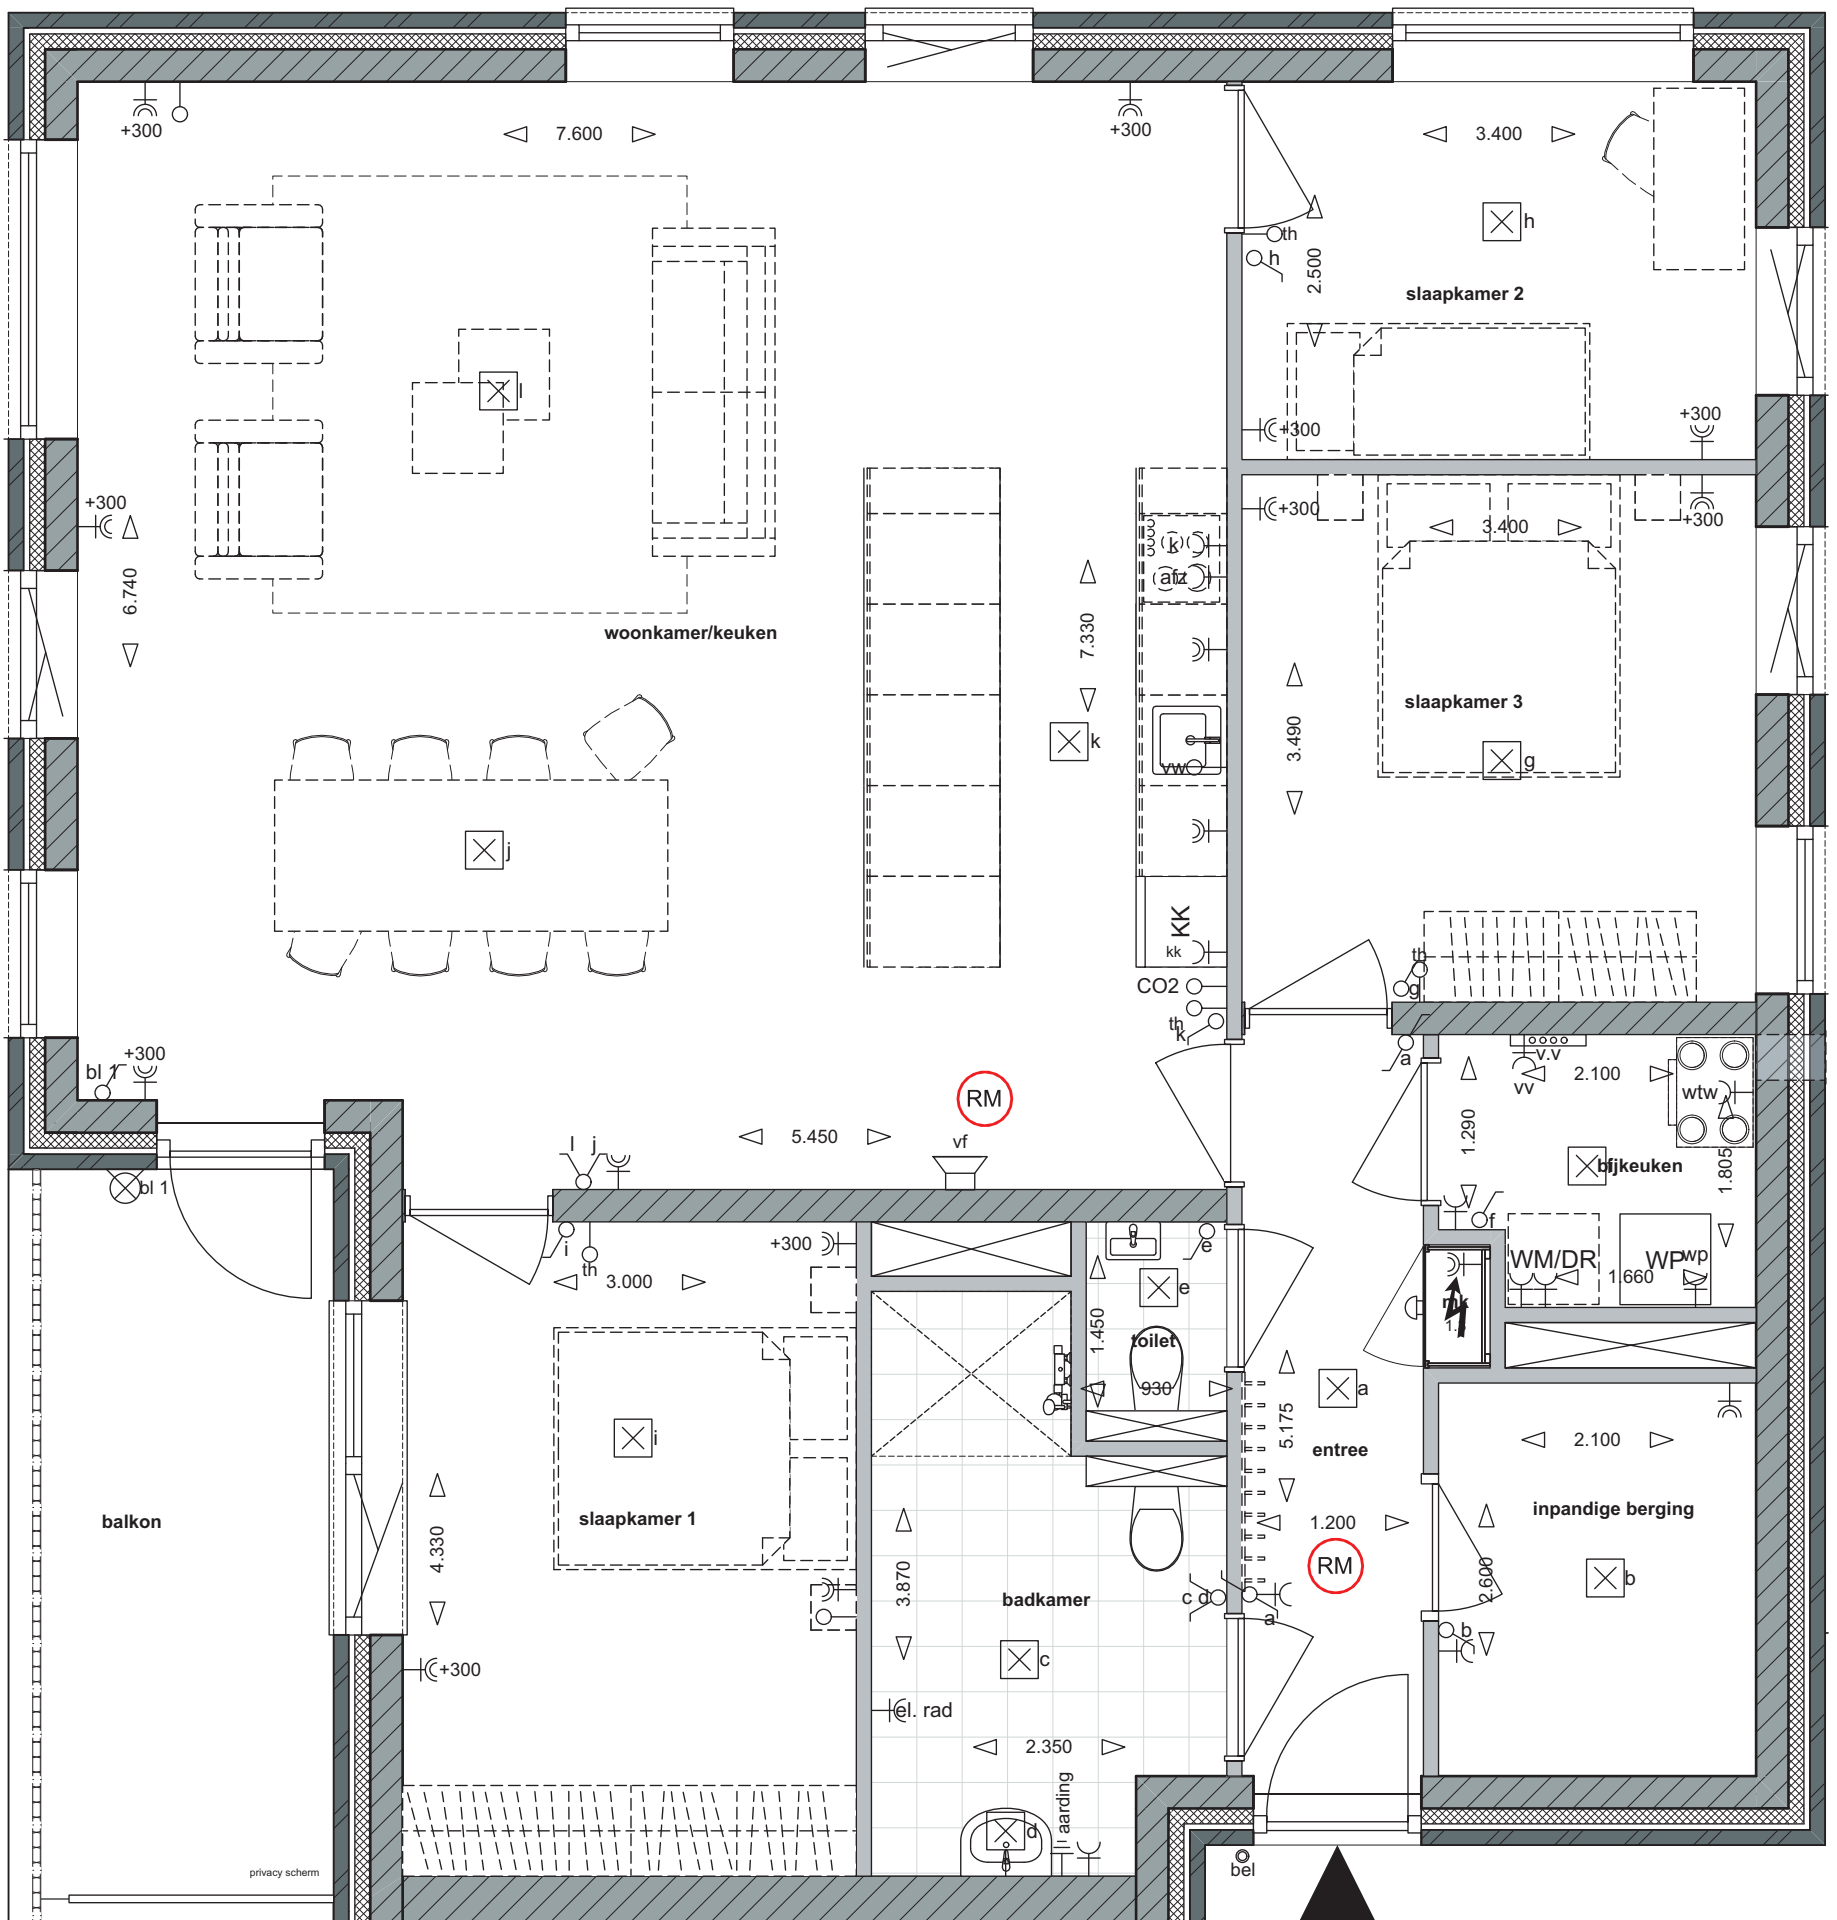


schaal 1:50

Plattegrond bwnr 9

Bouw 25 appartementen aan De Drift Drachten - 20-03-2025

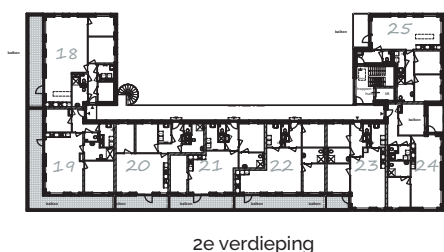
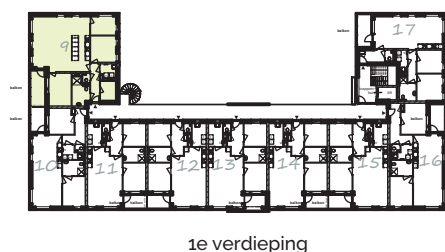
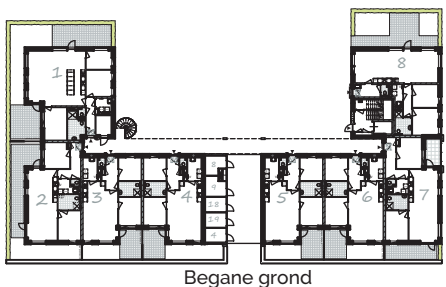


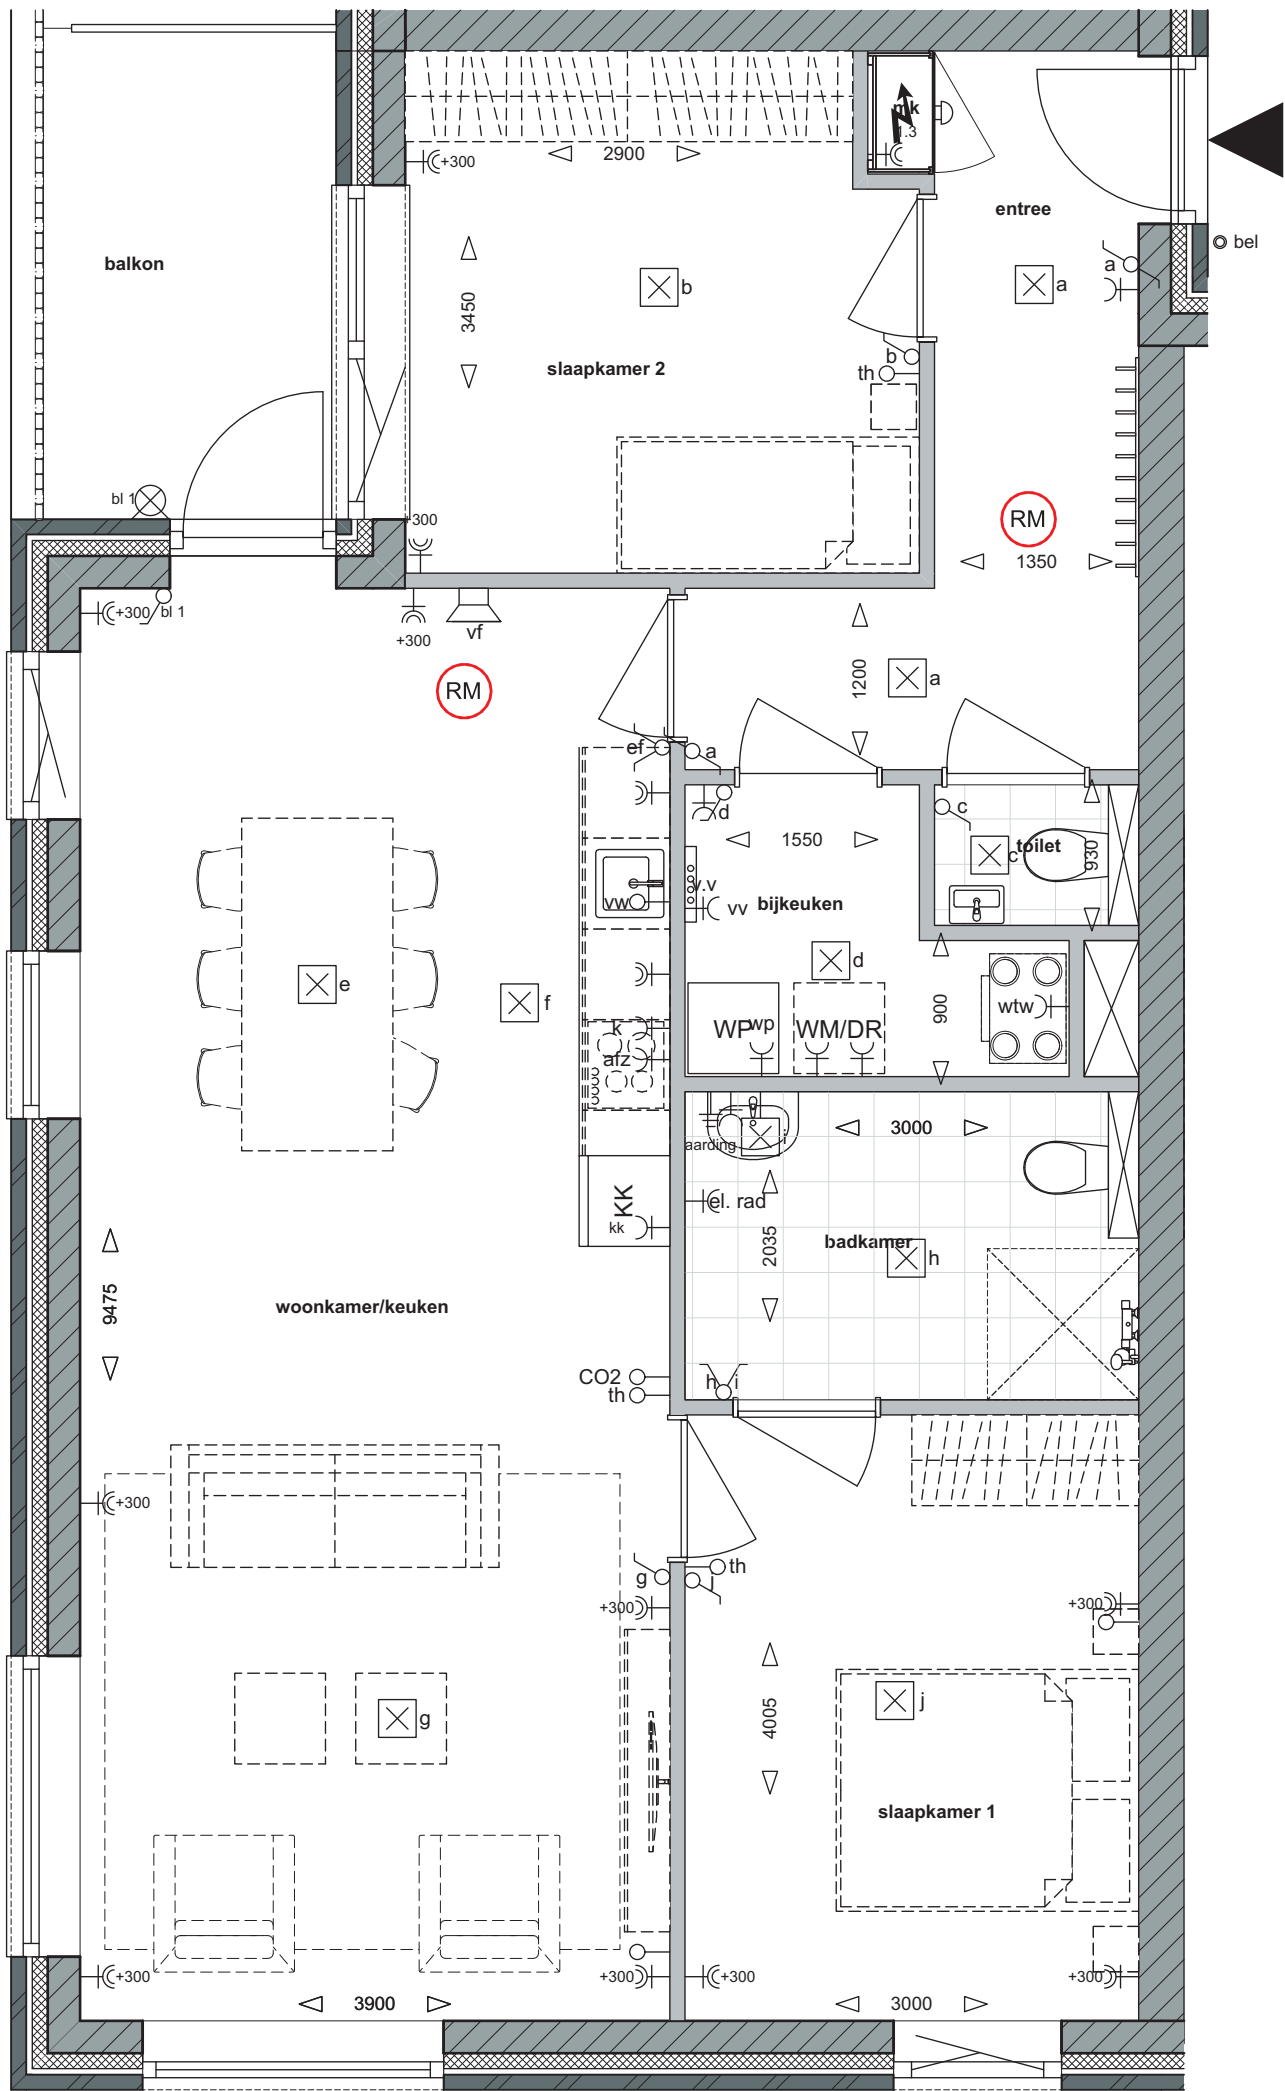


schaal 1:50

Plattegrond bwnr 10

Bouw 25 appartementen aan De Drift Drachten - 20-03-2025

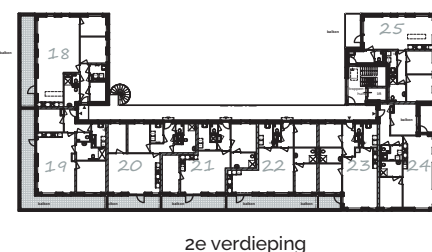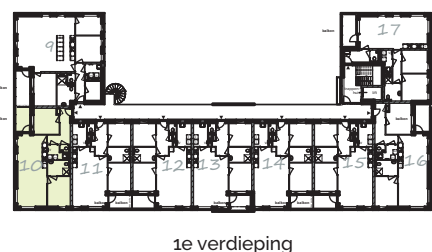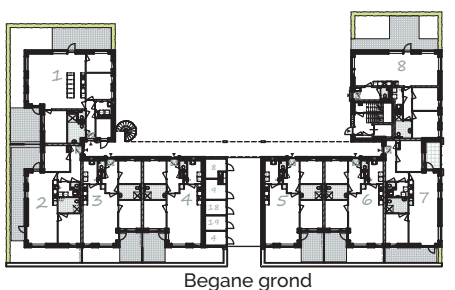


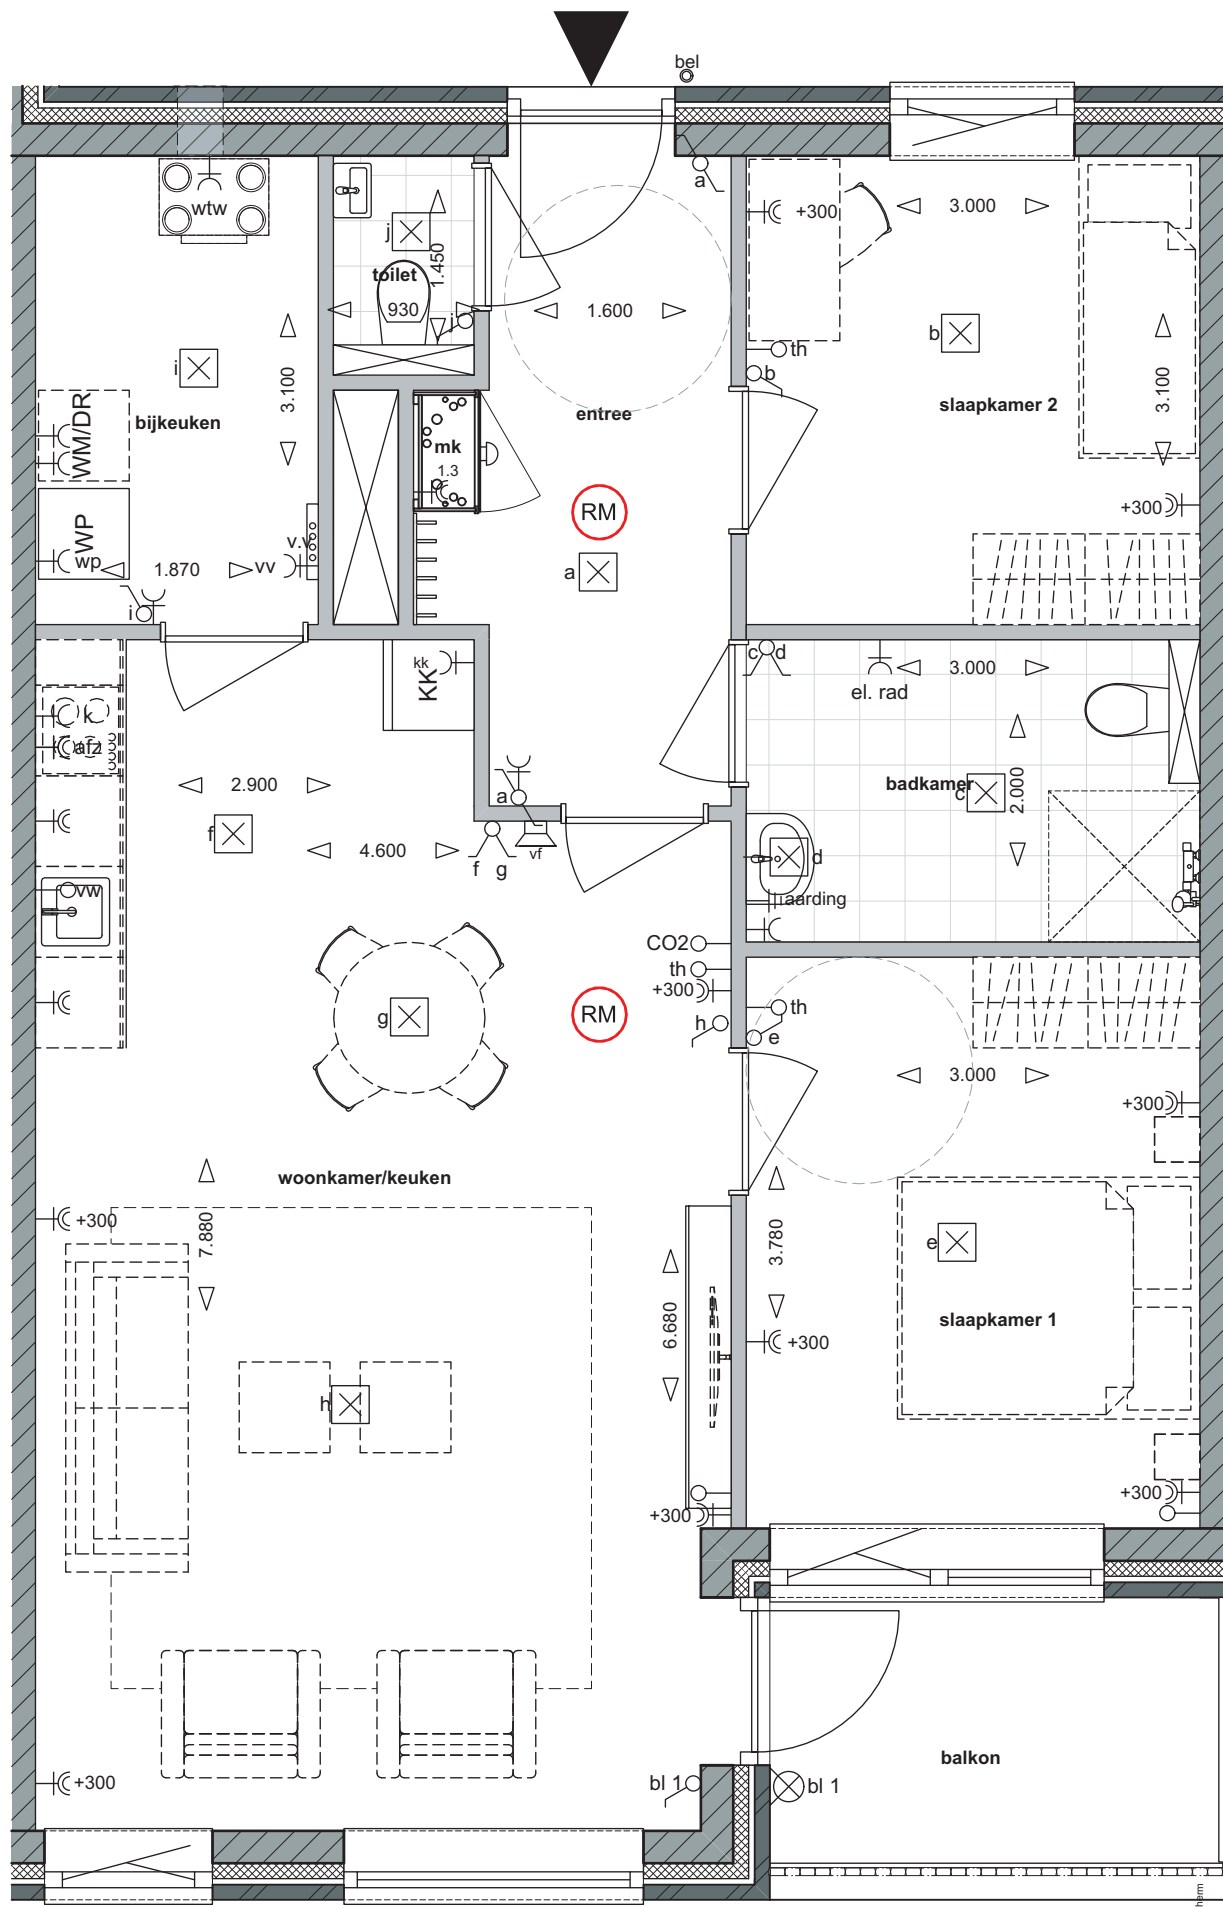


schaal 1:50

Plattegrond bwnr 11


Bouw 25 appartementen aan De Drift Drachten - 20-03-2025

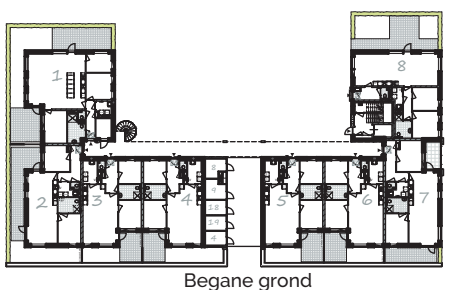


Begane grond

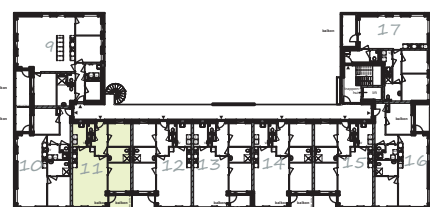

1e verdieping

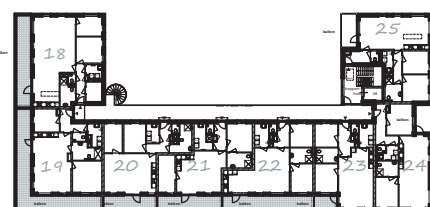




2e verdieping

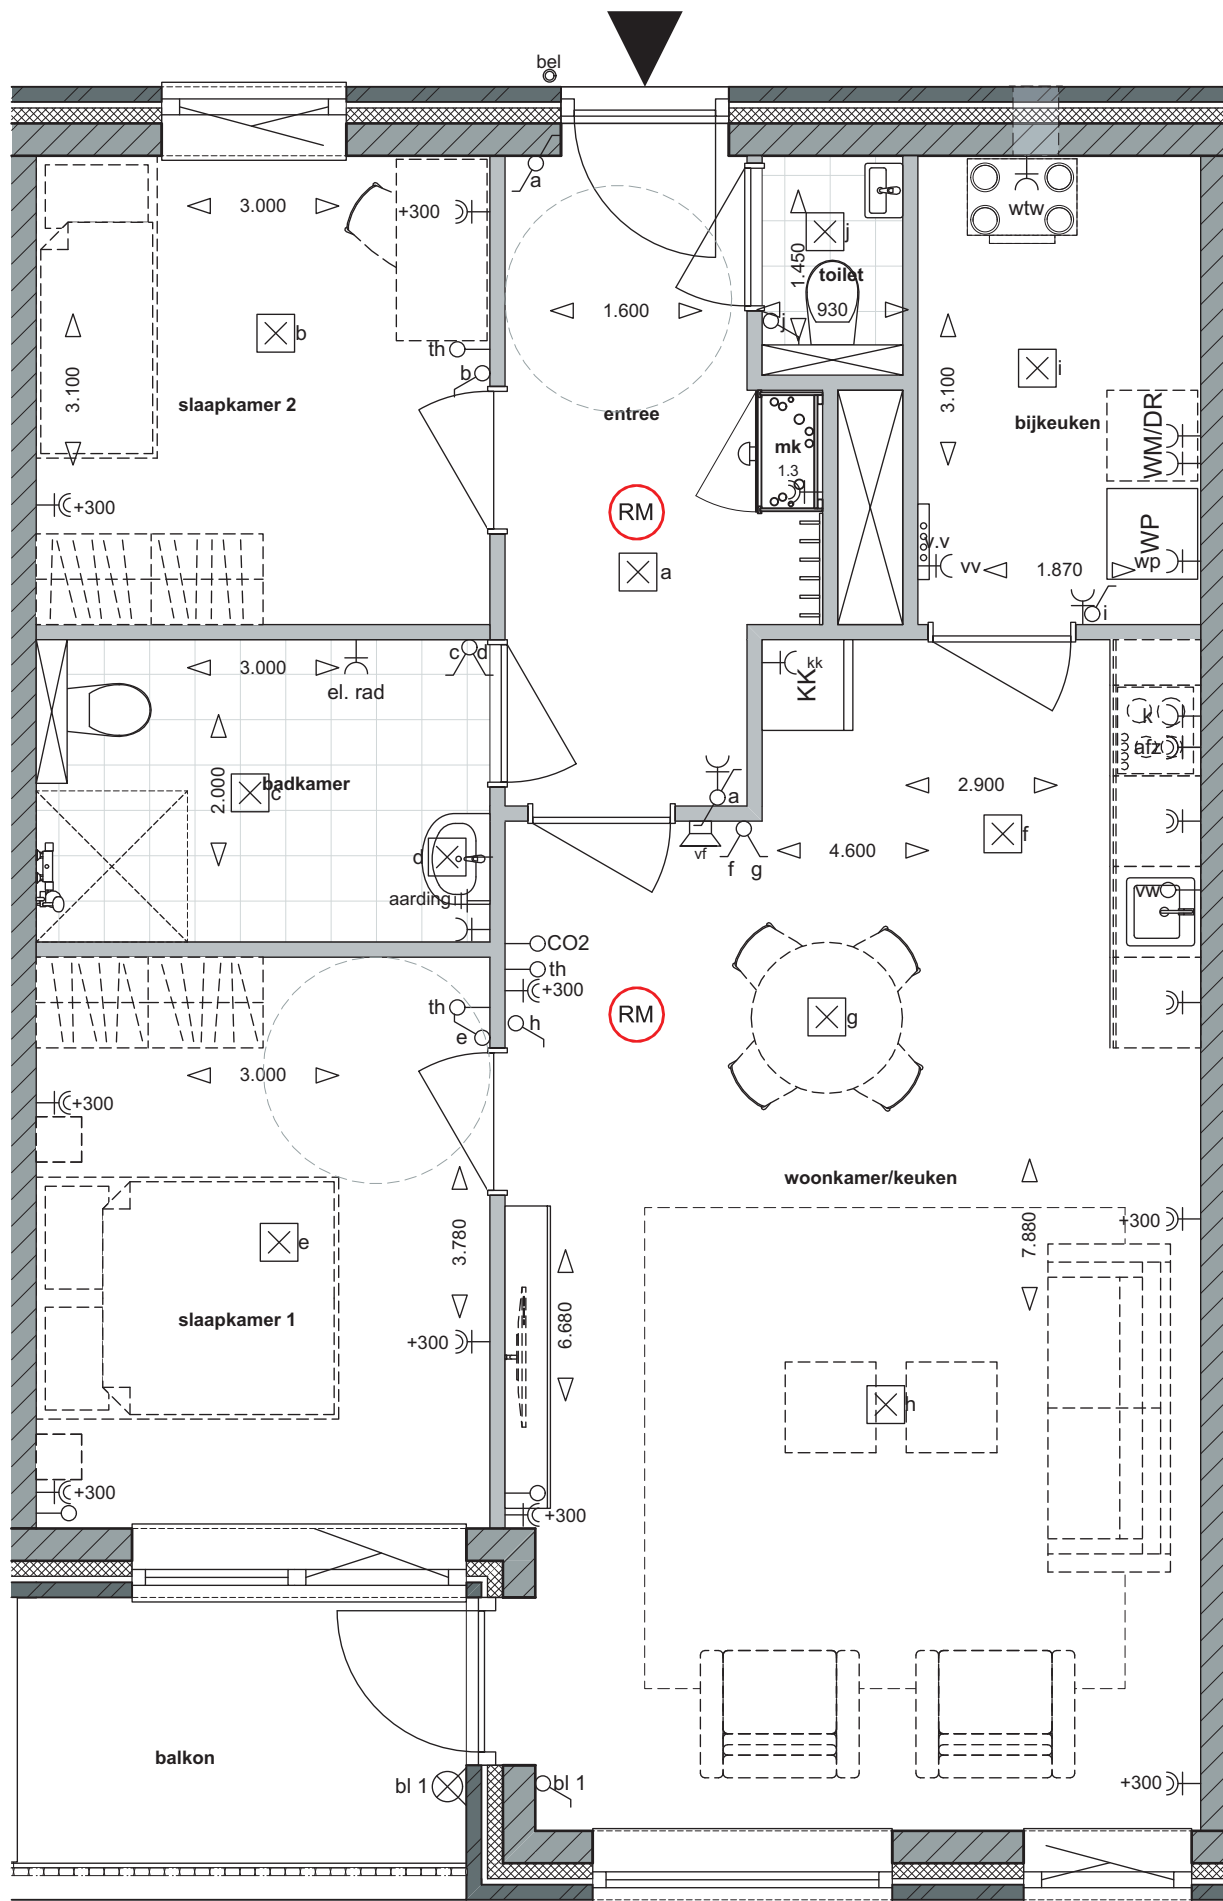


schaal 1:50

Plattegrond bwnr 12

Bouw 25 appartementen aan De Drift Drachten - 20-03-2025

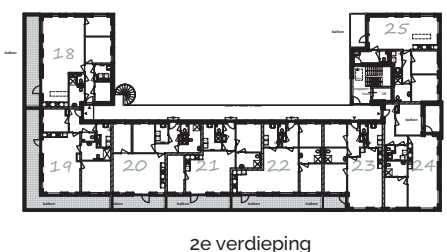
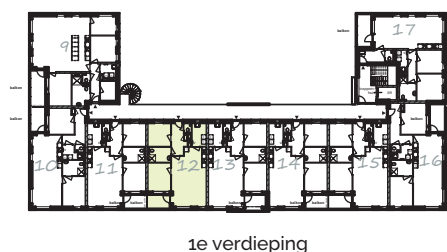
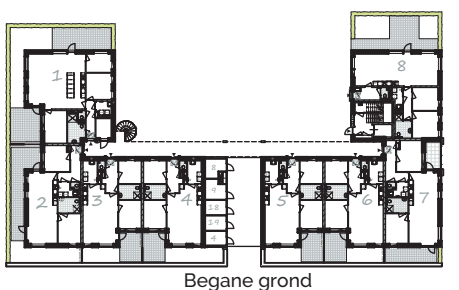


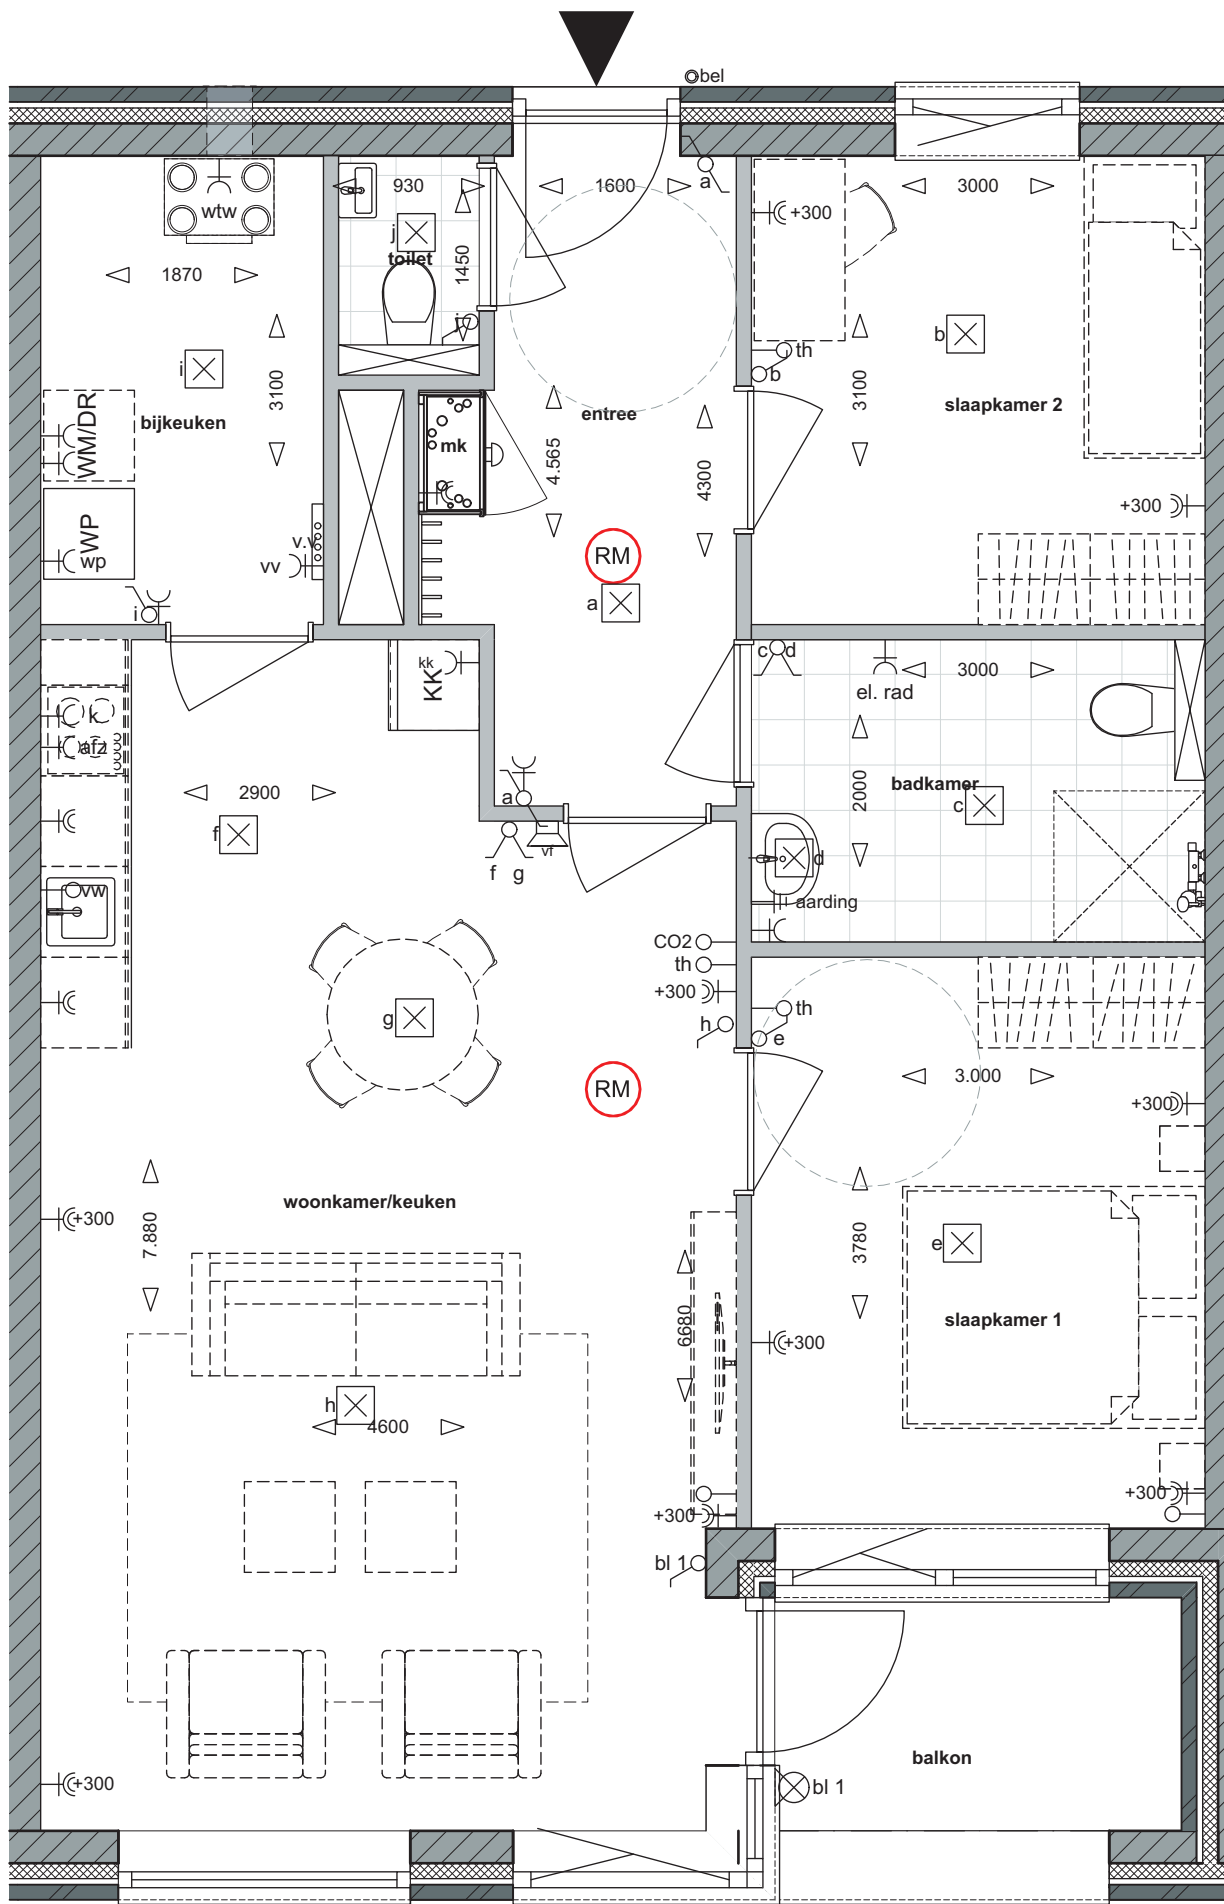


schaal 1:50

Plattegrond bwnr 13

Bouw 25 appartementen aan De Drift Drachten - 20-03-2025

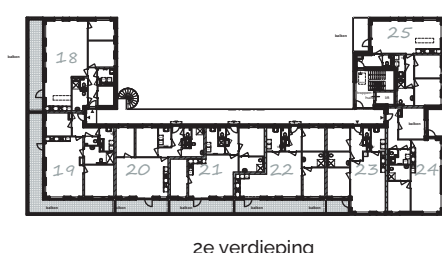
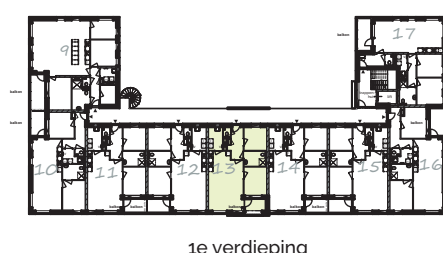
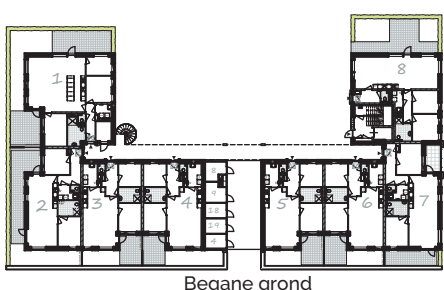


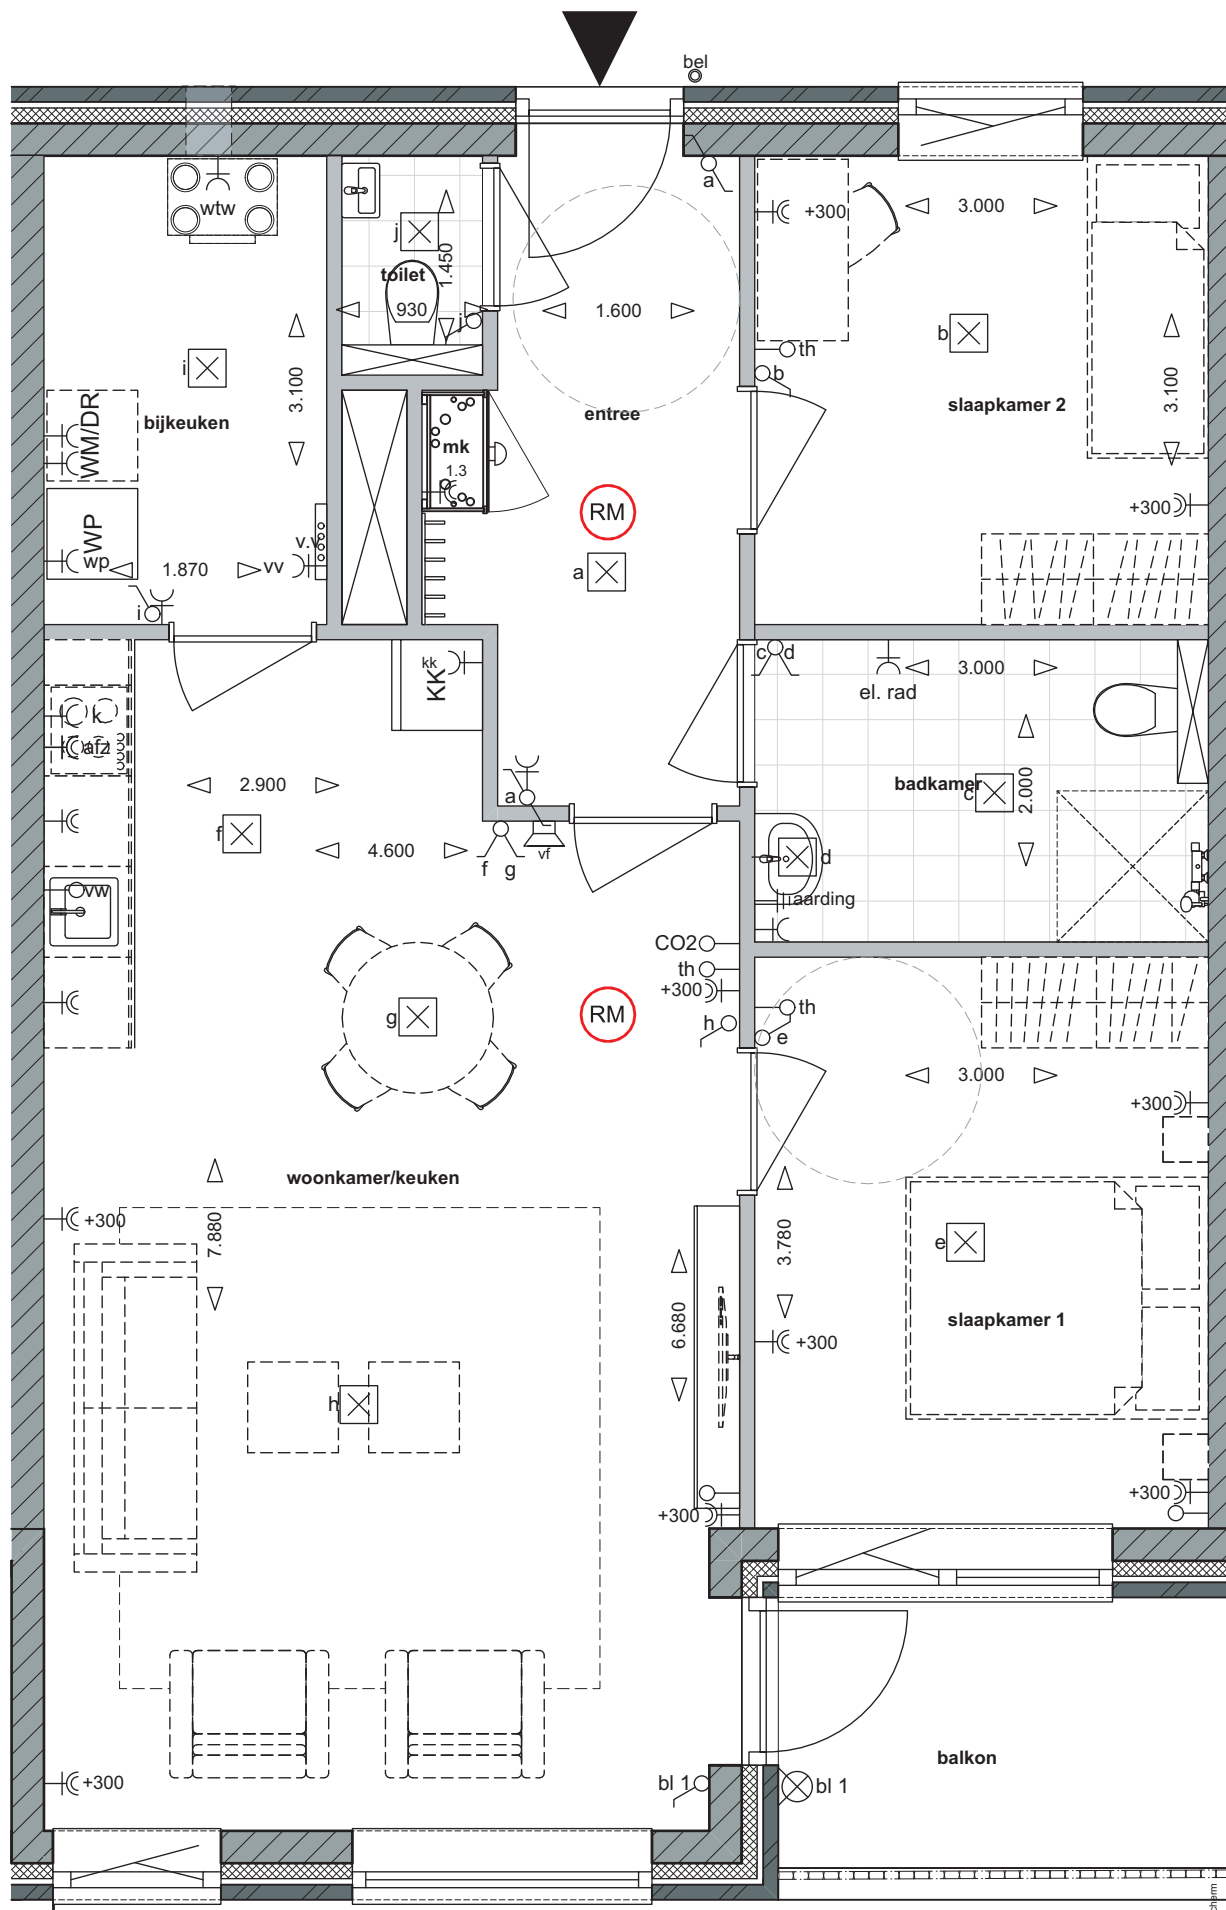


schaal 1:50

Plattegrond bwnr 14

Bouw 25 appartementen aan De Drift Drachten - 20-03-2025

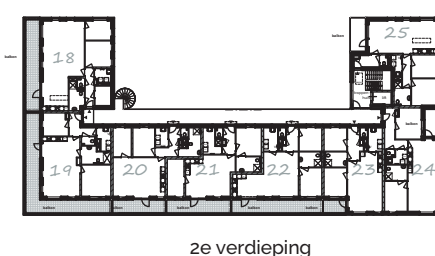
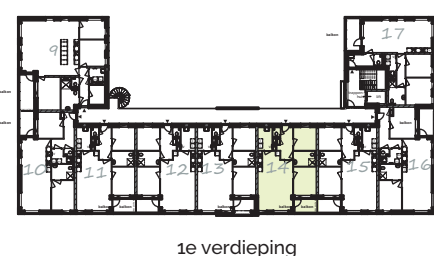
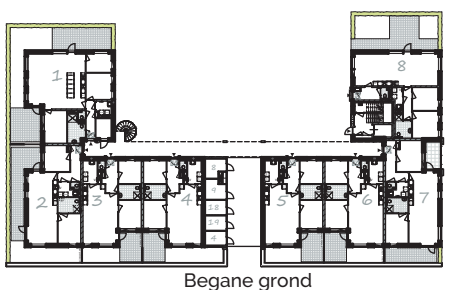


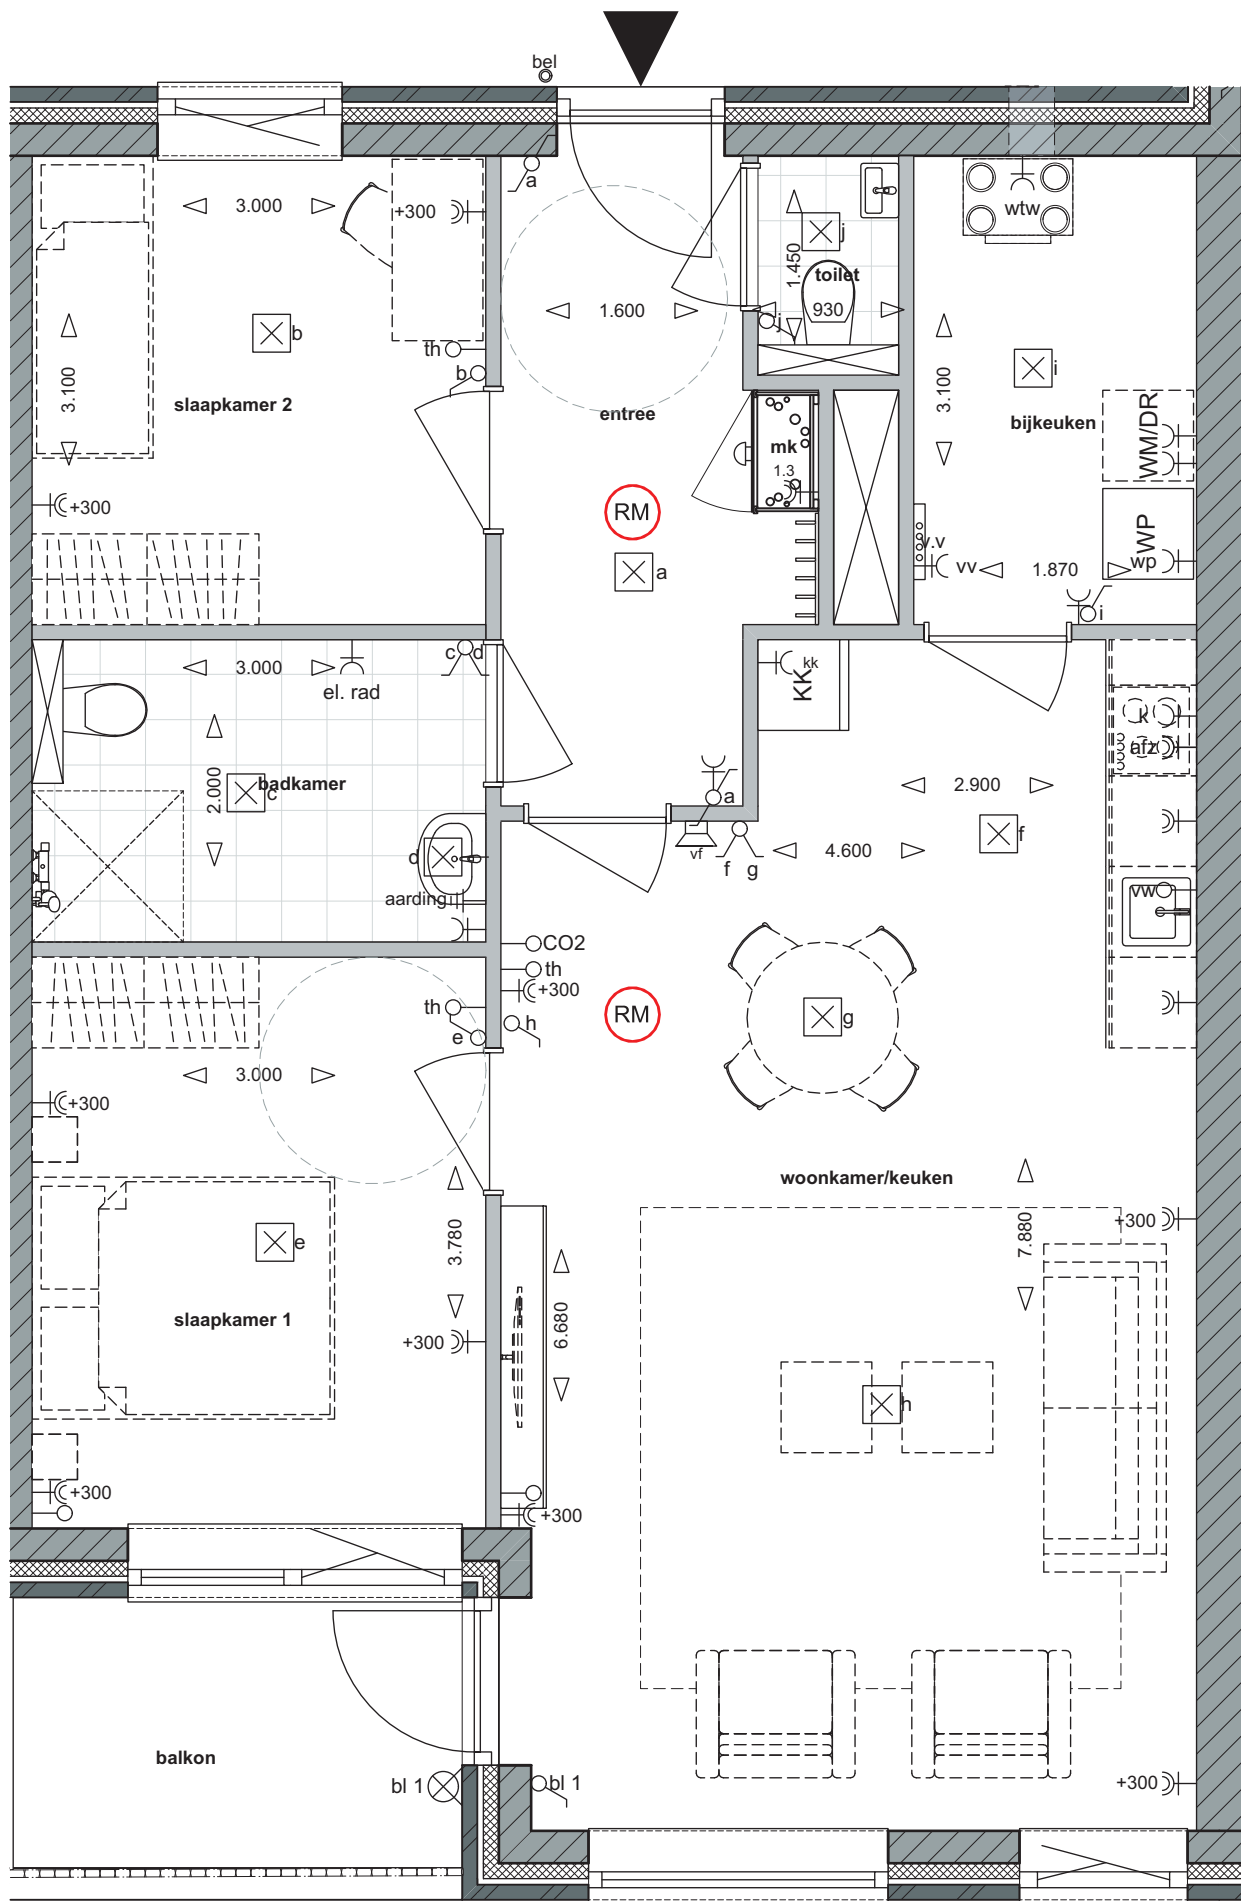


schaal 1:50

Plattegrond bwnr 15

Bouw 25 appartementen aan De Drift Drachten - 20-03-2025

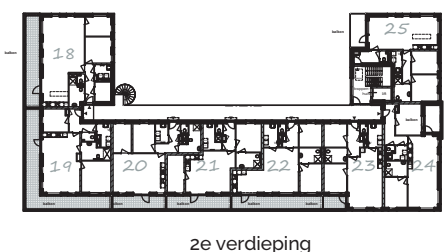
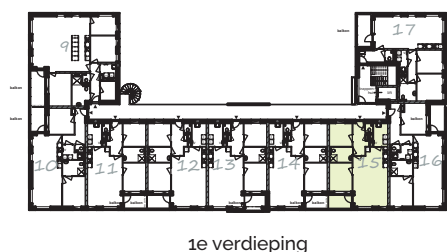
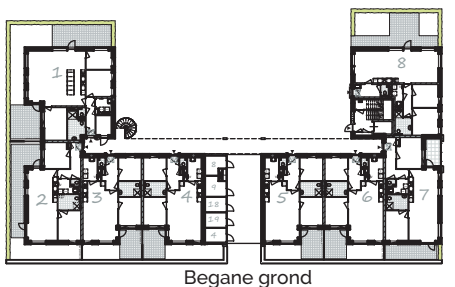


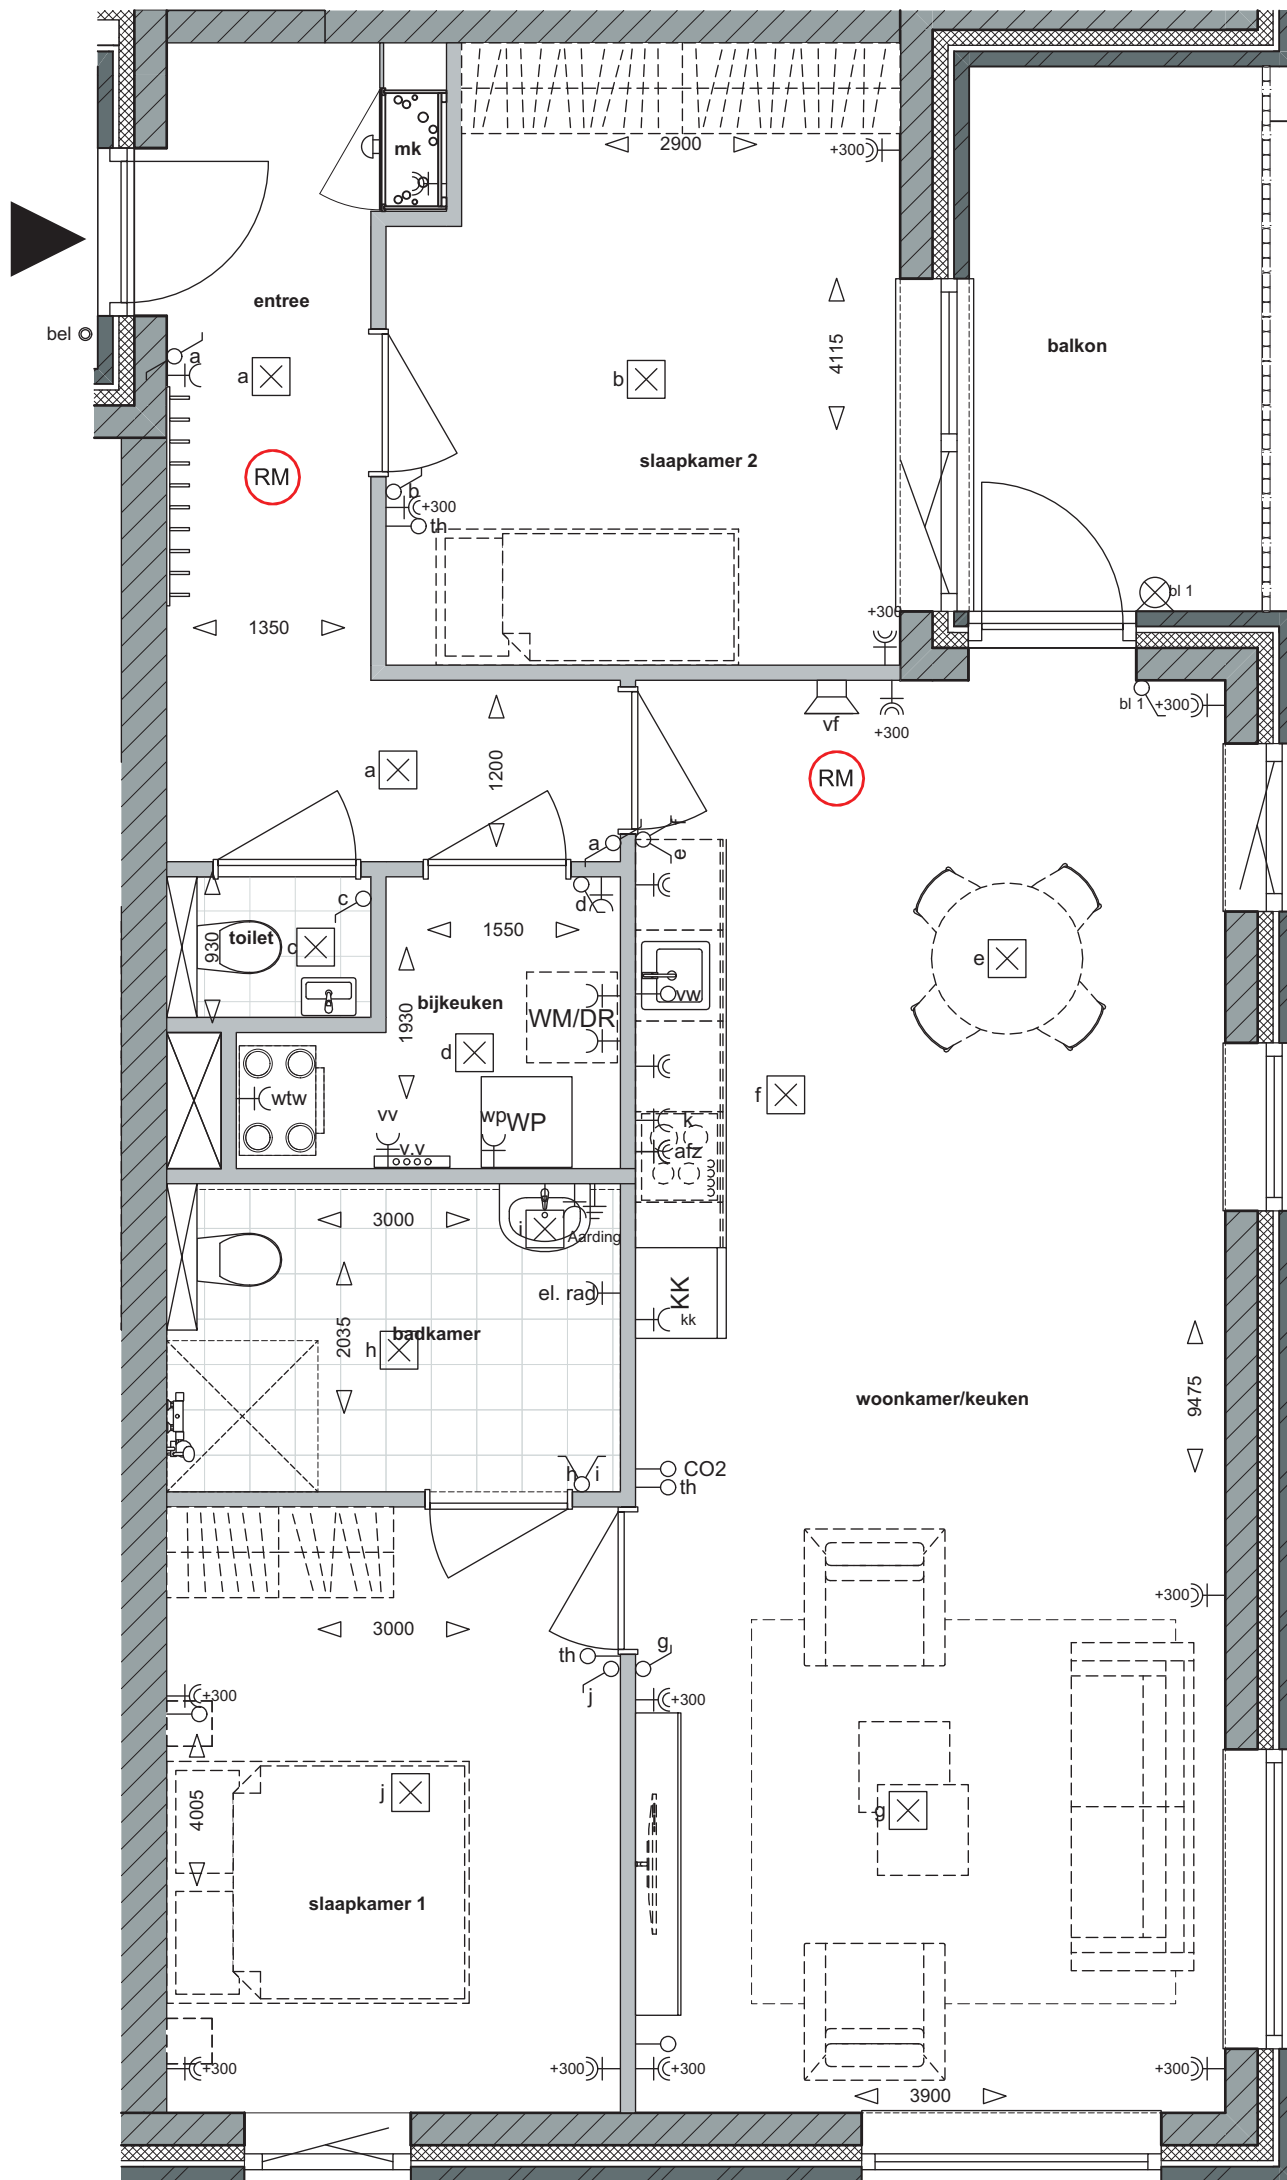


schaal 1:50

Plattegrond bwnr 16

Bouw 25 appartementen aan De Drift Drachten - 20-03-2025

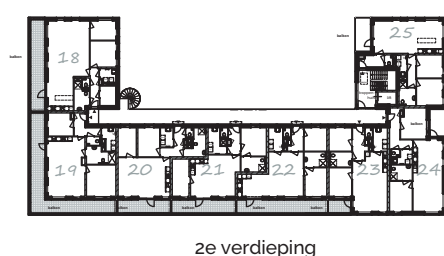
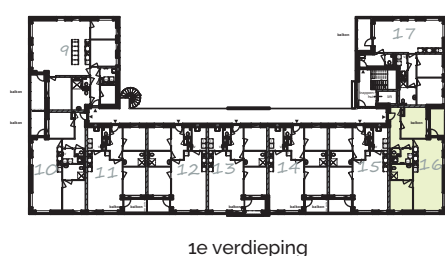
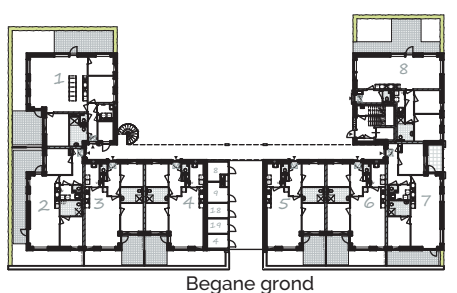


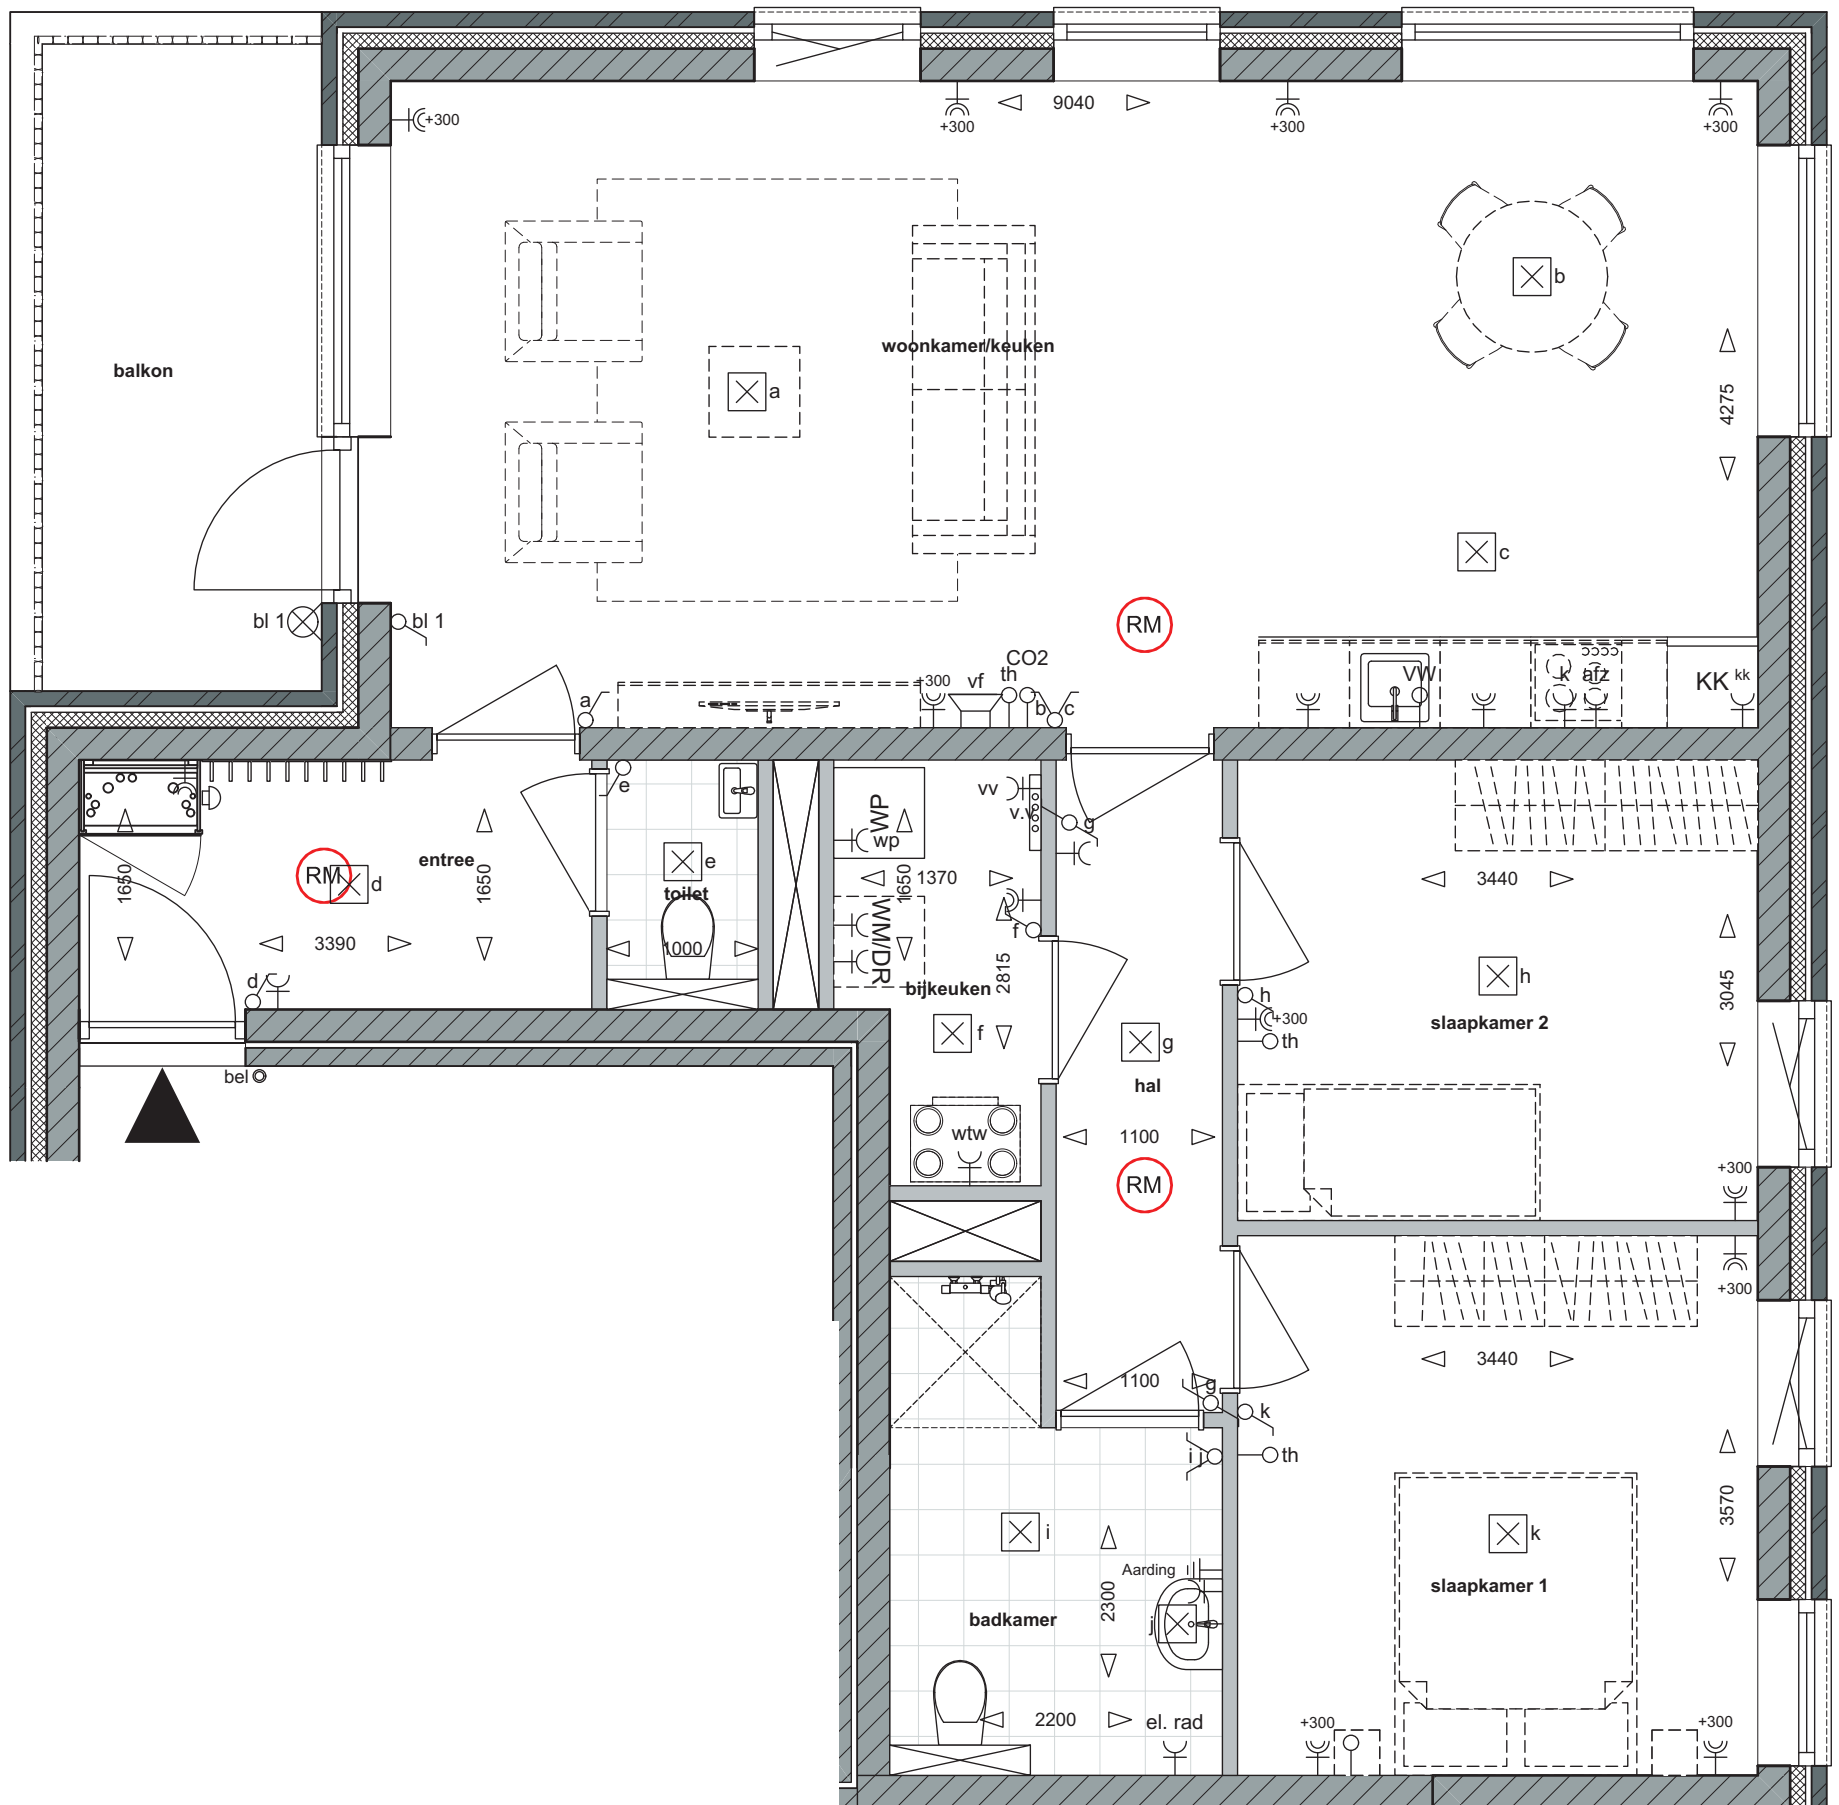


schaal 1:50

Plattegrond bwnr 17




Bouw 25 appartementen aan De Drift Drachten - 20-03-2025

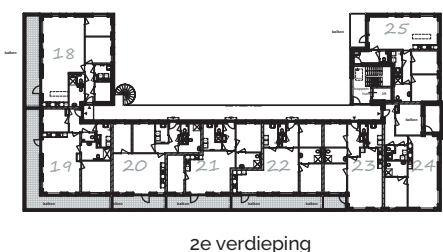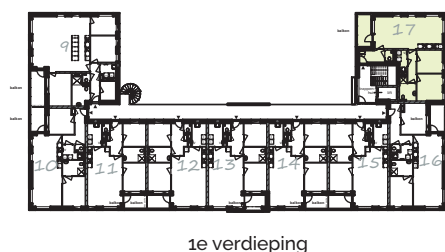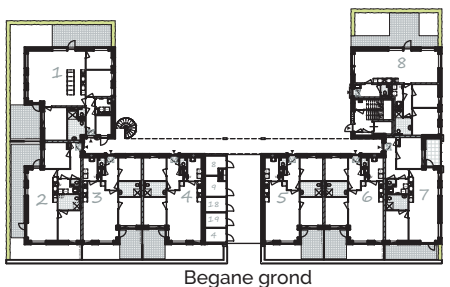


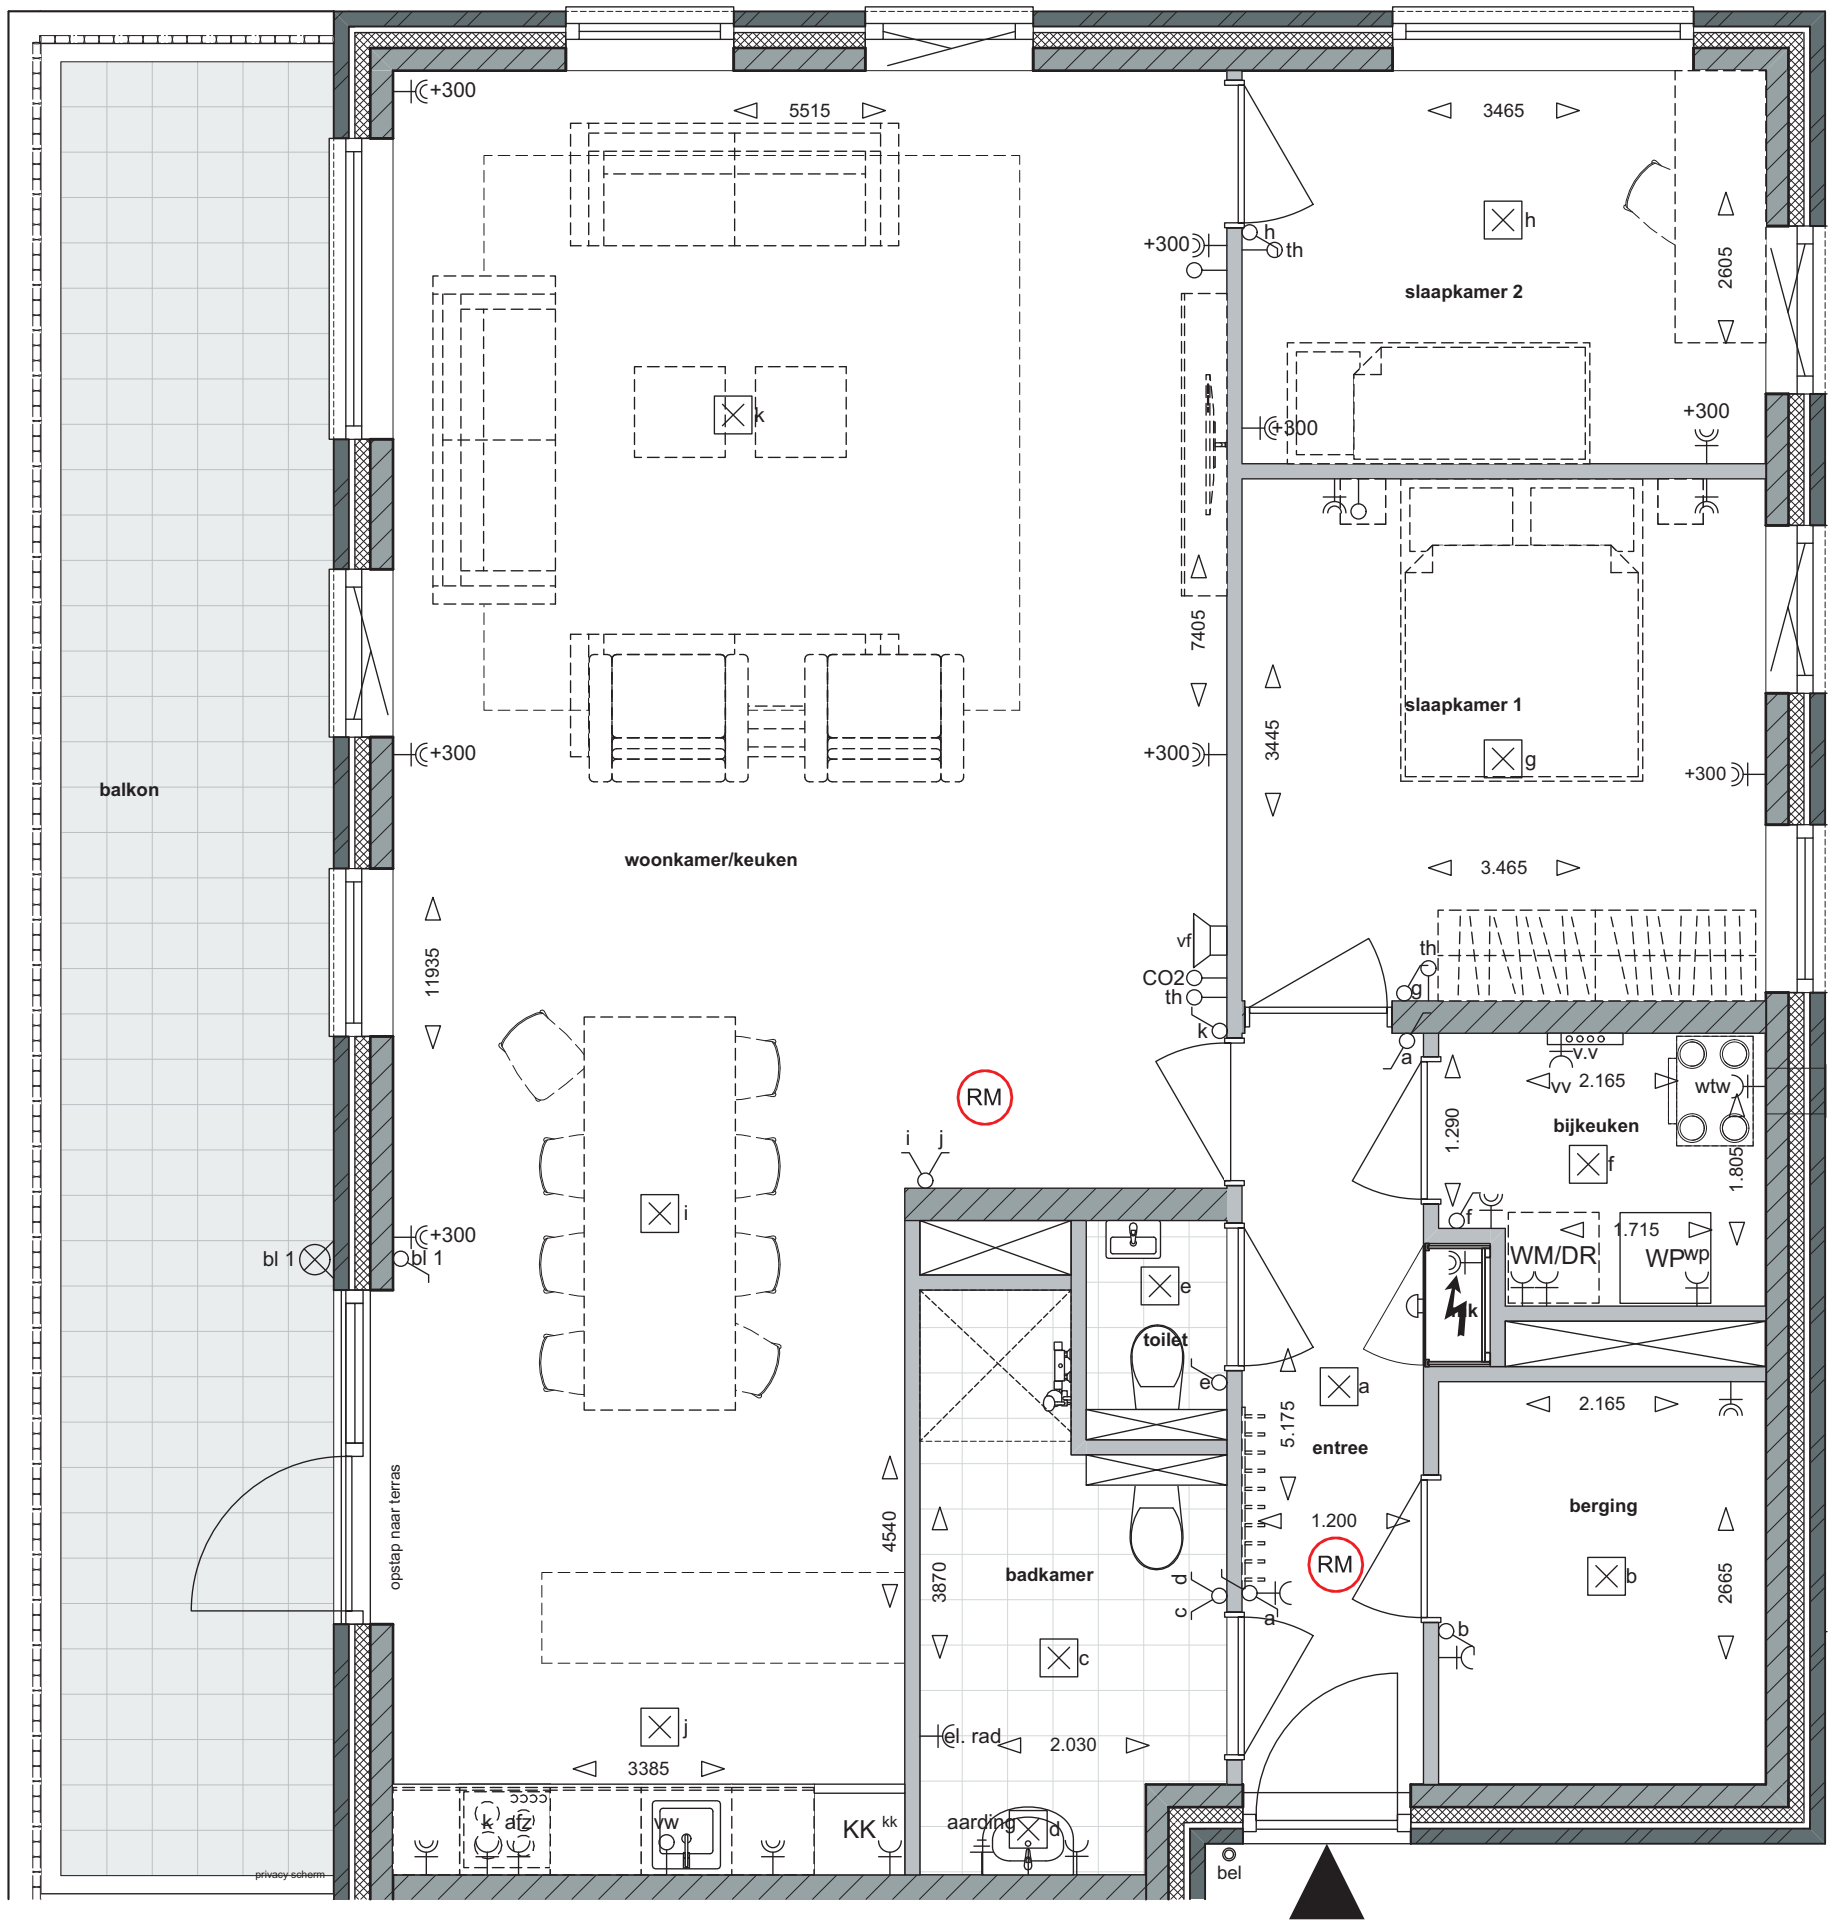

Plattegrond bwnr 18

Bouw 25 appartementen aan De Drift Drachten - 20-03-2025

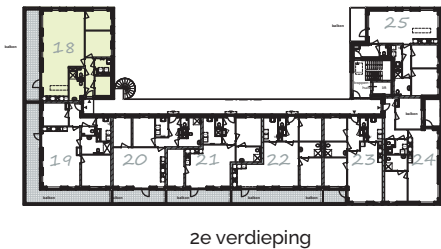
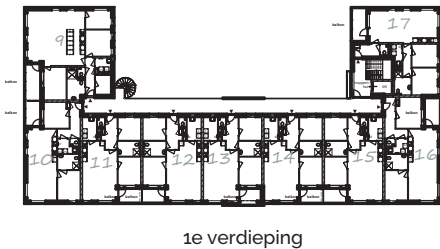
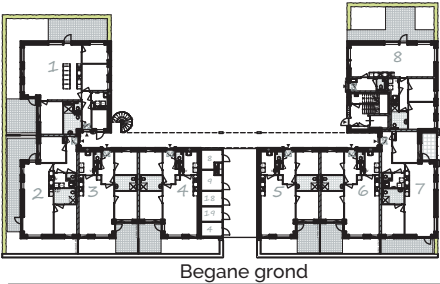


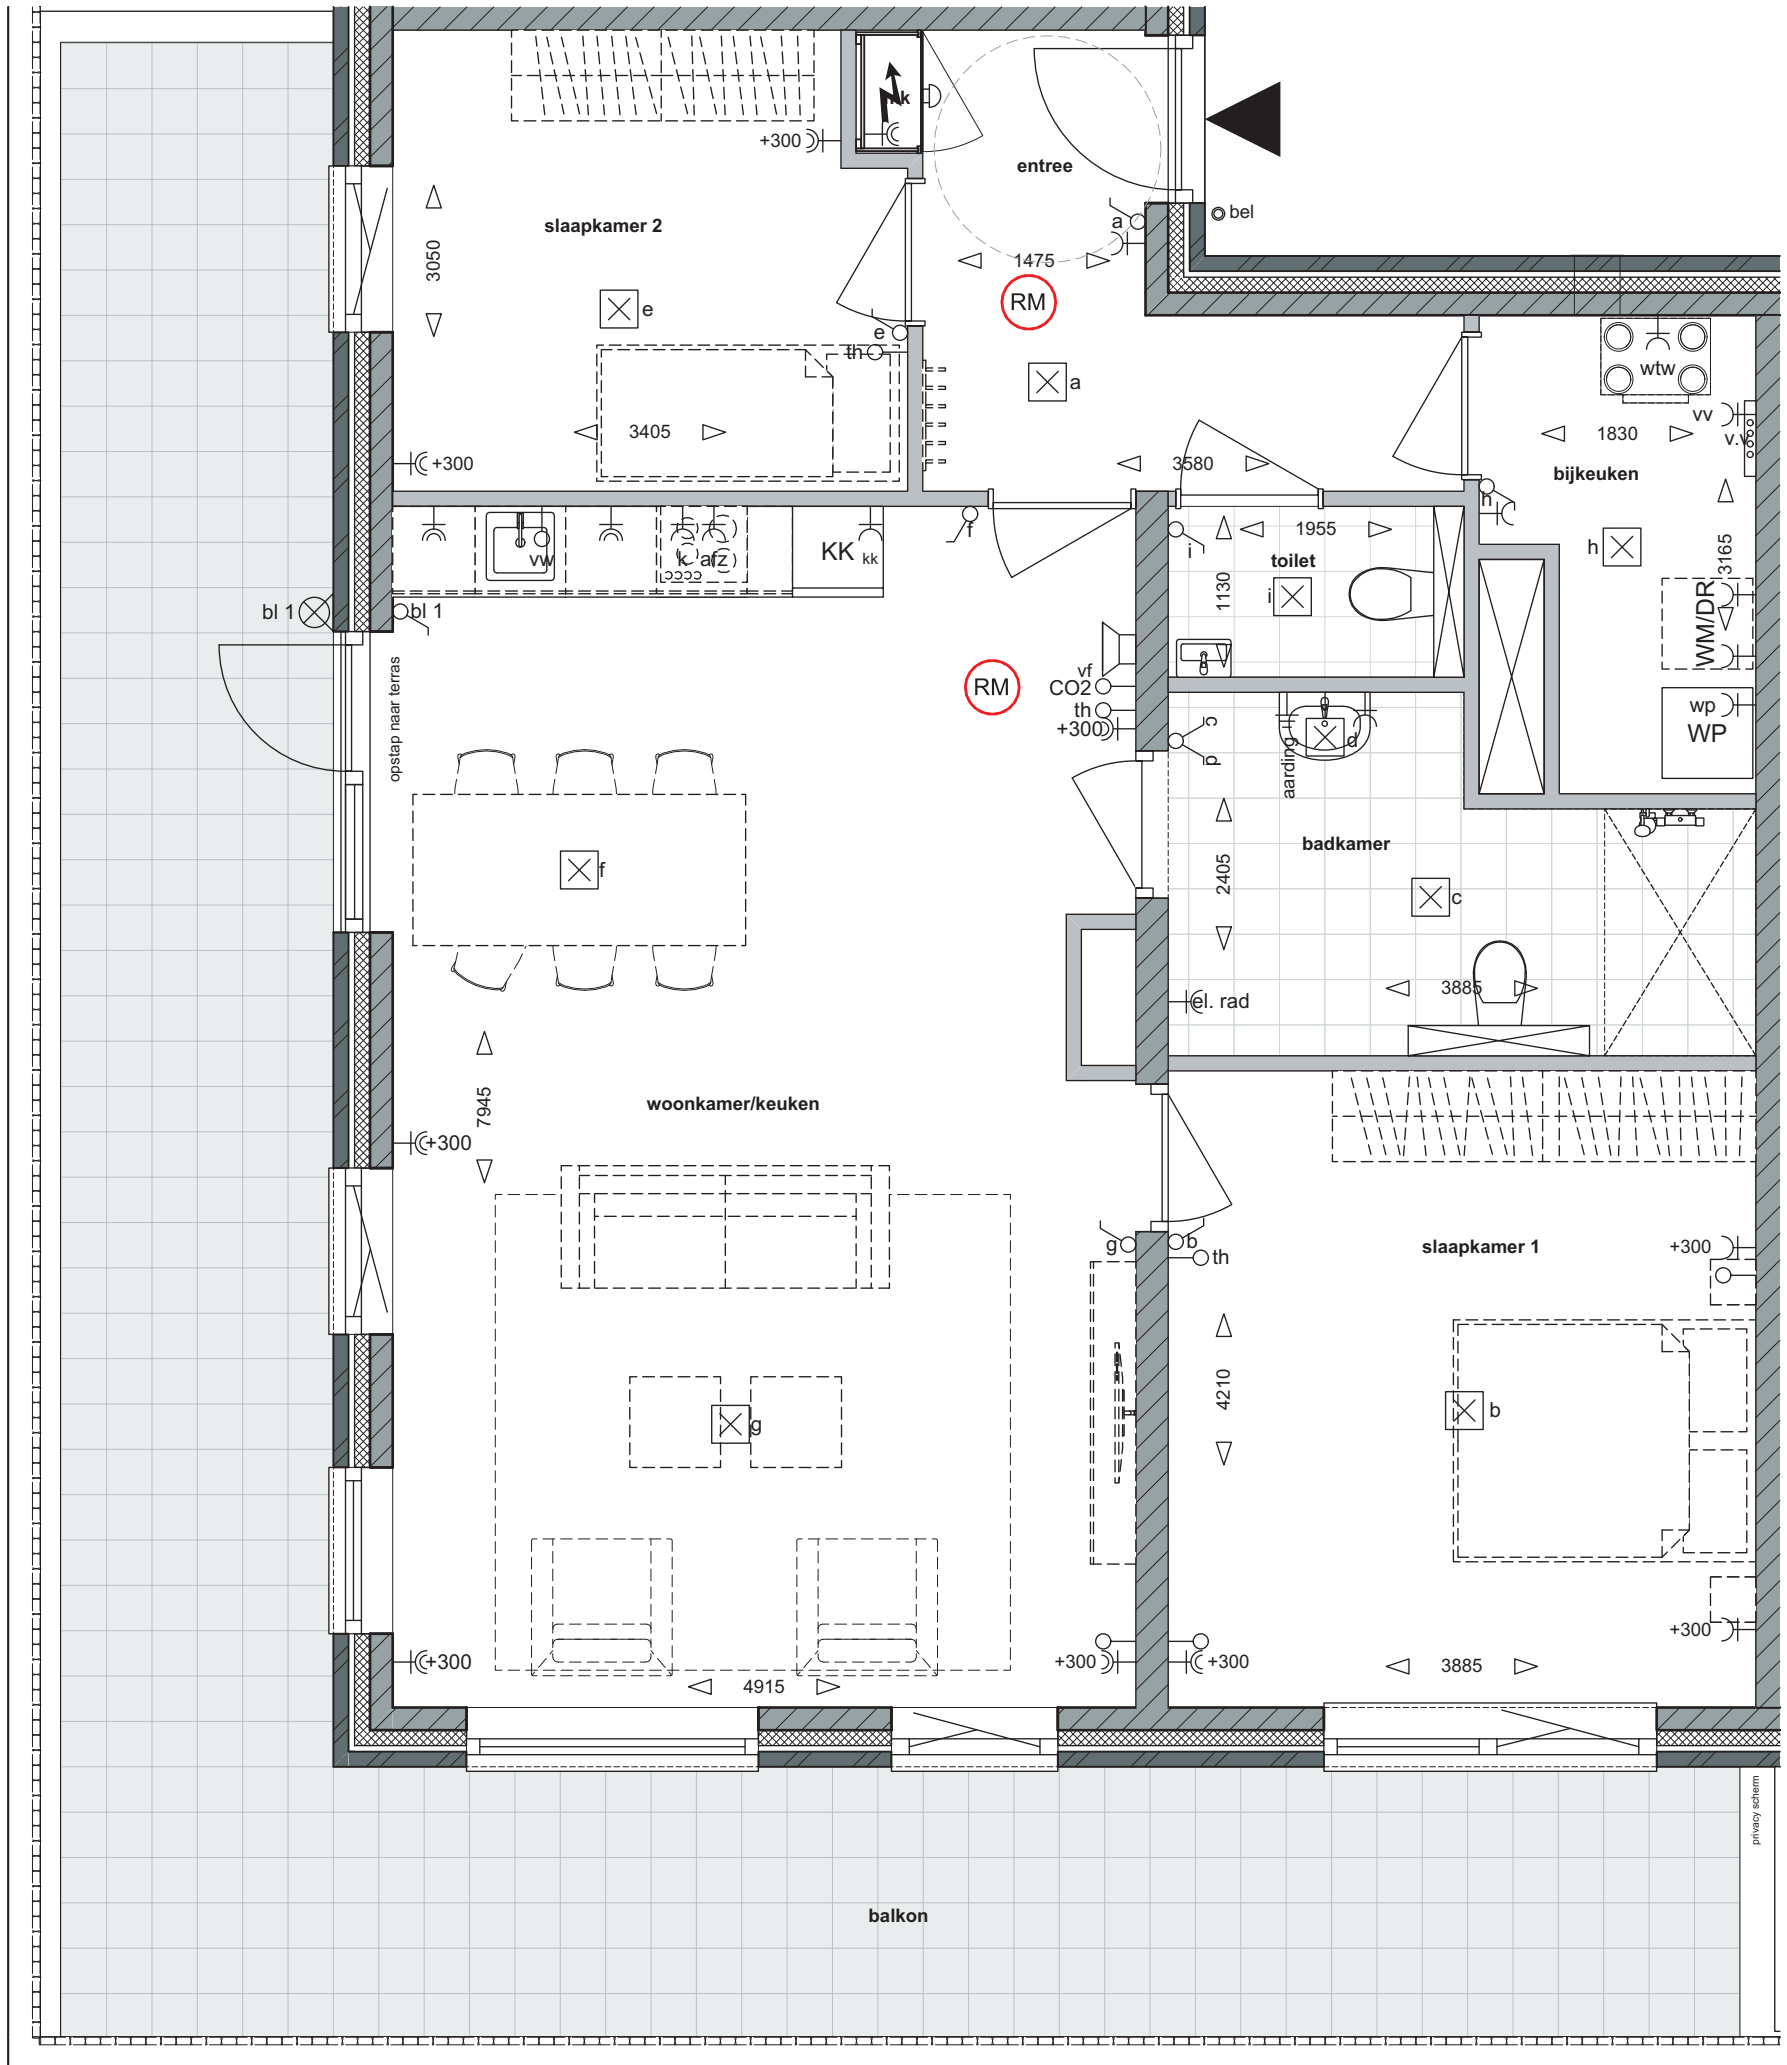


schaal 1:50

Plattegrond bwnr 19

Bouw 25 appartementen aan De Drift Drachten - 20-03-2025

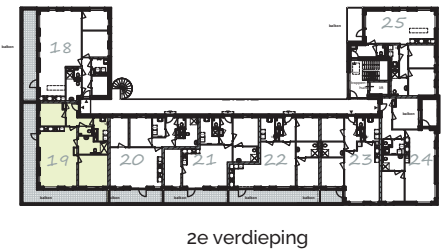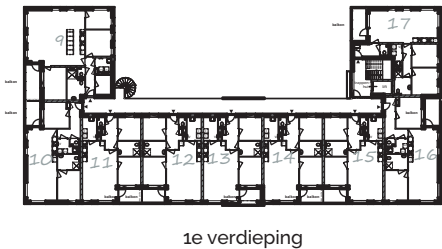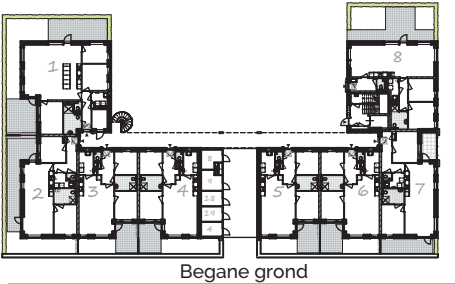


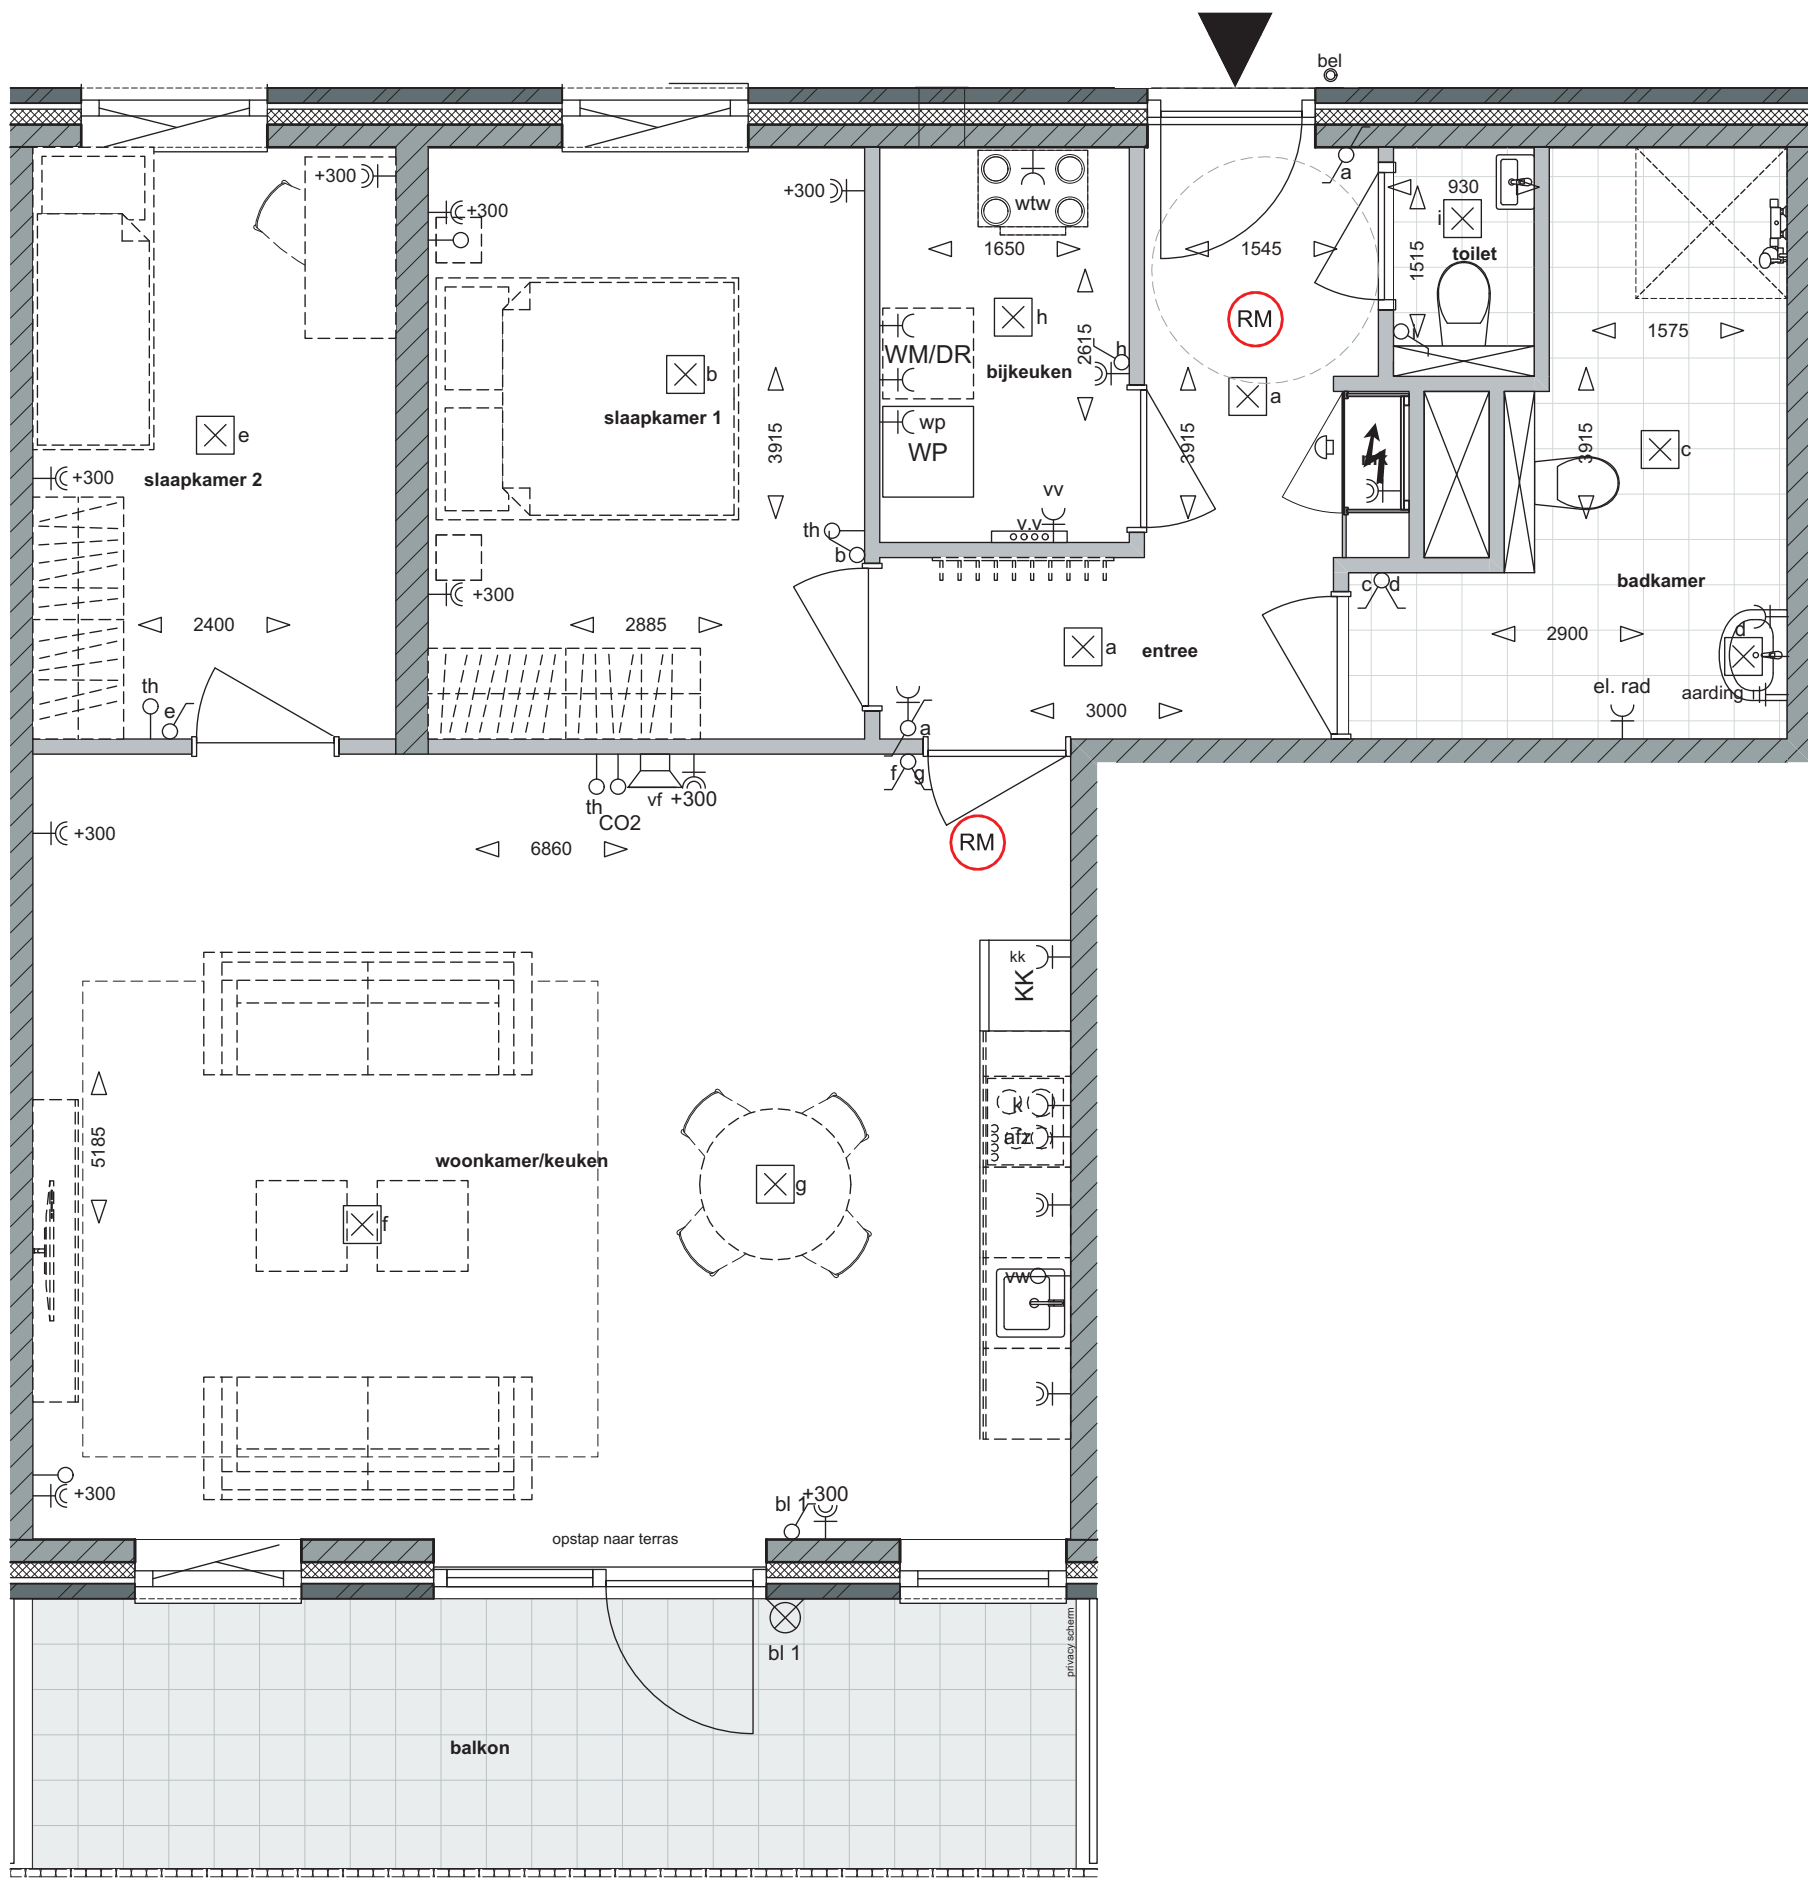


schaal 1:50

Plattegrond bwnr 20


Bouw 25 appartementen aan De Drift Drachten - 20-03-2025

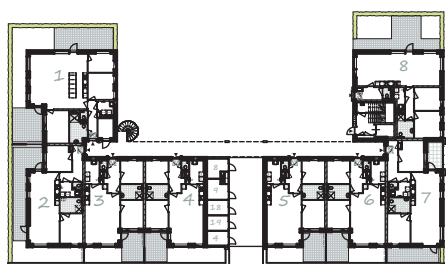

Begane grond

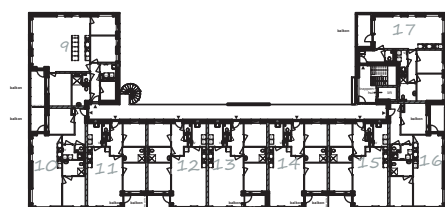


1e verdieping

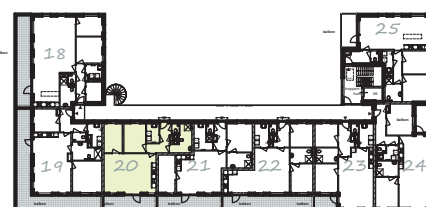

2e verdieping






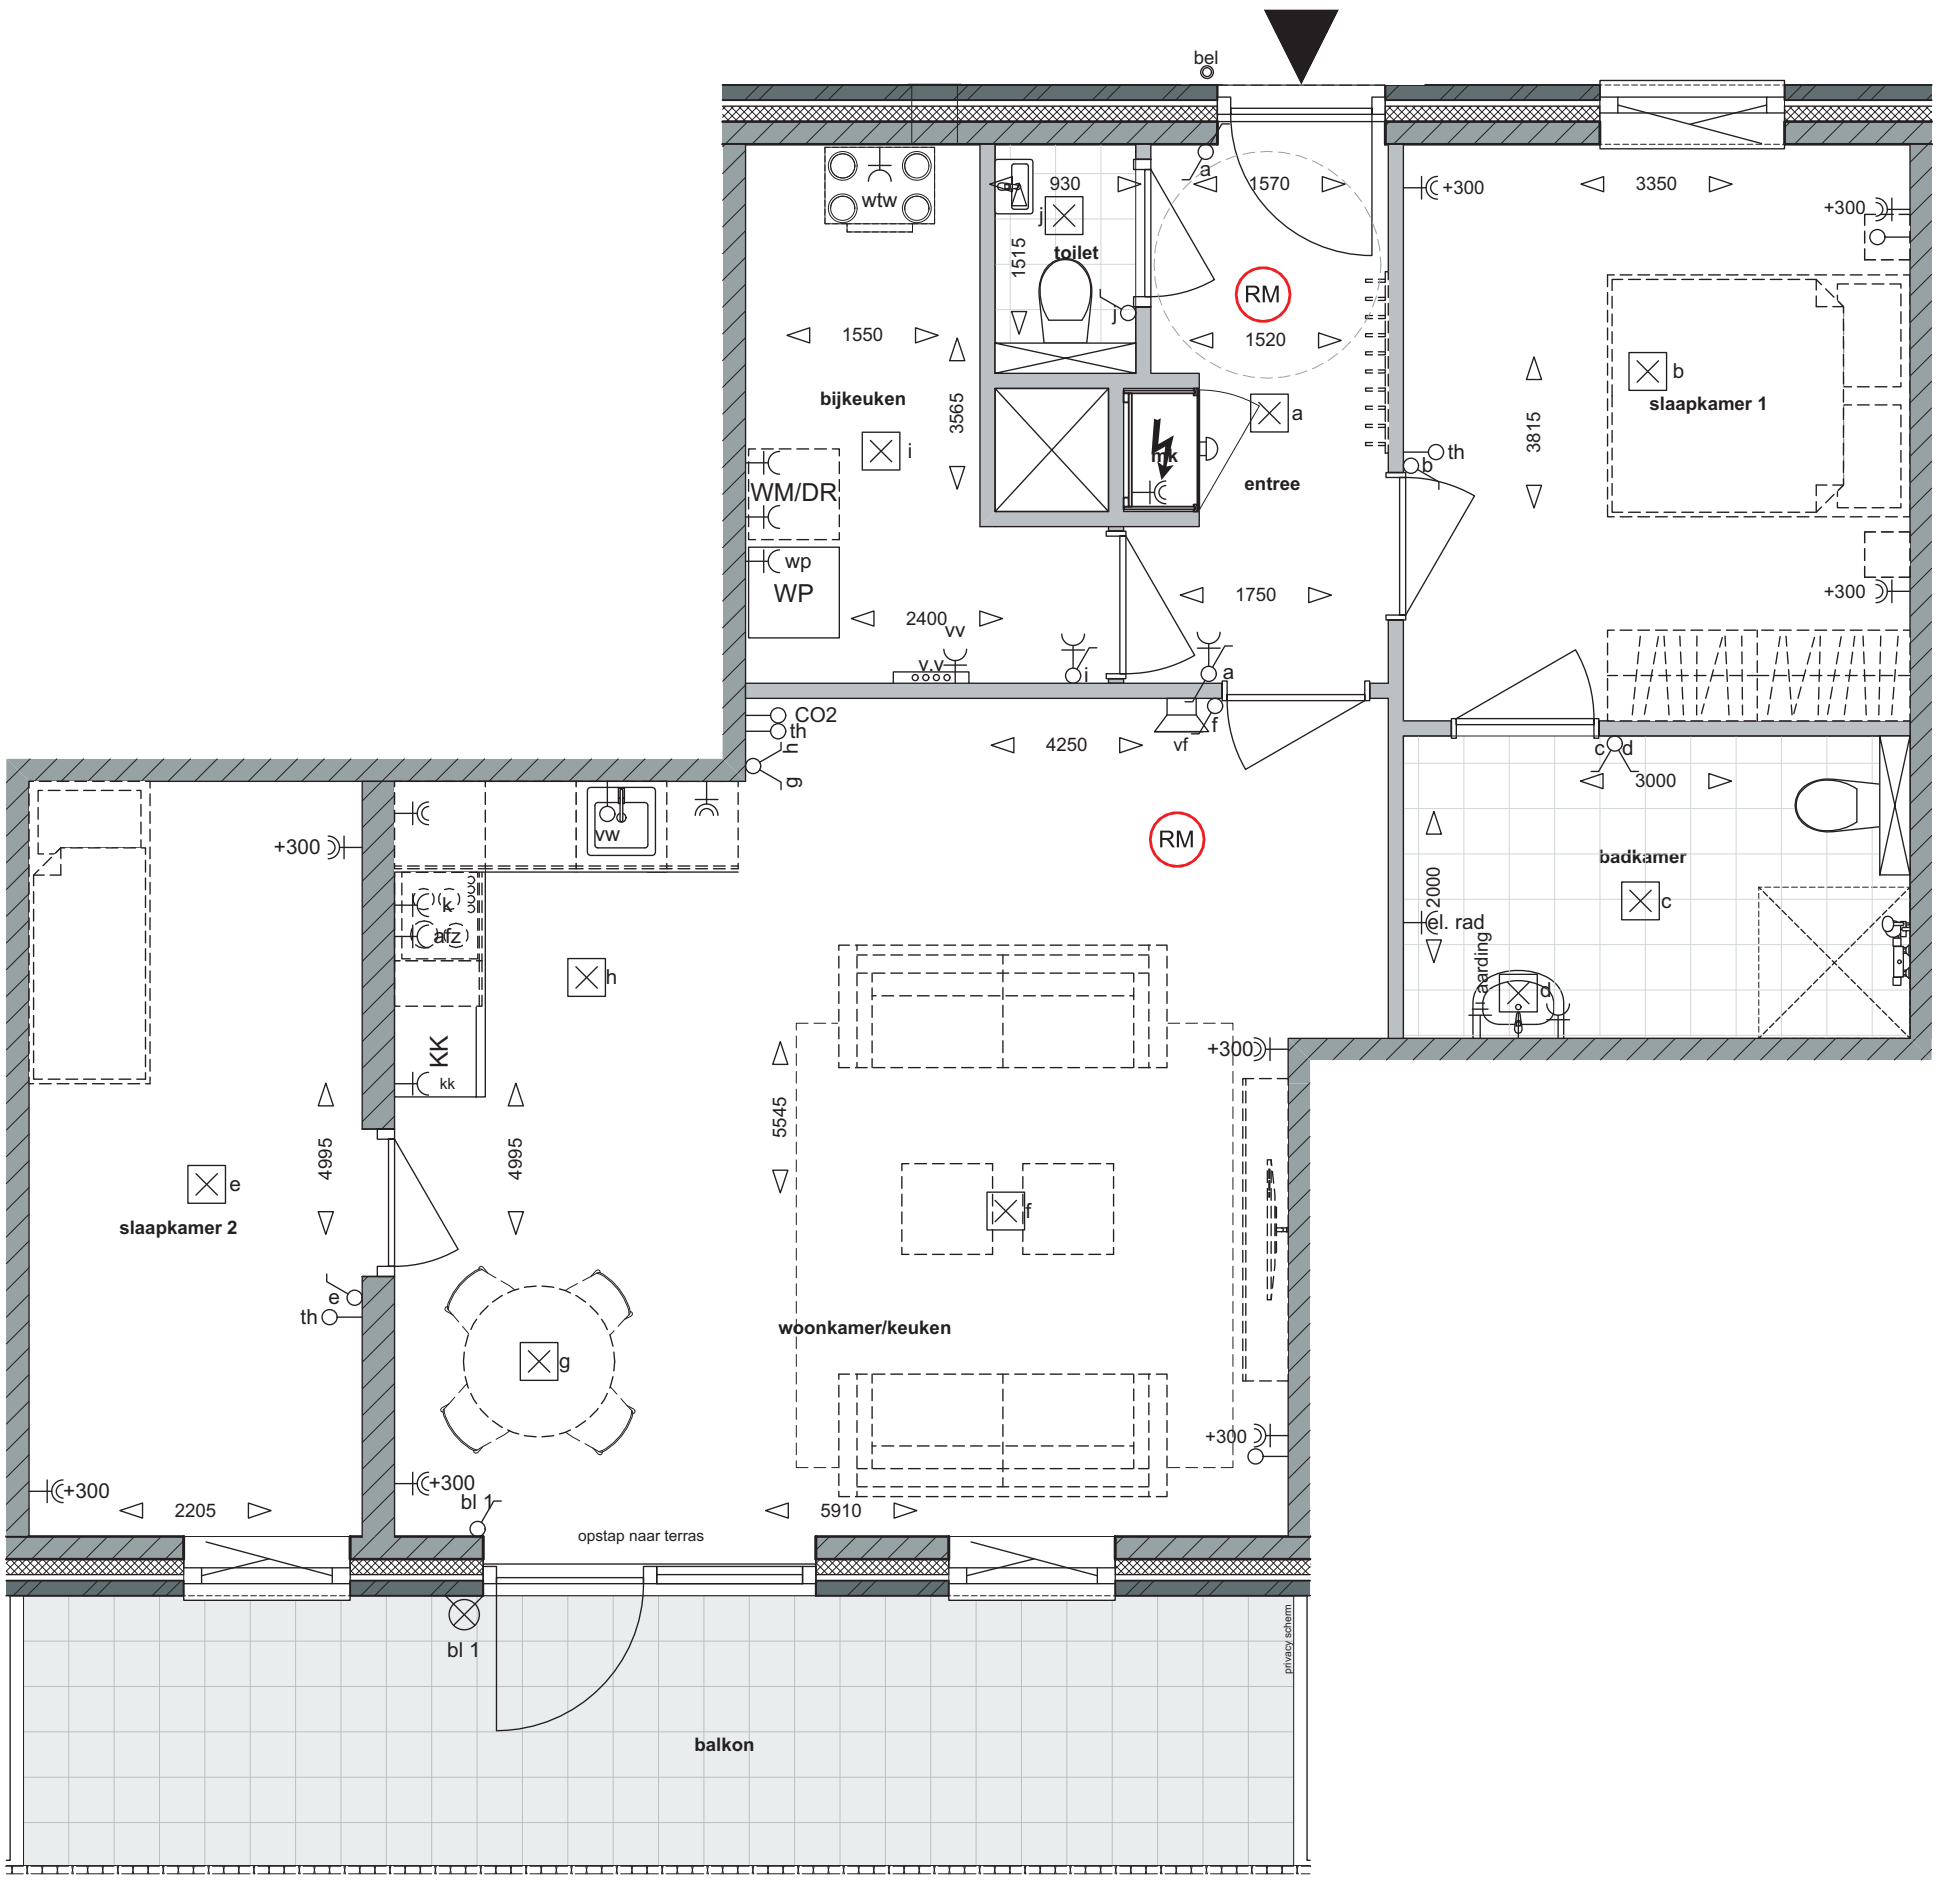


schaal 1:50

Plattegrond bwnr 21

Bouw 25 appartementen aan De Drift Drachten - 20-03-2025

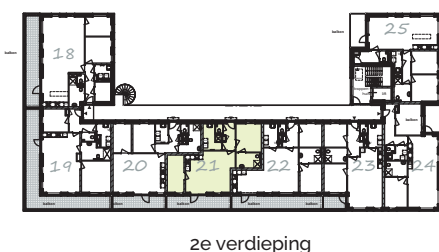
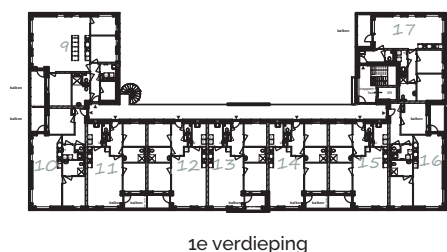
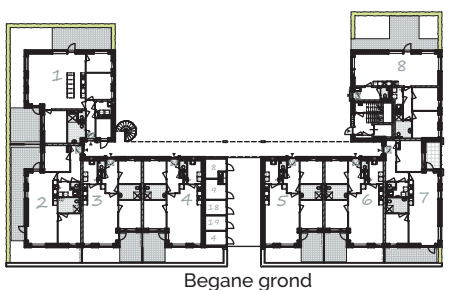


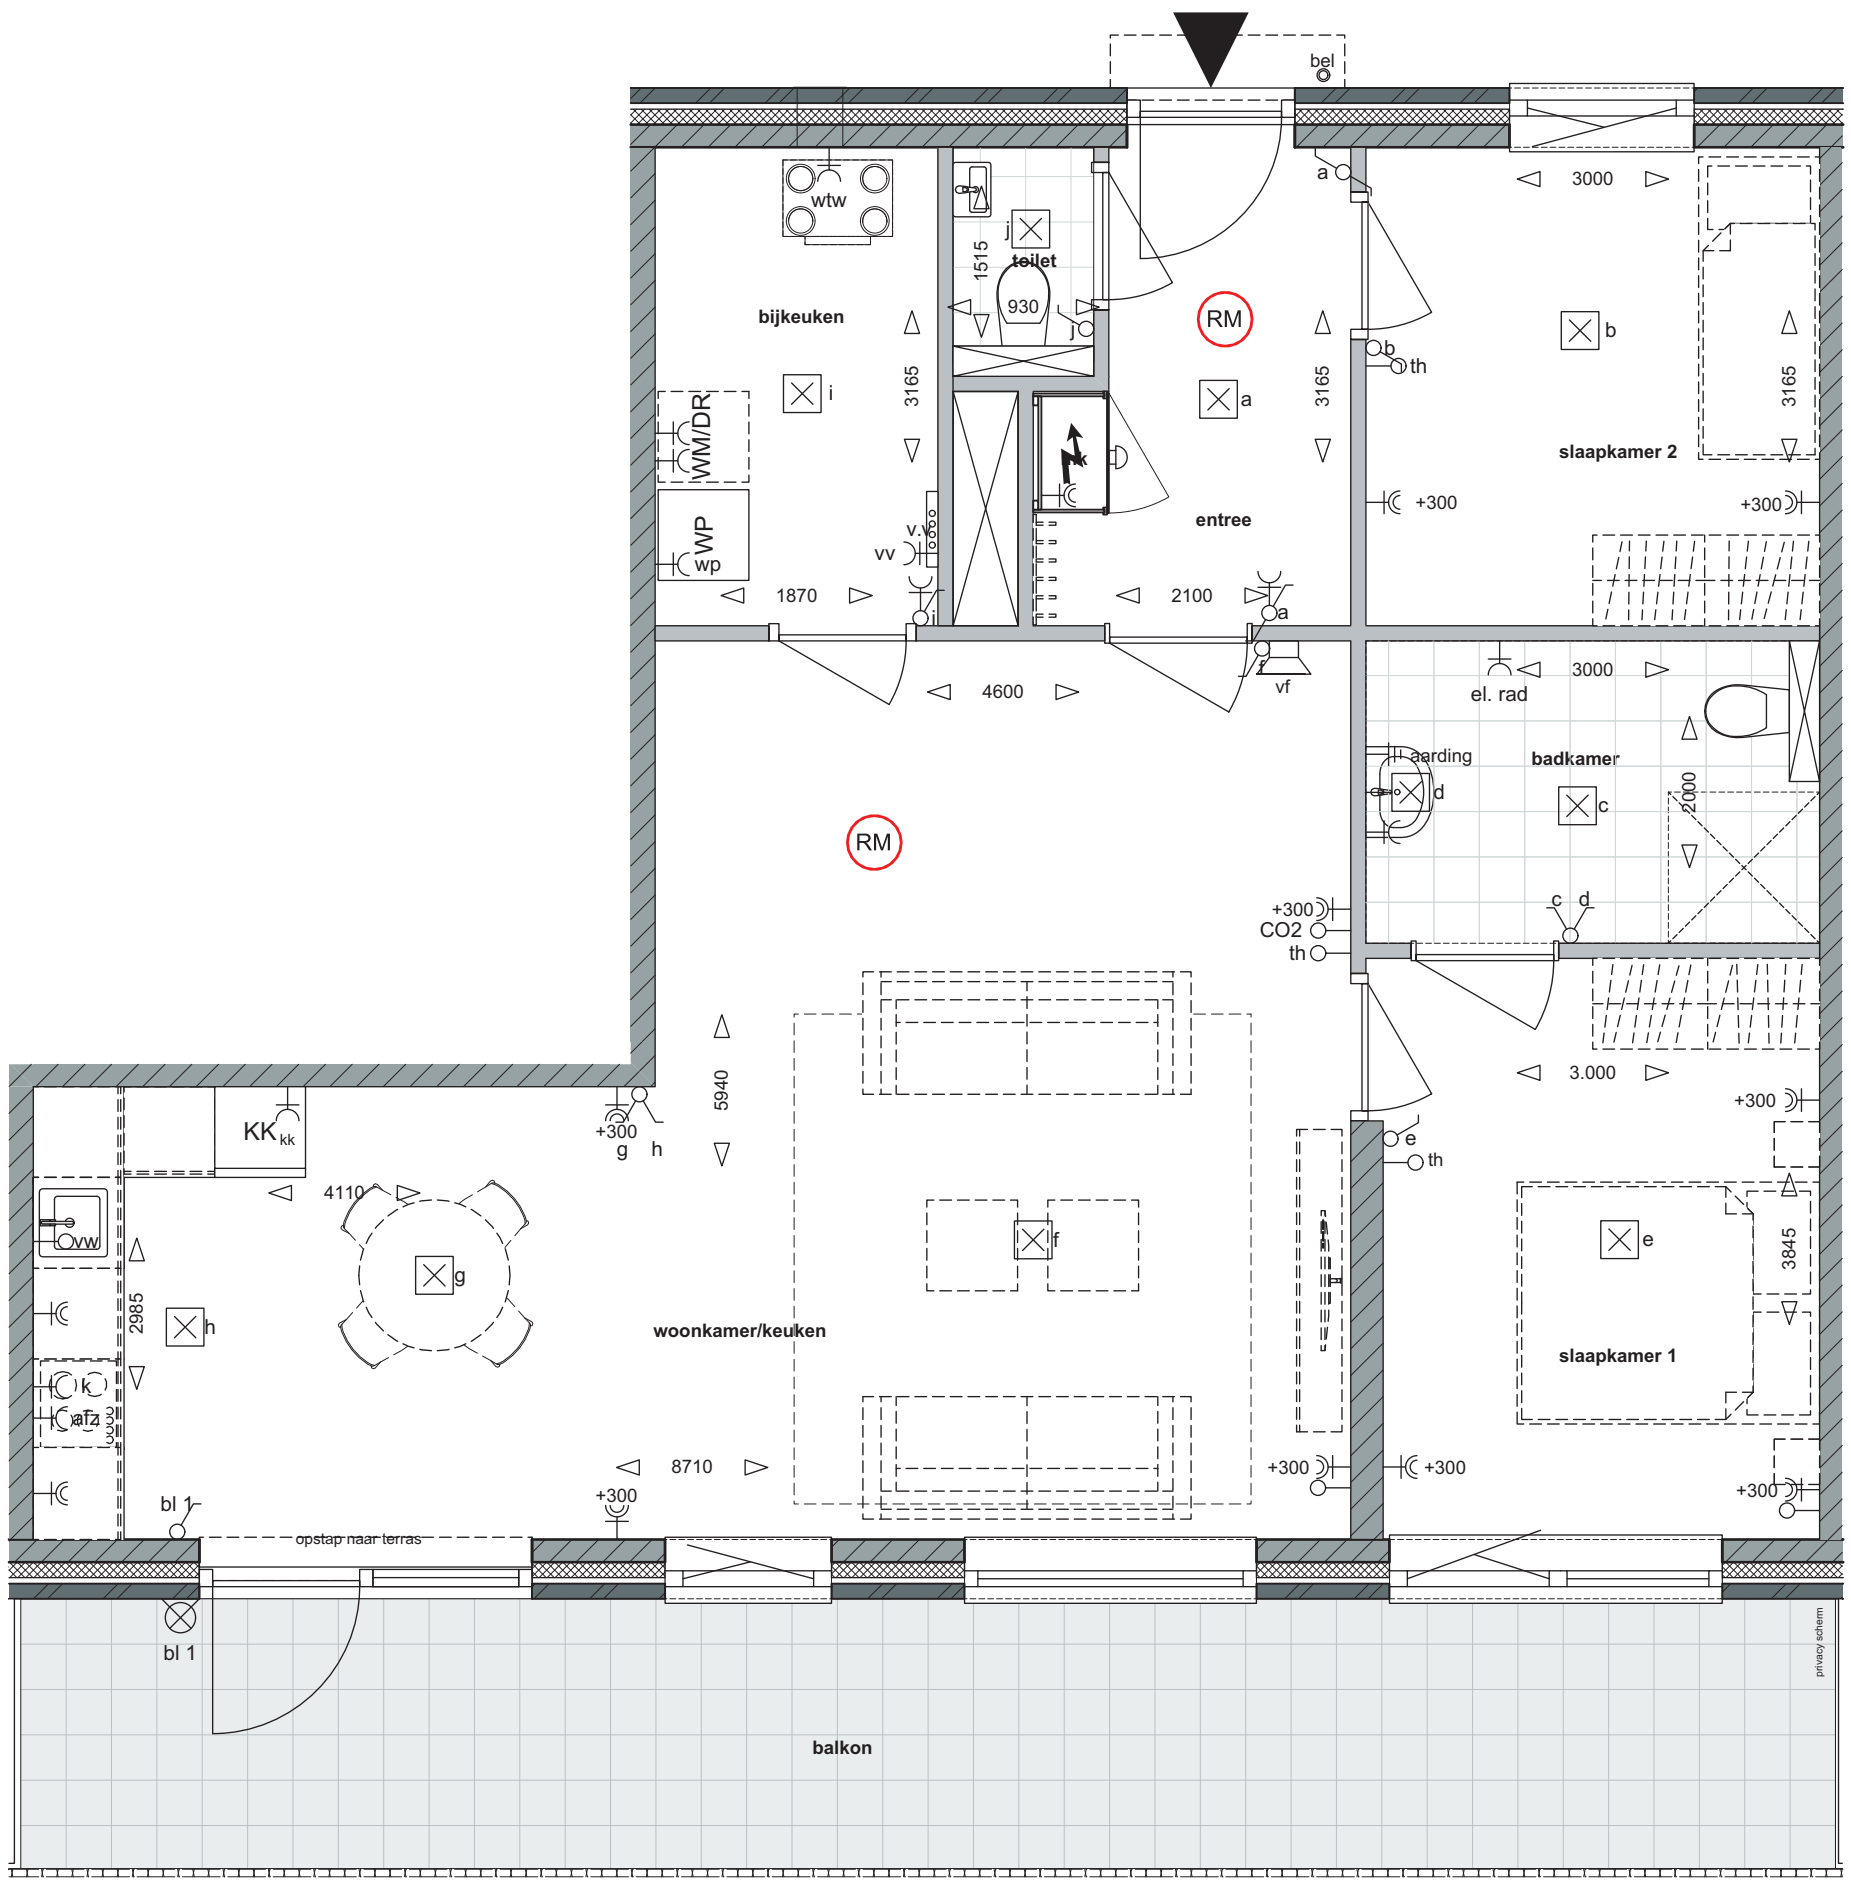


schaal 1:50

Plattegrond bwnr 22

Bouw 25 appartementen aan De Drift Drachten - 20-03-2025

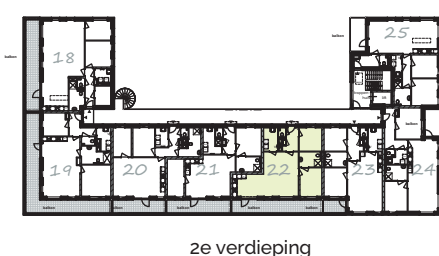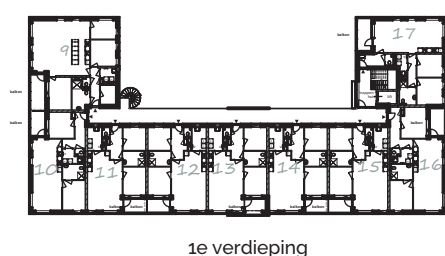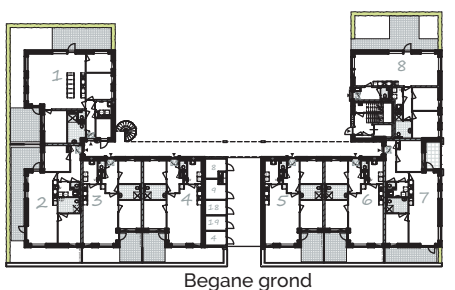


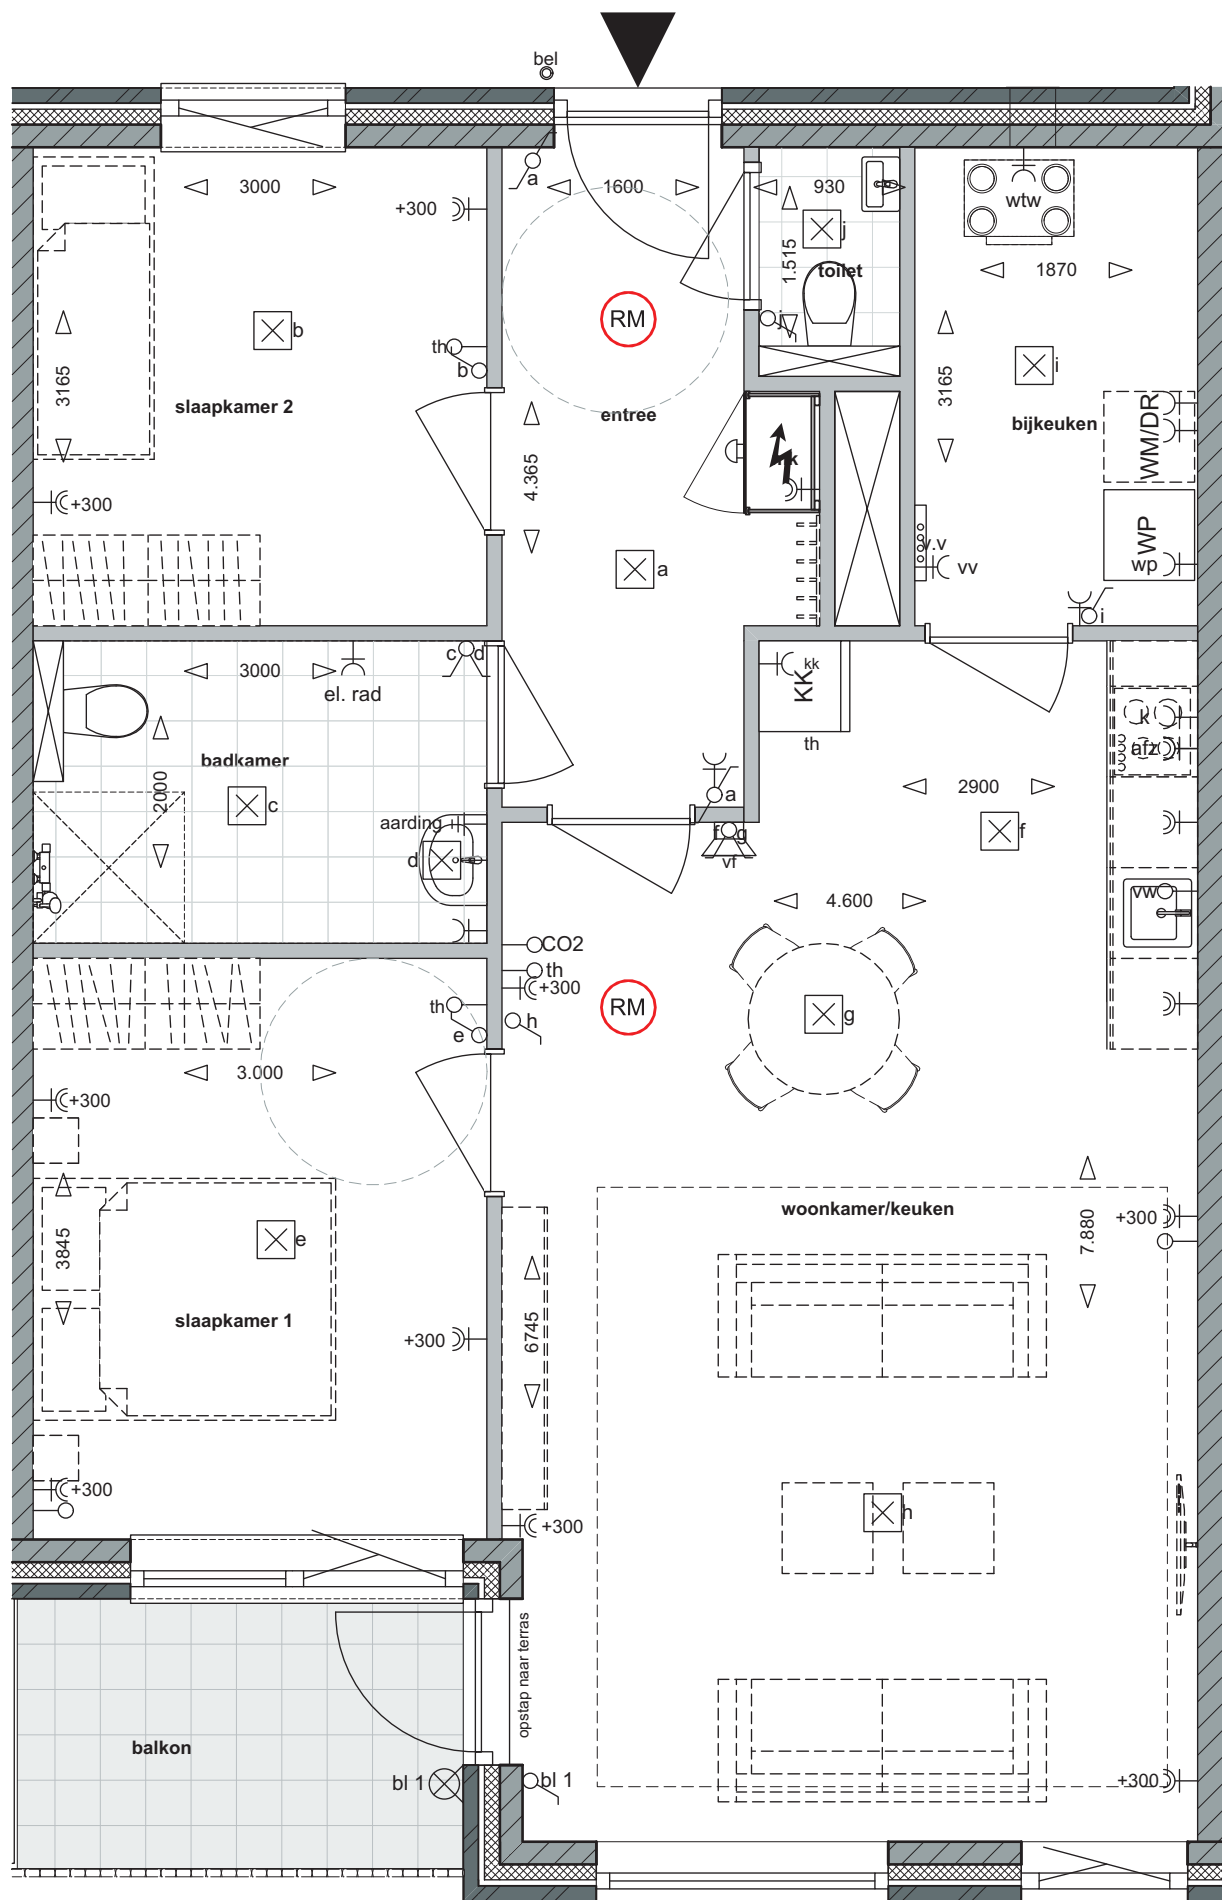


schaal 1:50

Plattegrond bwnr 23


Bouw 25 appartementen aan De Drift Drachten - 20-03-2025

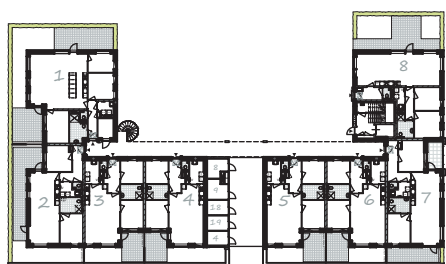

Begane grond

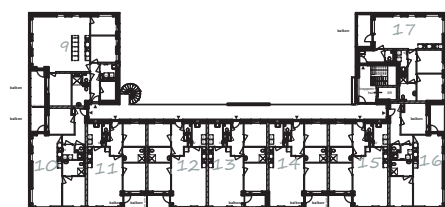


1e verdieping

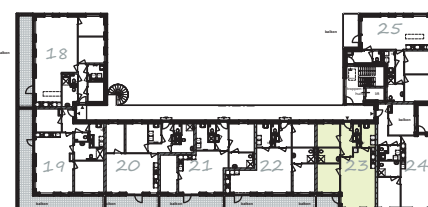

2e verdieping






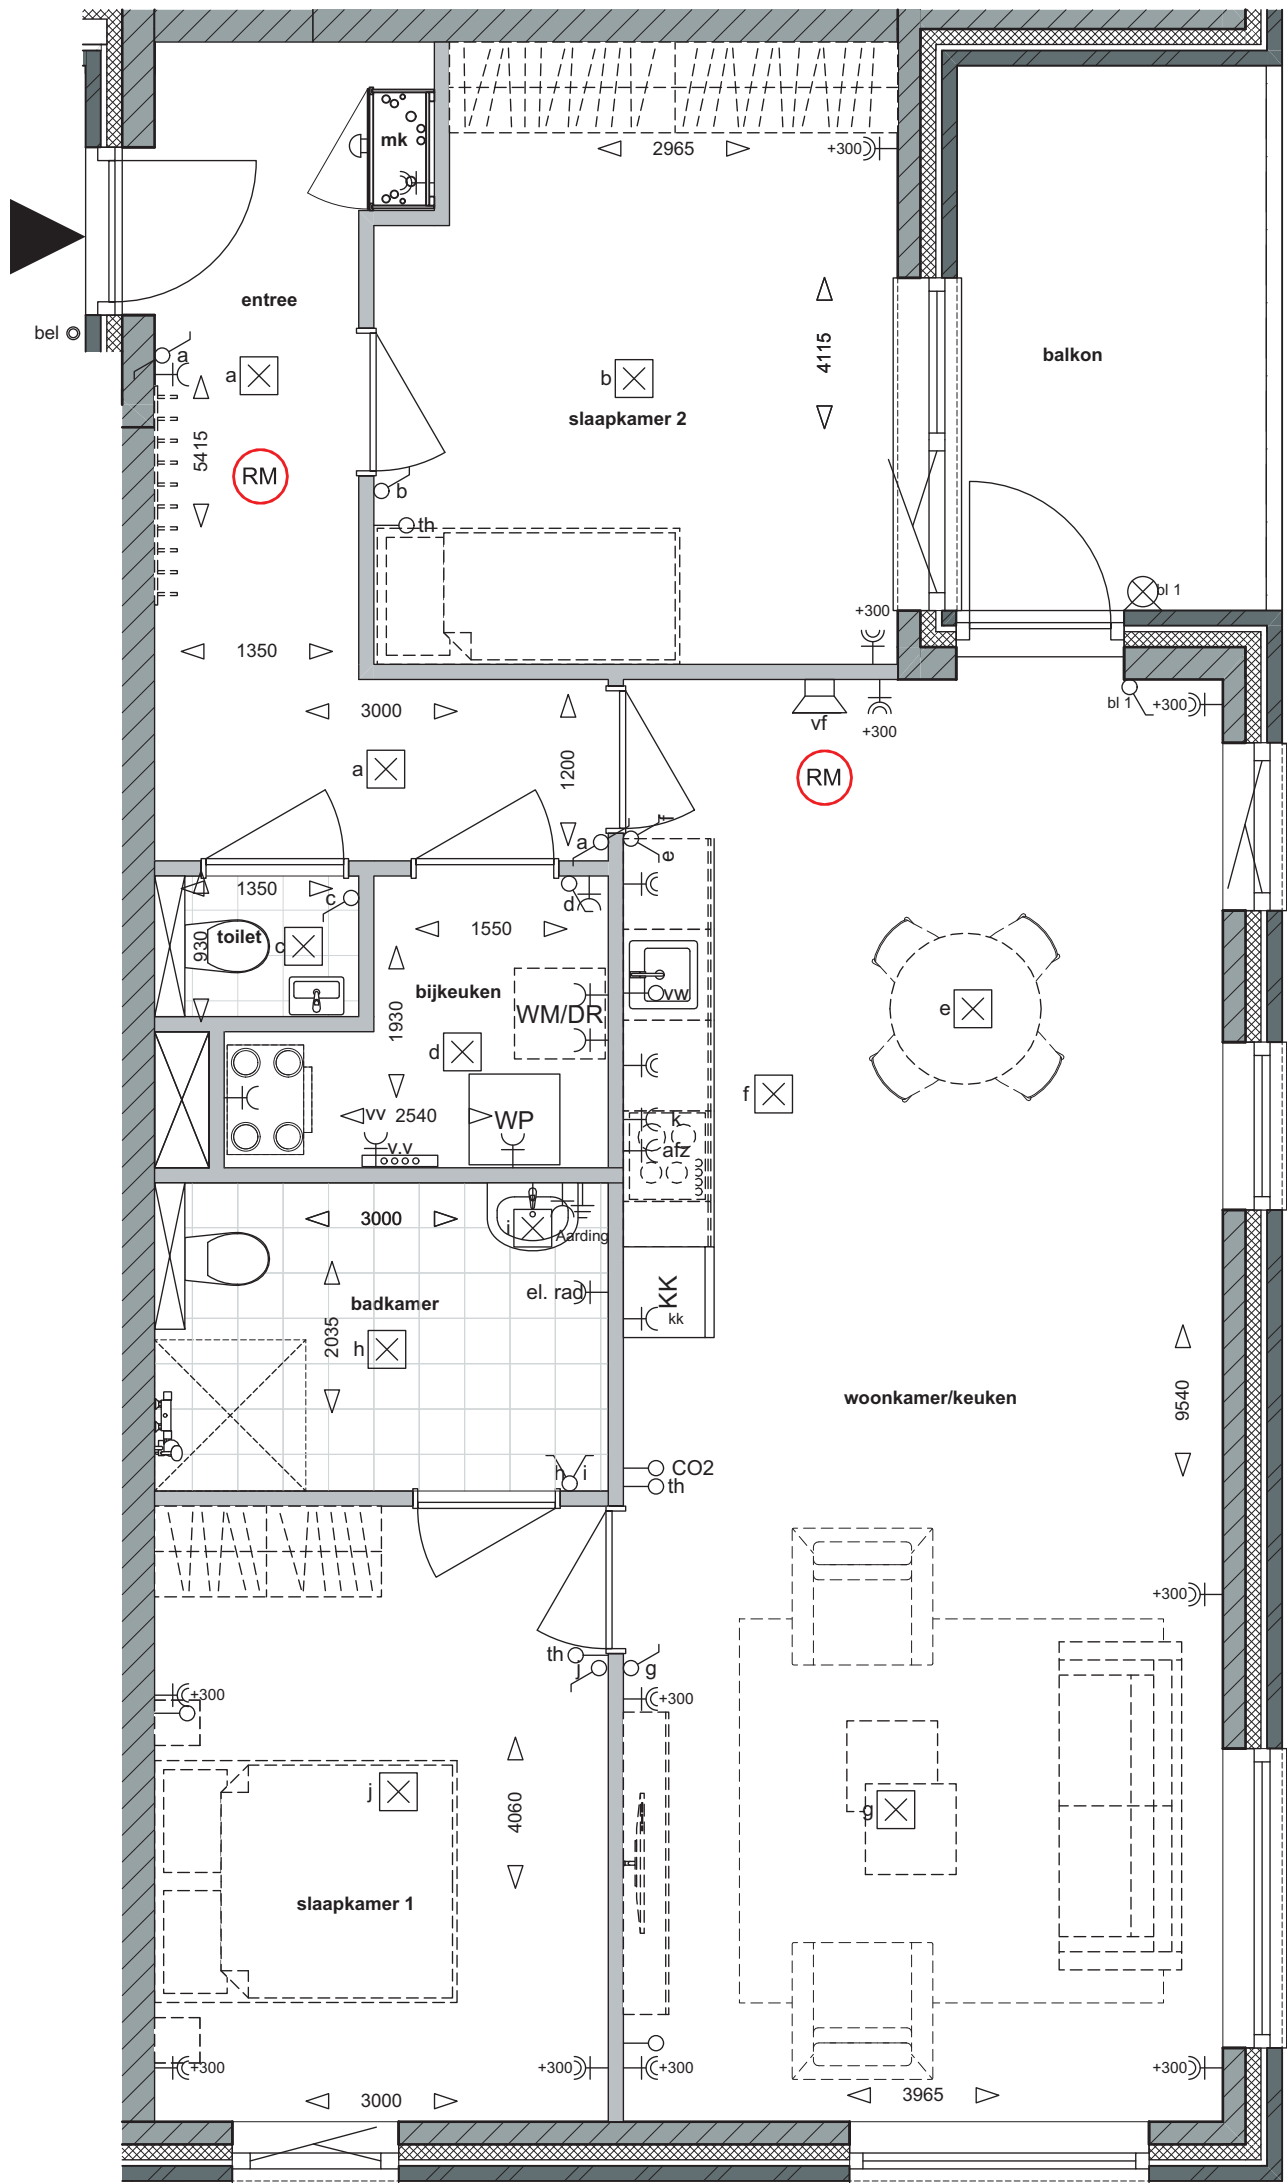


schaal 1:50

Plattegrond bwnr 24

Bouw 25 appartementen aan De Drift Drachten - 20-03-2025

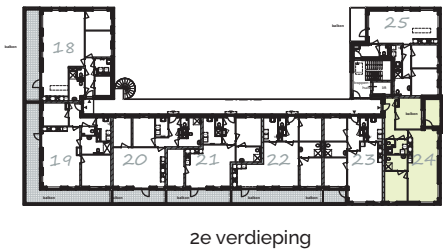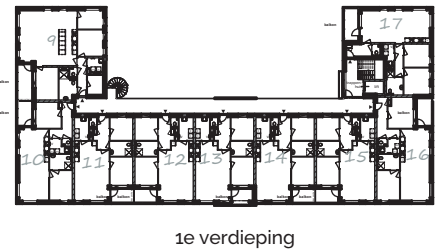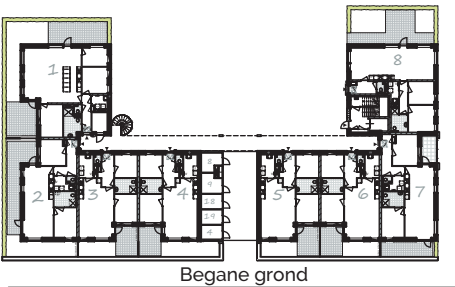

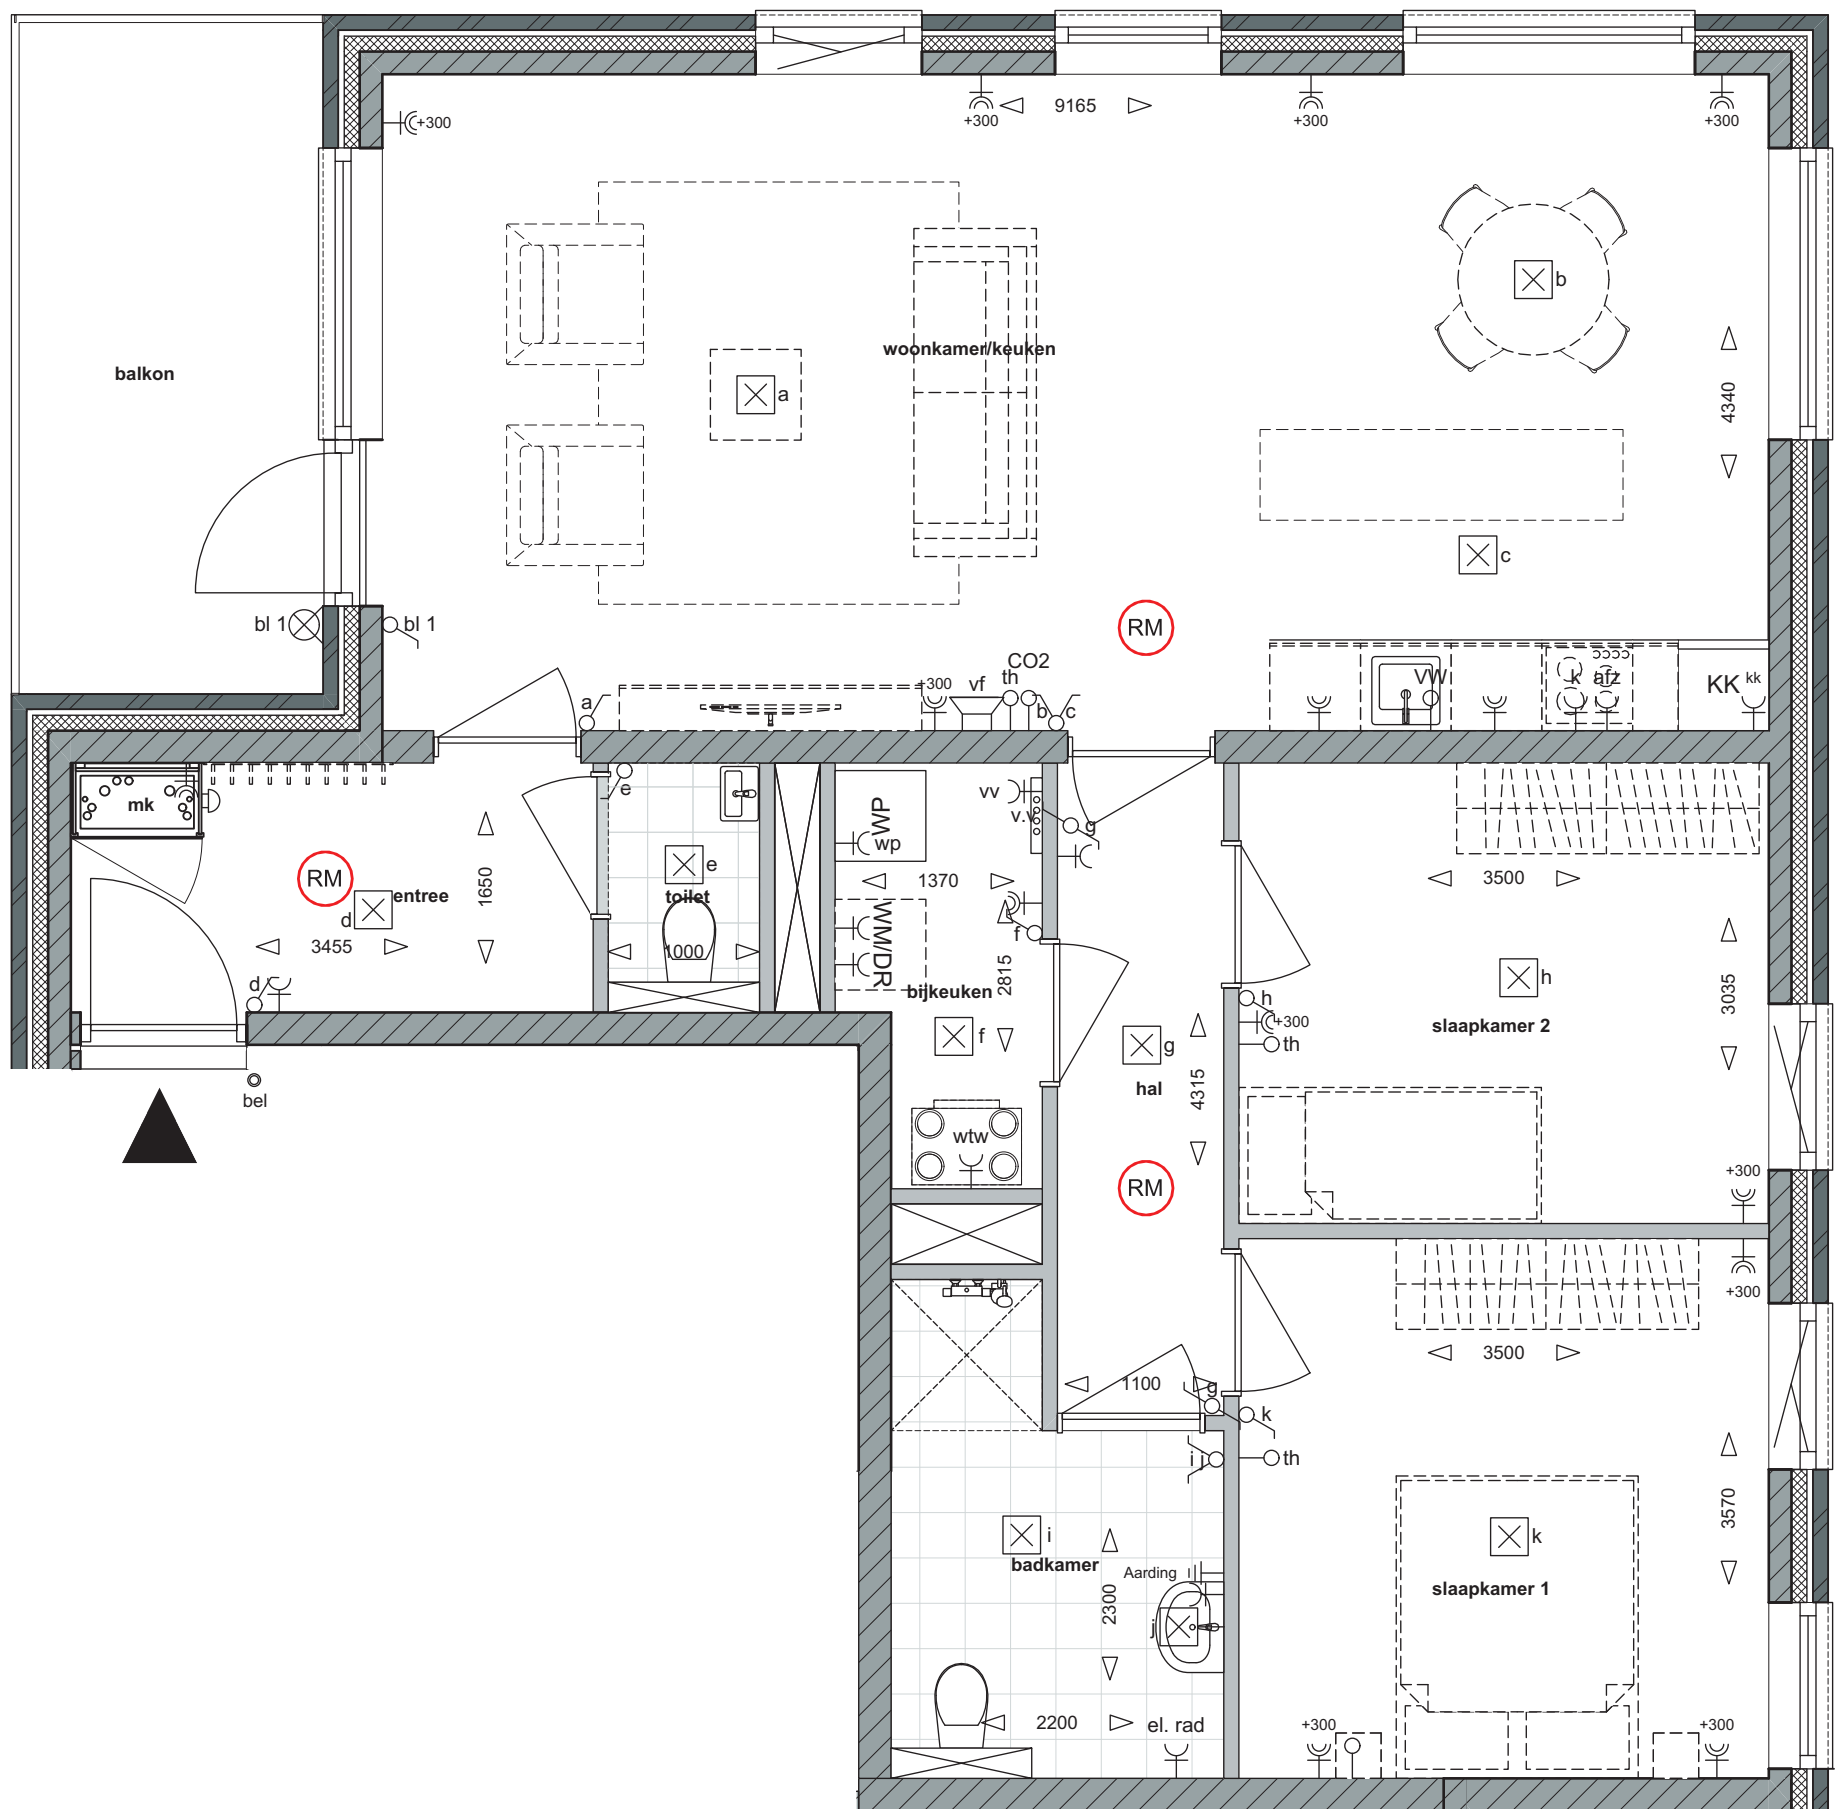

schaal 1:50

Plattegrond bwnr 25

Bouw 25 appartementen aan De Drift Drachten - 20-03-2025

