



Begane grond

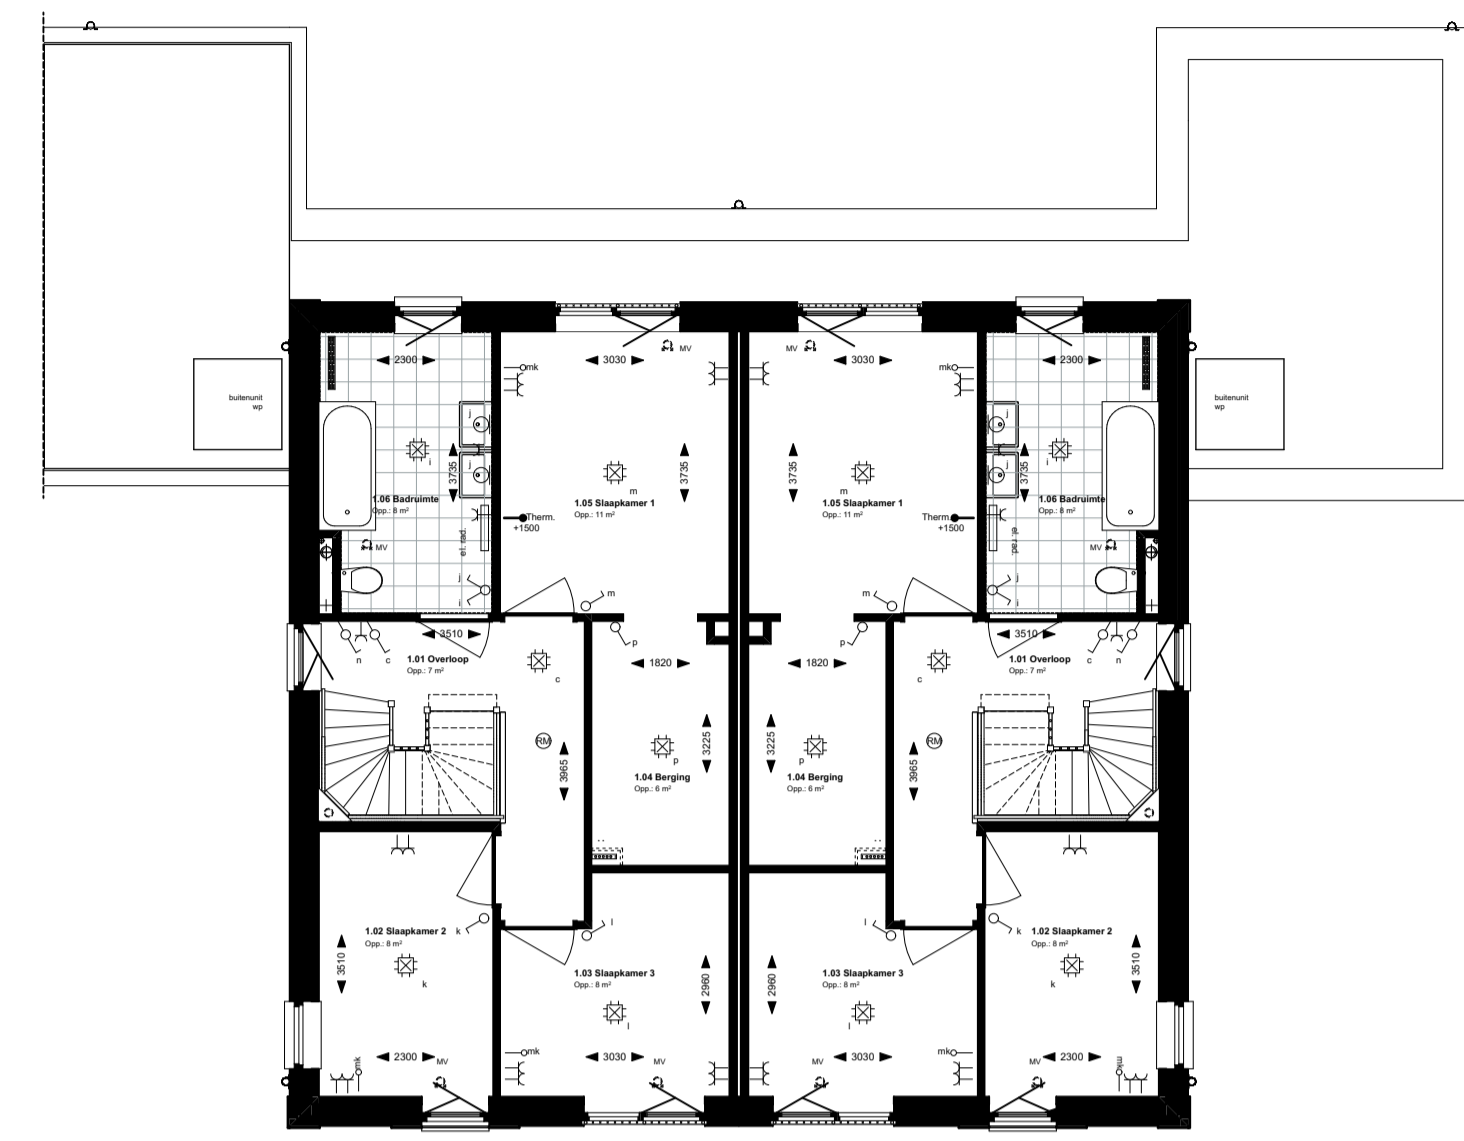


1e verdieping

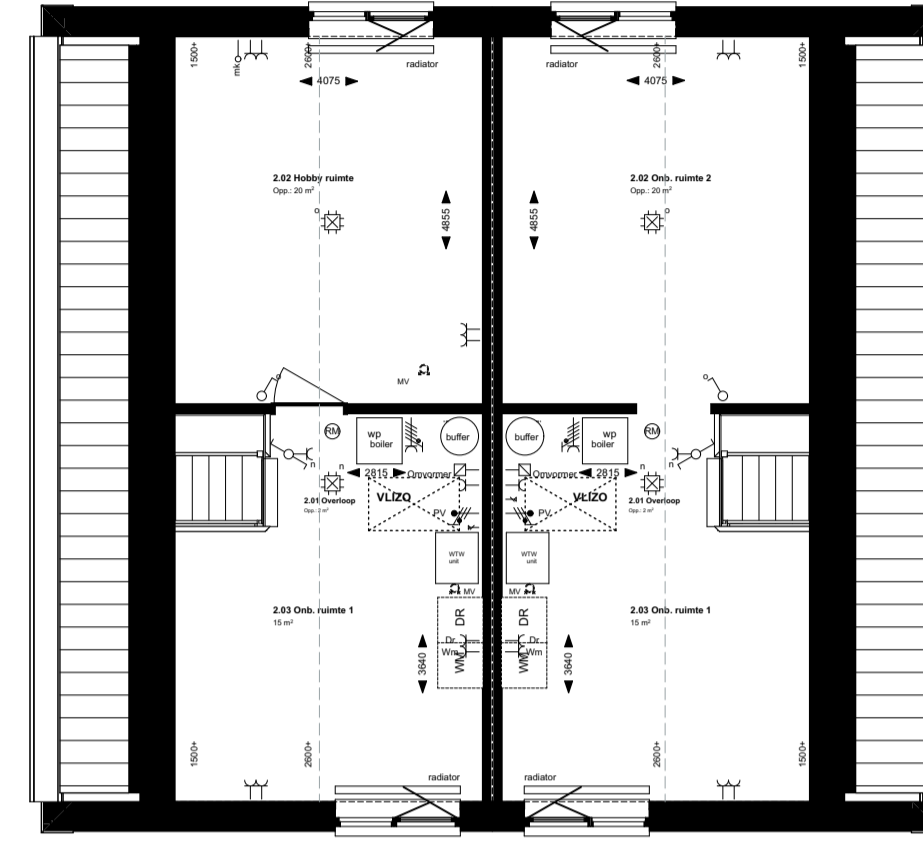


2e verdieping




Voorgevel type C 132-133

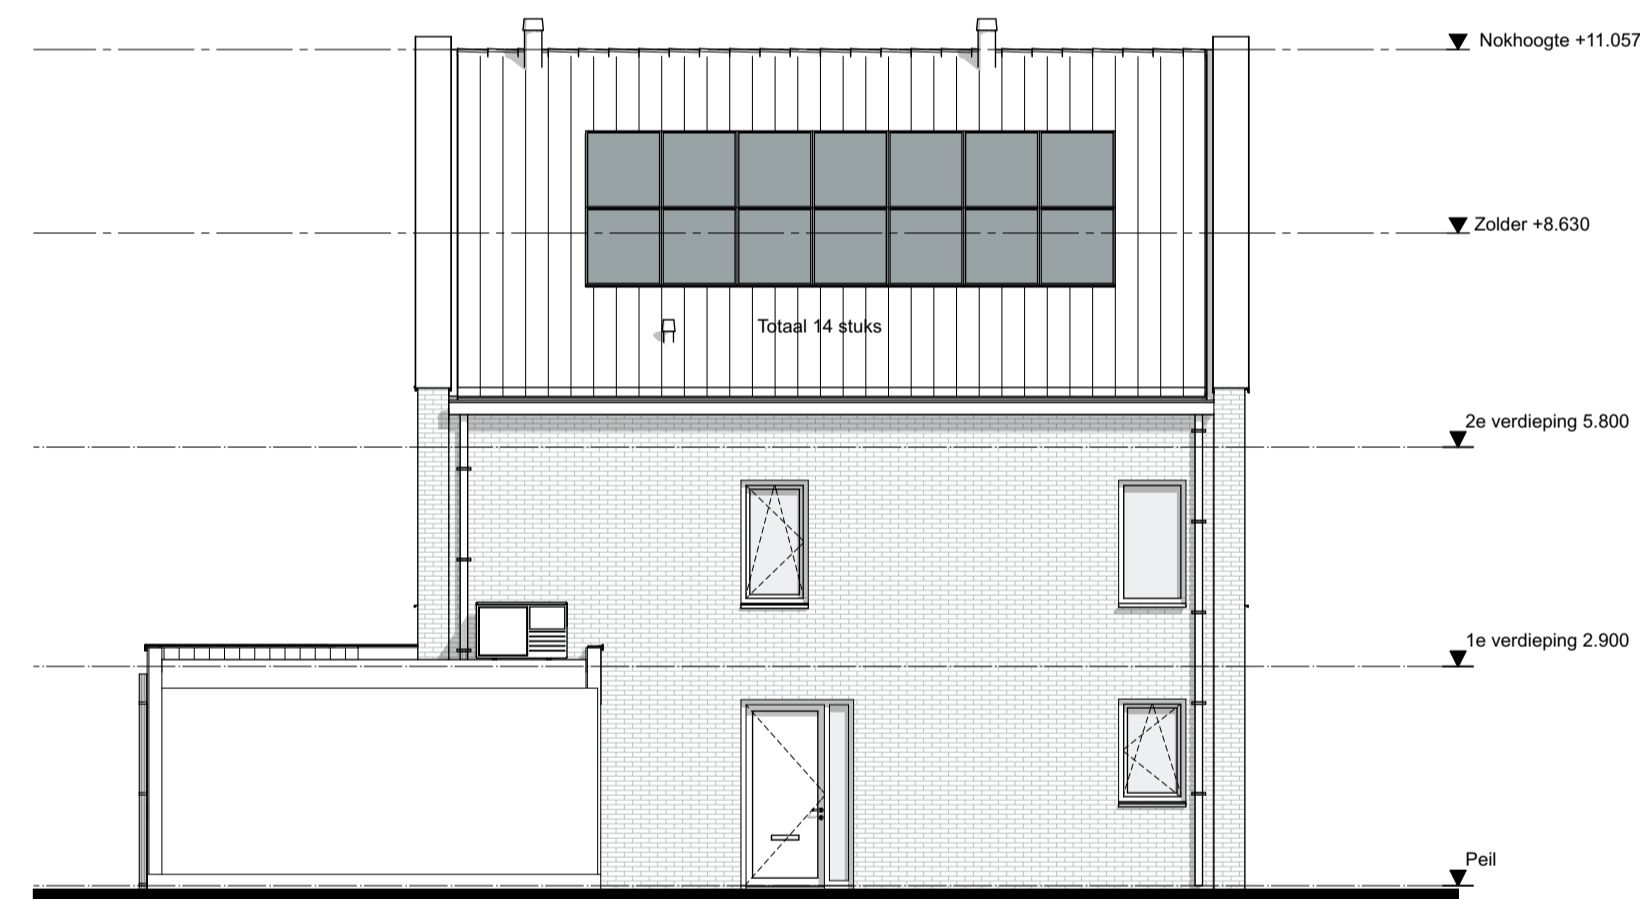


Linker zijgevel type C 133

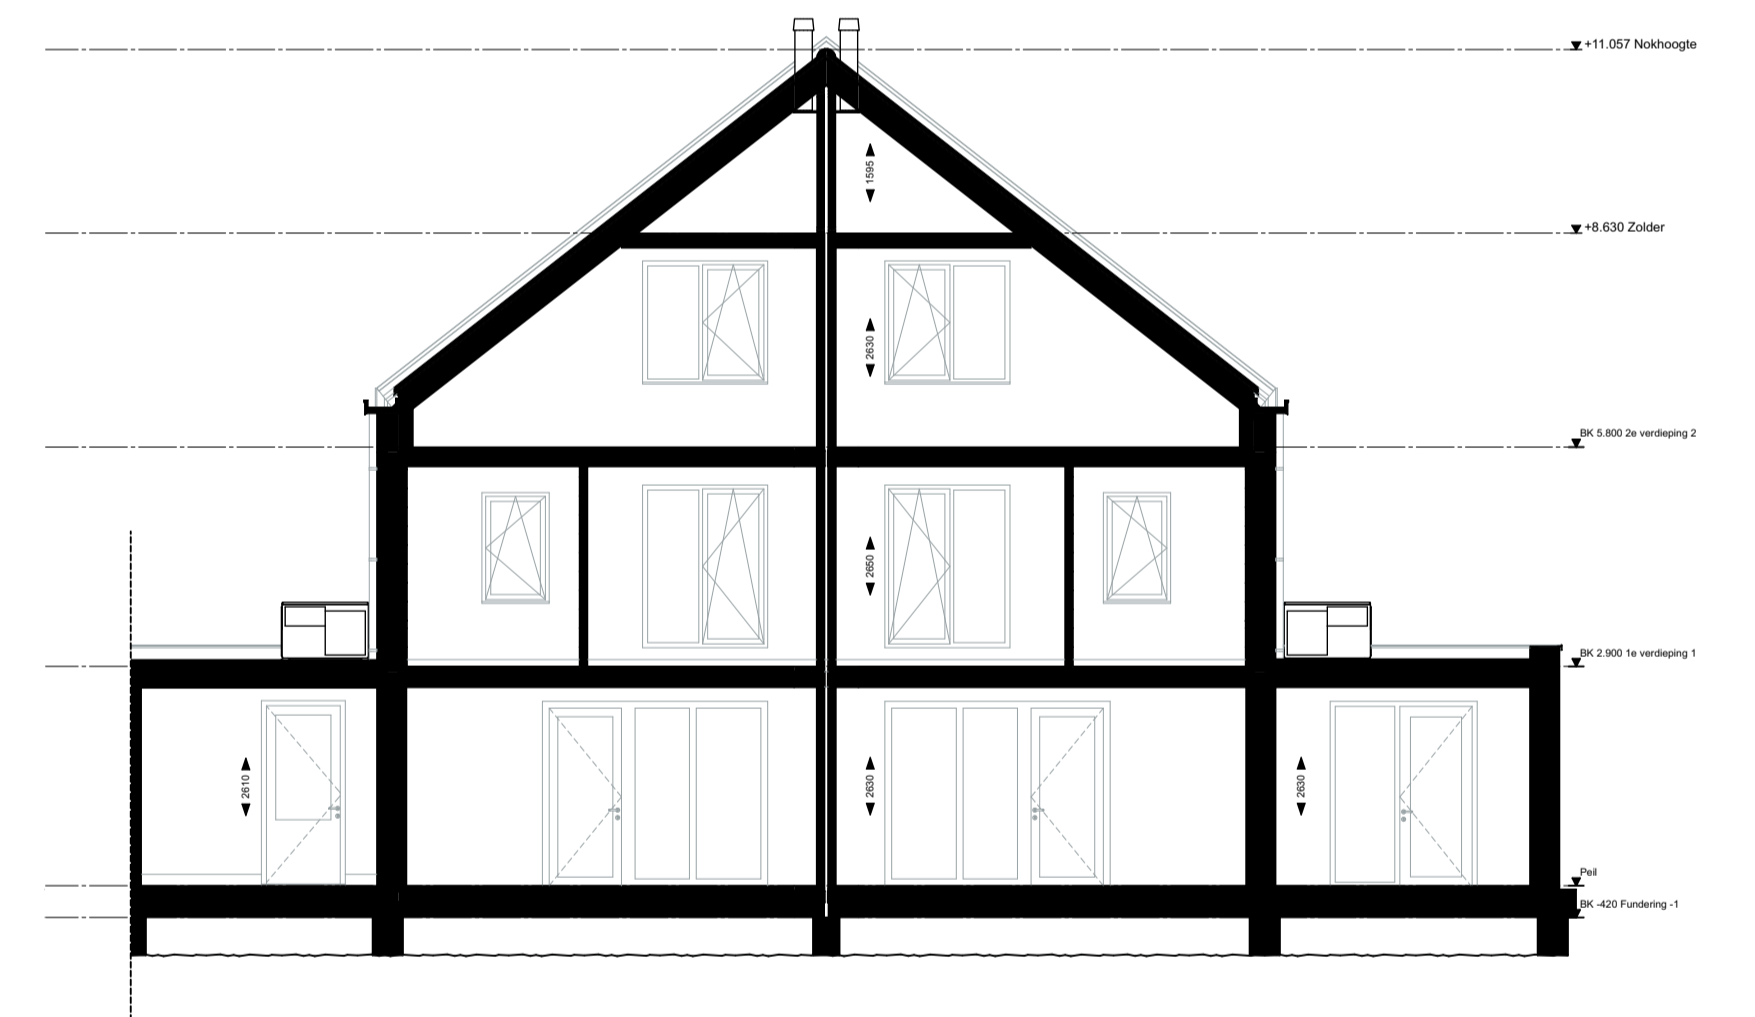

Doorsnede A-A

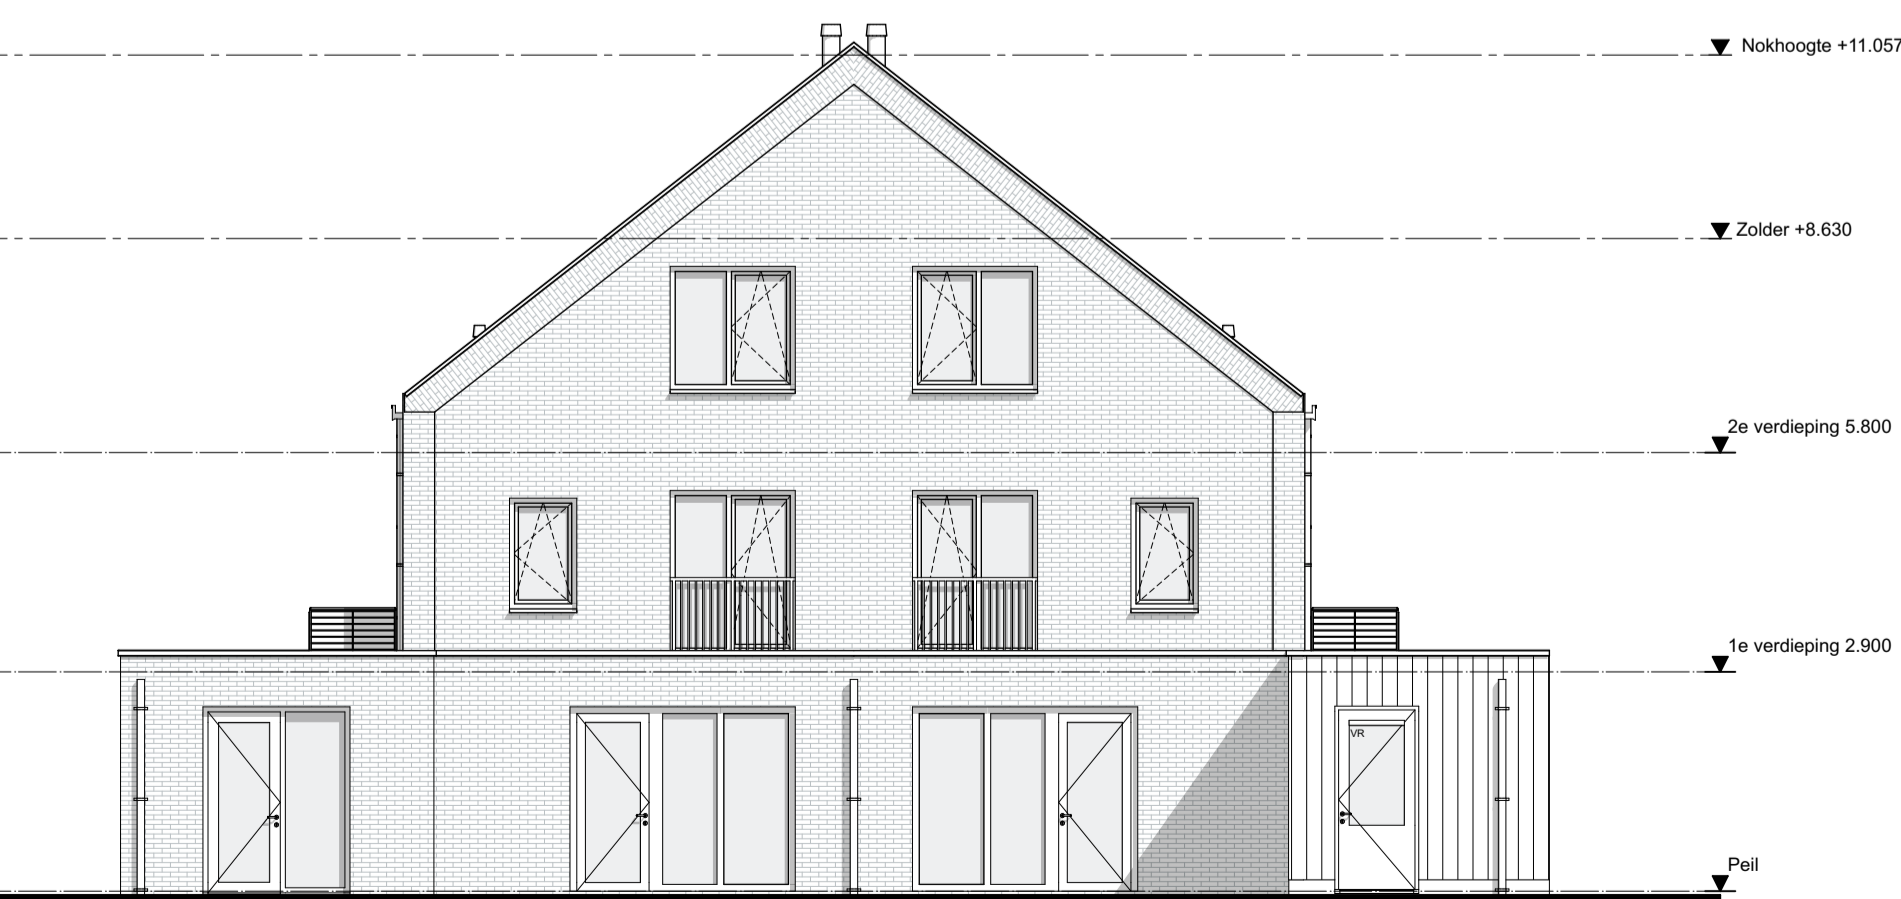

Achtergevel type C 132 - 133

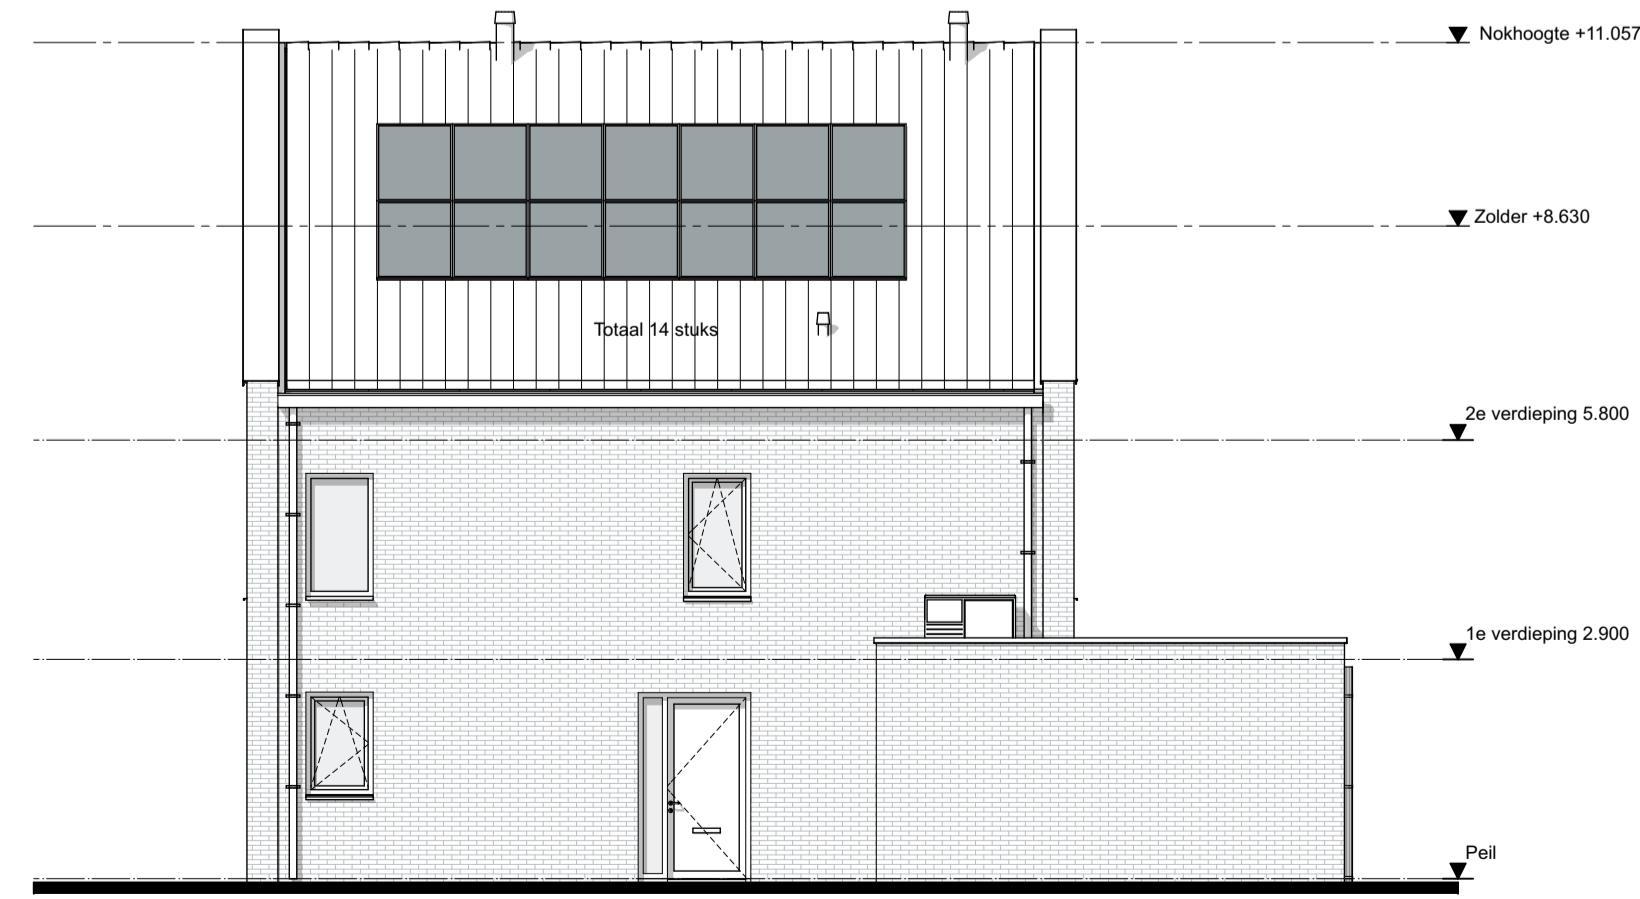

Rechter zijgevel type C 132



ag nova
ARCHITECTEN

AGNOVA Architecten
Paulus Borstraat 43
3812 TA Amersfoort
038 455 4004
www.agnova.nl



VanWonen vastgoedontwikkeling
Willemsvaart 21
8019 AB Zwolle
038 303 3600
www.vanwonen.com

project Drachtstervaart, Drachten
getekend 28-06-2022
gewijzigd 04-07-2022

schaal 1:100, 1:2,41
formaat A1
werk 17584