



Begane grond

Bnrs: 135, 137 & 139

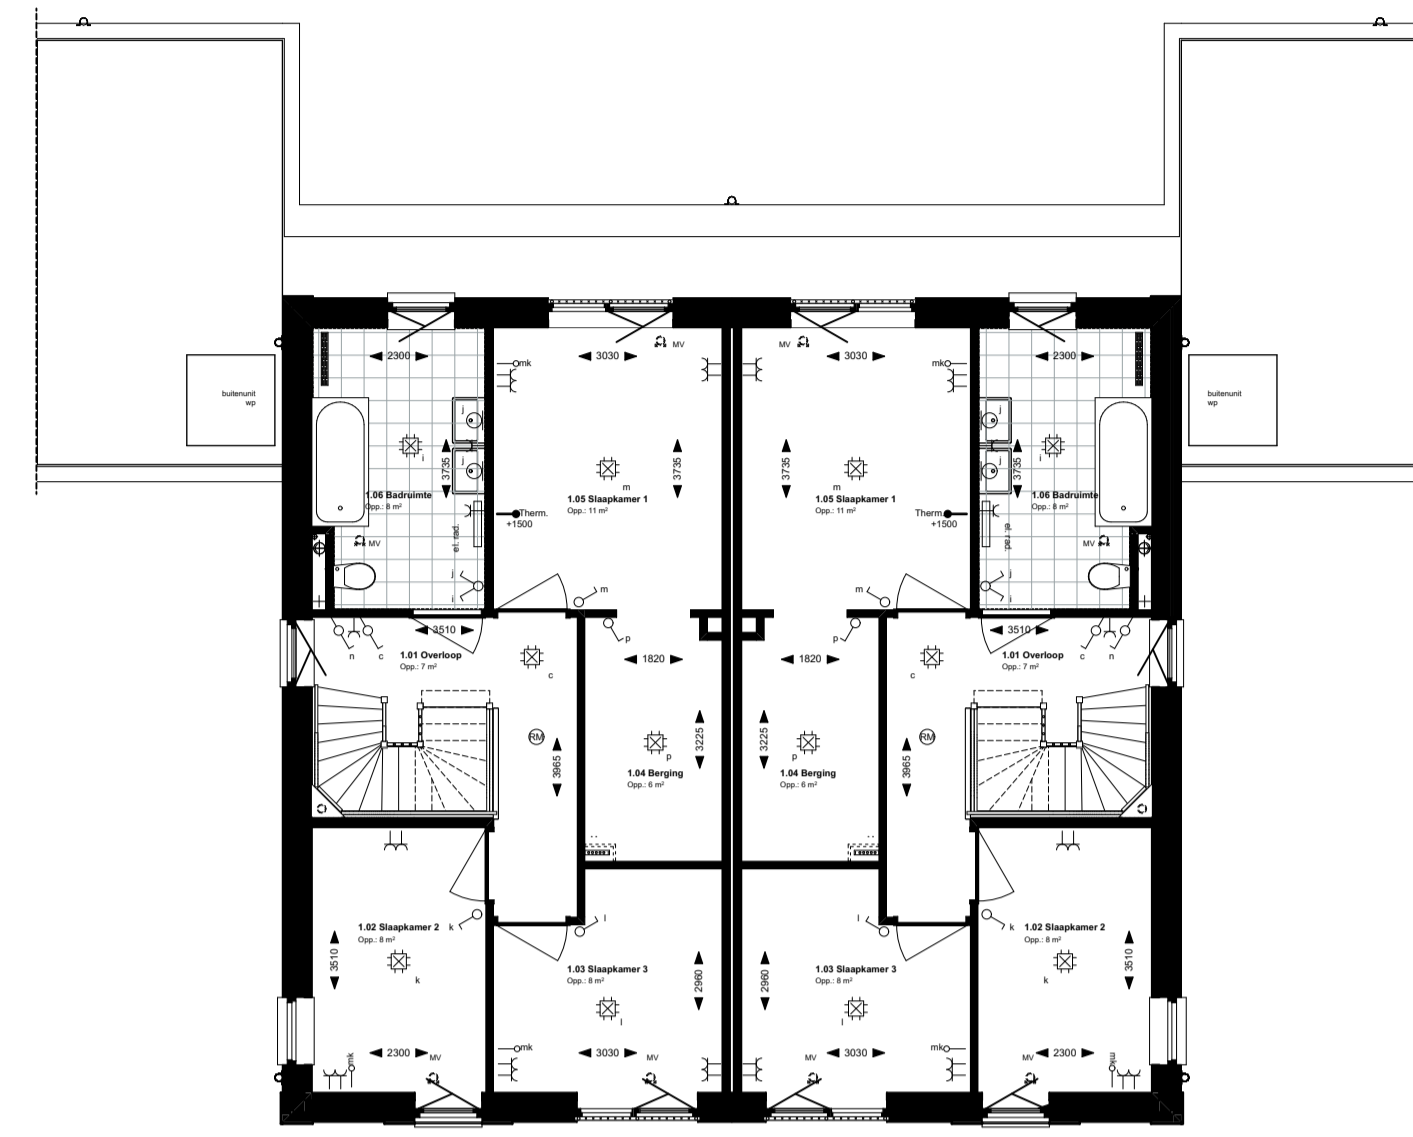


1e verdieping


Bnrs: 134, 136 & 138

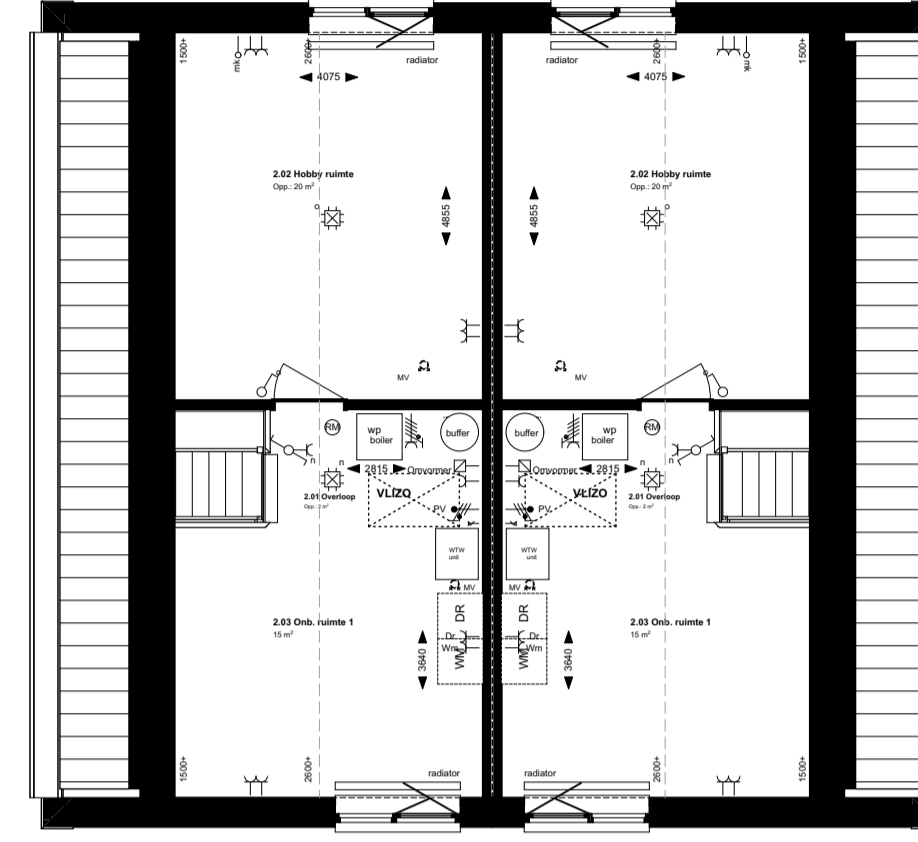


2e verdieping

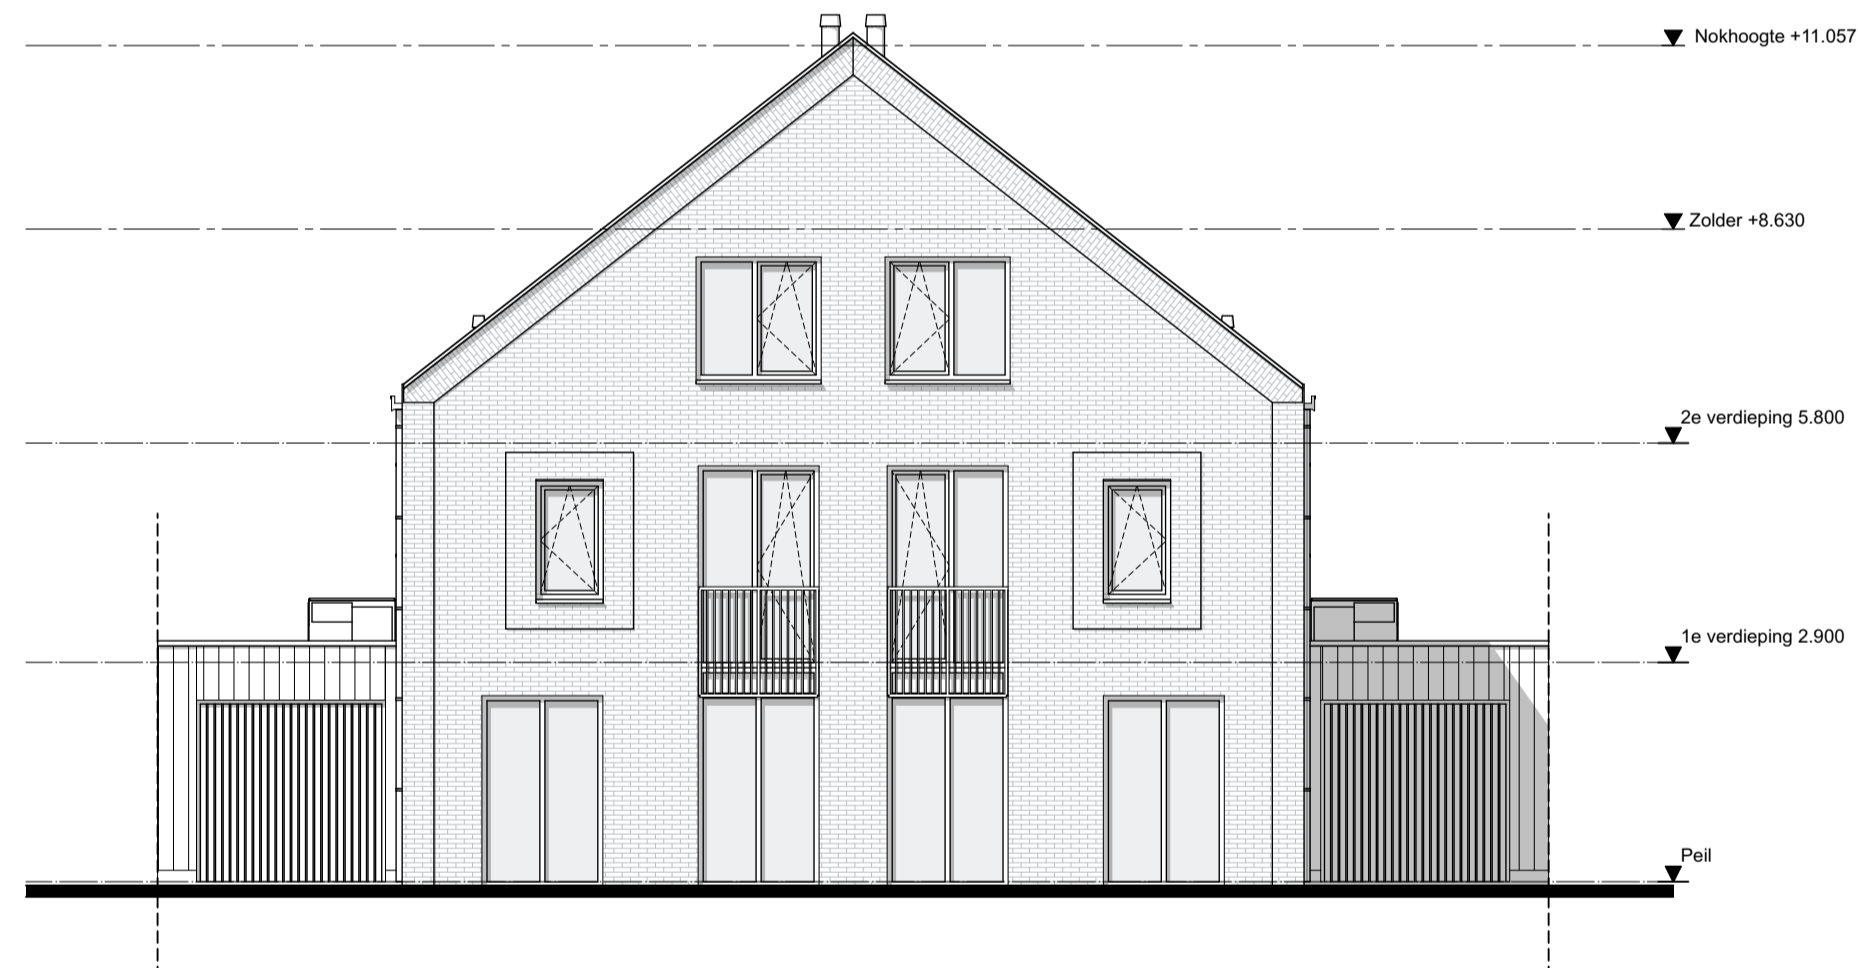


Voorgevel type C bnr 134 t/m 139

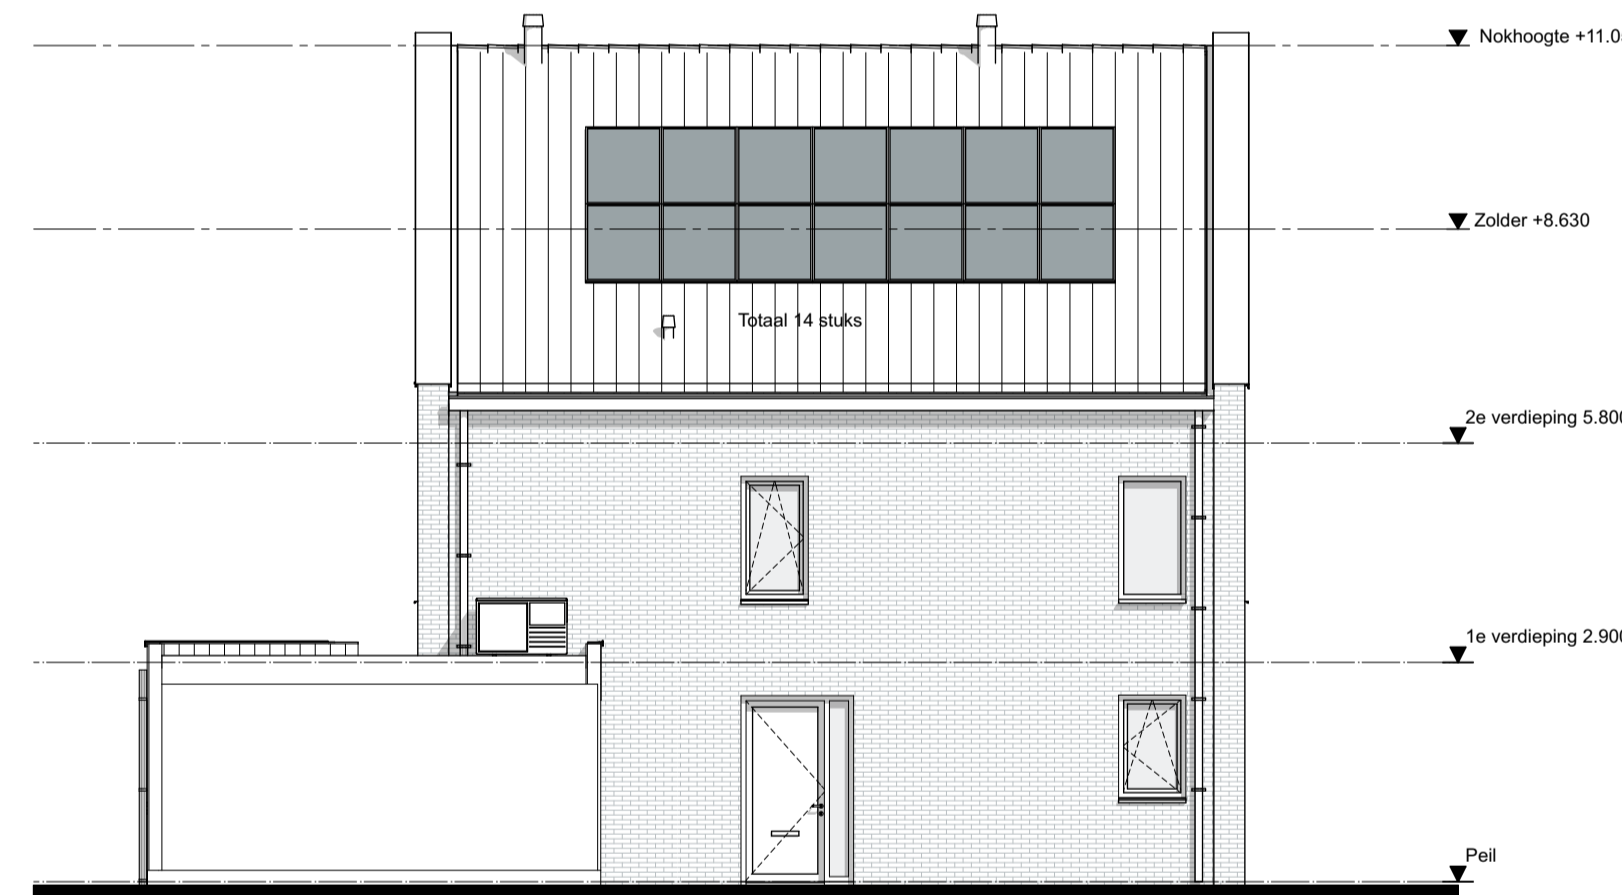


Linker zijgevel type C bnr 135, 137 & 139

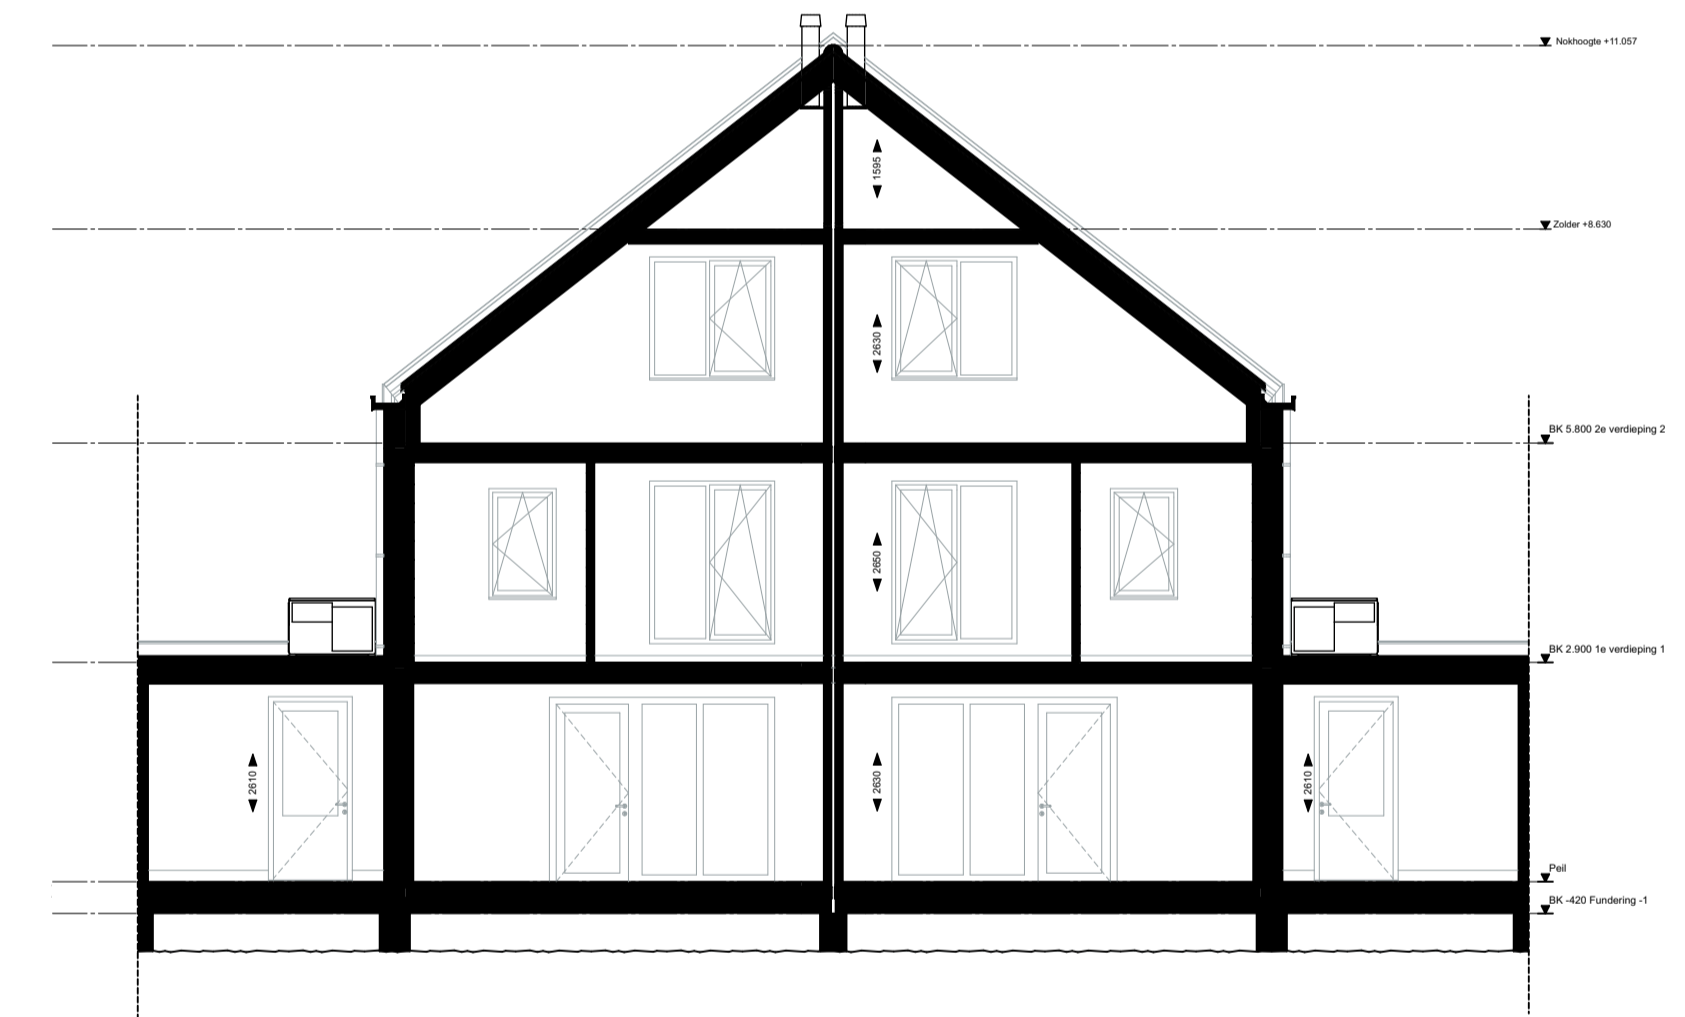

Doorsnede A-A

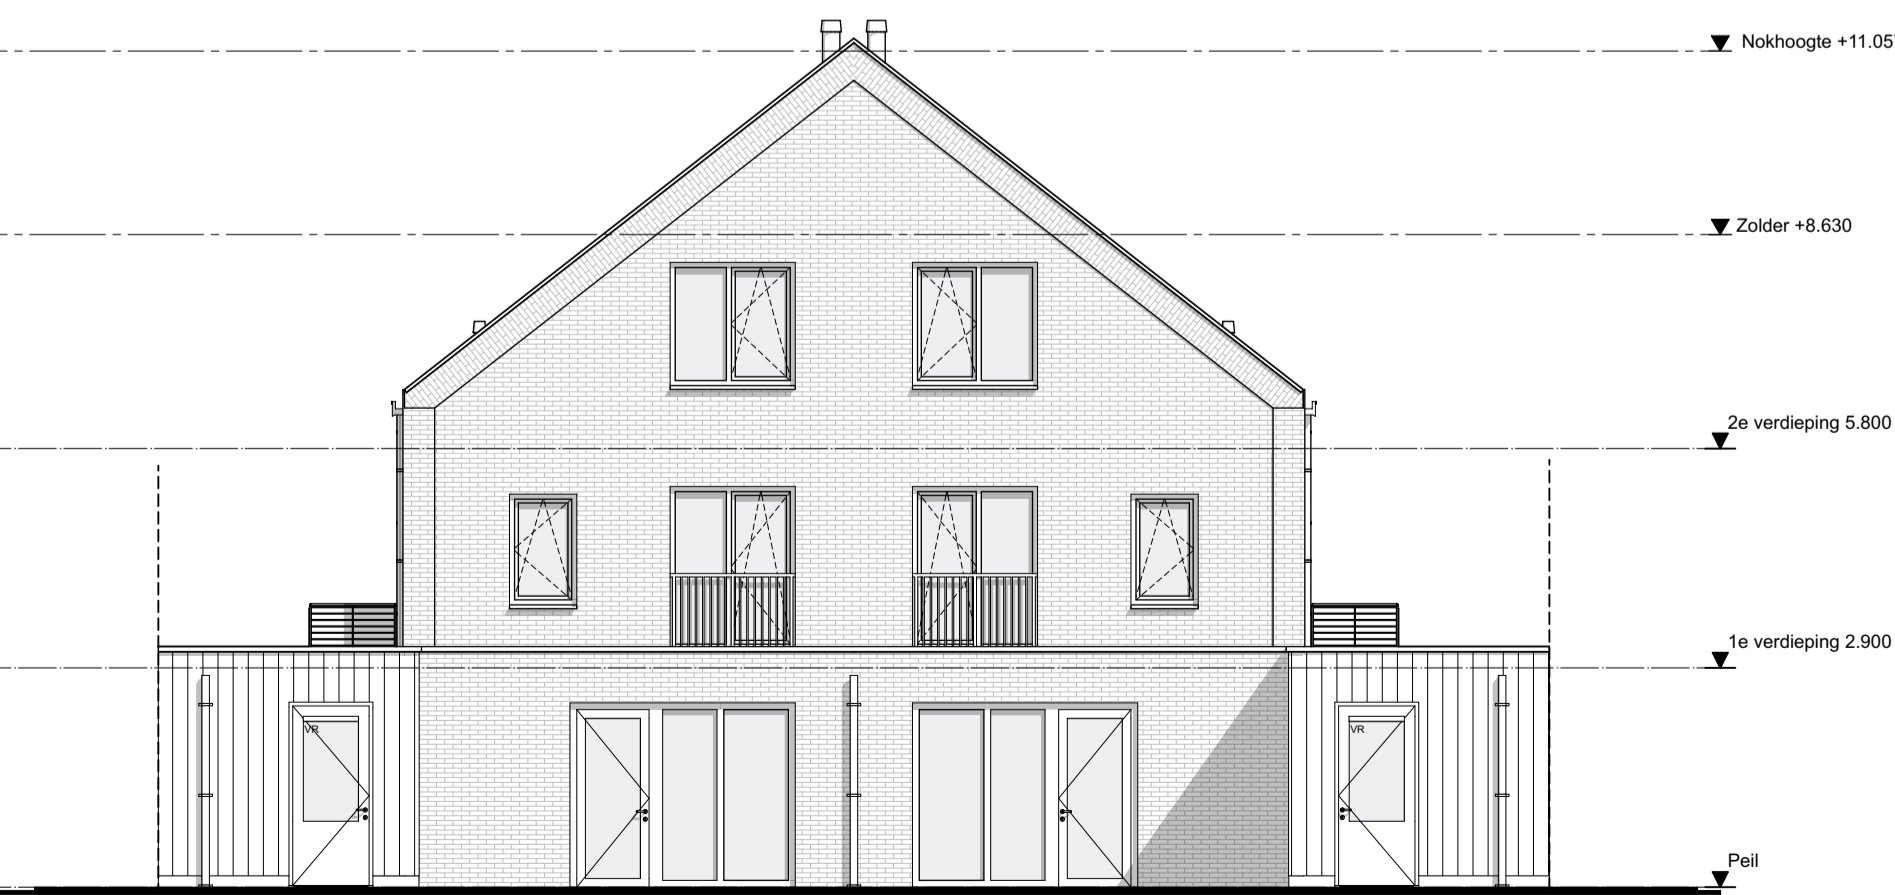

Achtergevel type C bnr 134 t/m 139

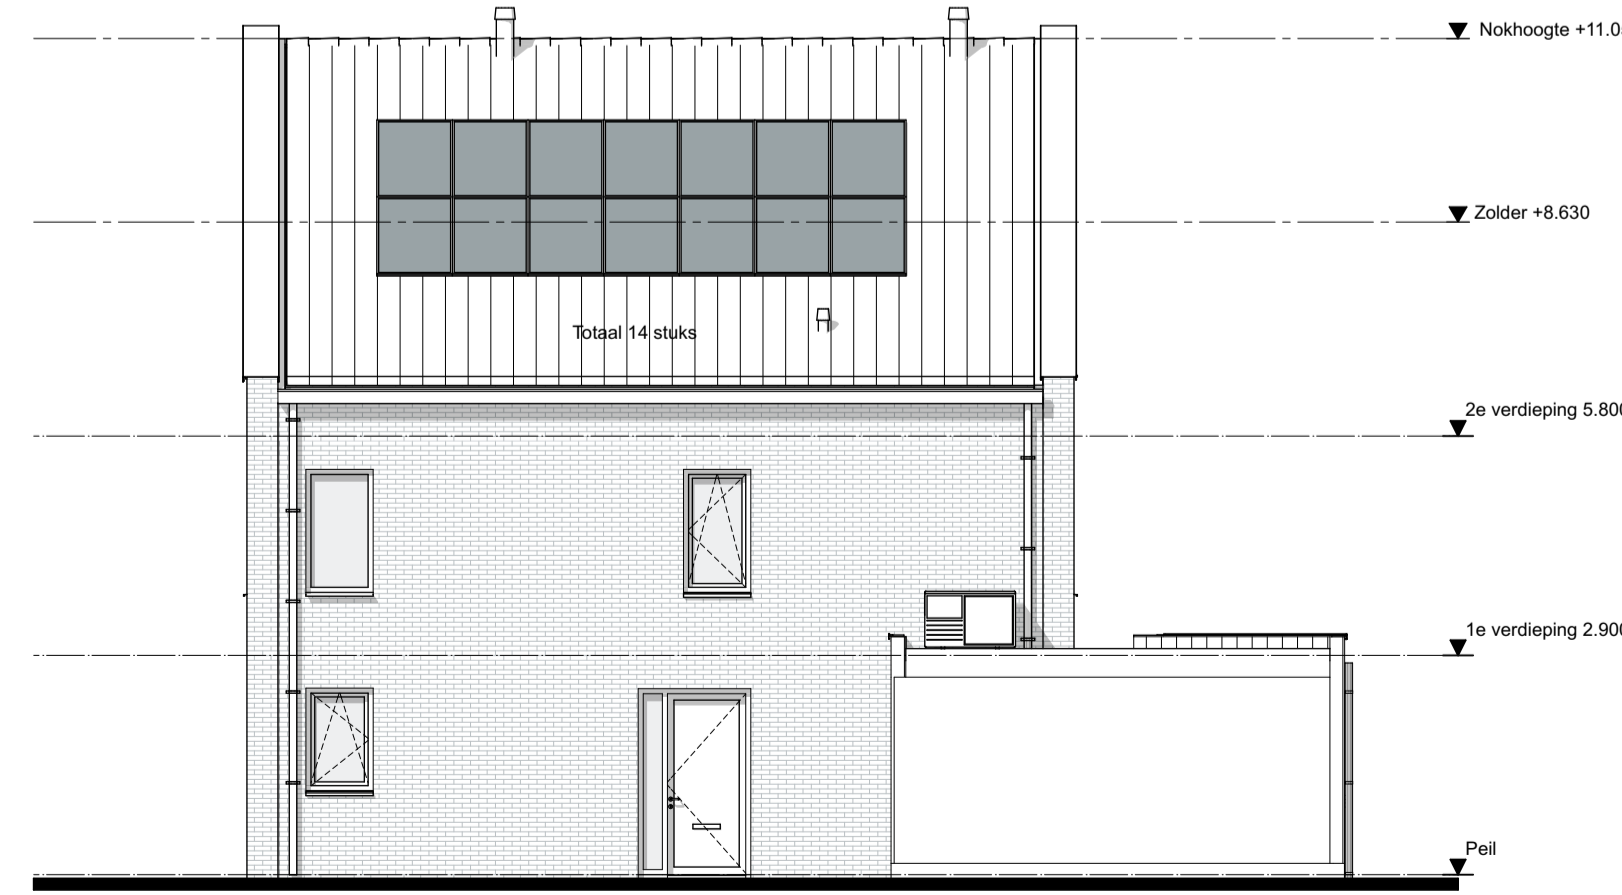

Rechter zijgevel type C 134, 136 & 138



ag nova
ARCHITECTEN

AGNOVA Architecten
Paulus Borstraat 43
3812 TA Amersfoort
038 455 4004
www.agnova.nl

project Drachtstervaart, Drachten
getekend 28-06-2022
gewijzigd 04-07-2022



VanWonen vastgoedontwikkeling
Willemsvaart 21
8019 AB Zwolle
038 303 3600
www.vanwonen.com

schaal 1:100, 1:2,41
formaat A1
werk 17584