




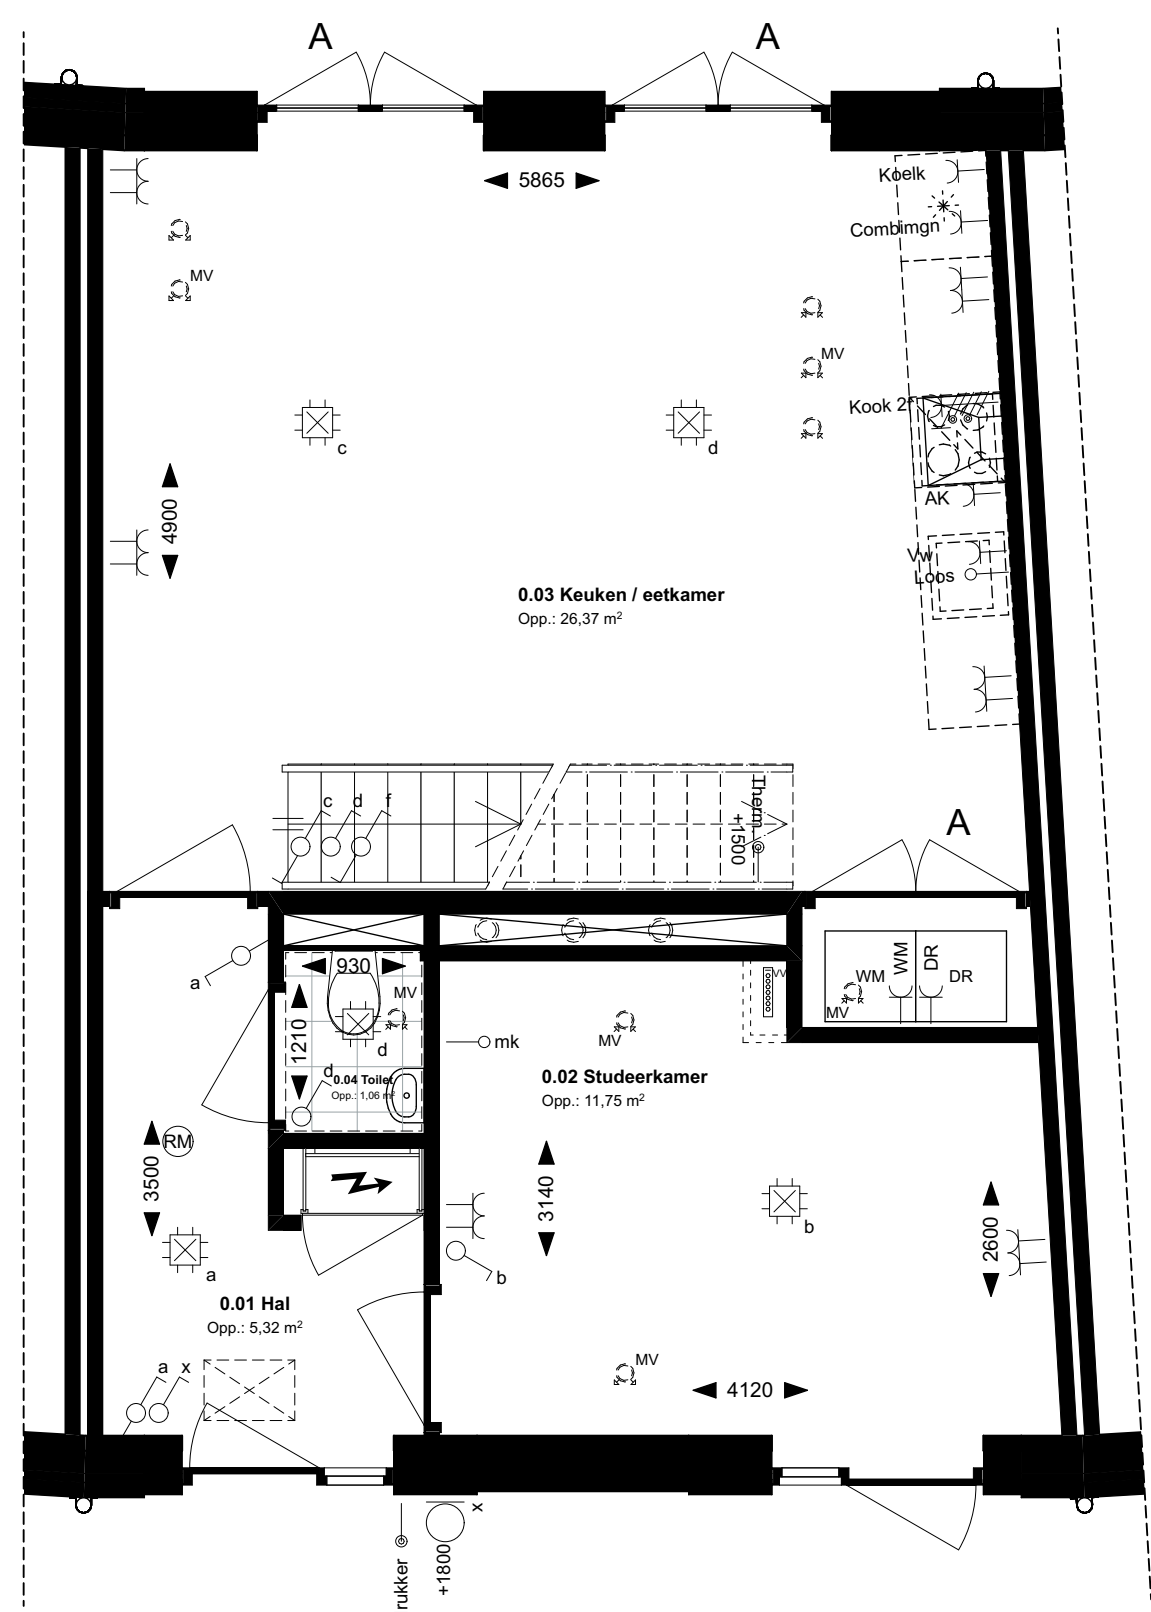


Begane grond

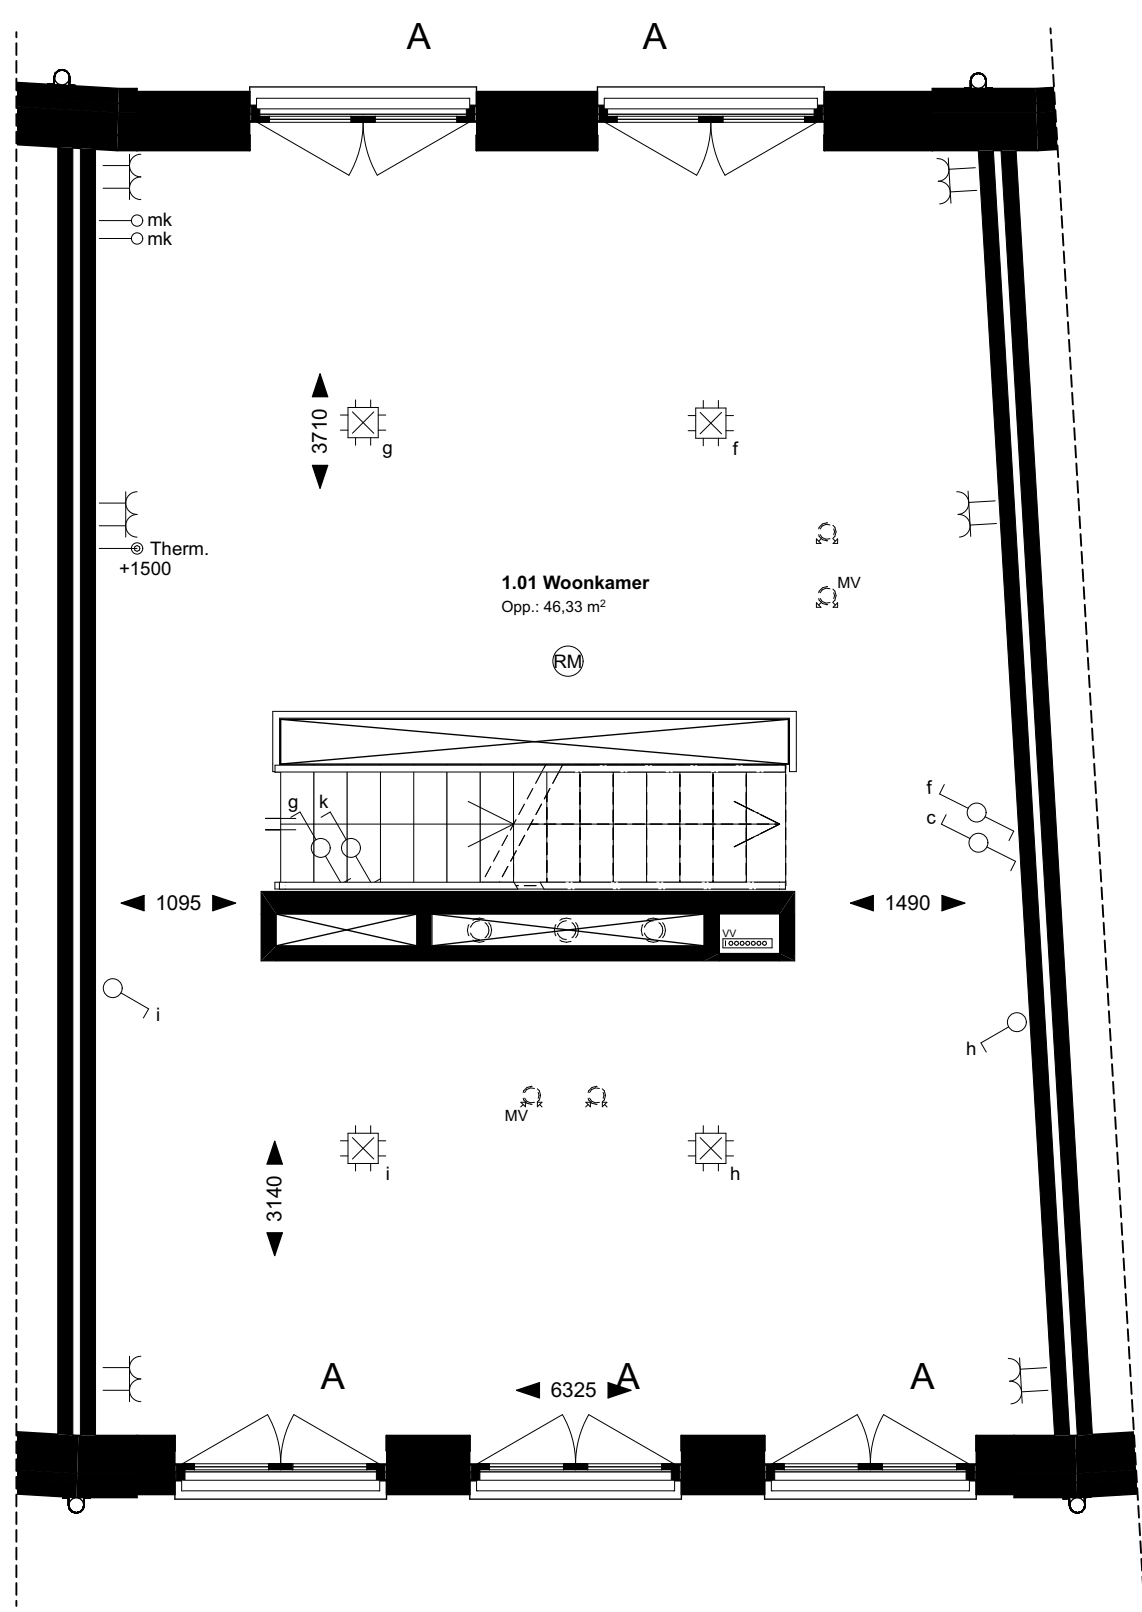


1e verdieping

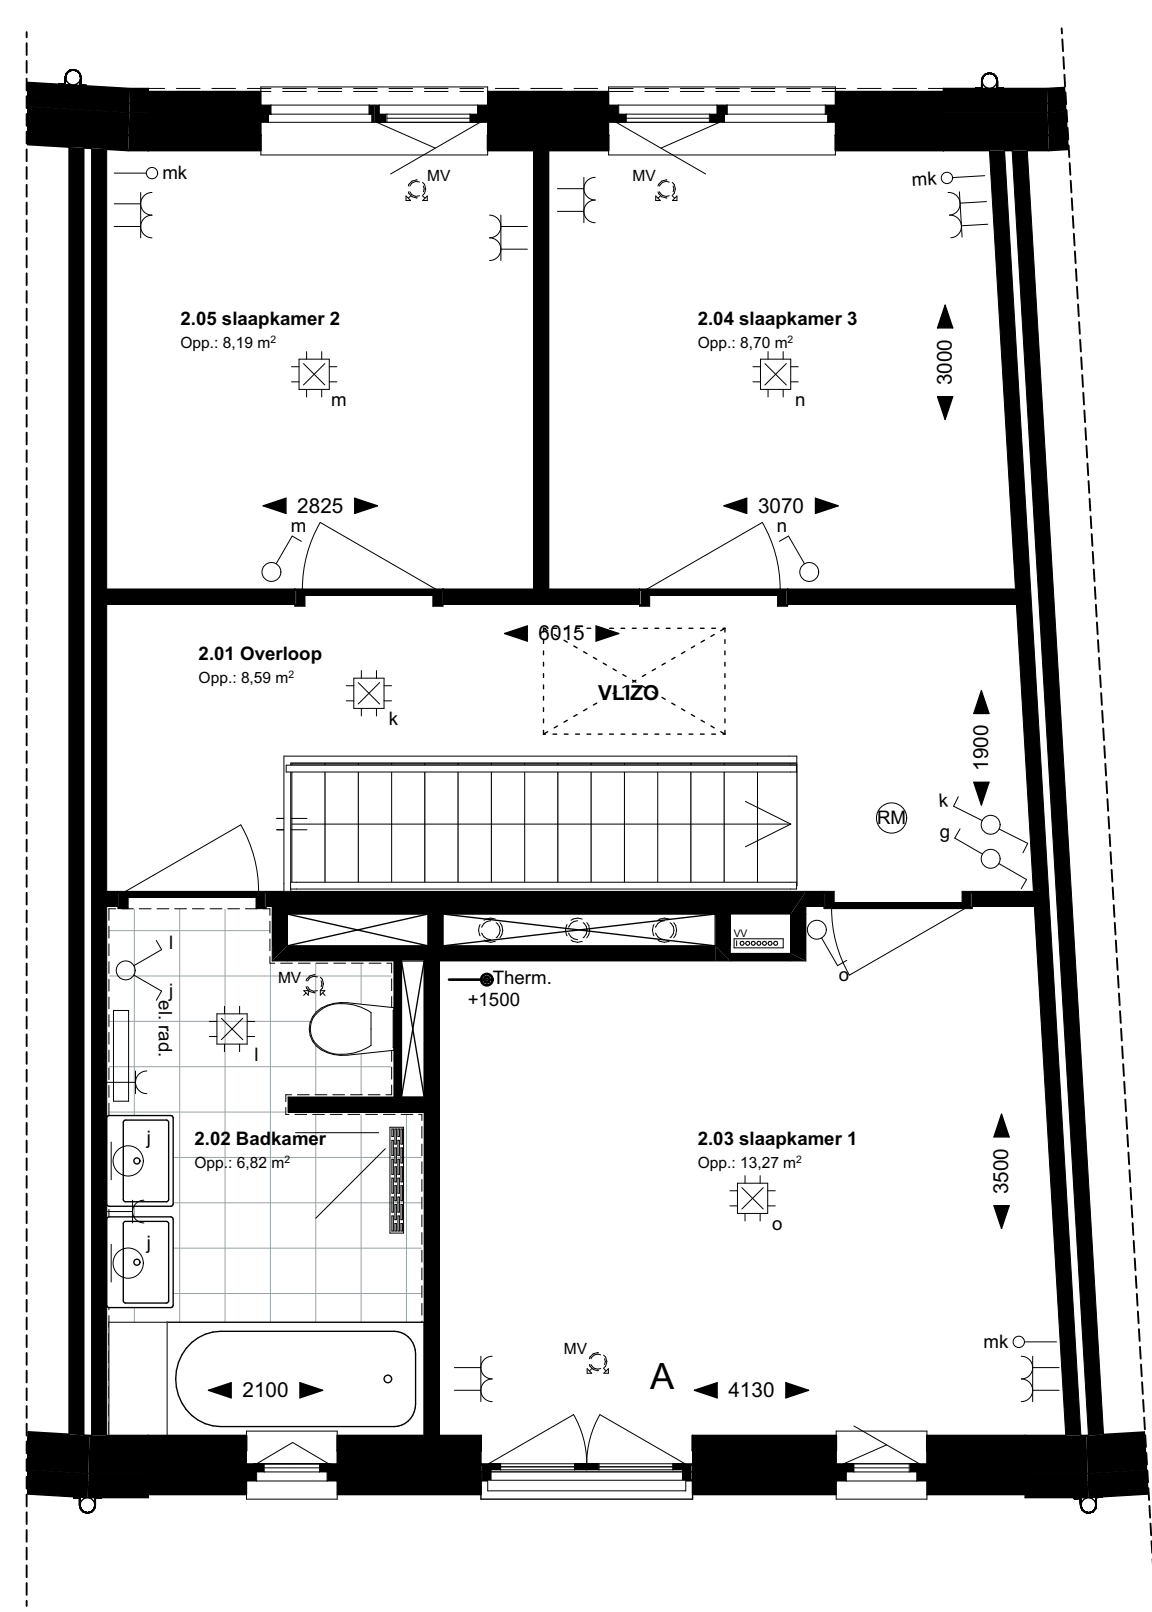

2e verdieping

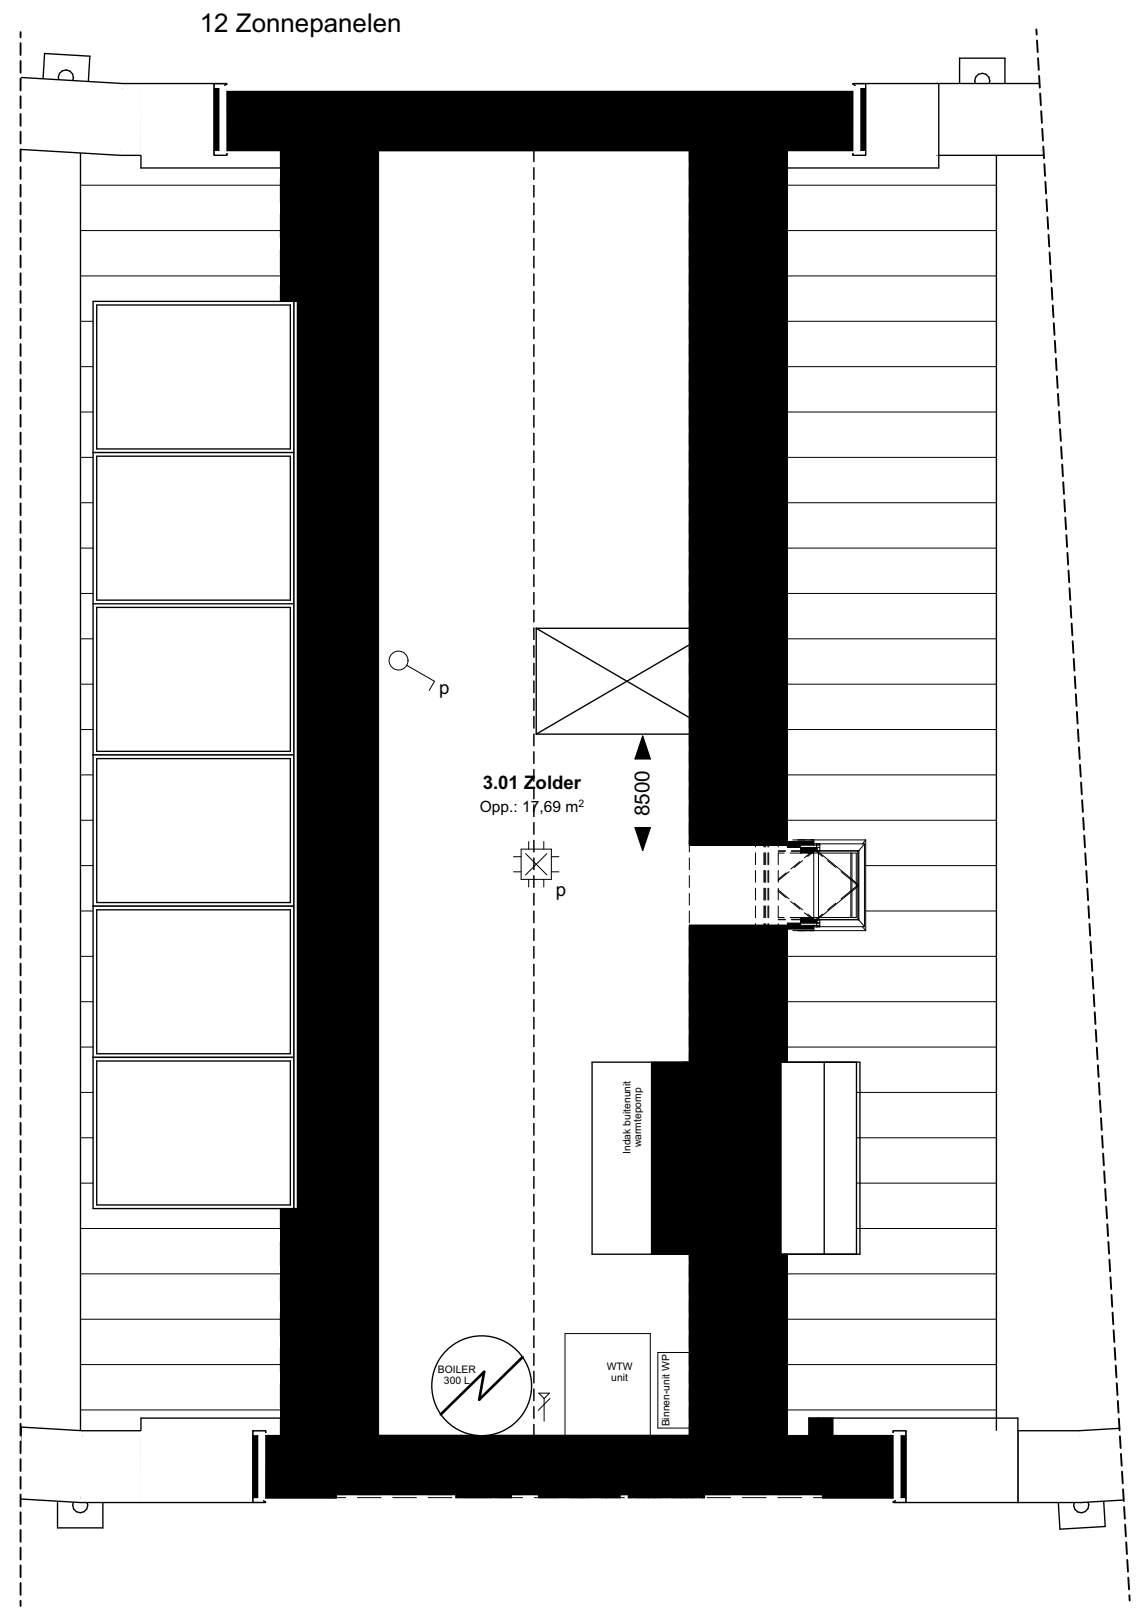


Zolder

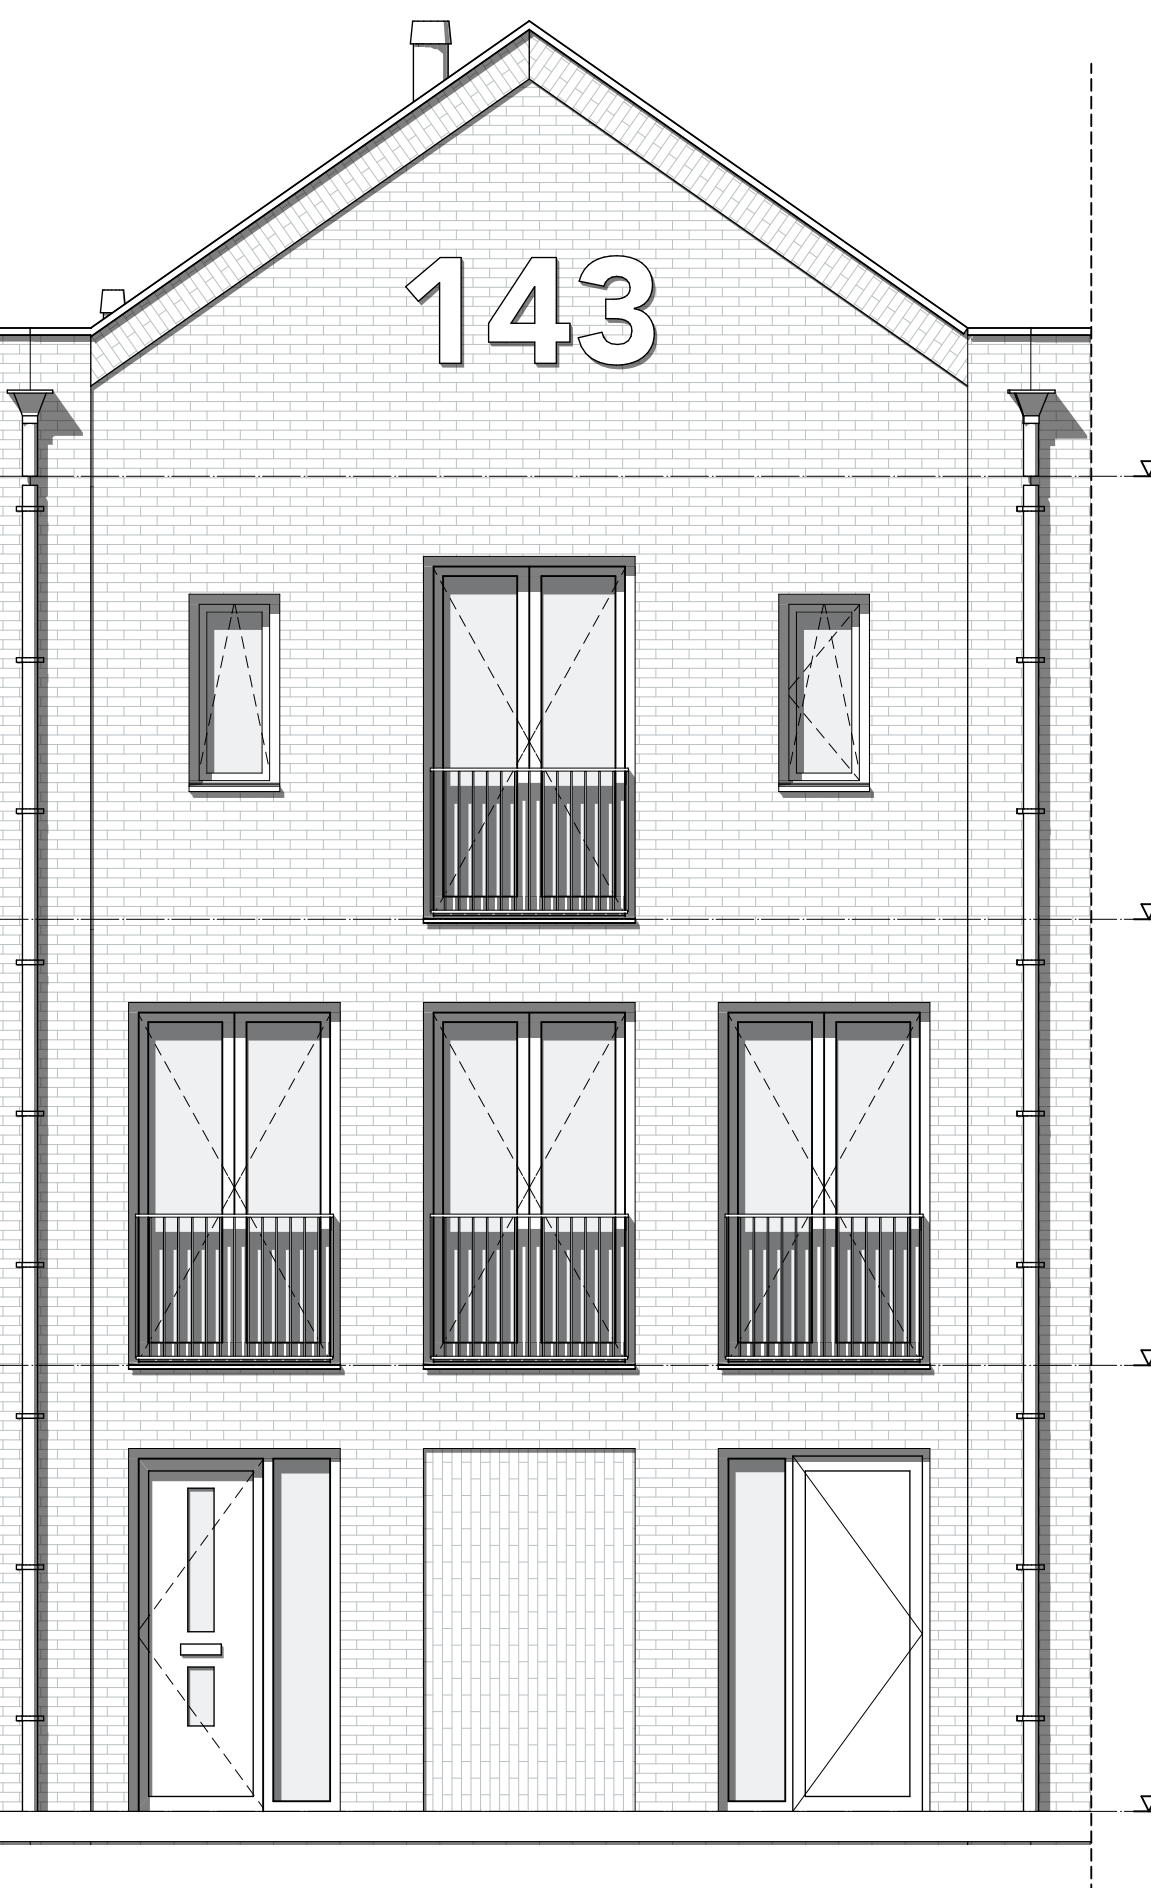

Voorgevel



Achtergevel

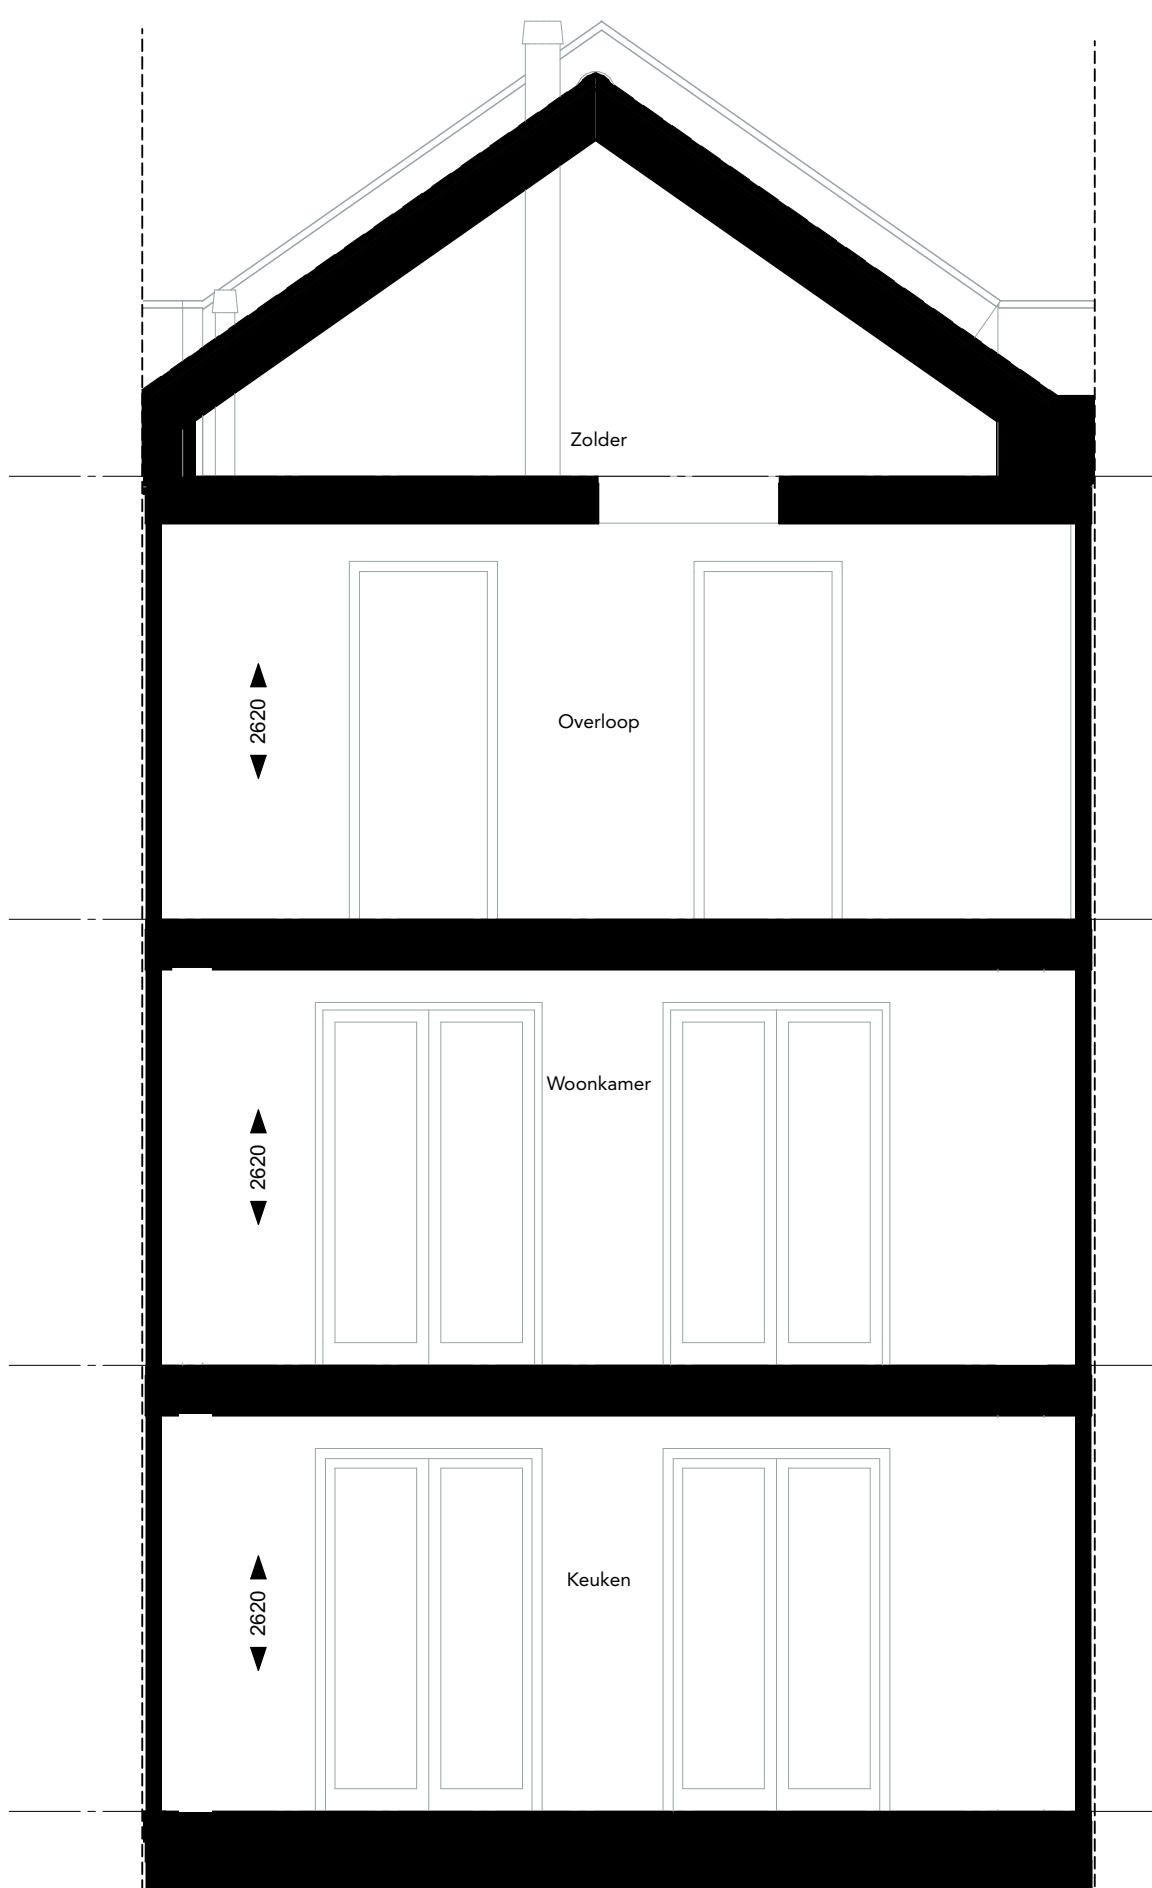

Doorsnede A schuin

Renvooi electra conform NEN 1010

Elektra	Aansluitpunten keuken/techniek	Symbolen sanitair/gas/water	Symbolenlijst verwarming
Elektrische aansluiting	Kookgroep 2f	Tappunt koud water	Vloerverwarmingsventilator
Elektrische aansluiting	aansluiting combimagnetron	Tappunt (koud + warm water)	elektrische radiator
Elektrische aansluiting	aansluiting koelkast	Afvoer/douchewater	Aansluiting warmtepomp
Elektrische aansluiting	aansluiting vaatwasser	Standaard	Boiler
Elektrische aansluiting	aansluiting wasmachine	Symbolen ventilatie	
Elektrische aansluiting	aansluiting afzuigkap	MV Afvoer mechanische ventilatie	
Elektrische aansluiting	aansluiting droger	MV Toevoer mechanische ventilatie	
Elektrische aansluiting	aansluiting wasmachine		
Elektrische aansluiting	thermostataansluiting		
Elektrische aansluiting	Tappunt incl. wasmachinelraan		
Elektrische aansluiting	Loze aansluiting (tot aan meterkast)		

