




Begane grond

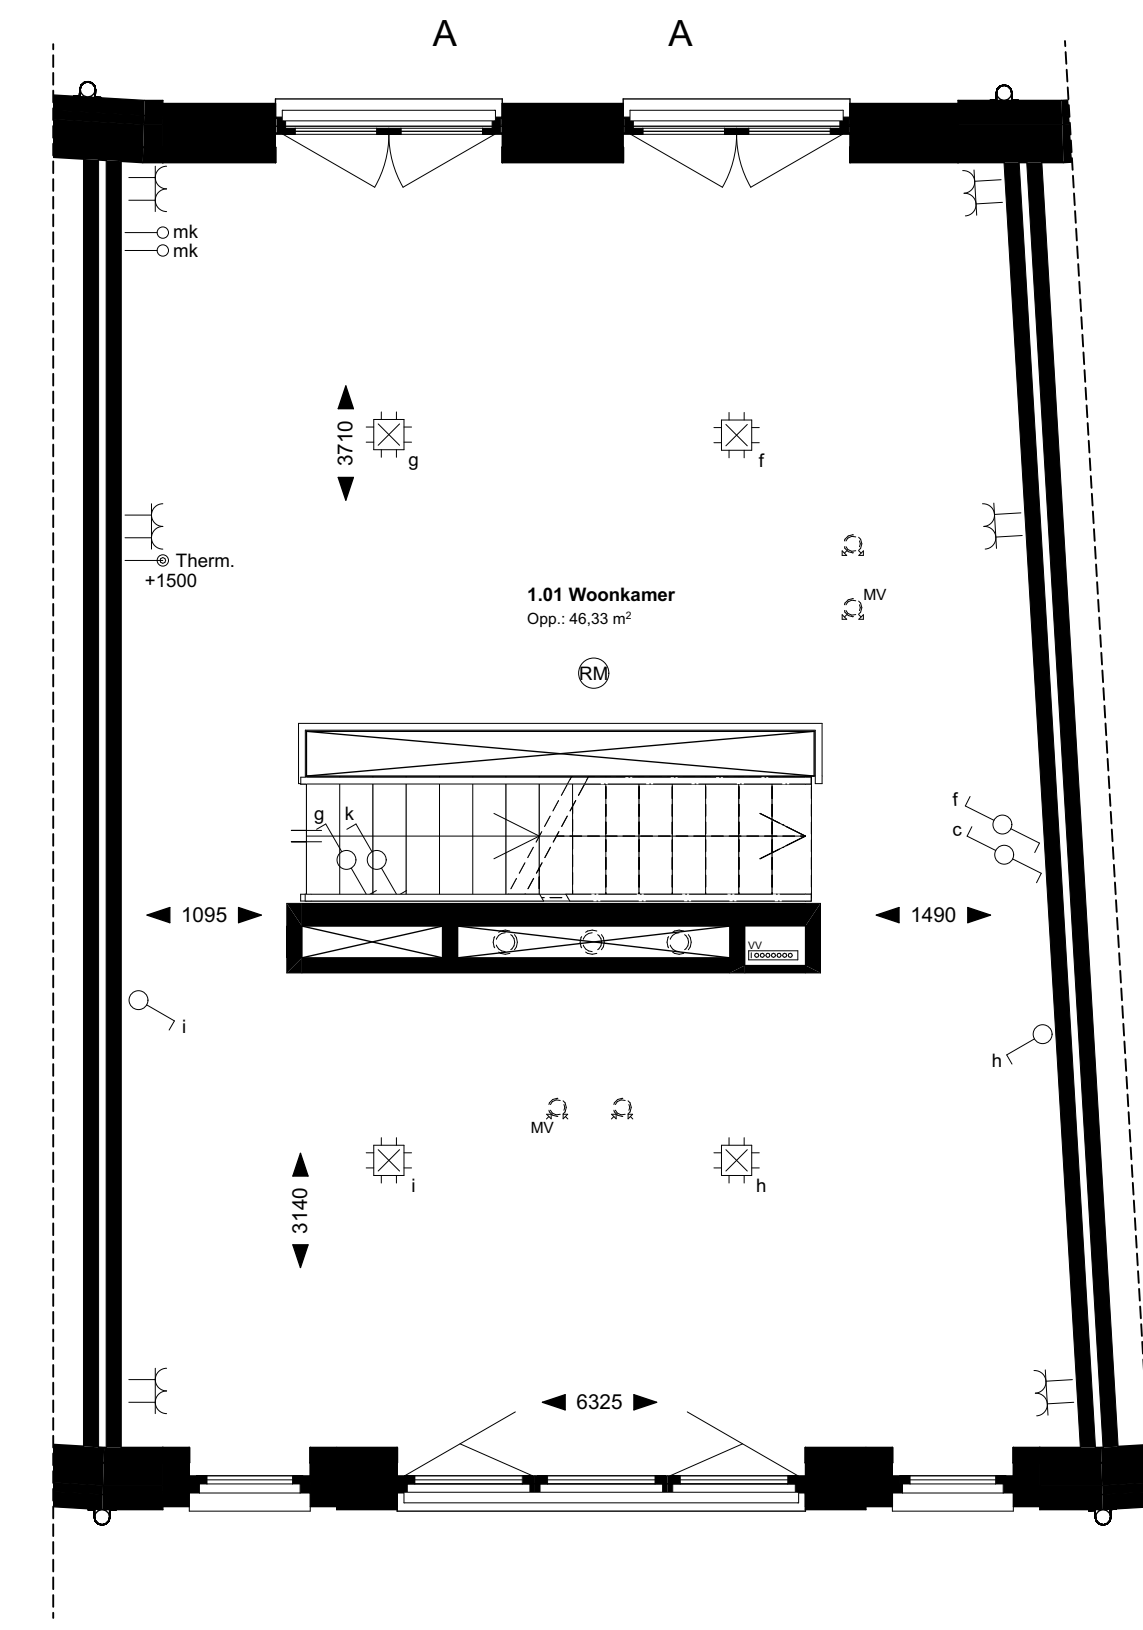

1e verdieping

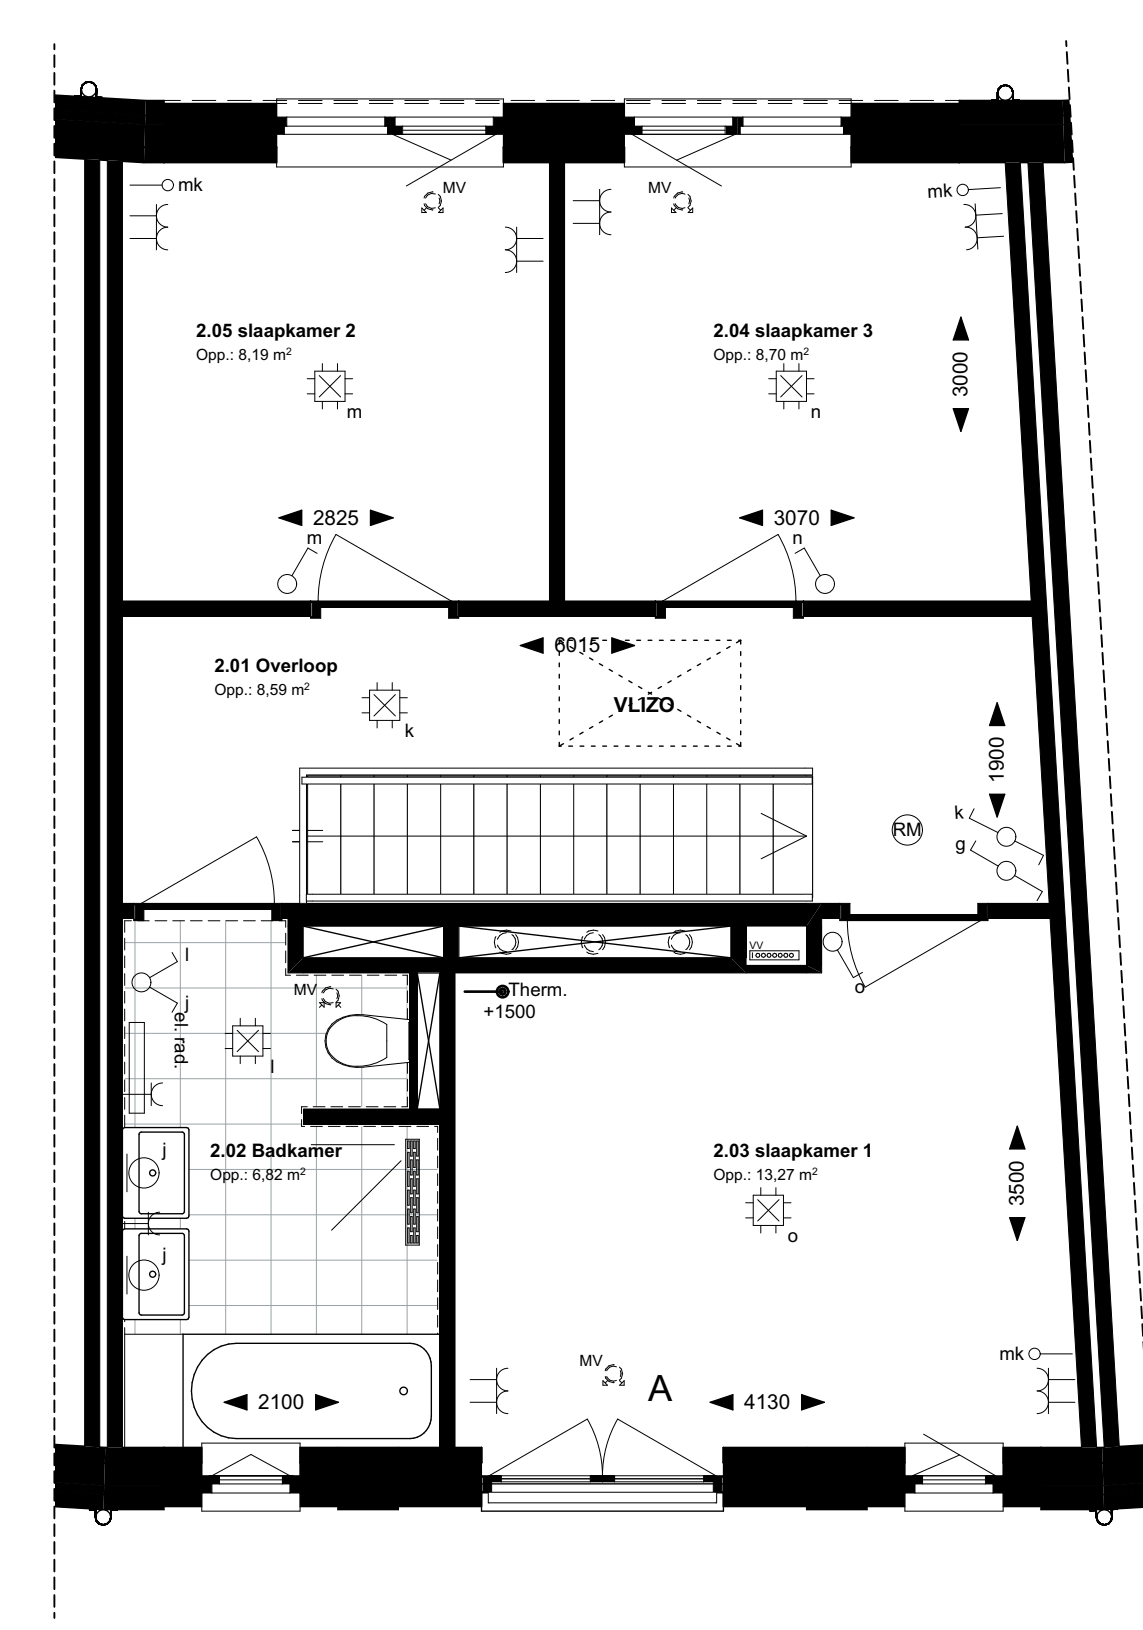

2e verdieping

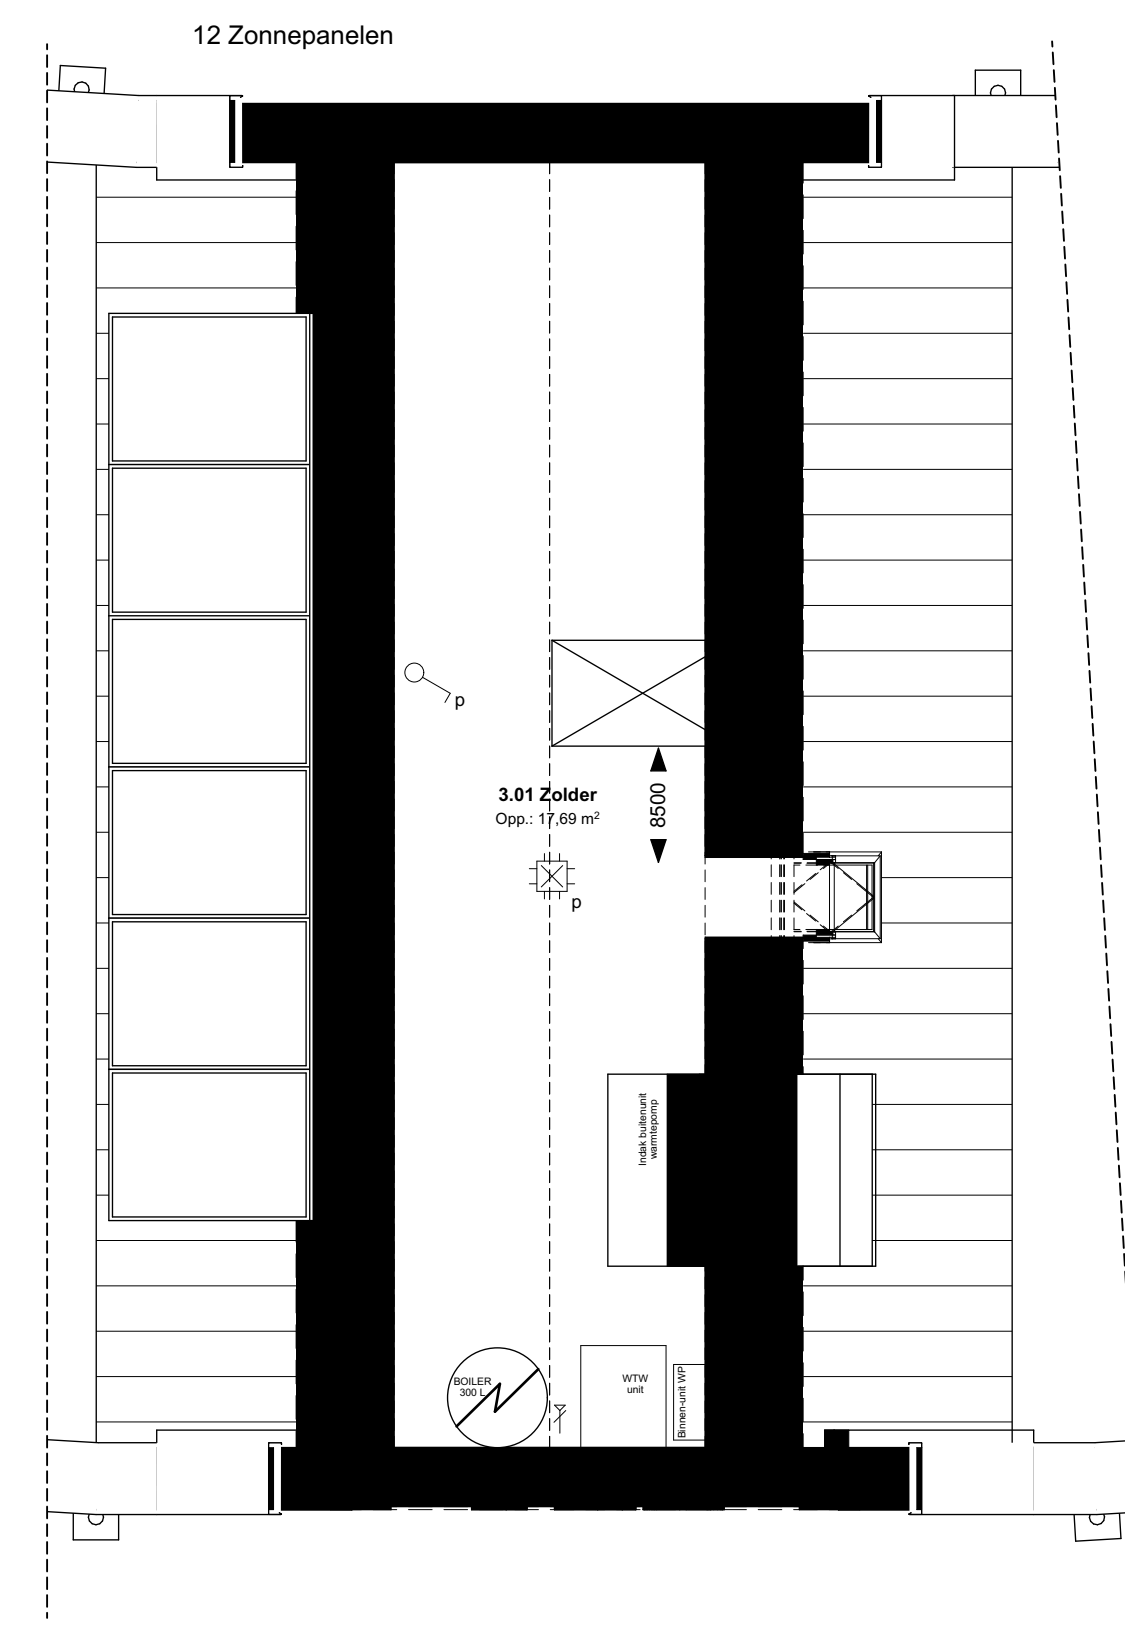


Zolder



Voorgevel



Achtergevel

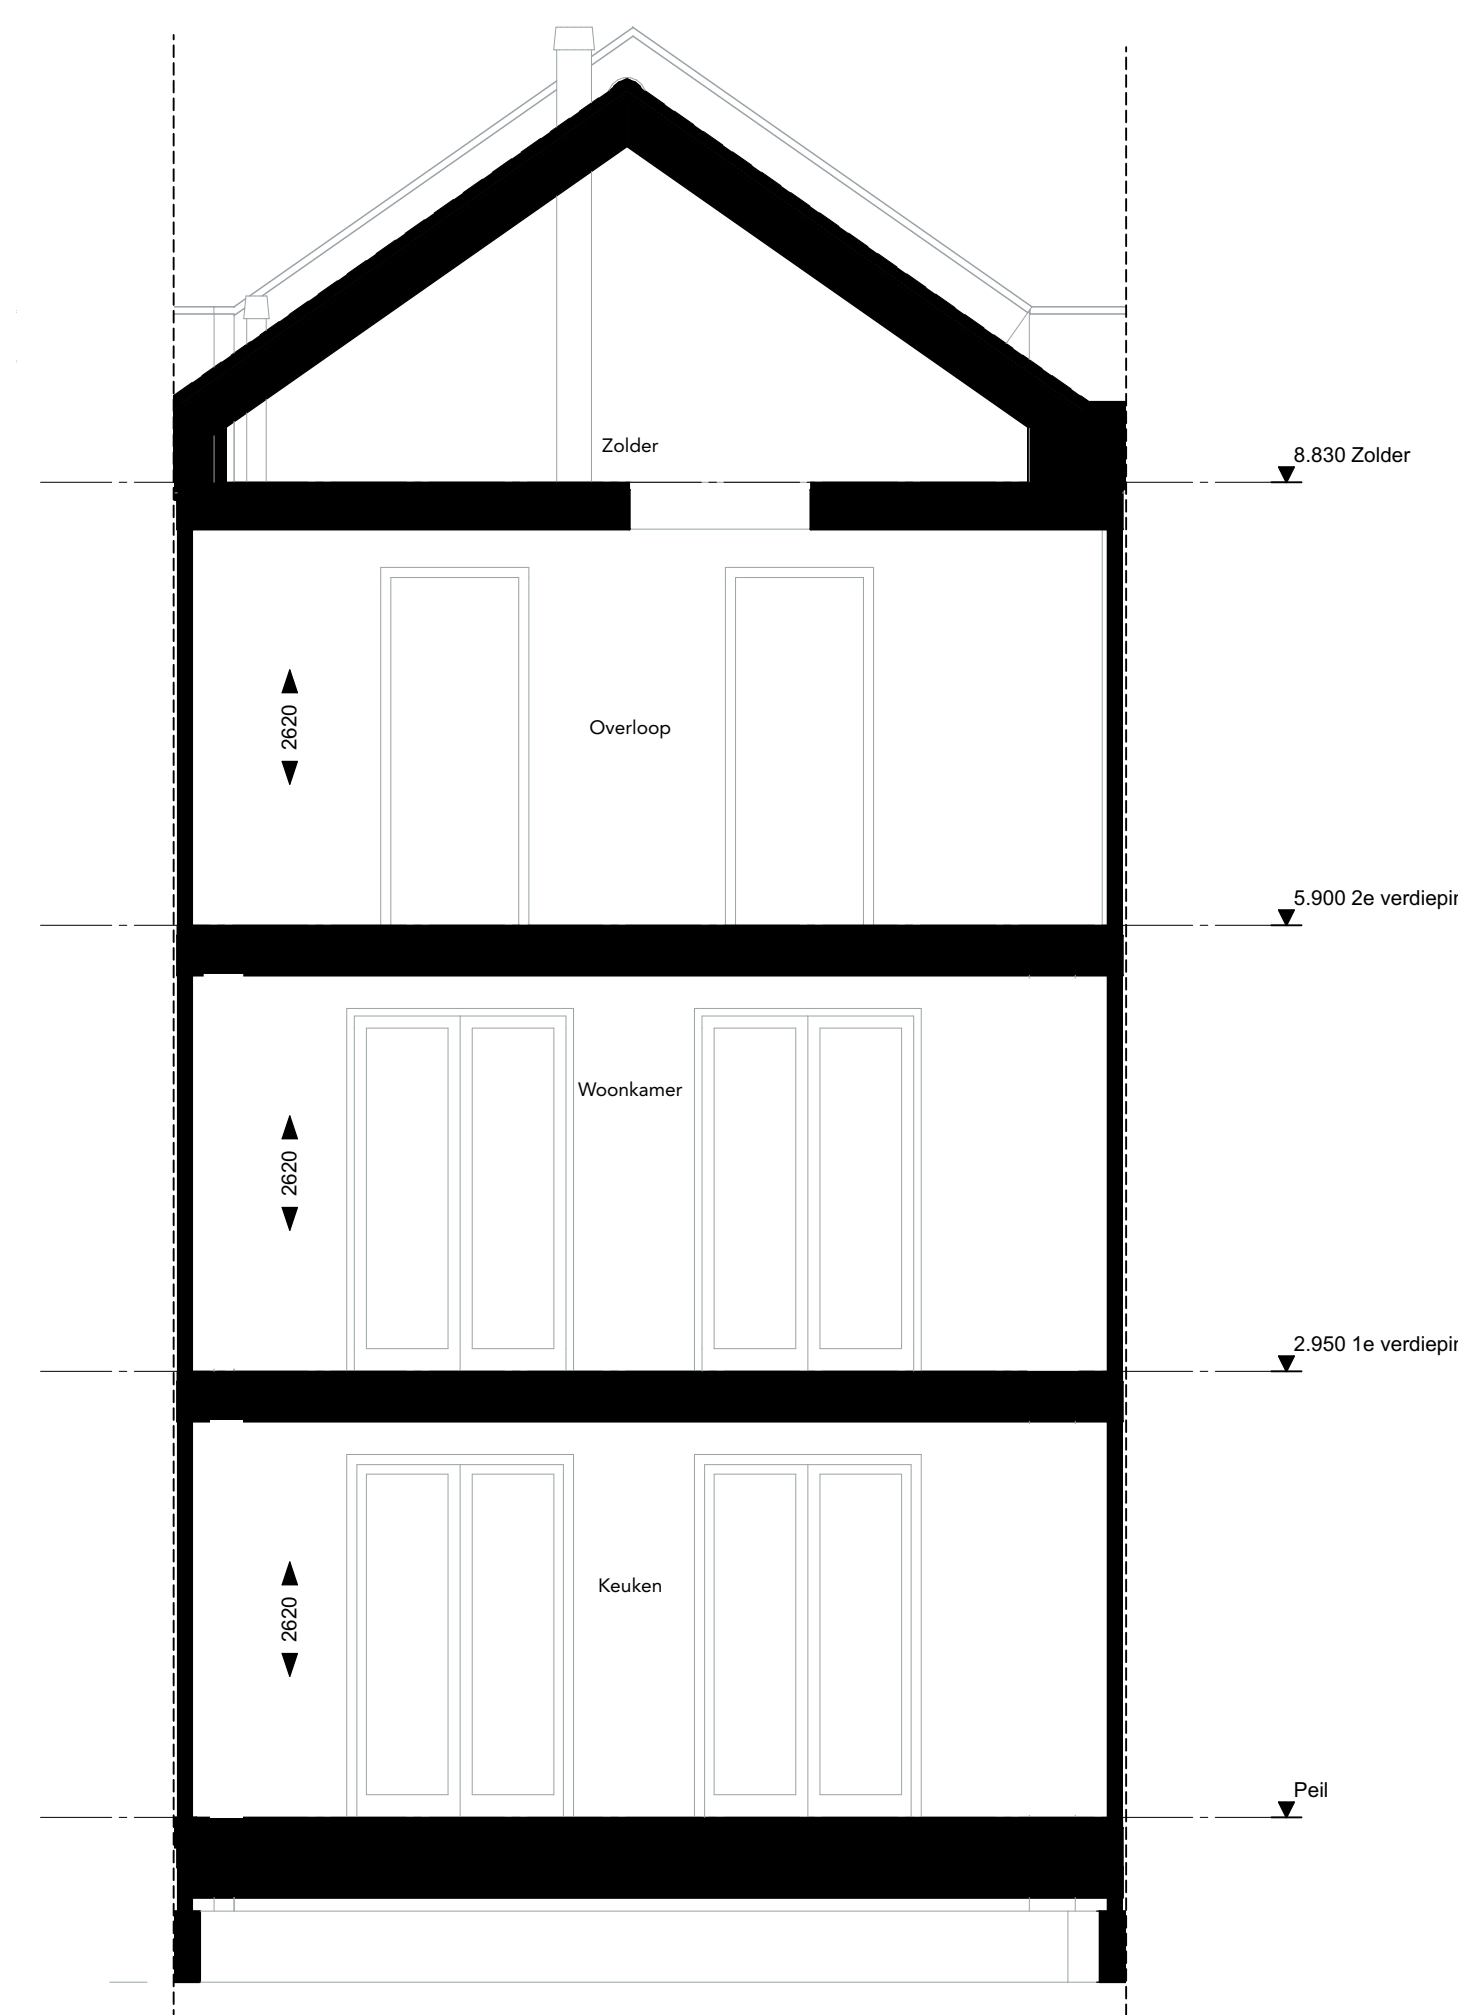

Doorsnede A schuin

Renvooi electra conform NEN 1010

Elektra	Aansluitpunten keuken/techniek	Symbolen sanitair/gas/water	Symbolenlijst verwarming
⊙ Bel	⊙ Kookgroep Zf	⊙ Tappunt koud water	⊙ Vloerverwarmingverdelers
⊙ Wandtapppunt	⊙ aansluiting combinatie	⊙ Tappunt (koud + warm water)	⊙ elektrische radiator
⊙ Aansluitpunt armatuur	⊙ aansluiting koelkast	⊙ Afvoer (koud) drain	⊙ aansluiting warmtepomp
⊙ Pijfdoelwitpunt	⊙ aansluiting vaatwasser	⊙ Standaard	⊙ Boilervat
⊙ enkelpolige schakelaar	⊙ aansluiting wasmachine		
⊙ tweepolige schakelaar	⊙ aansluiting afzuigkap		
⊙ wasmachteschakelaar	⊙ aansluiting droger		
⊙ dubbelzijdige schakelaar	⊙ aansluiting wasmachine		
⊙ enkele wandcontactdoos geaard	⊙ aansluiting verwarming		
⊙ dubbele wandcontactdoos geaard	⊙ Thermisteaansluiting		
⊙ rookmeter	⊙ Tappunt ind. wasmachtesleutel		
⊙ Pijfomvormer	⊙ Looz aansluiting (bij aan meterkast)		
		Symbolen ventilatie	
		⊙ Afvoer mechanische ventilatie	
		⊙ Toevoer mechanische ventilatie	

