




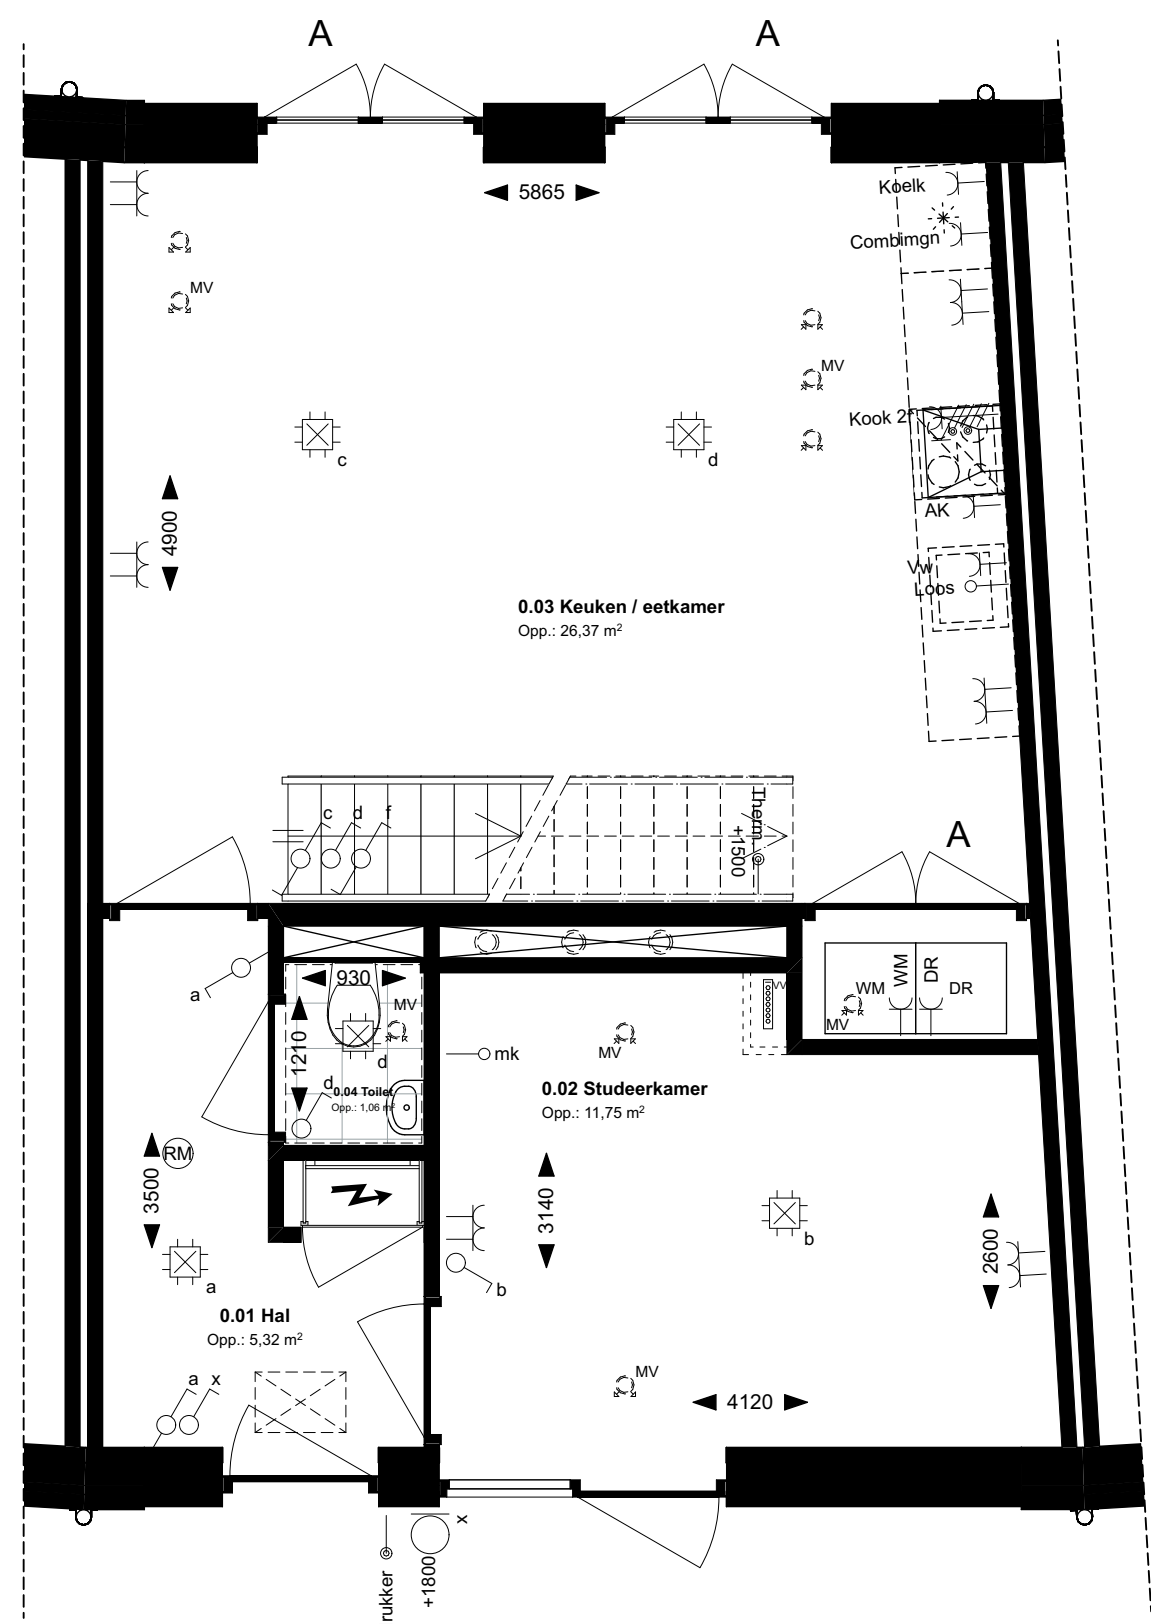


Begane grond

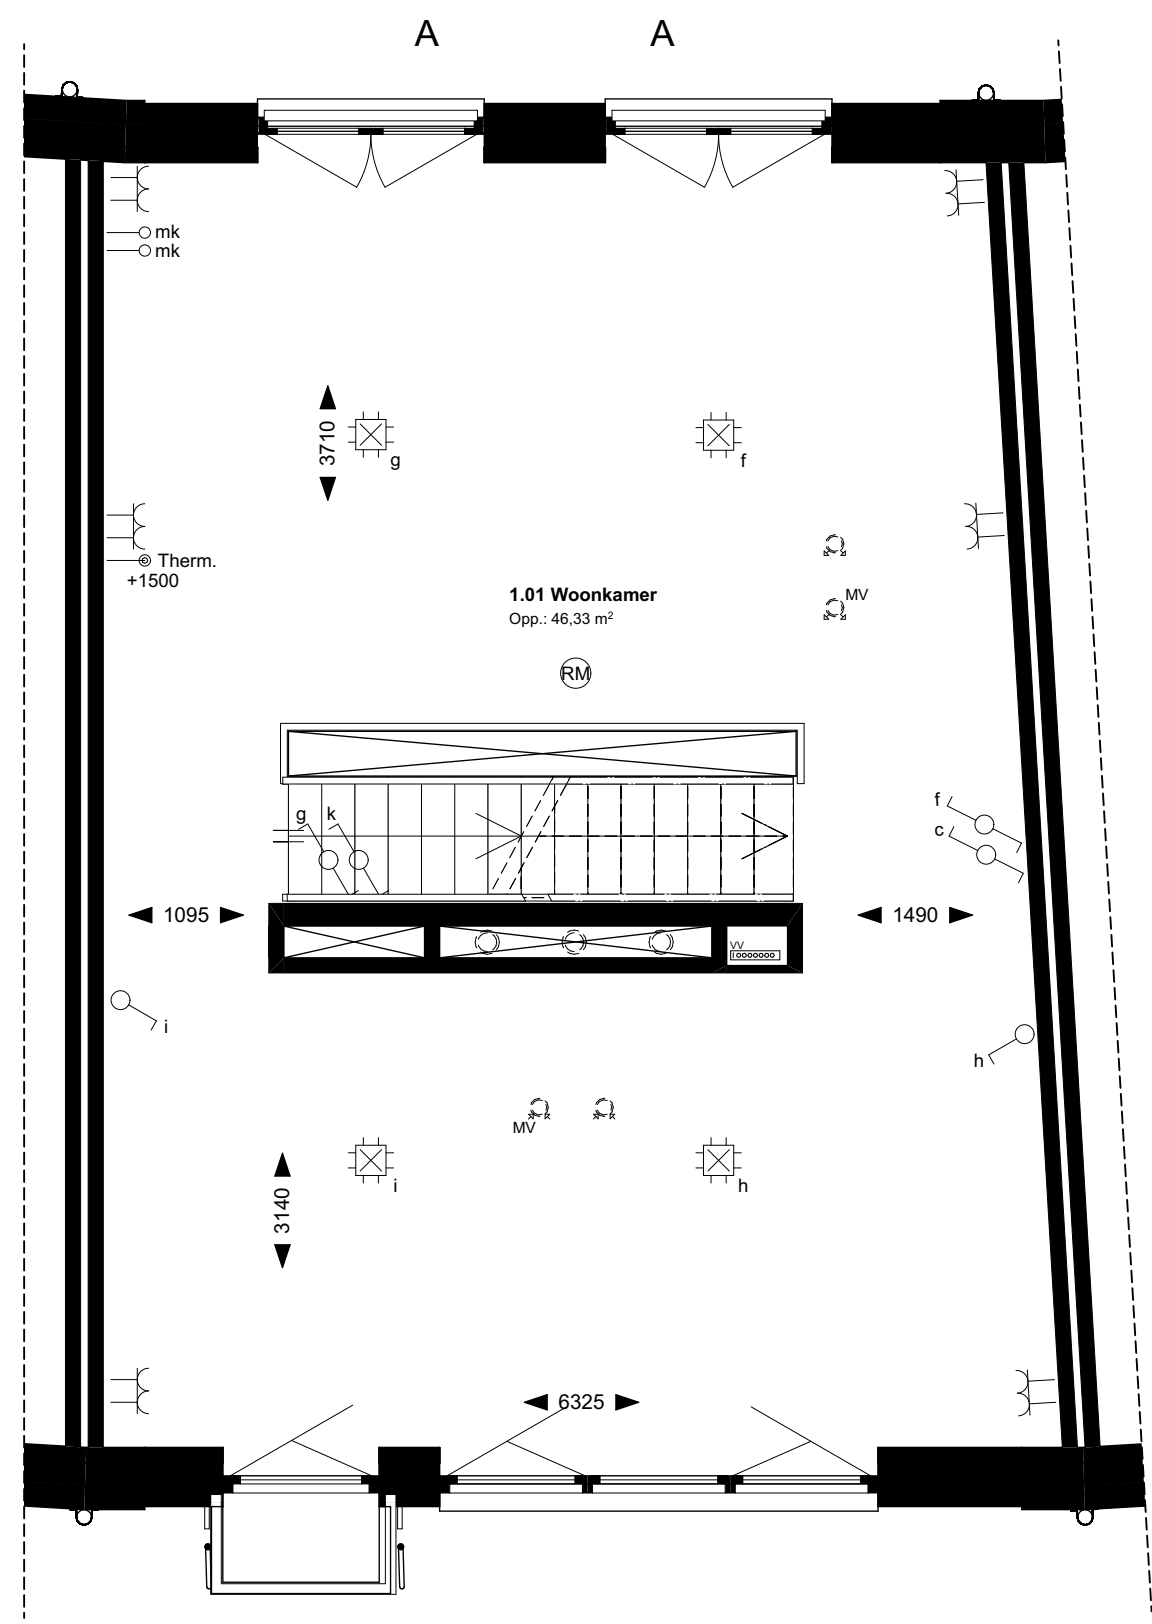

1e verdieping

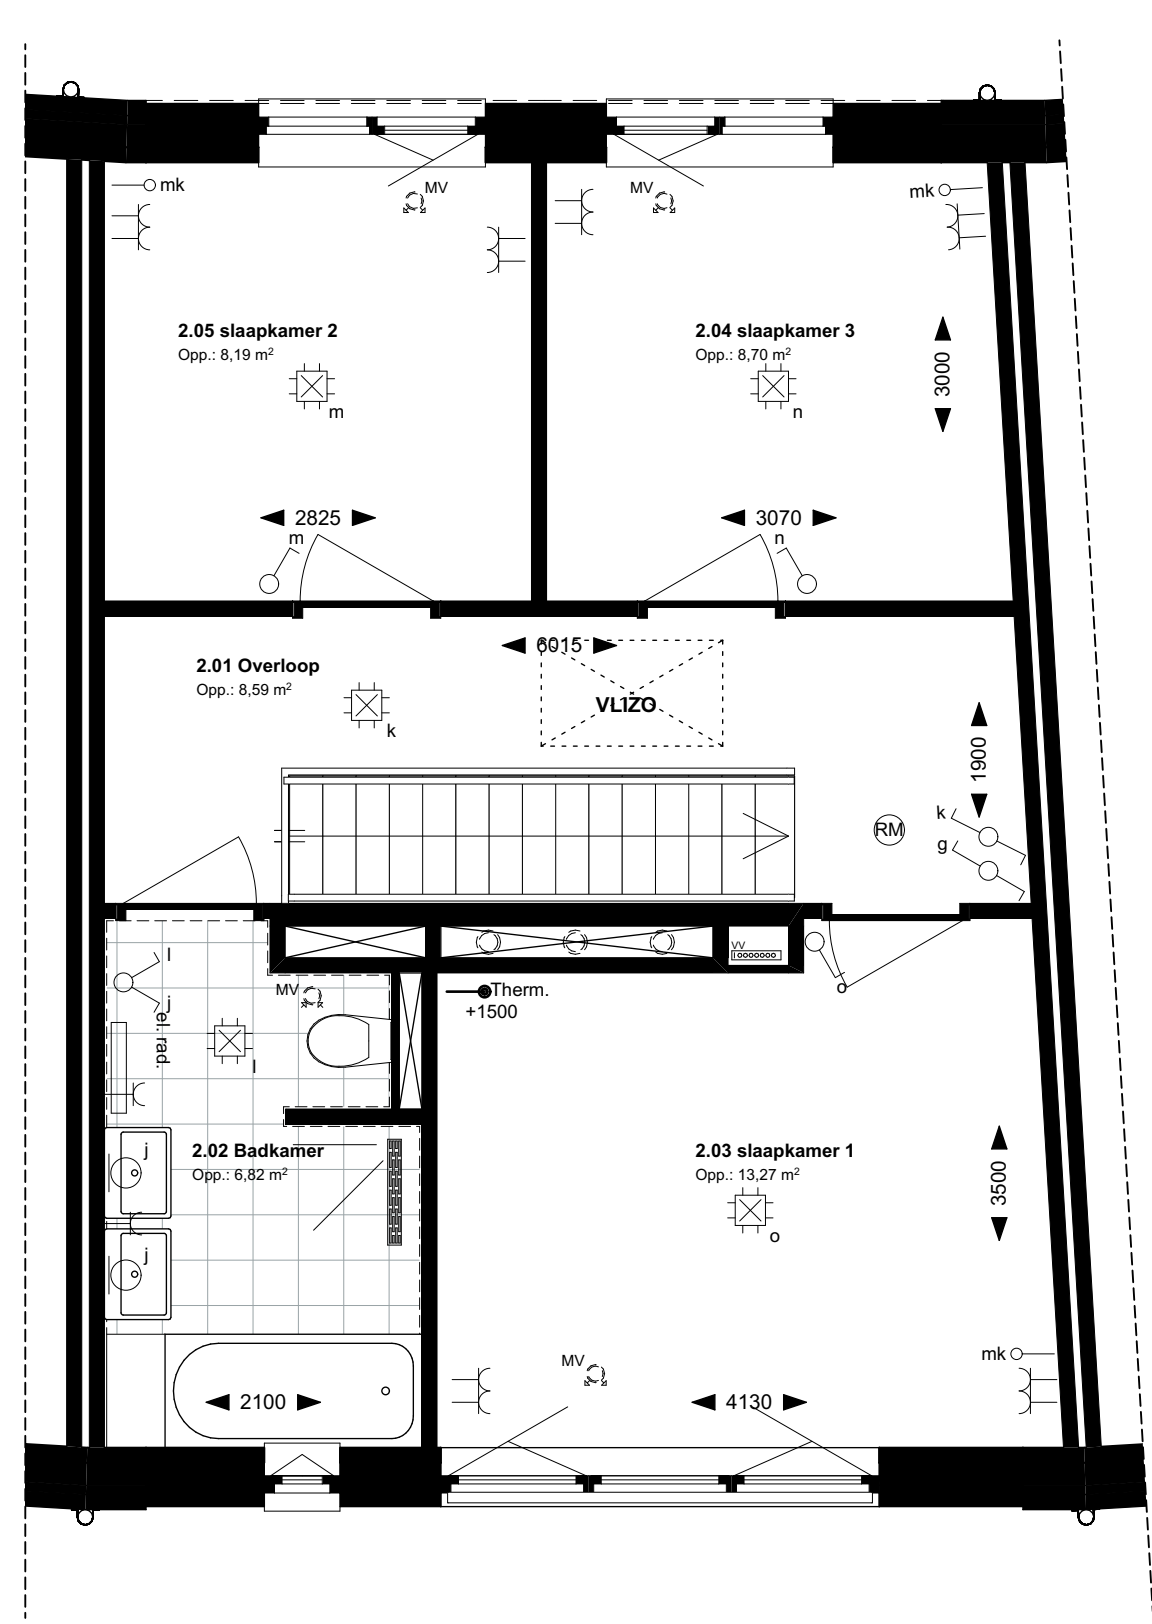

2e verdieping

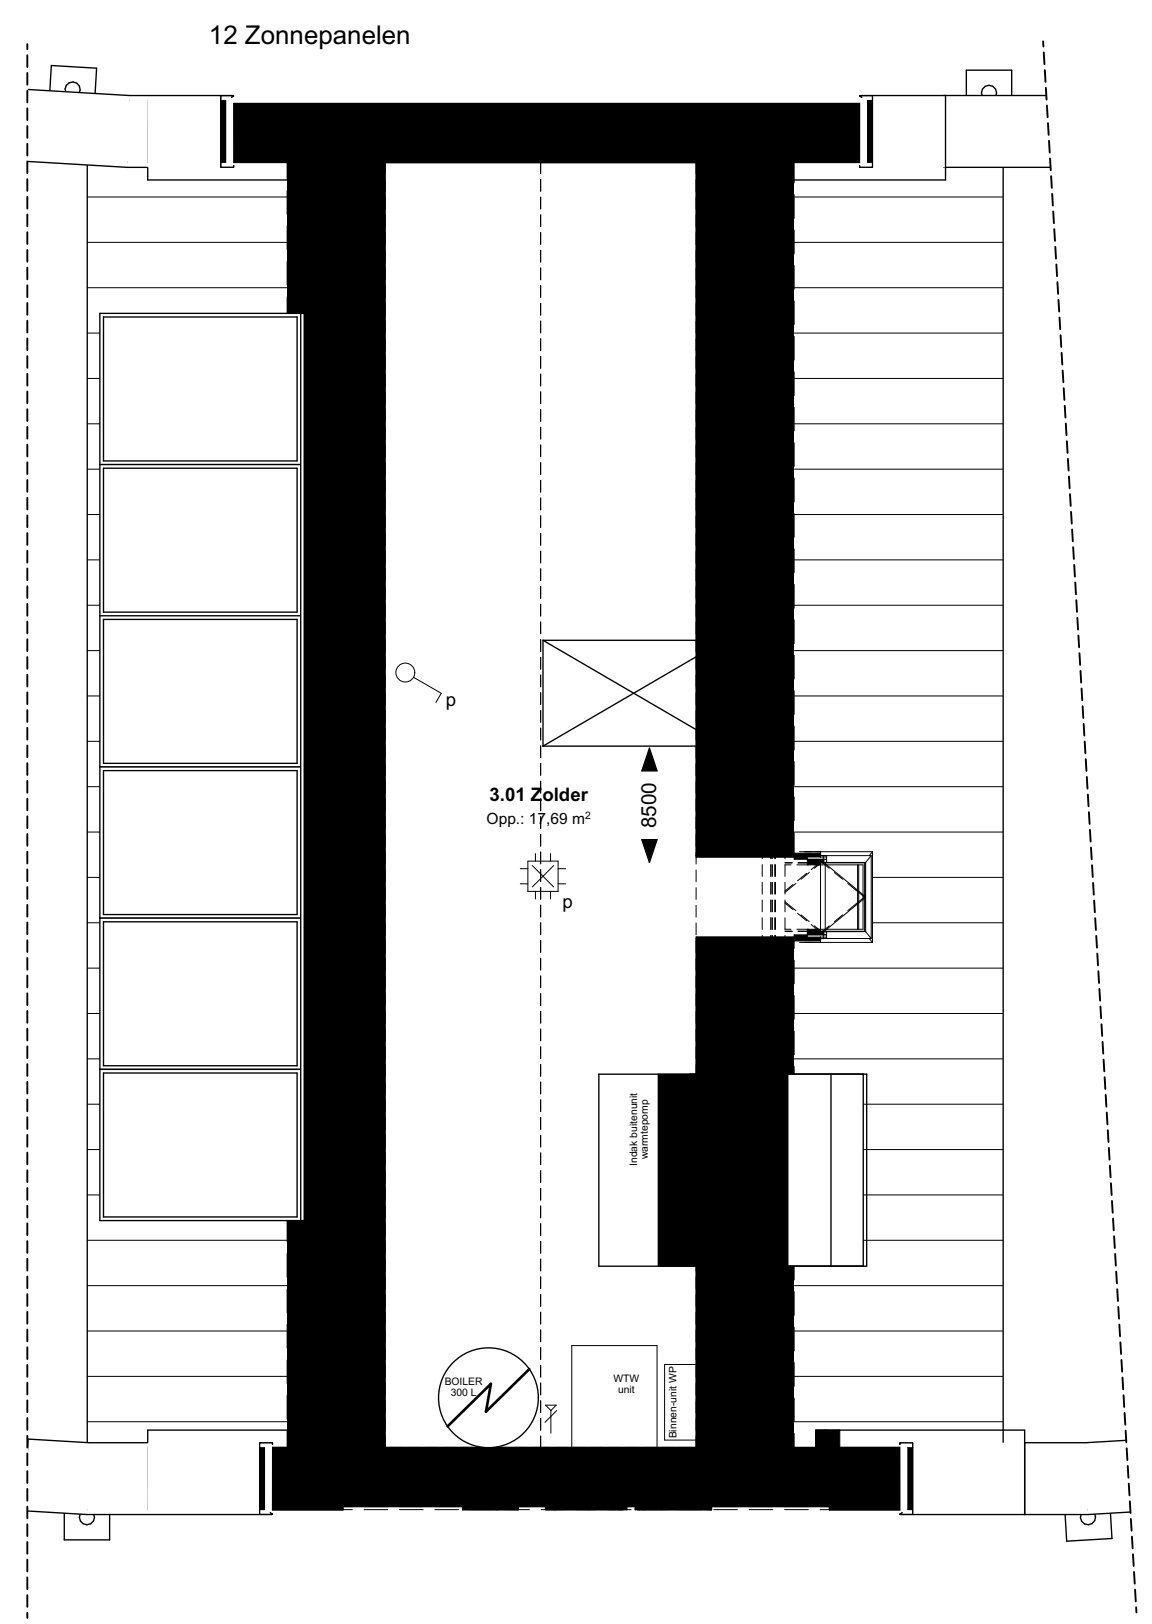


Zolder




Voorgevel



Achtergevel

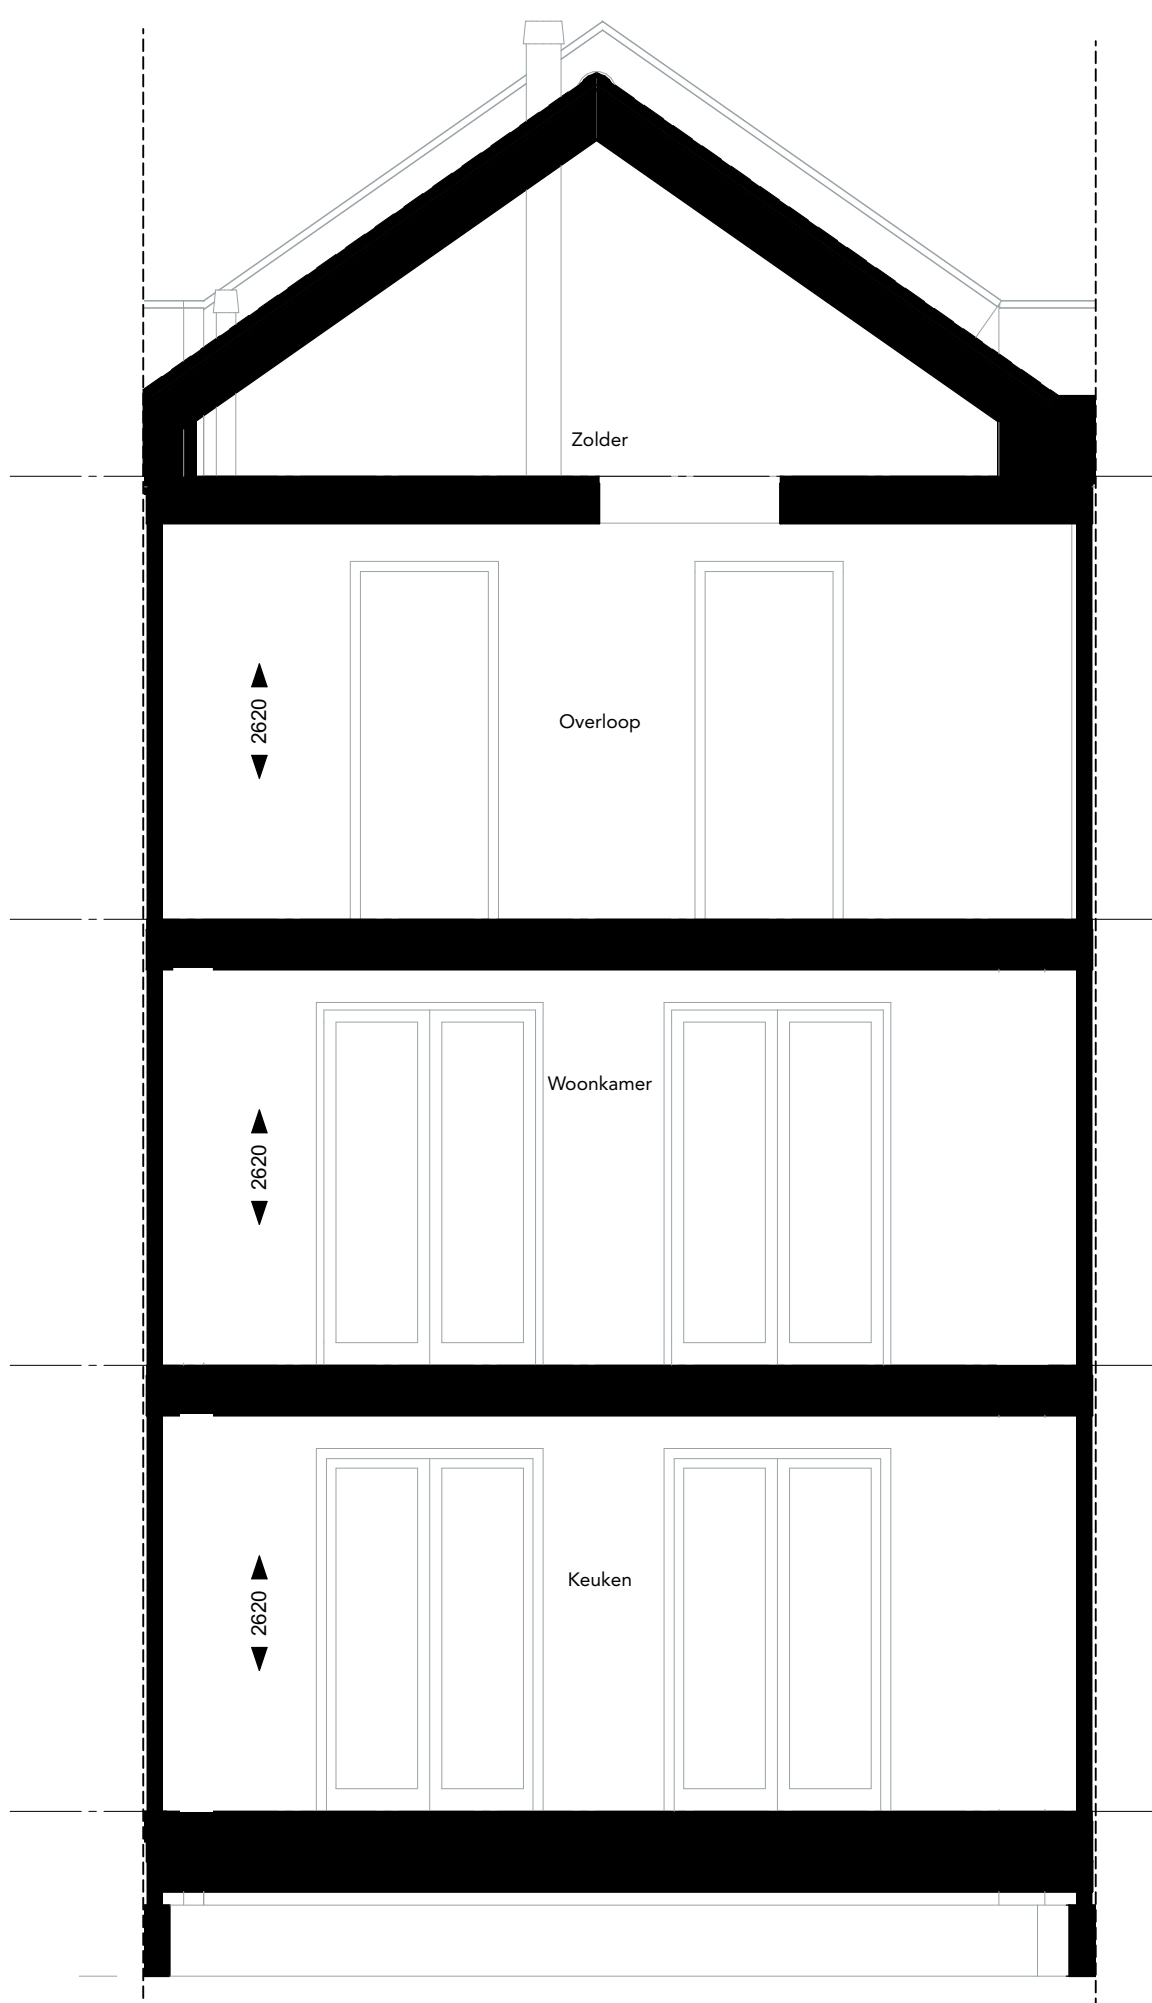

Doorsnede A schuin

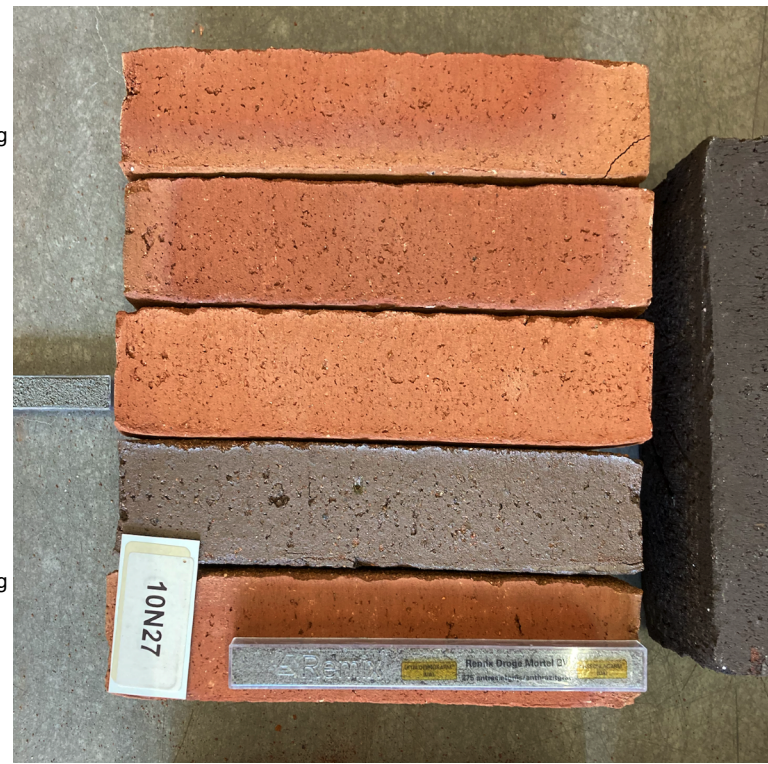

Renvooi electra conform NEN 1010			
Elektra	Aansluitpunten keuken/techniek	Symbolen sanitair/gas/water	Symbolenlijst verwarming
Bel	Kookgroep 2	Taptoest koud water	Vloerverwarmingsventiel
Aansluitpunt armatuur	aansluiting combimagnetron	Taptoest (hott + warm water	elektrische radiator
Plaatslichtpunt	aansluiting boiler	Afvoerdouche drain	Aansluiting warmtepomp
enveloppe schakelaar	aansluiting vaatwasser	Standing	Boiler
waterschakelaar	aansluiting wasmachine	Symbolen ventilatie	
dubbelzijdige schakelaar	aansluiting afzuigkap	Afvoer mechanische ventilatie	
dubbele wandcontactdoos geaard	aansluiting droger	Toevoer mechanische ventilatie	
rookmelder	aansluiting wasmachine		
PV-omvormer	thermostataansluiting		
	Taptoest incl. wasmachineraan		
	Looz aansluiting (tot aan meterkast)		