




Overzichtsblad bnr 147, 151 & 154

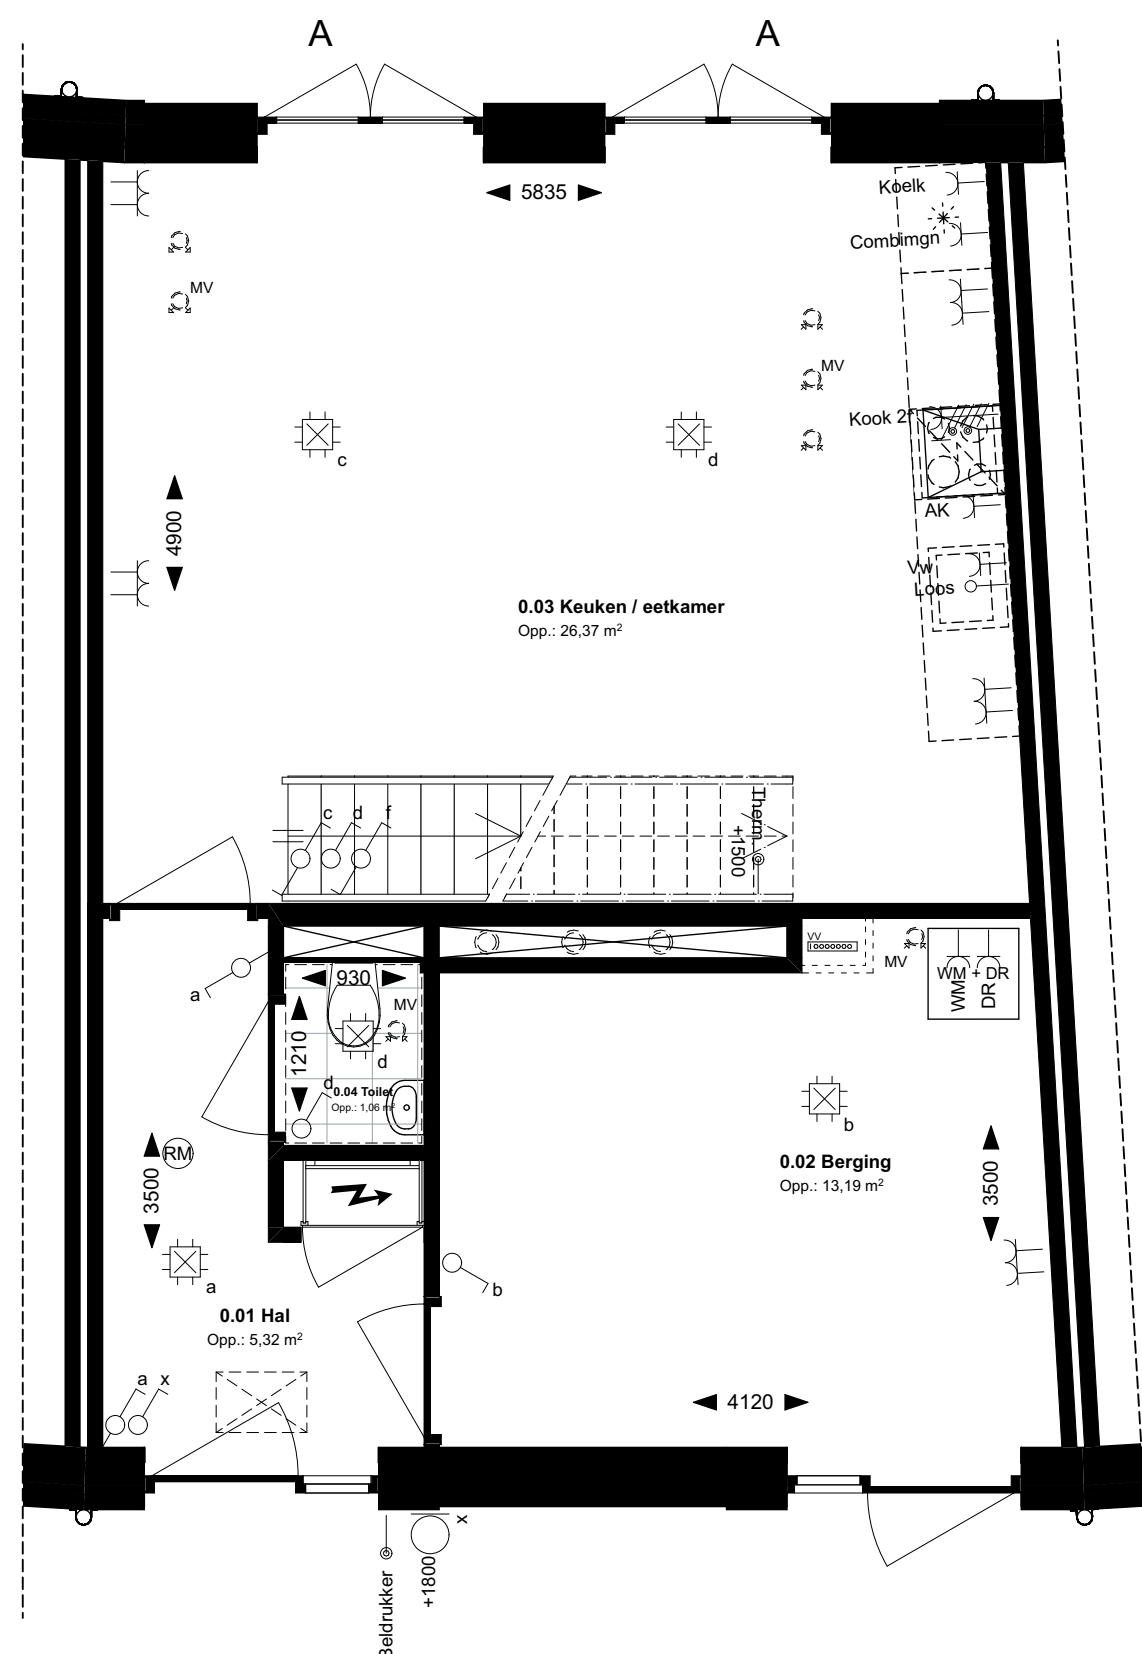


Begane grond

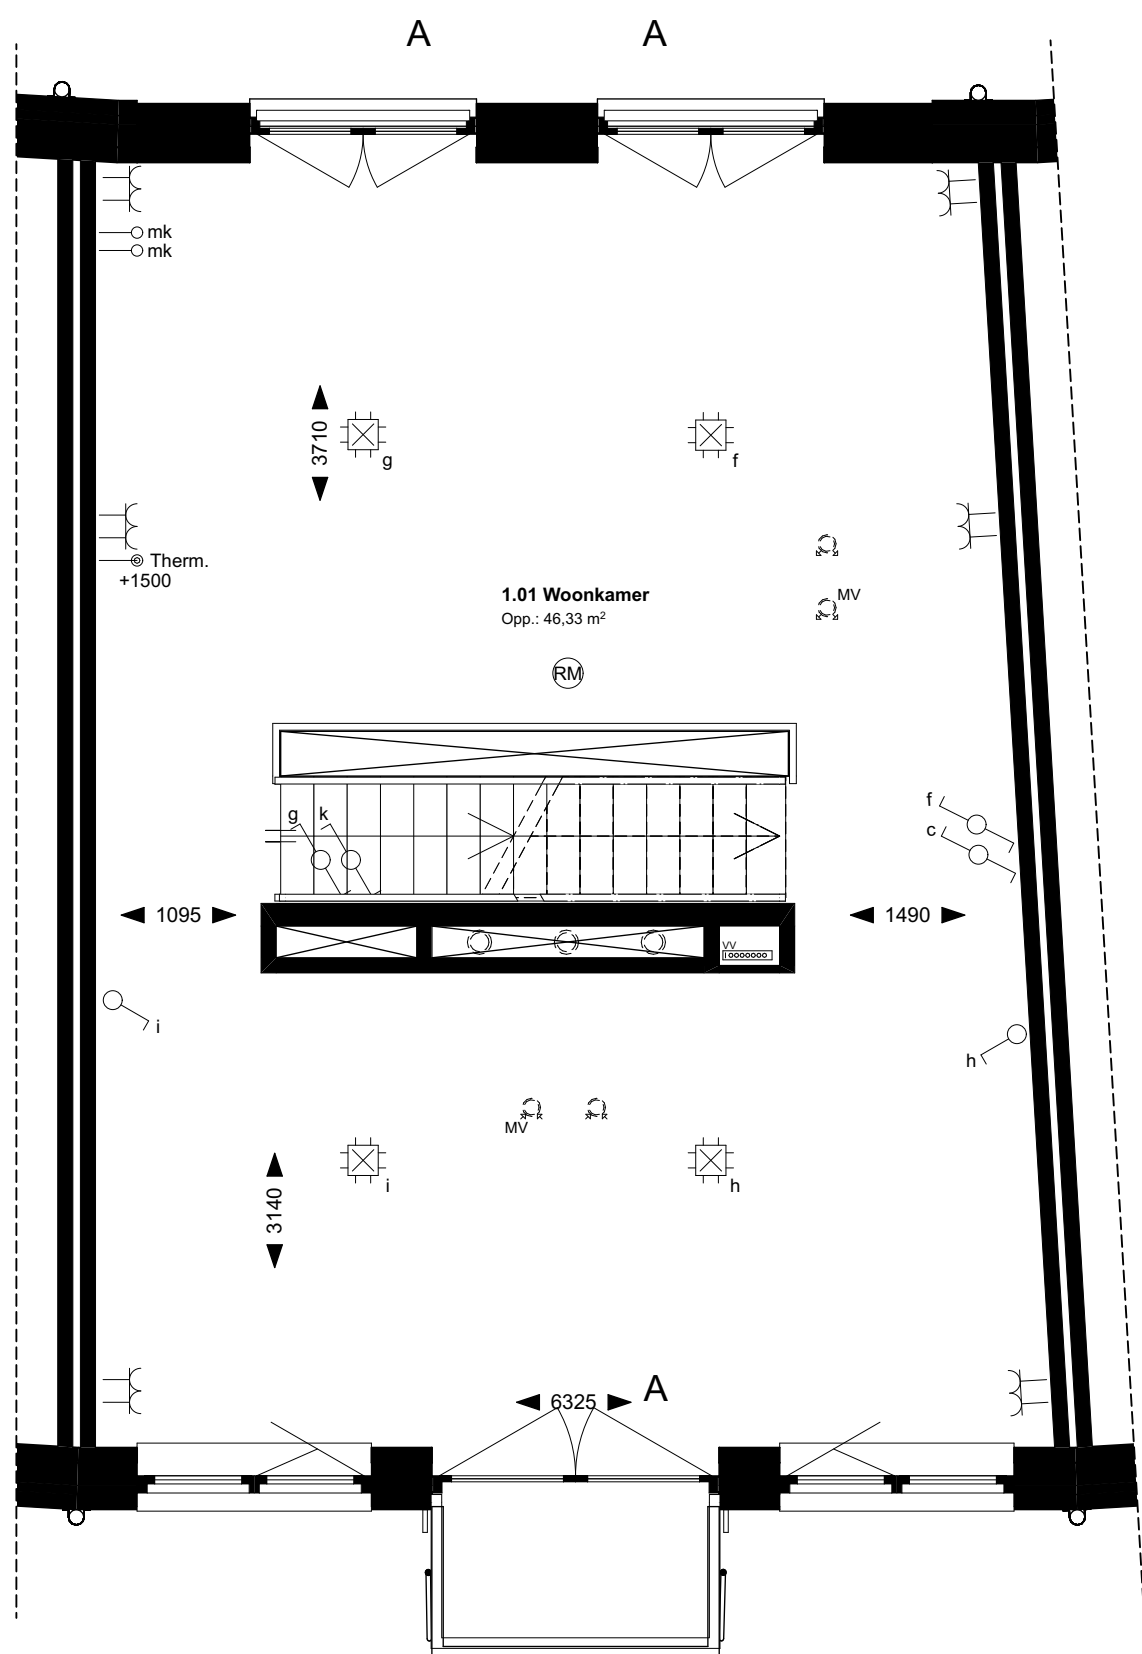

1e verdieping

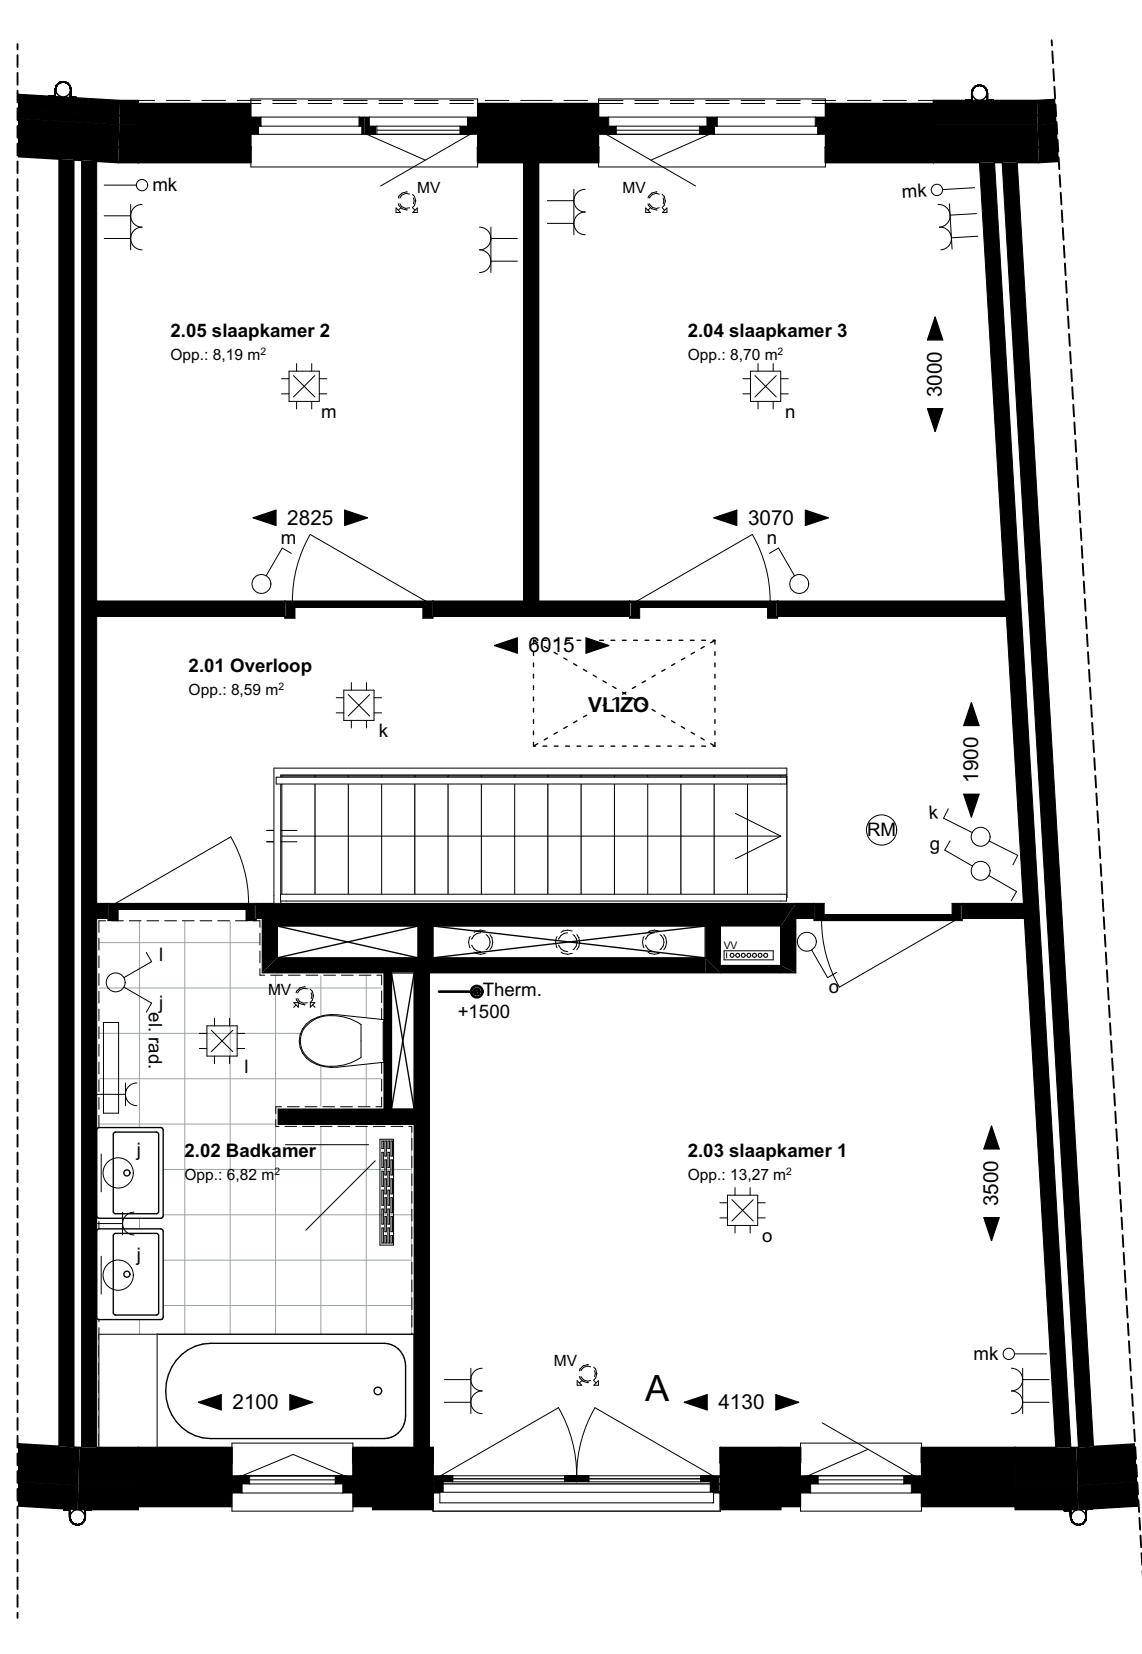


2e verdieping

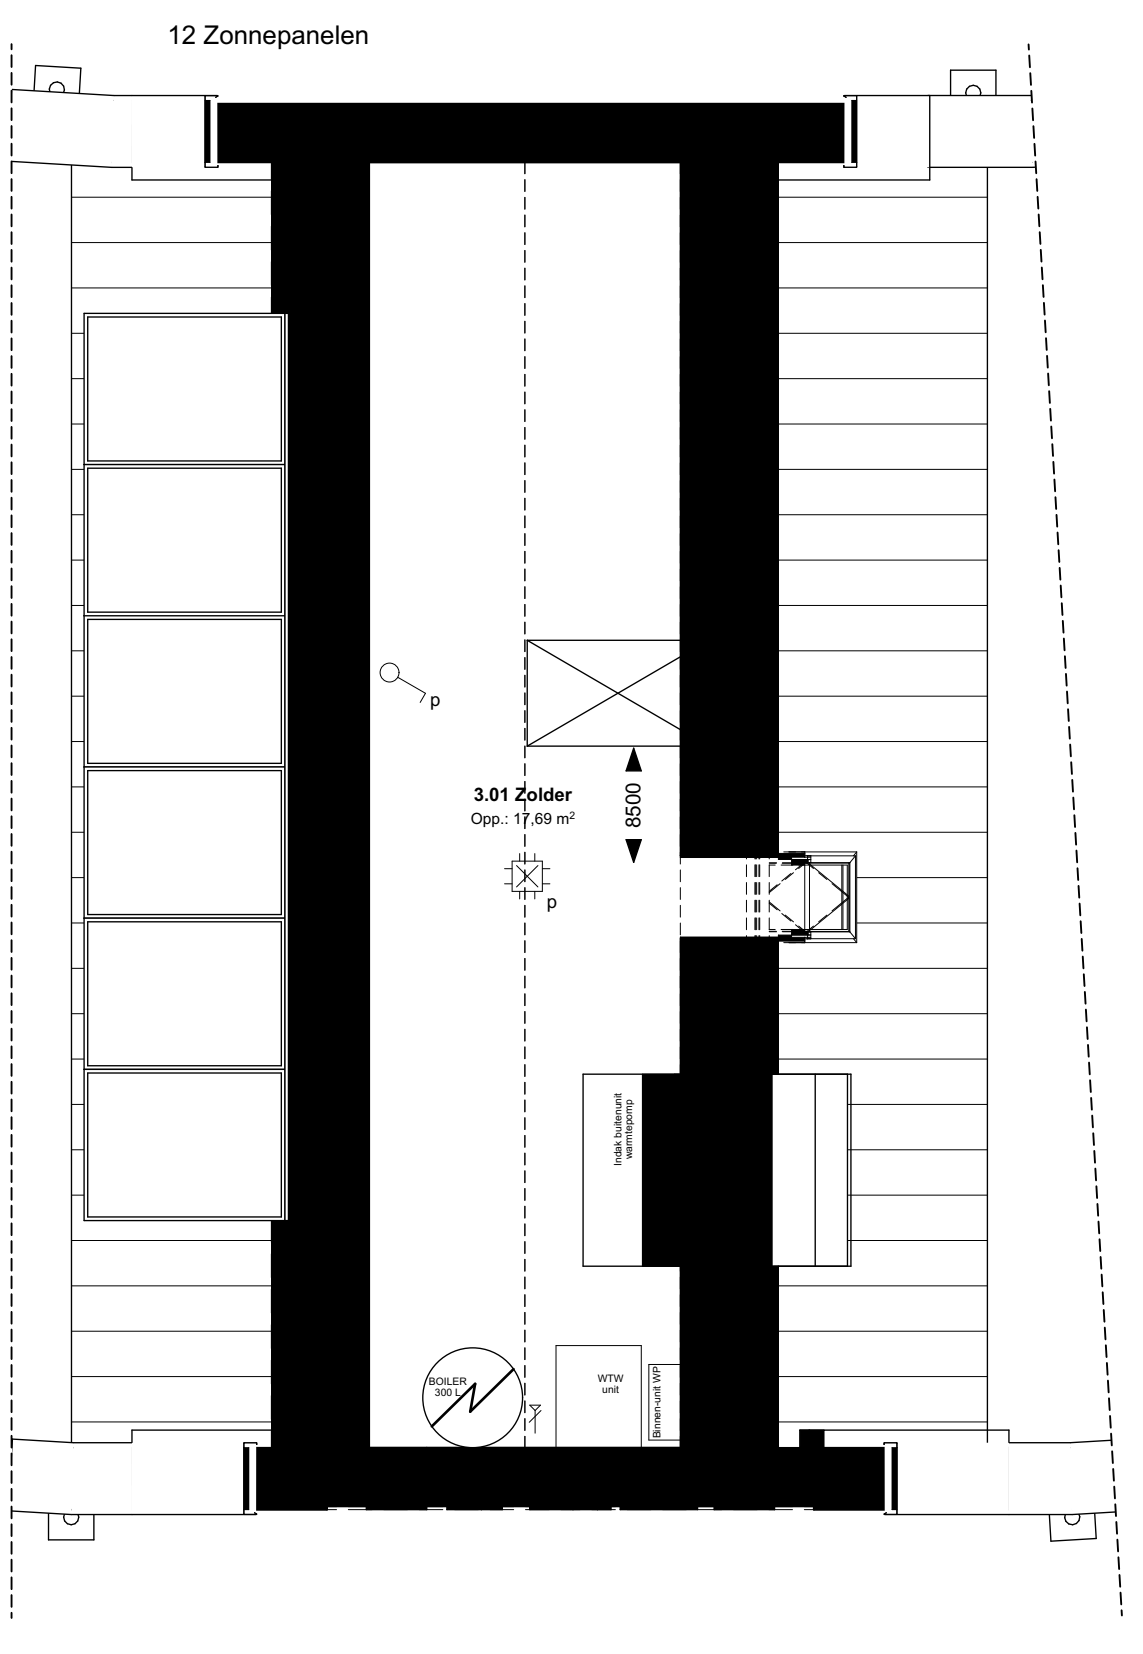


Zolder



Voorgevel

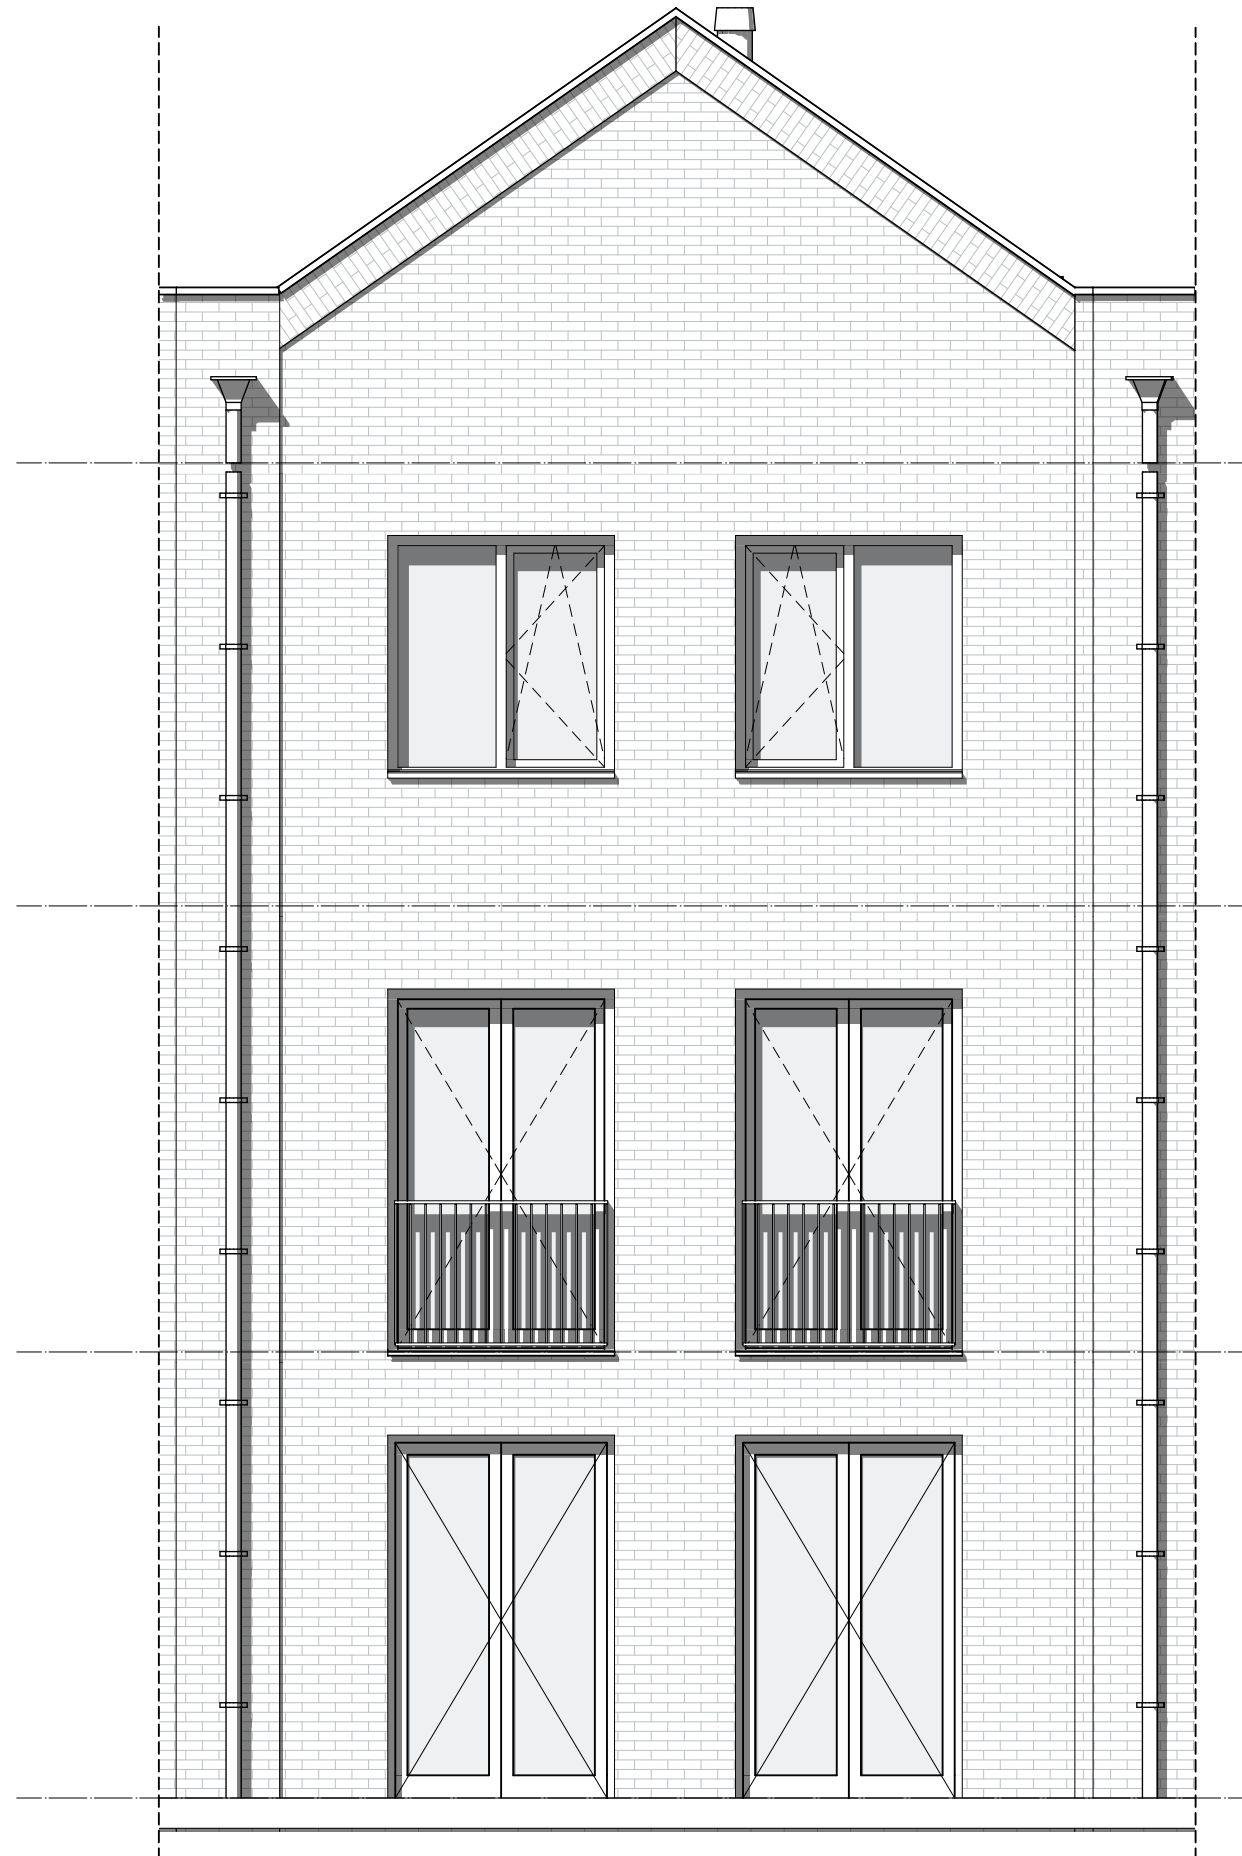

Achtergevel

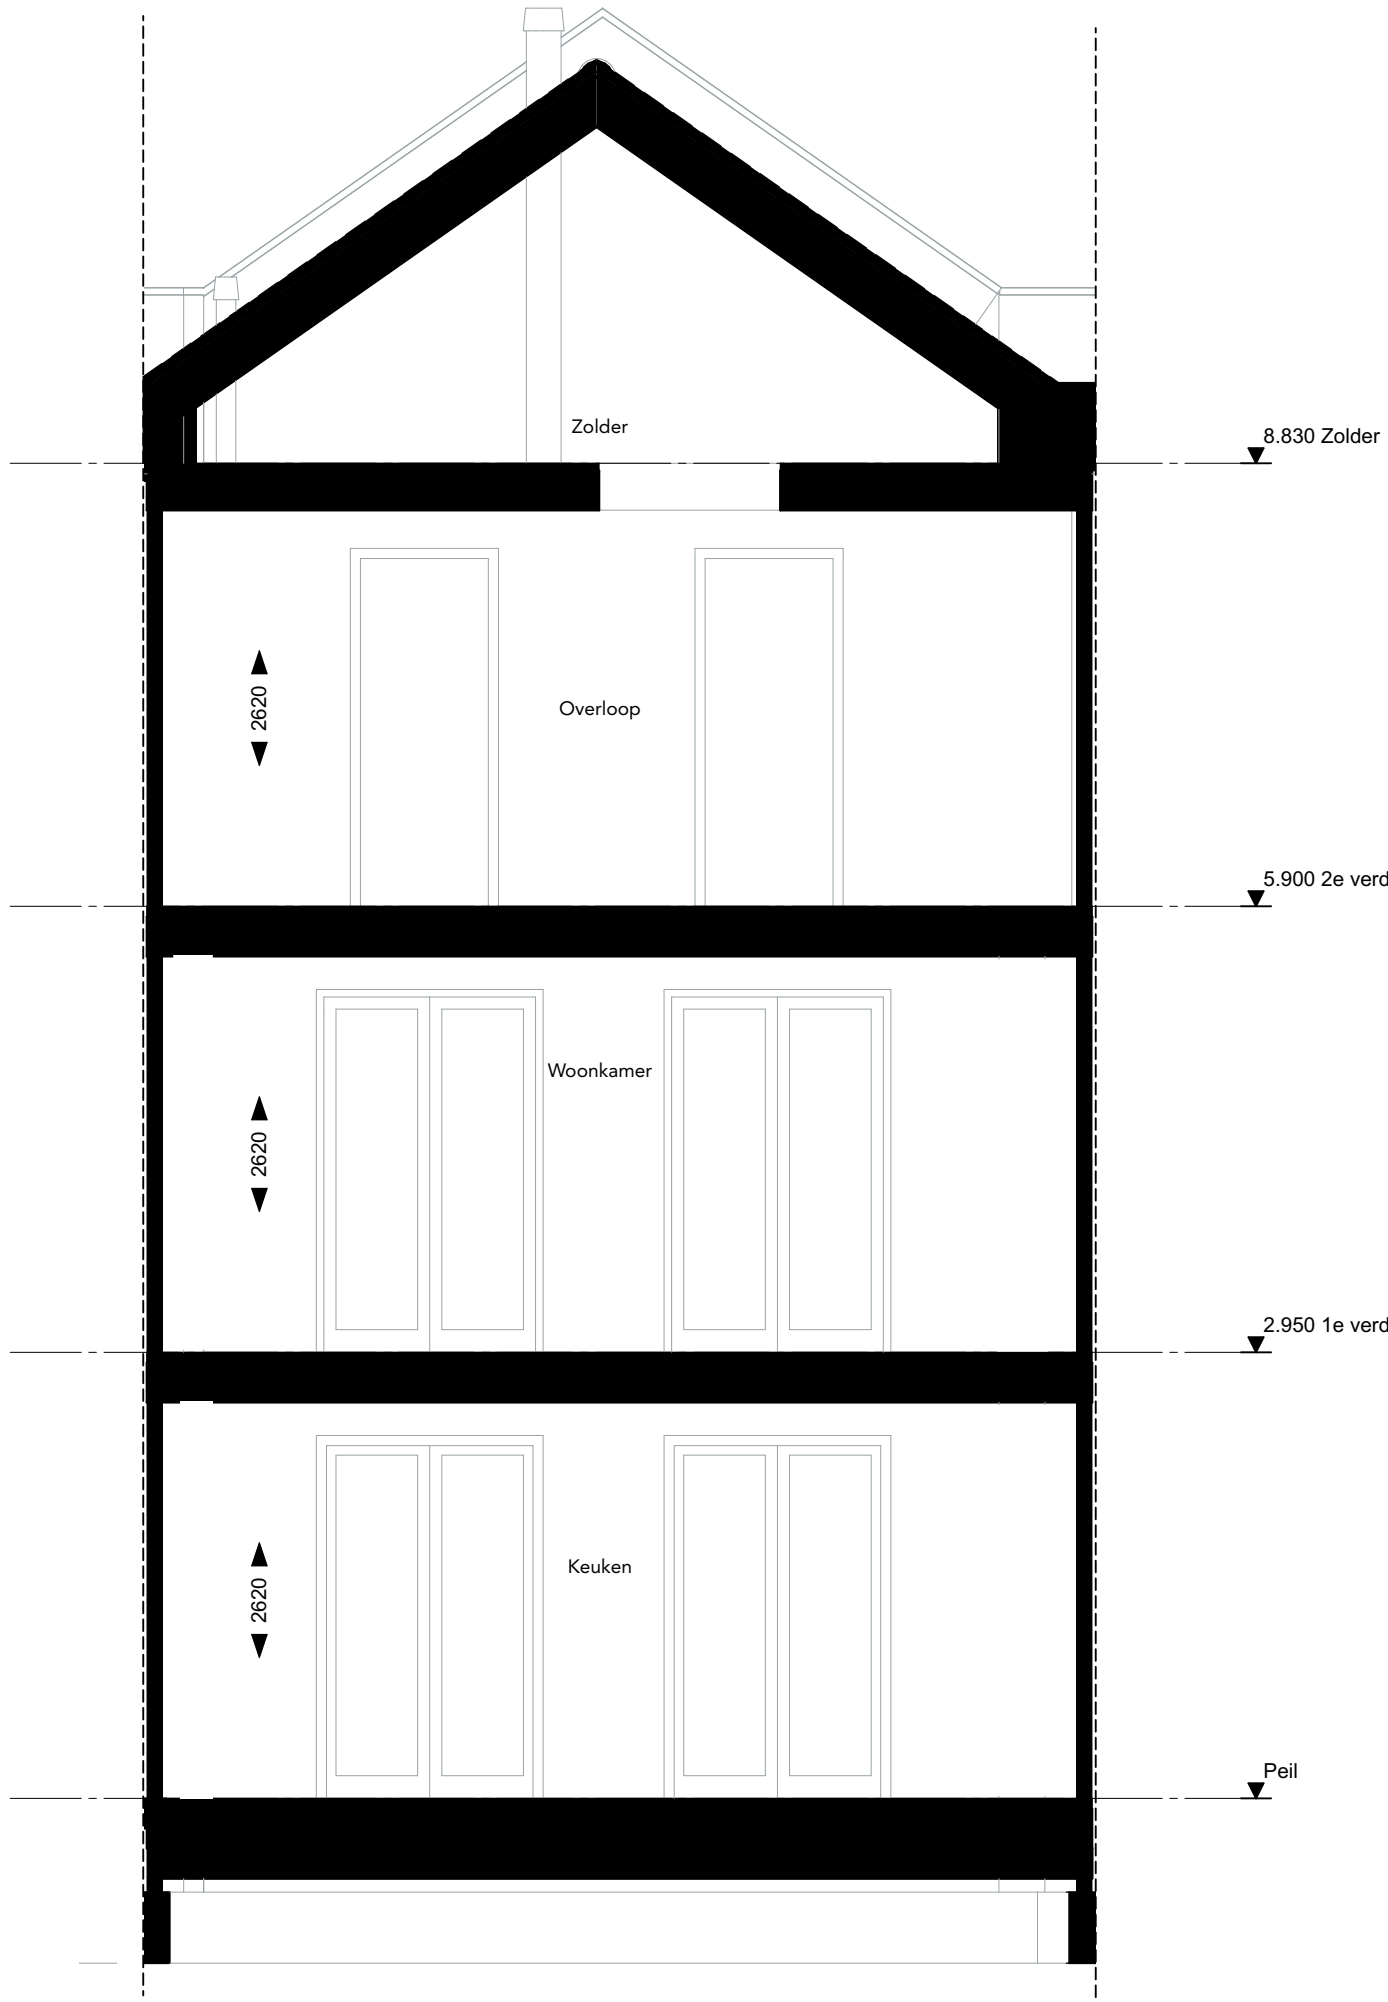

Doorsnede A schuin



Renvooi electra conform NEN 1010			
Elektra	Aansluitpunten keuken/techniek	Symbolen sanitair/gas/water	Symbolenlijst verwarming
Elektra	Keukengroep 2f	Taptoestel koud water	Vloerverwarmingsverdelers
Aansluitpunt armatuur	aansluiting combimagnetron	Taptoestel (koud + warm water)	elektrische radiator
Plafondlichtpunt	aansluiting koelkast	Afvoerdouche drain	Aansluiting warmtepomp
enveloppe schakelaar	aansluiting vaatwasser	Standleiding	Bovenver
wisselschakelaar	aansluiting vaatwasmachine	Symbolen ventilatie	
dubbelzijdige schakelaar	aansluiting afzuigkap	Afvoer mechanische ventilatie	
enkele wandcontactdoos geaard	aansluiting droger	Toevoer mechanische ventilatie	
dubbele wandcontactdoos geaard	aansluiting wasmachine		
rookmelder	thermostataansluiting		
PV-omvormer	Taptoestel incl. wasmachinelijsaan		
	Looz aansluiting (tot aan meterkast)		

*Beglazing uitgevoerd als ondoorzichtig