




Overzichtsblad bnr 148, 150 & 153

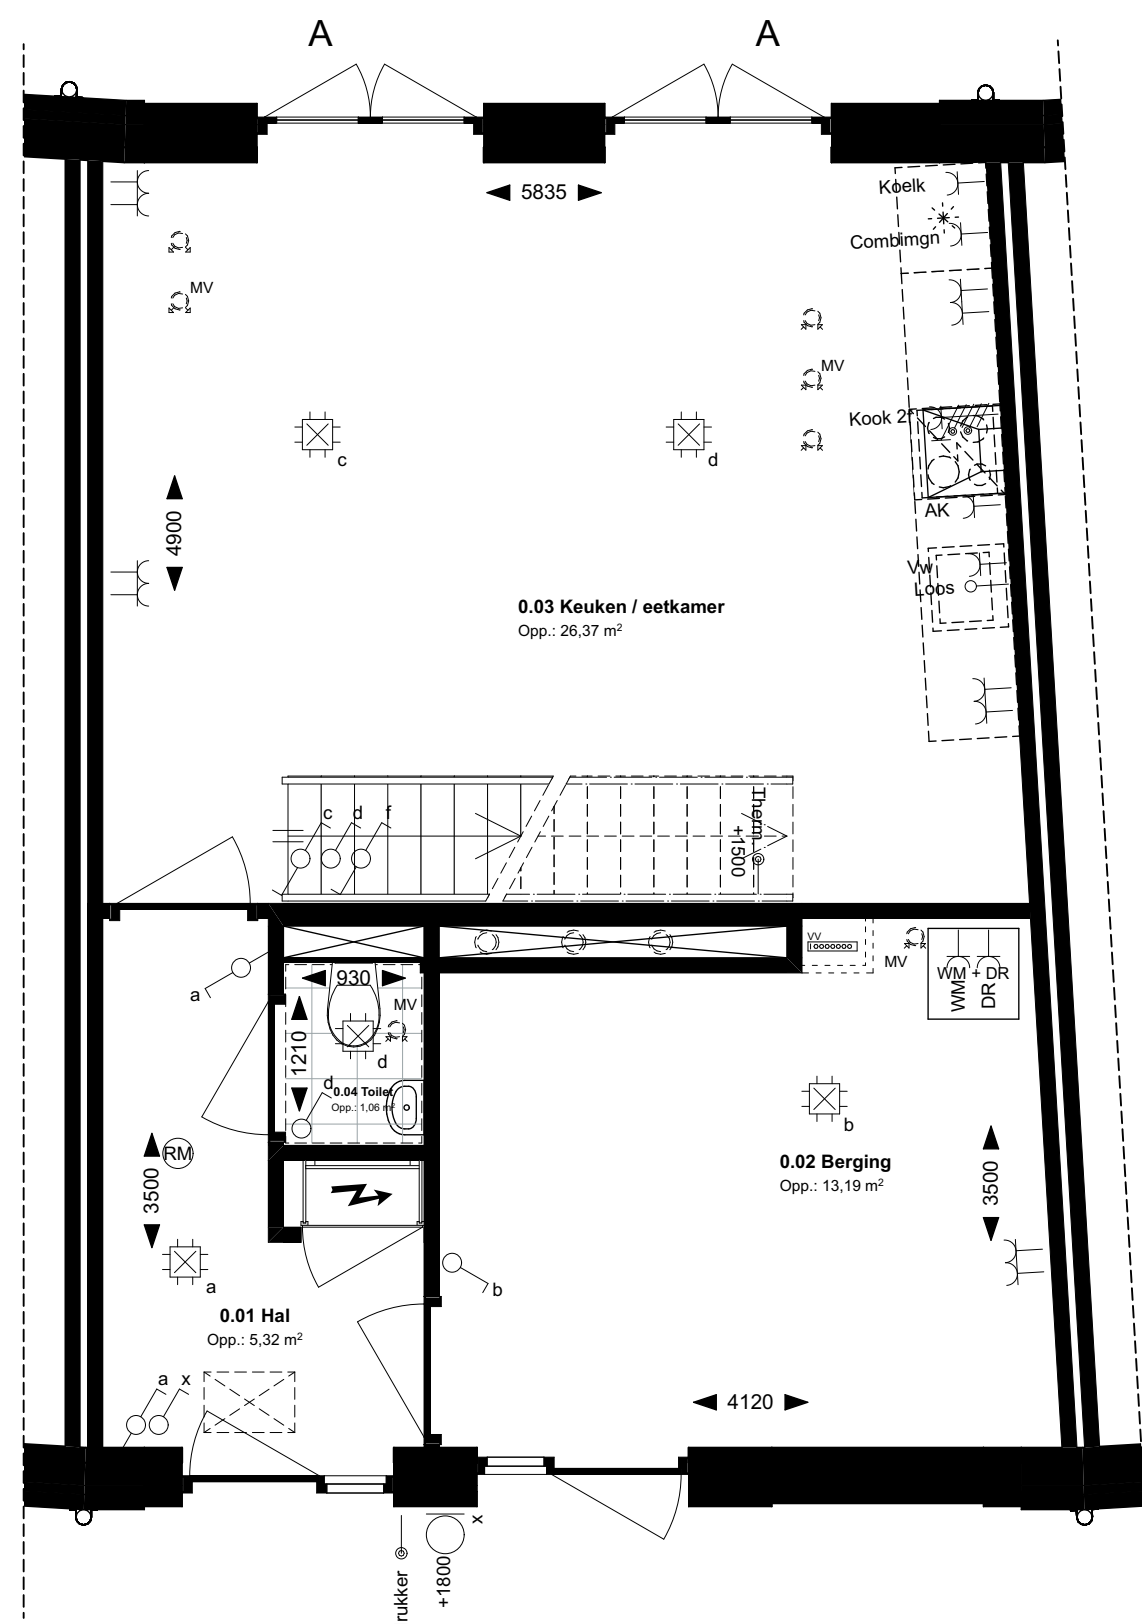


Begane grond

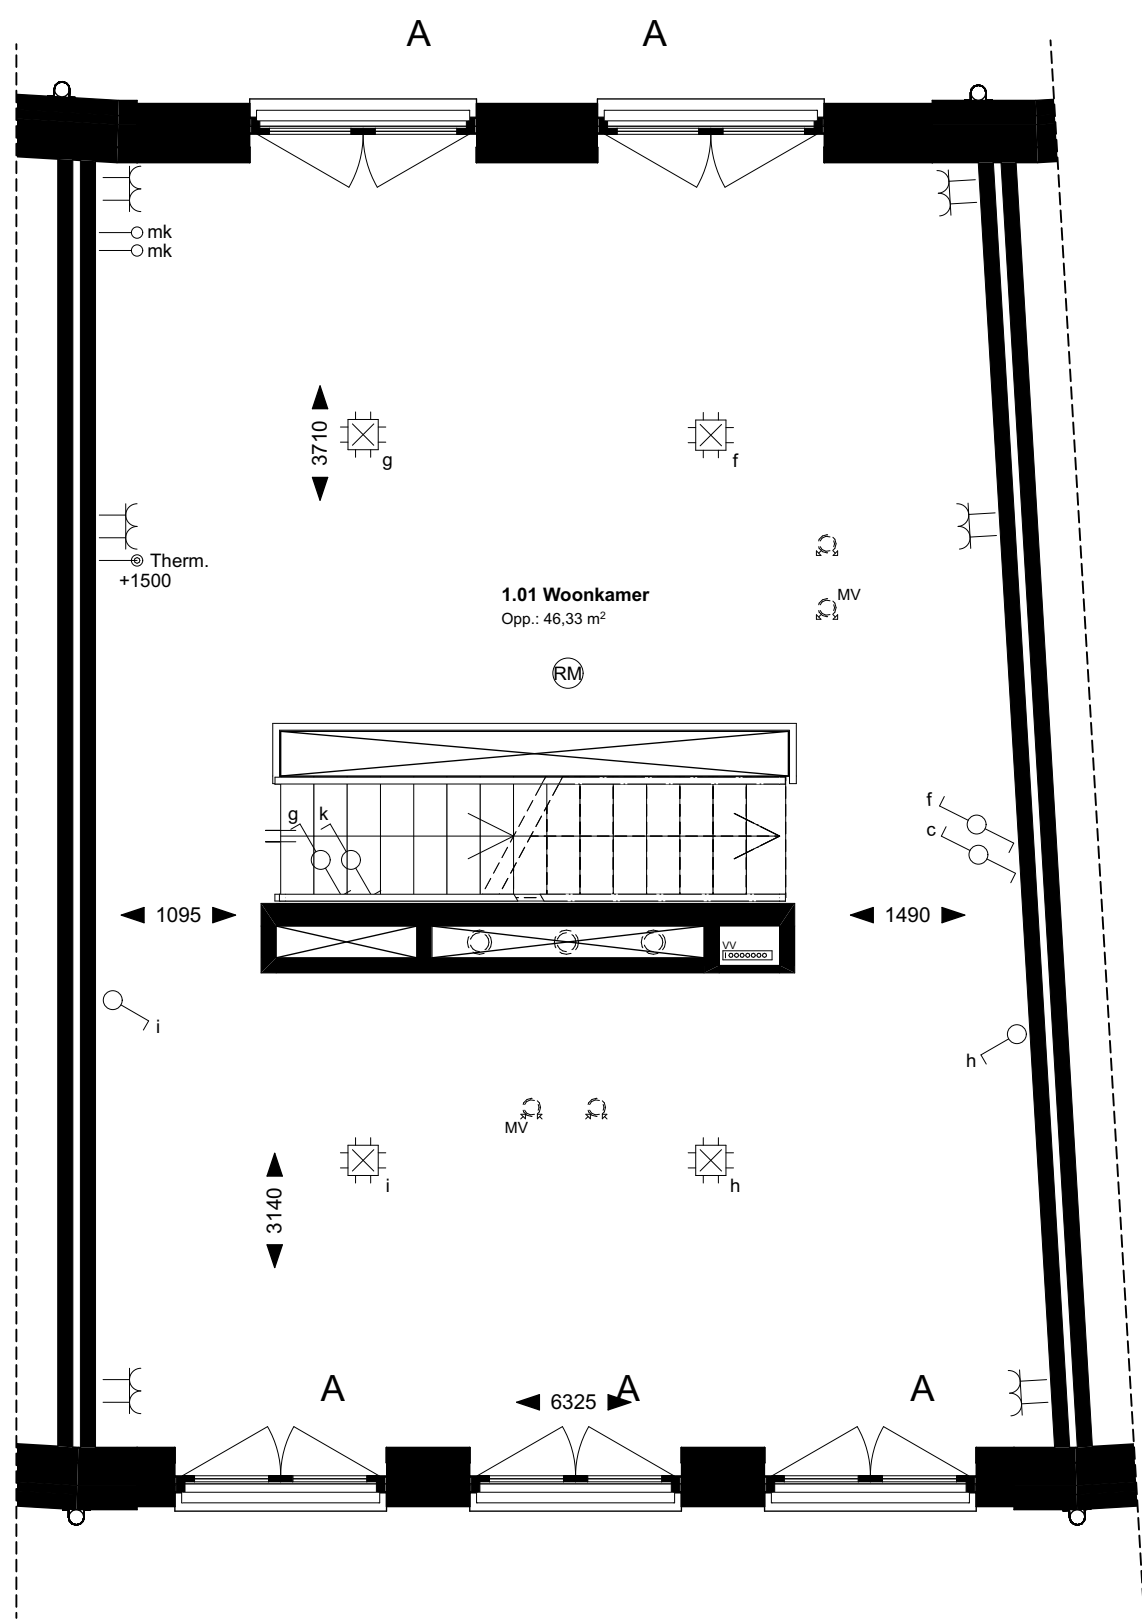

1e verdieping

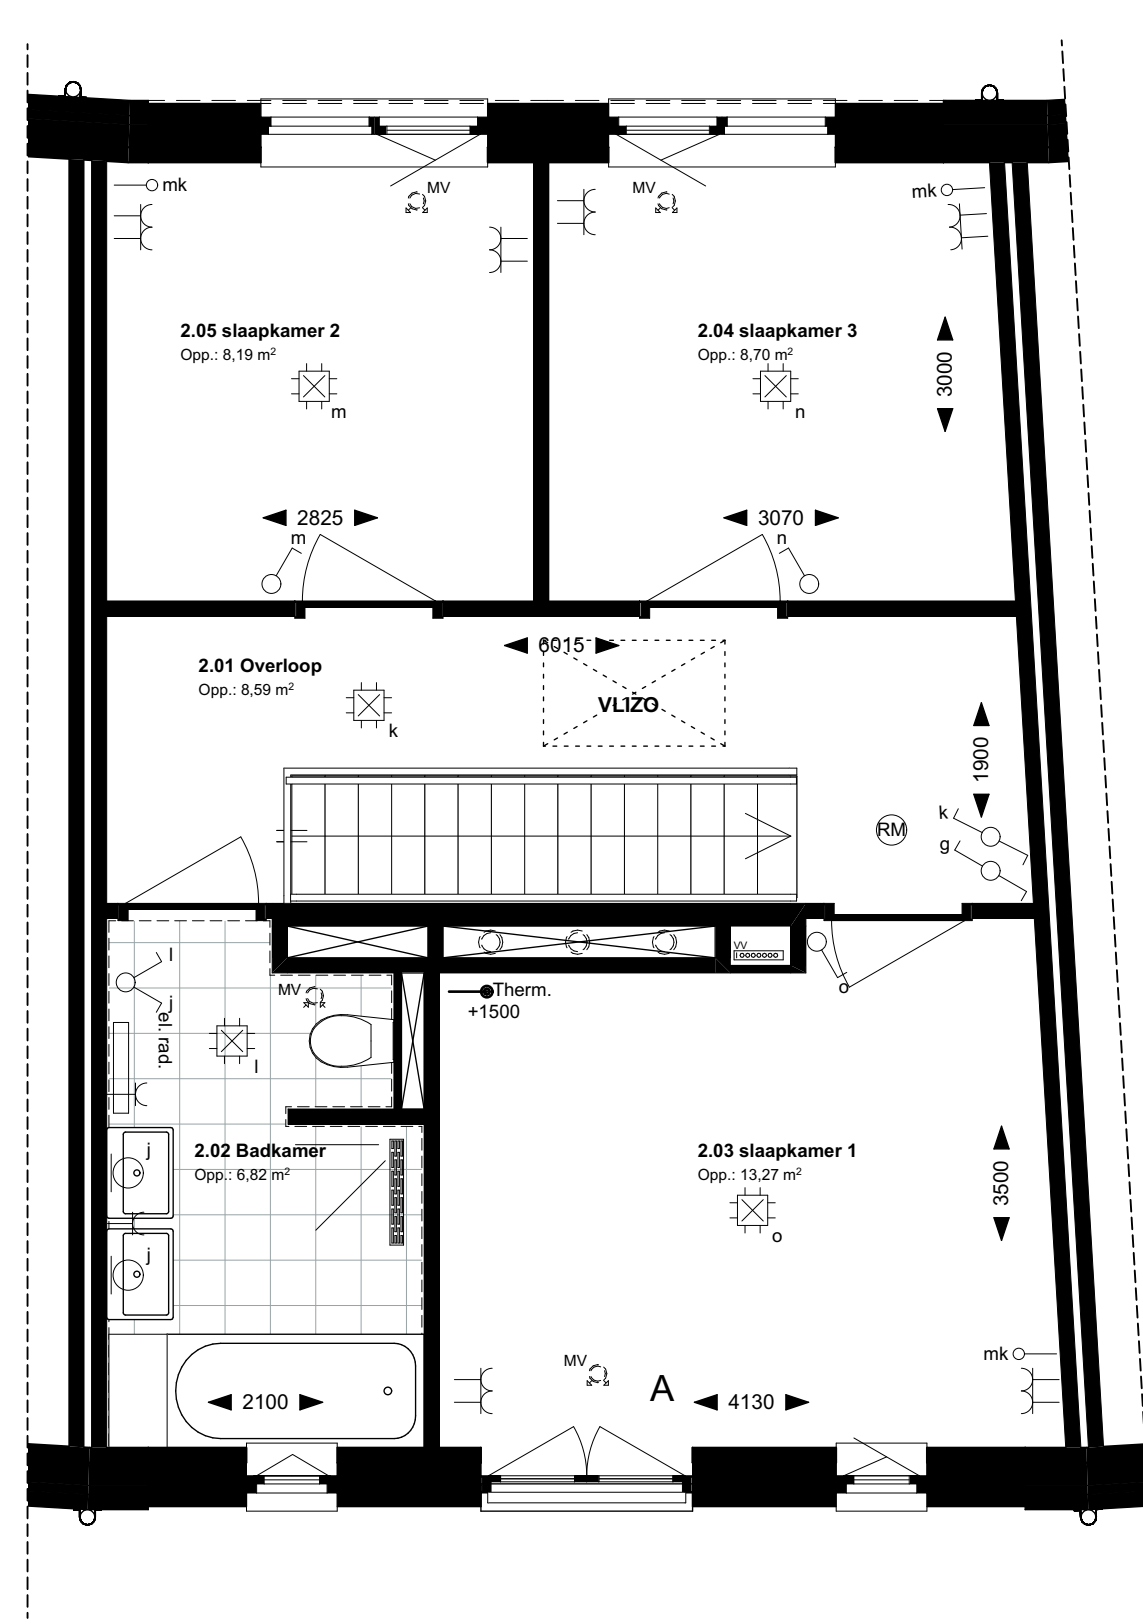

2e verdieping

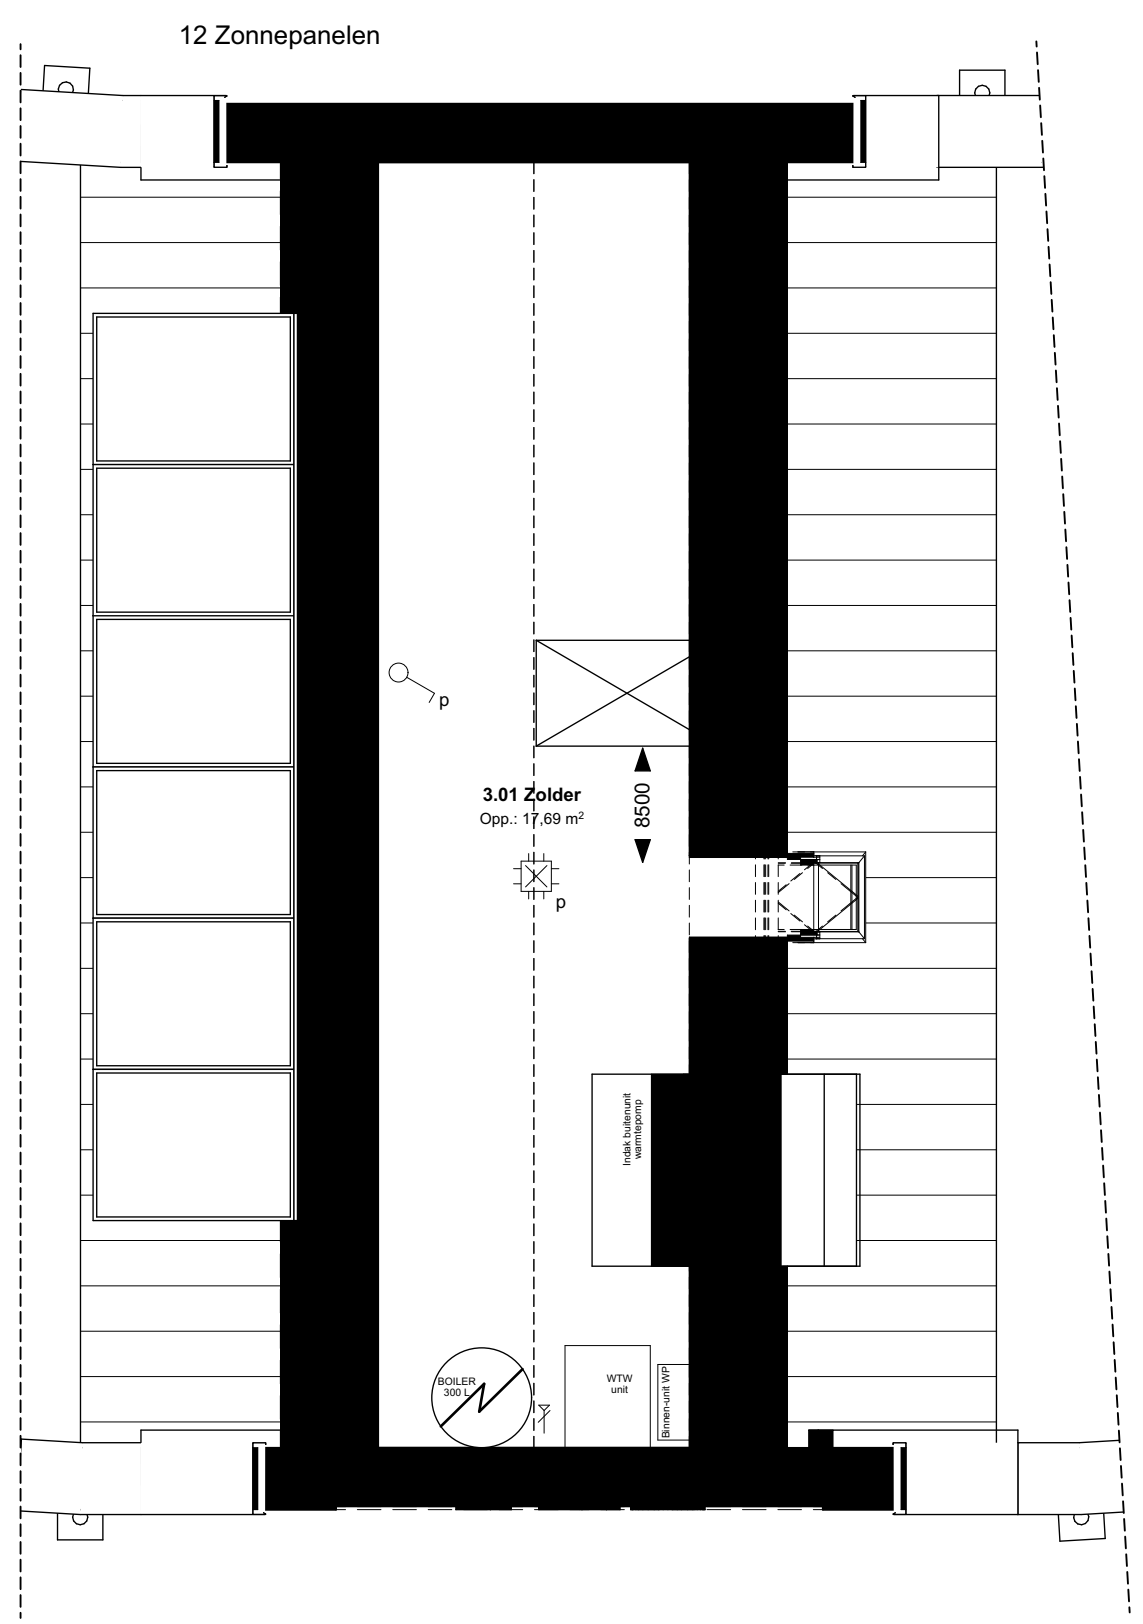


Zolder



Voorgevel




Achtergevel

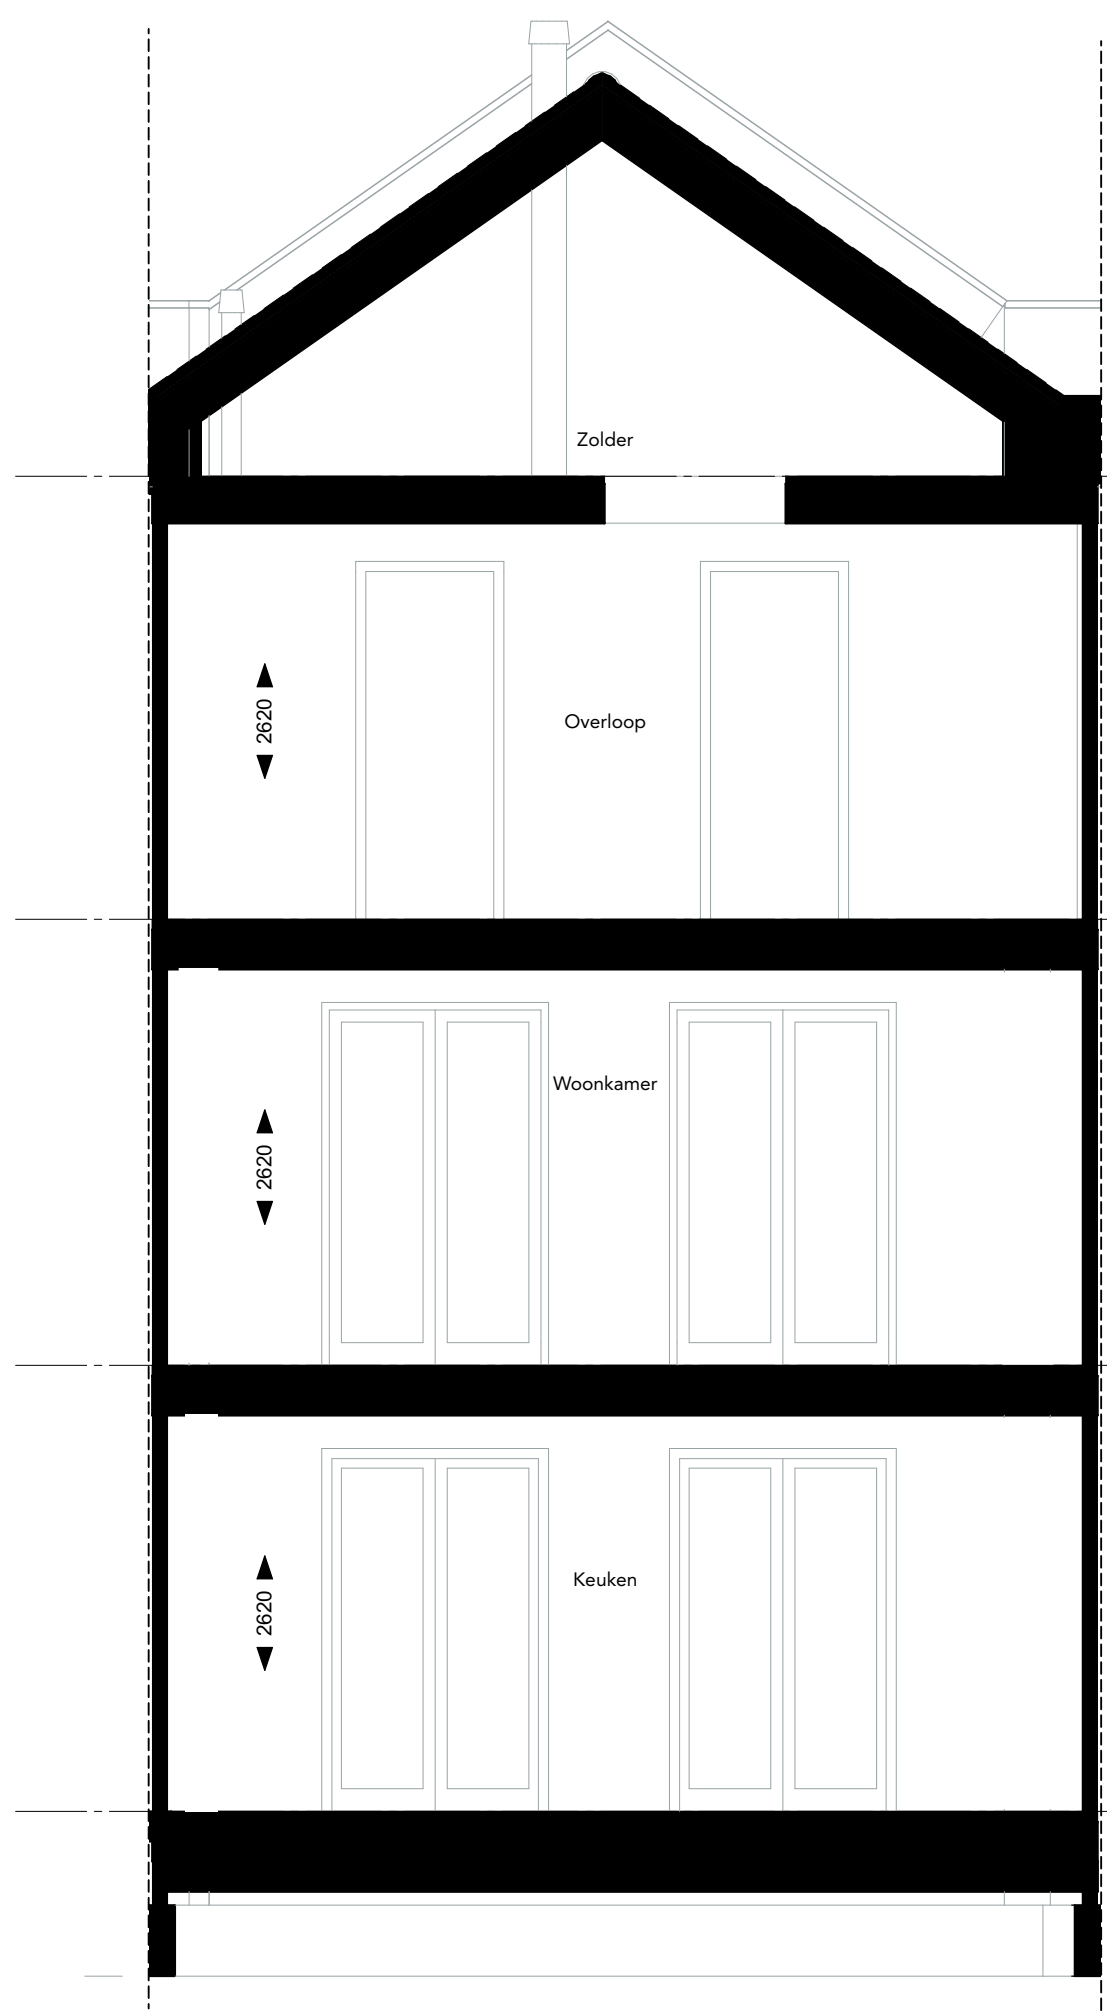

Doorsnede A schuin

Renvooi electra conform NEN 1010

Elektra	Aansluitpunten keuken/techniek	Symbolen sanitair/gas/water	Symbolenlijst verwarming
Bel	Kookgroep 2	Taptoestel koud water	Vloerverwarmingselement
Aansluitpunt armatuur	aansluiting combimagnetron	Taptoestel (koud + warm water)	elektrische radiator
Plafondlichtpunt	aansluiting boiler	Afvoerlucifer drain	Aansluiting warmtepomp
enveloppe schakelaar	aansluiting vaatwasser	Standing	Boiler
wisselschakelaar	aansluiting wasmachine	Symbolen ventilatie	
dubbelzijdige schakelaar	aansluiting afzuigkap	Afvoer mechanische ventilatie	
enkele wandcontactdoos geaard	aansluiting droger	Toevoer mechanische ventilatie	
dubbele wandcontactdoos geaard	aansluiting wasmachine		
rookmelder	Thermostataansluiting		
PV-omvormer	Taptoestel incl. wasmachinelraan		
	Looz aansluiting (tot aan meterkast)		

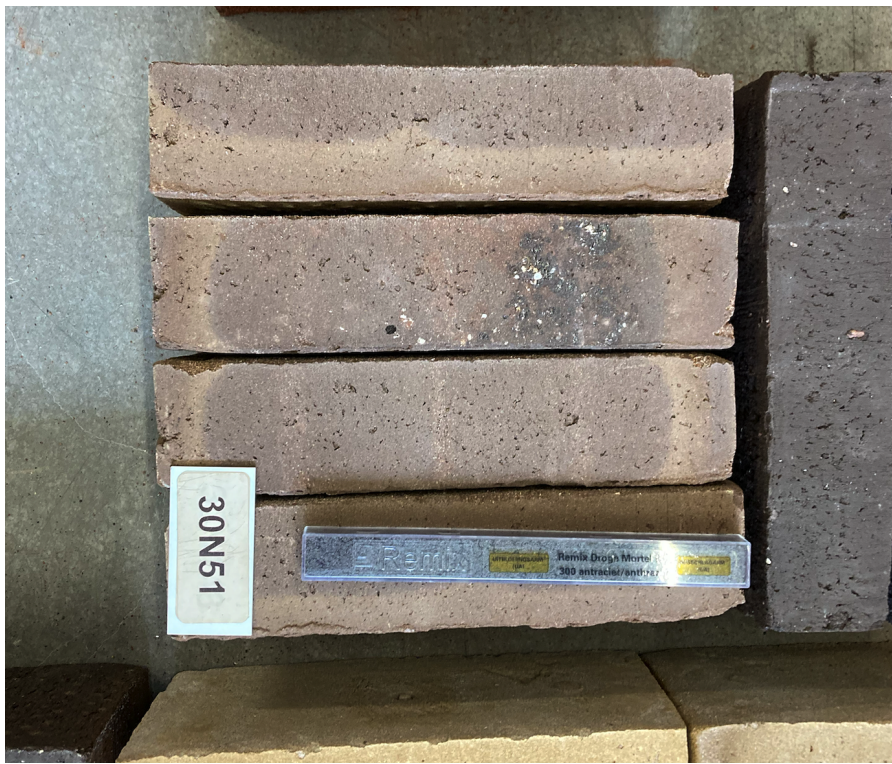

ag nova
ARCHITECTEN

AGNOVA Architecten
Paulus Borststraat 43
3812 TA Amersfoort
033 455 4004
www.agnova.nl



VanWonen vastgoedontwikkeling
Willemsvaart 21
8019 AB Zwolle
038 303 3600
www.vanwonen.com

project Drachstervaart, Drachten
getekend 21-06-2022
gewijzigd 04-07-2022

schaal 1:100, 1:50
formaat A0
werk 17584