




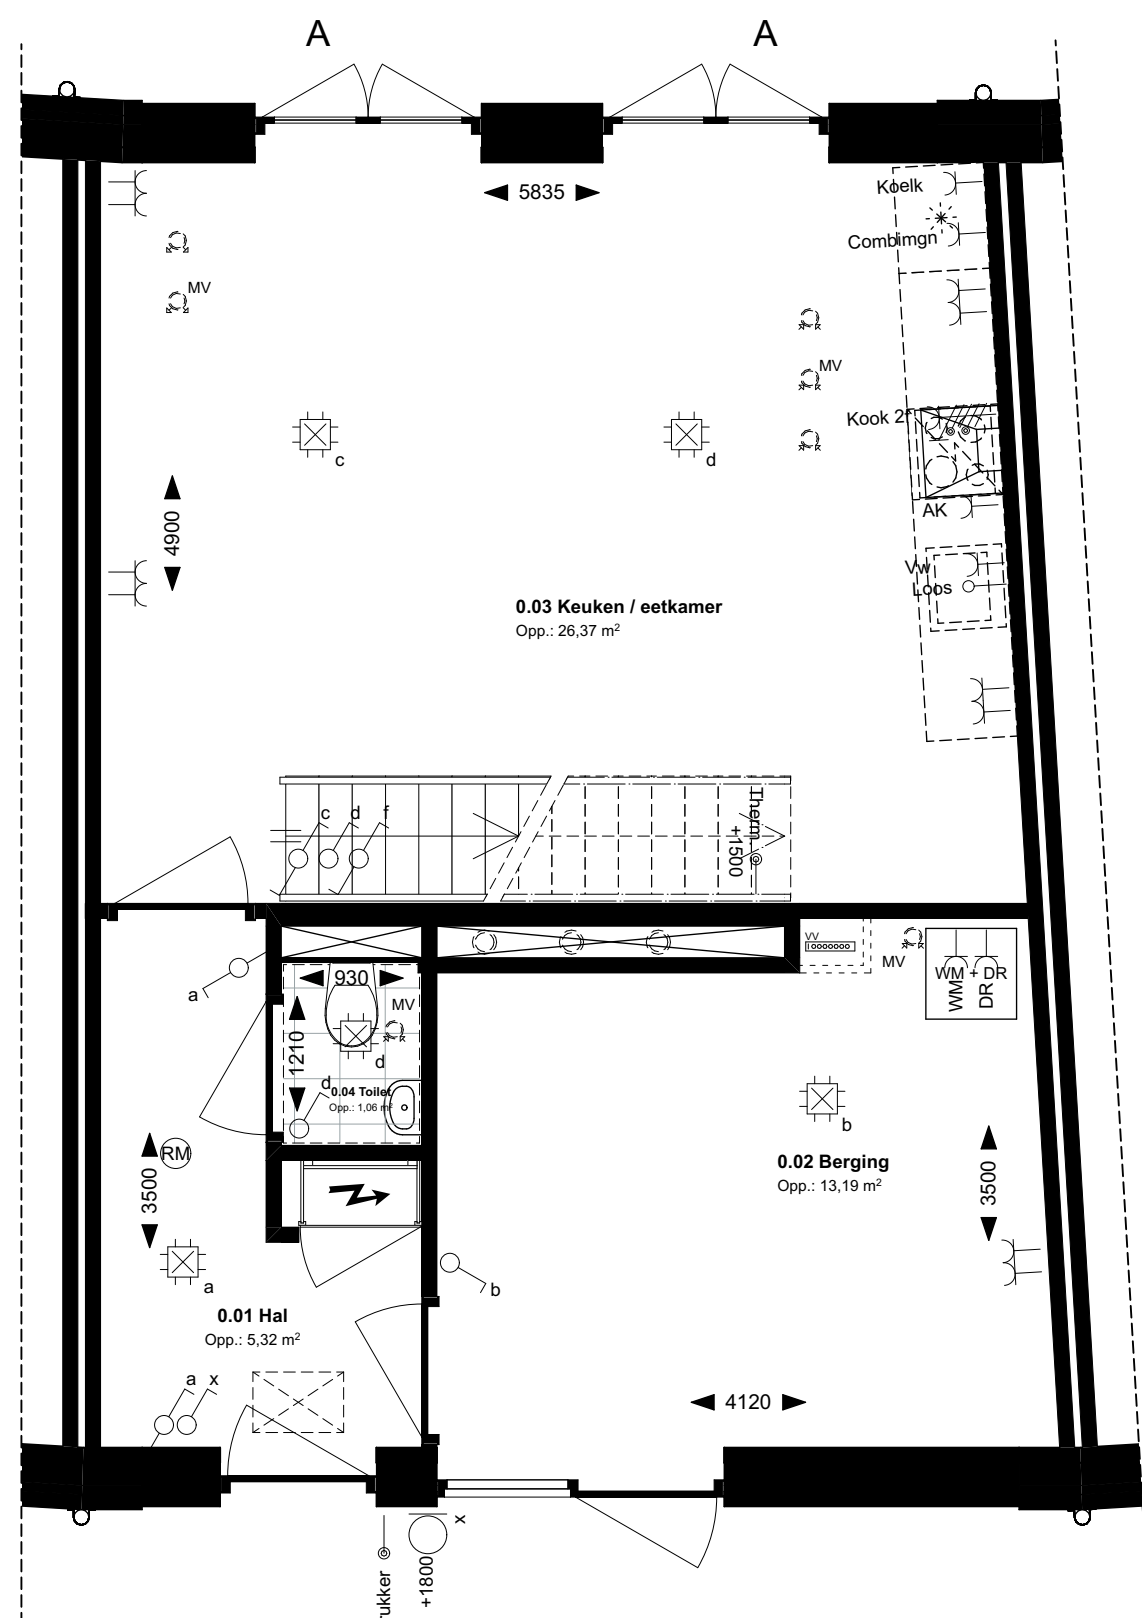


Begane grond bnr 152

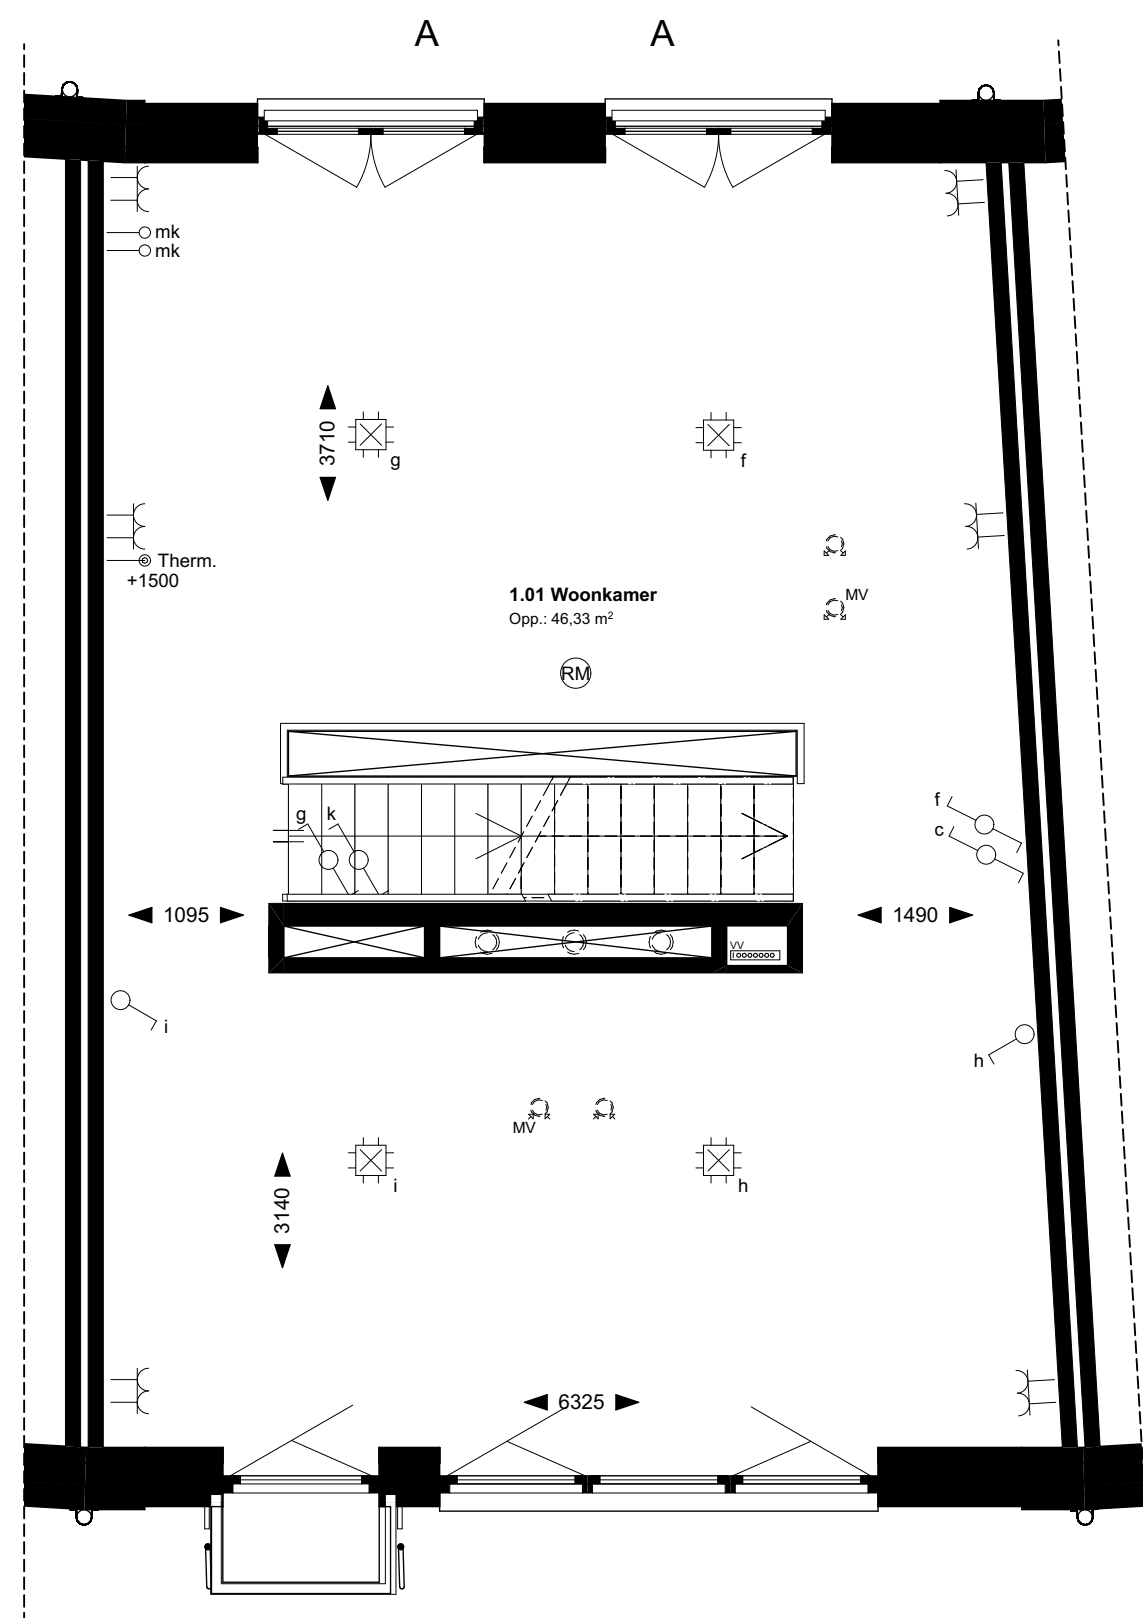

1e verdieping

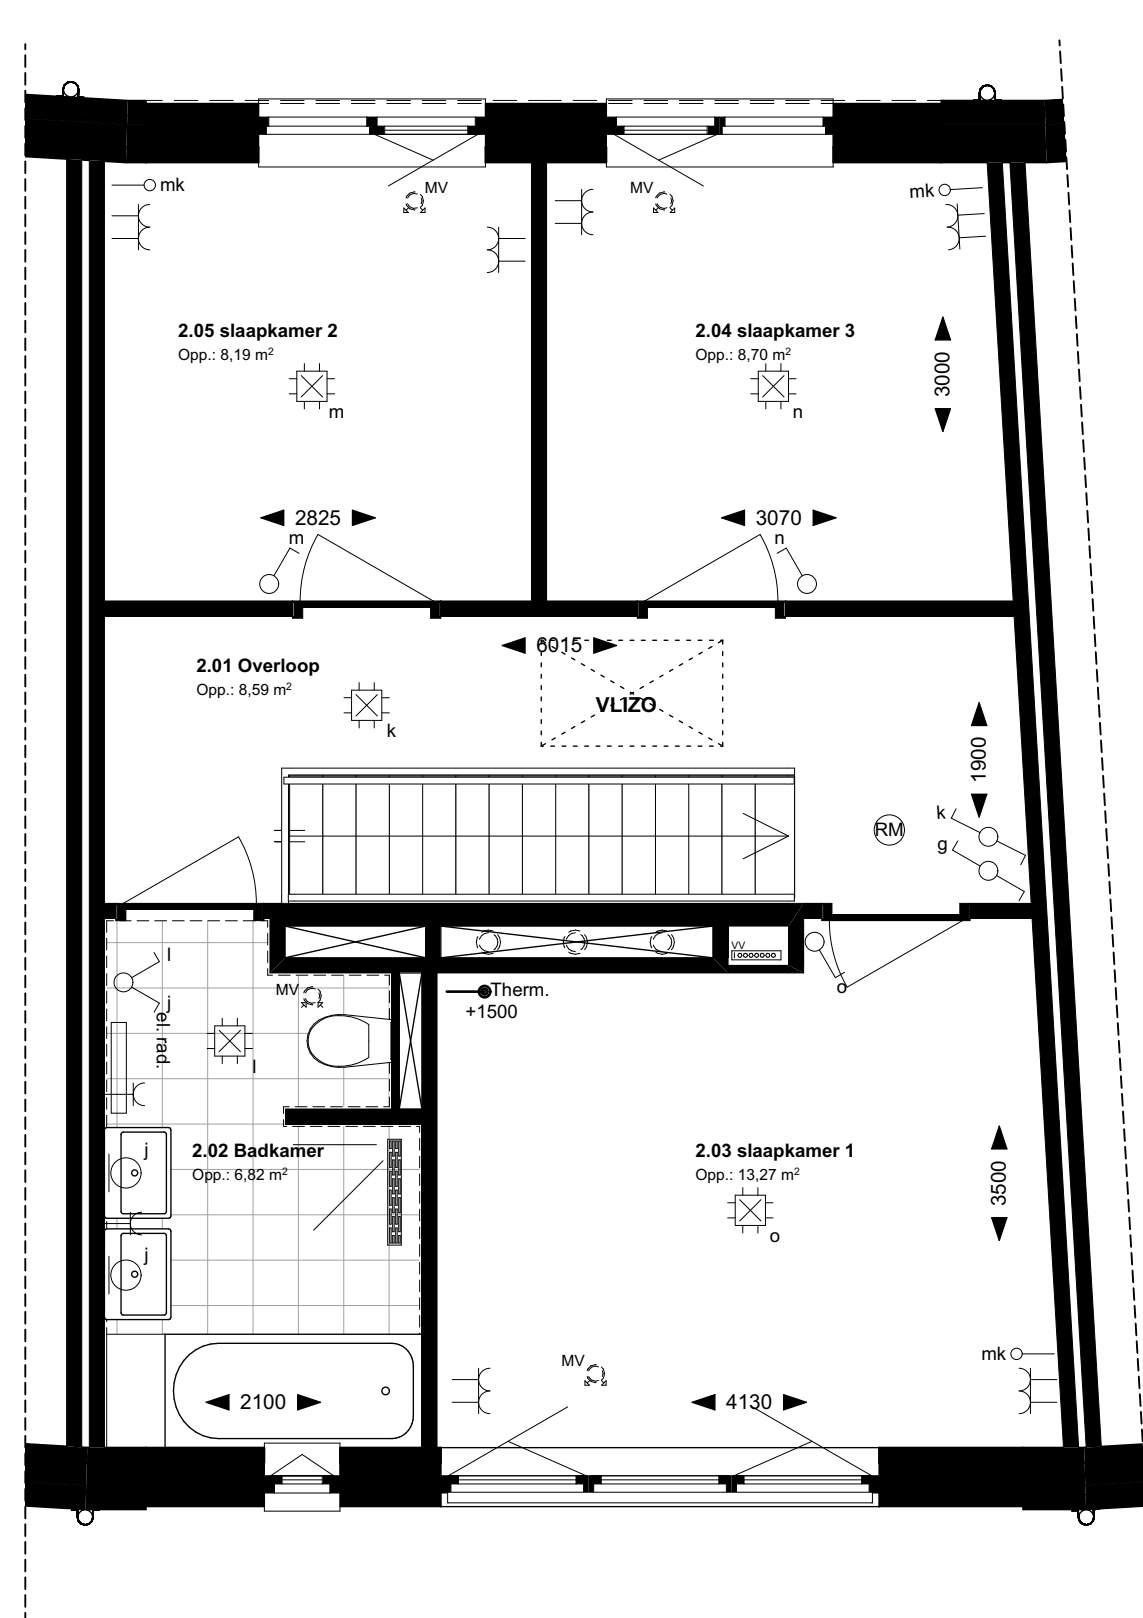

2e verdieping

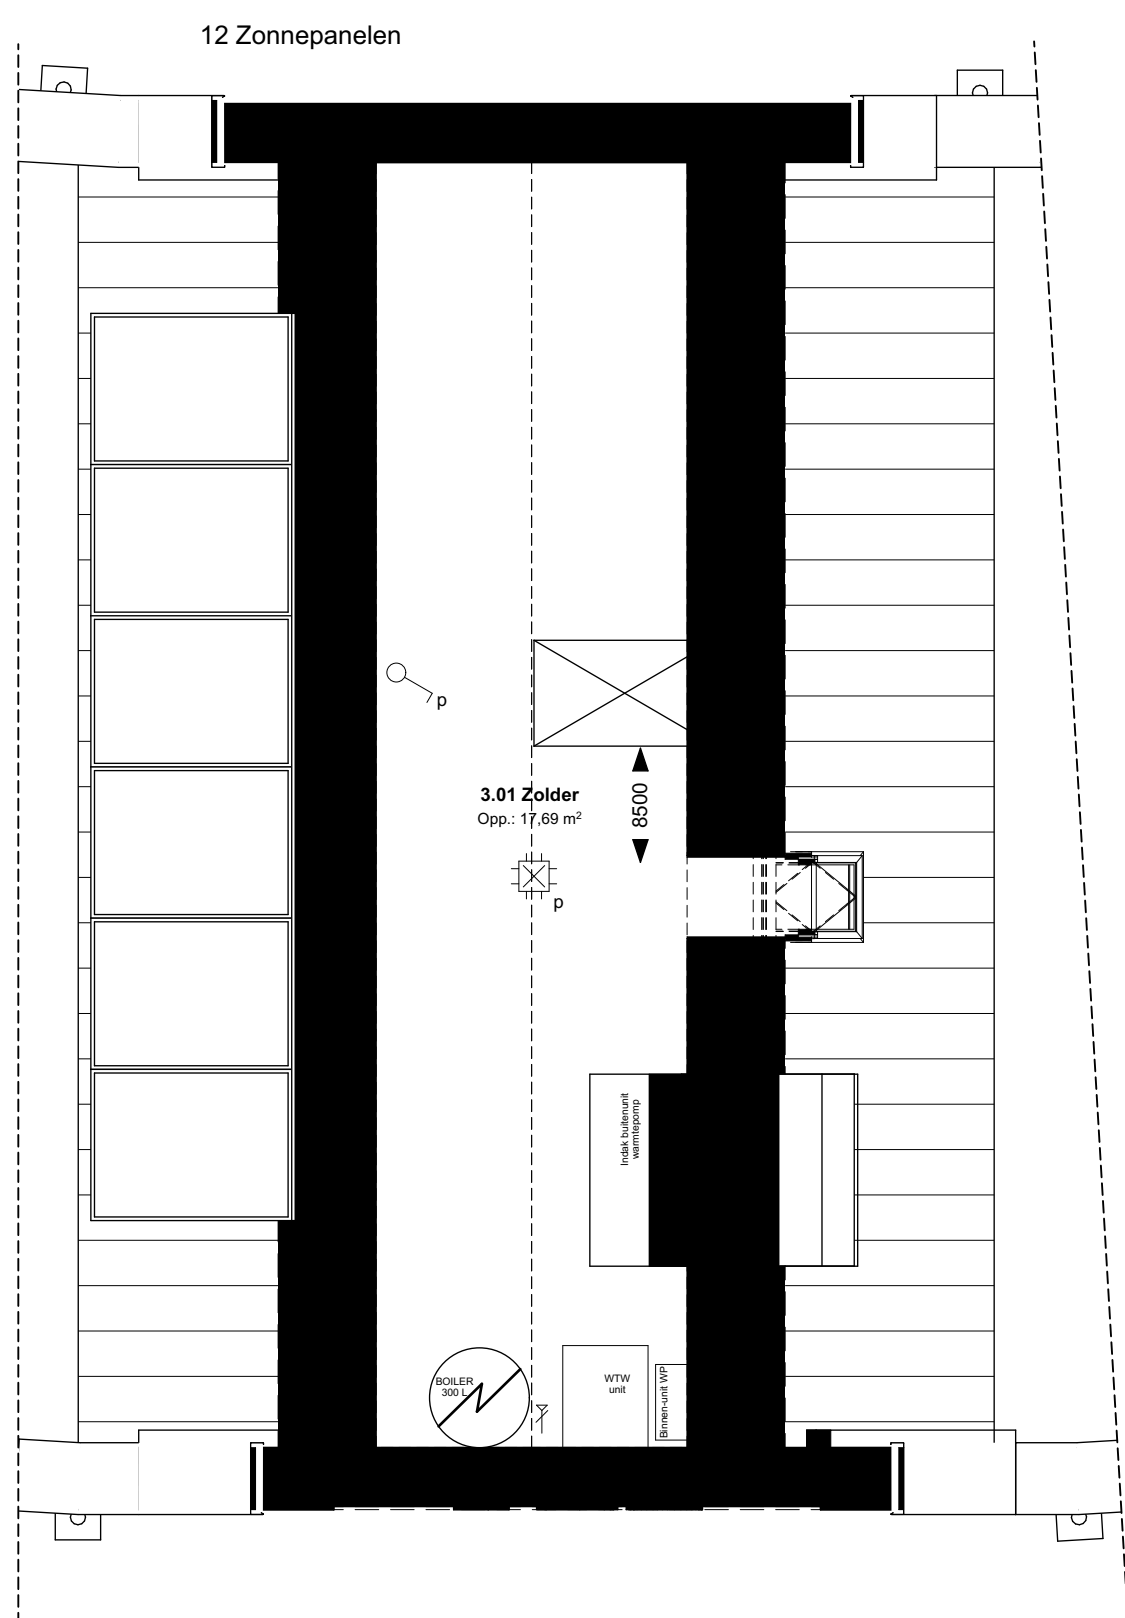


Zolder




Voorgevel



Achtergevel

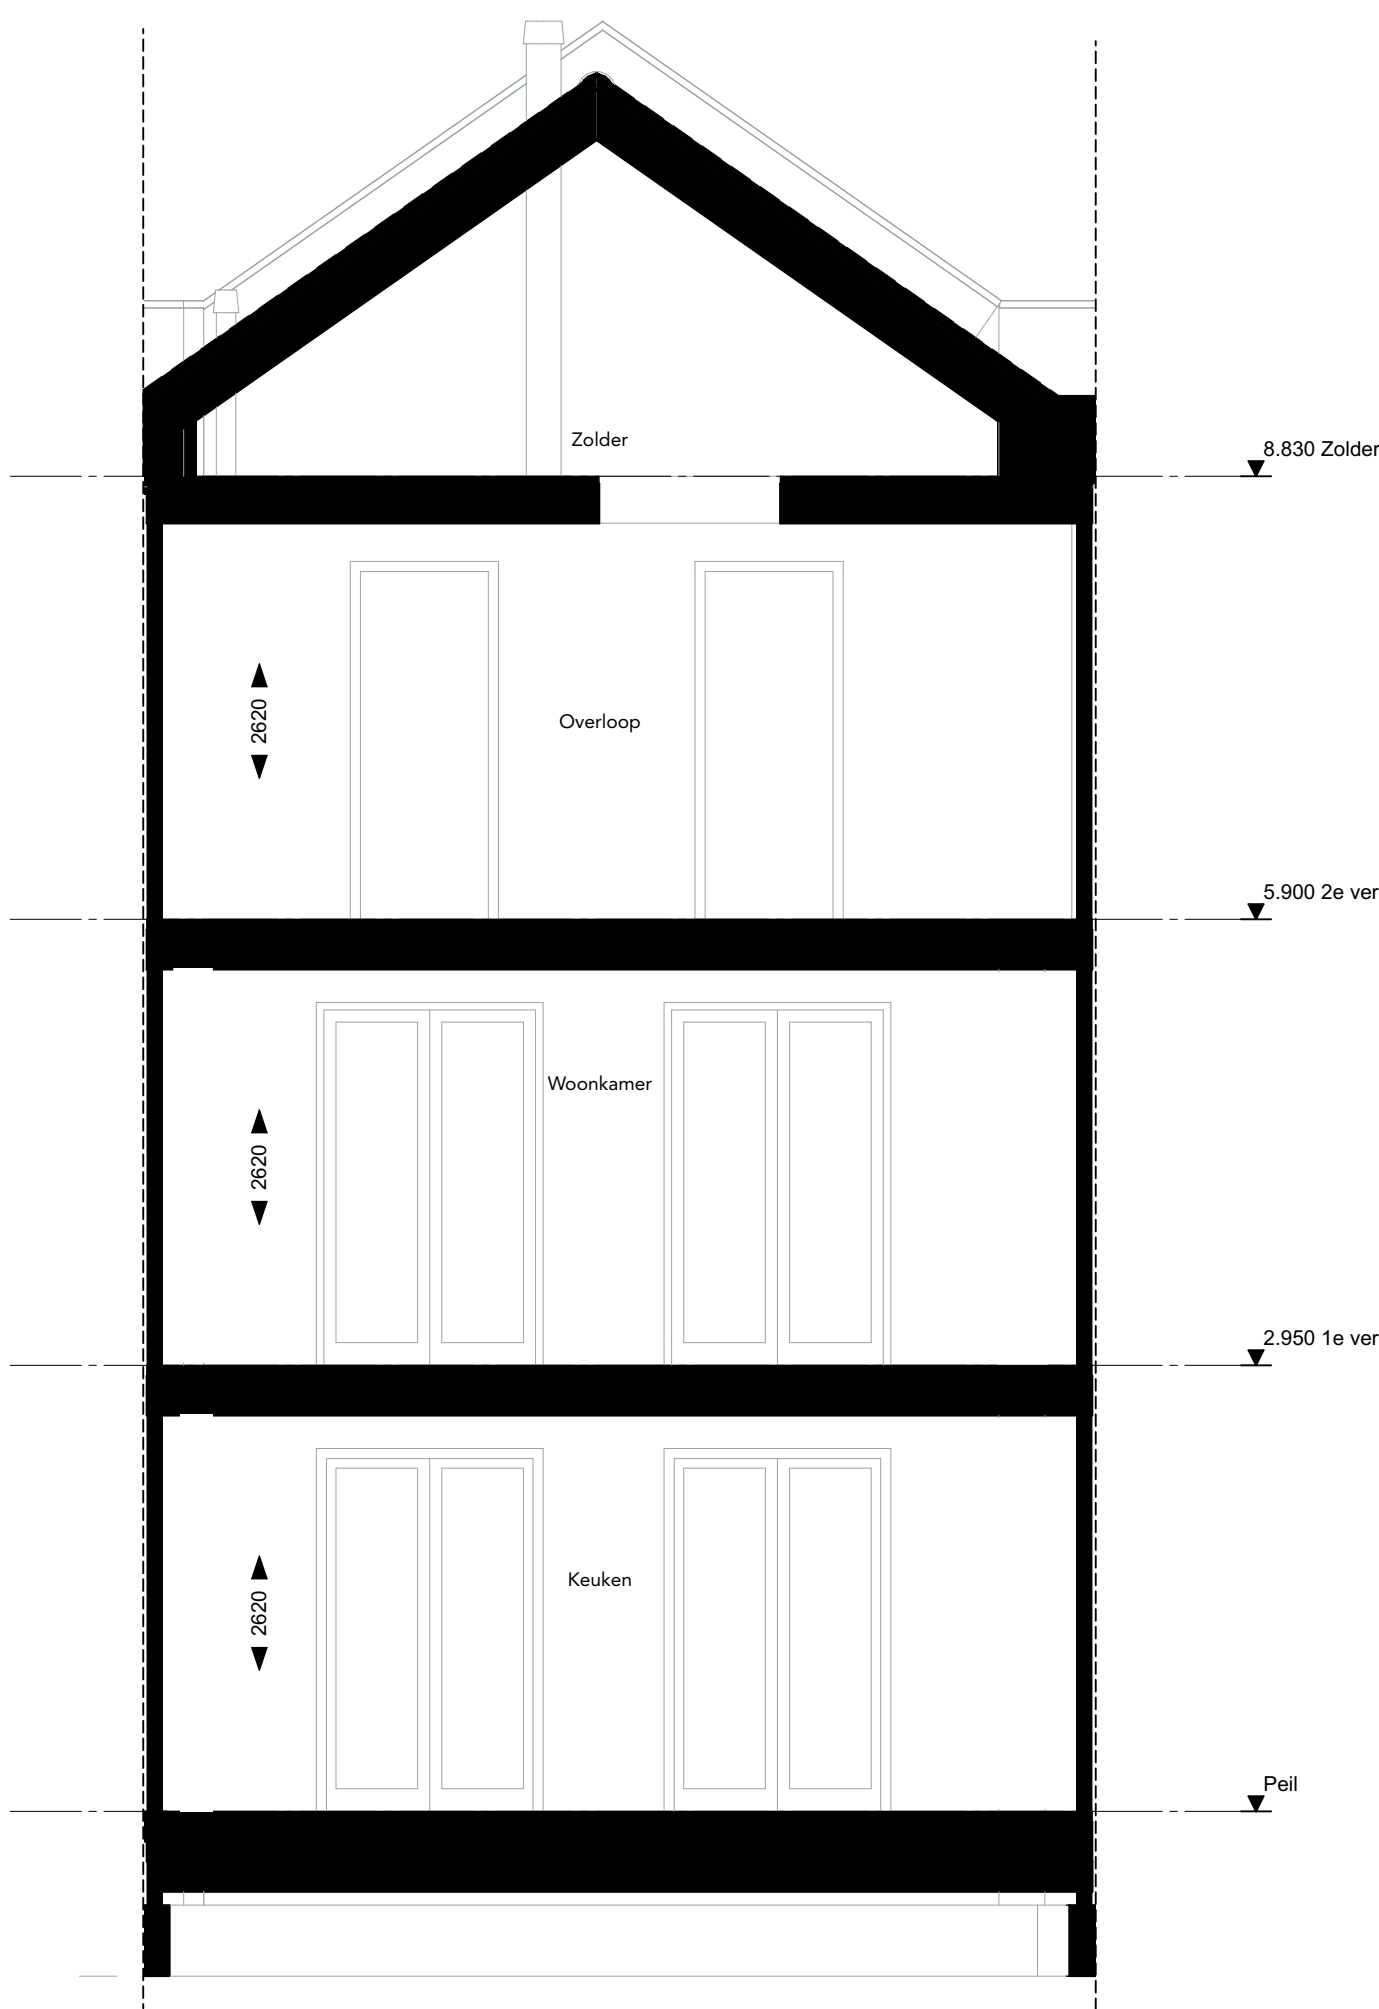

Doorsnede A schuin

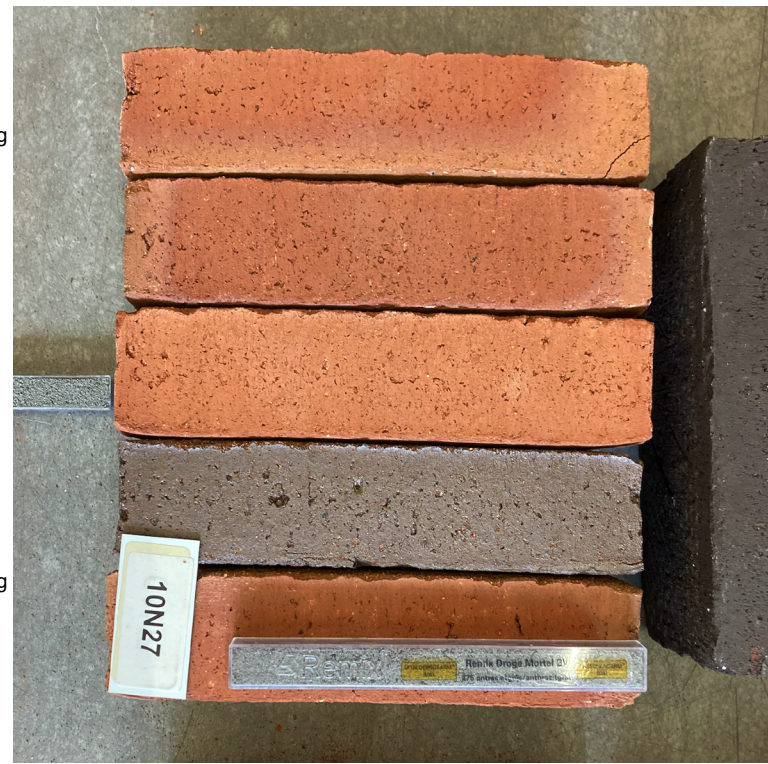

Renvooi electra conform NEN 1010

Elektra	Aansluitpunten keuken/techniek	Symbolen sanitair/gas/water	Symbolenlijst verwarming
Beel	Kookgroep 2f	Taptoestel koud water	Vloerverwarmingsverdelers
Aansluitpunt armatuur	aansluiting combimagnetron	Taptoestel (koud + warm water)	elektrische radiator
Plafondlichtpunt	aansluiting koelkast	Afvoer/douchewater	Aansluiting warmtepomp
enveloppe schakelaar	aansluiting vaatwasser	Standleiding	Boilerkast
wisselschakelaar	aansluiting wasmachine		
dubbelzijdige schakelaar	aansluiting afzuigkap		
enkele wandcontactdoos geaard	aansluiting droger		
dubbele wandcontactdoos geaard	aansluiting wasmachine		
rookmelder	thermostataansluiting		
PV-omvormer	Taptoestel incl. wasmachinewas		
	Loze aansluiting (tot aan meterkast)		