




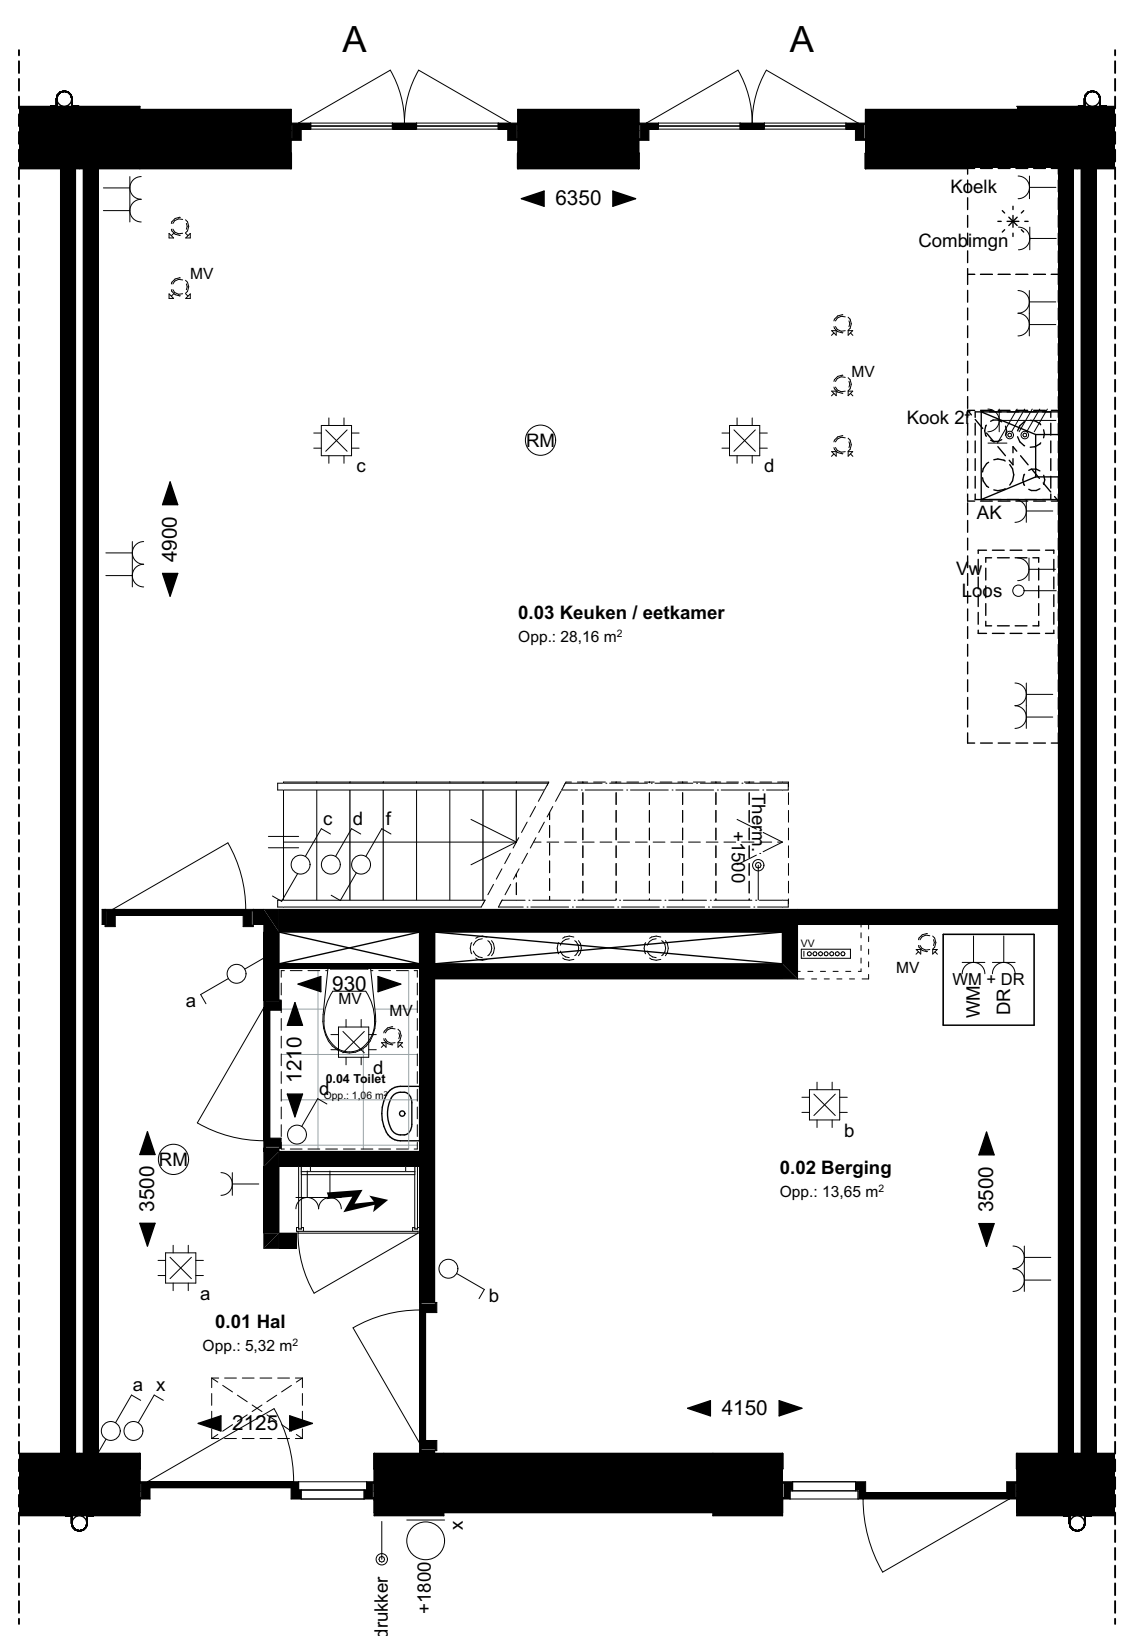


Begane grond

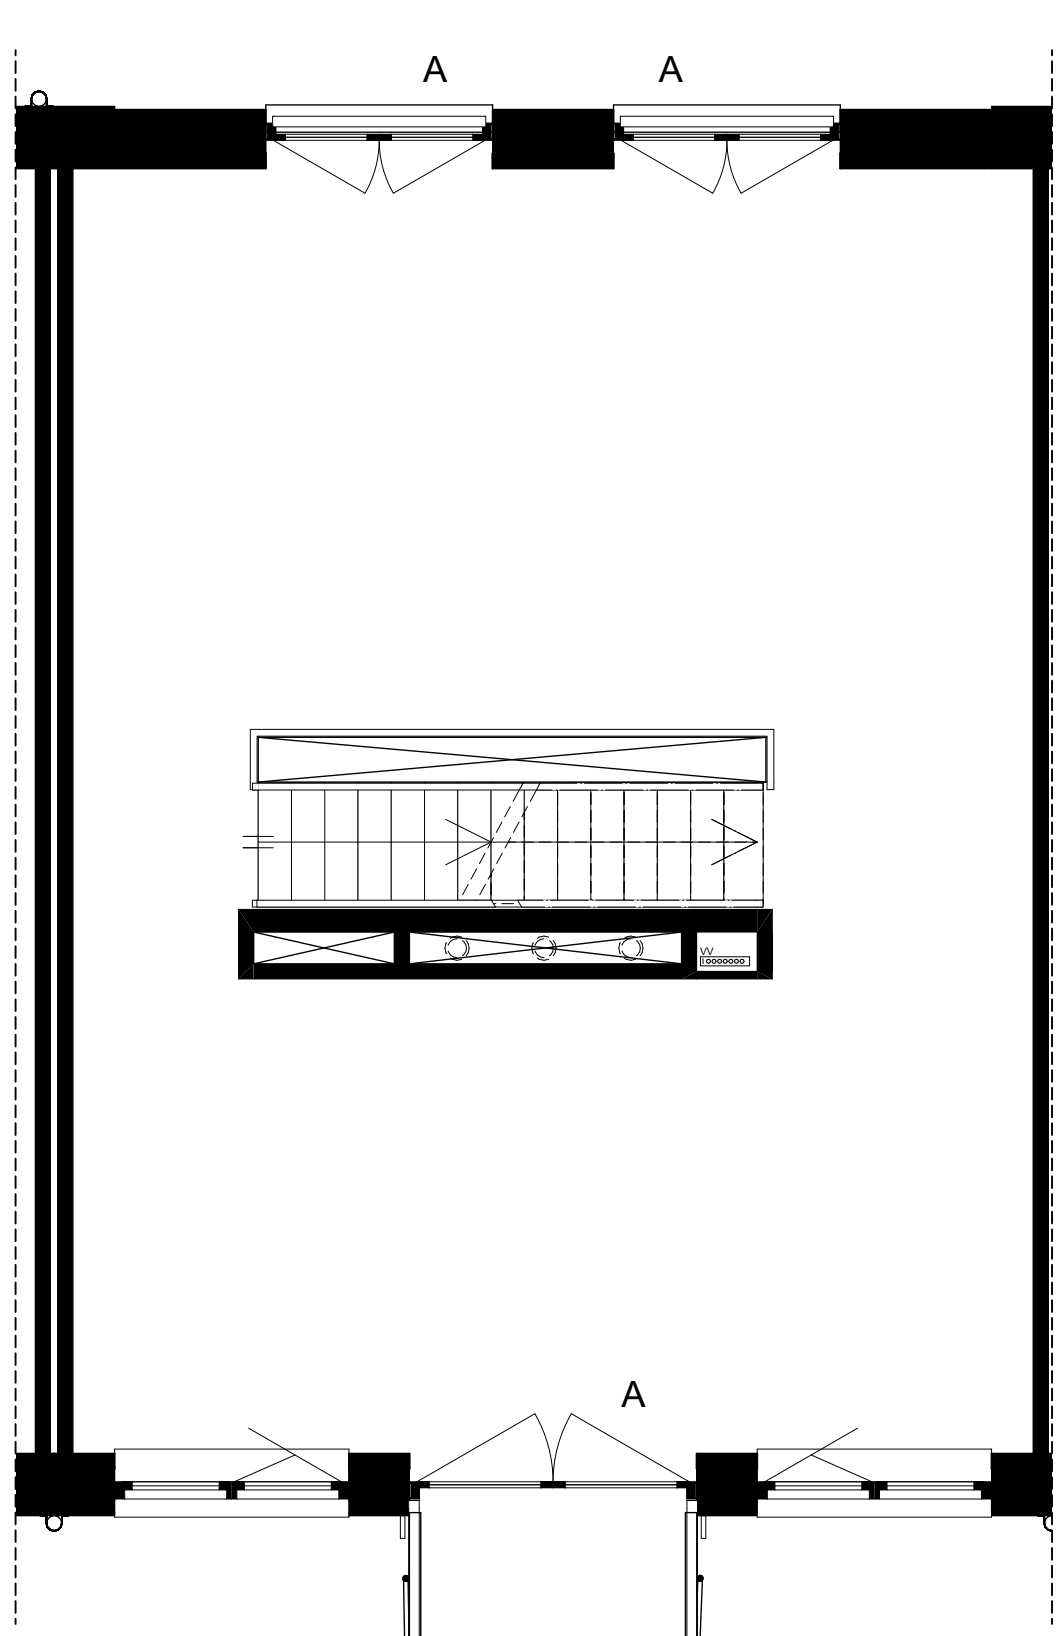

1e verdieping

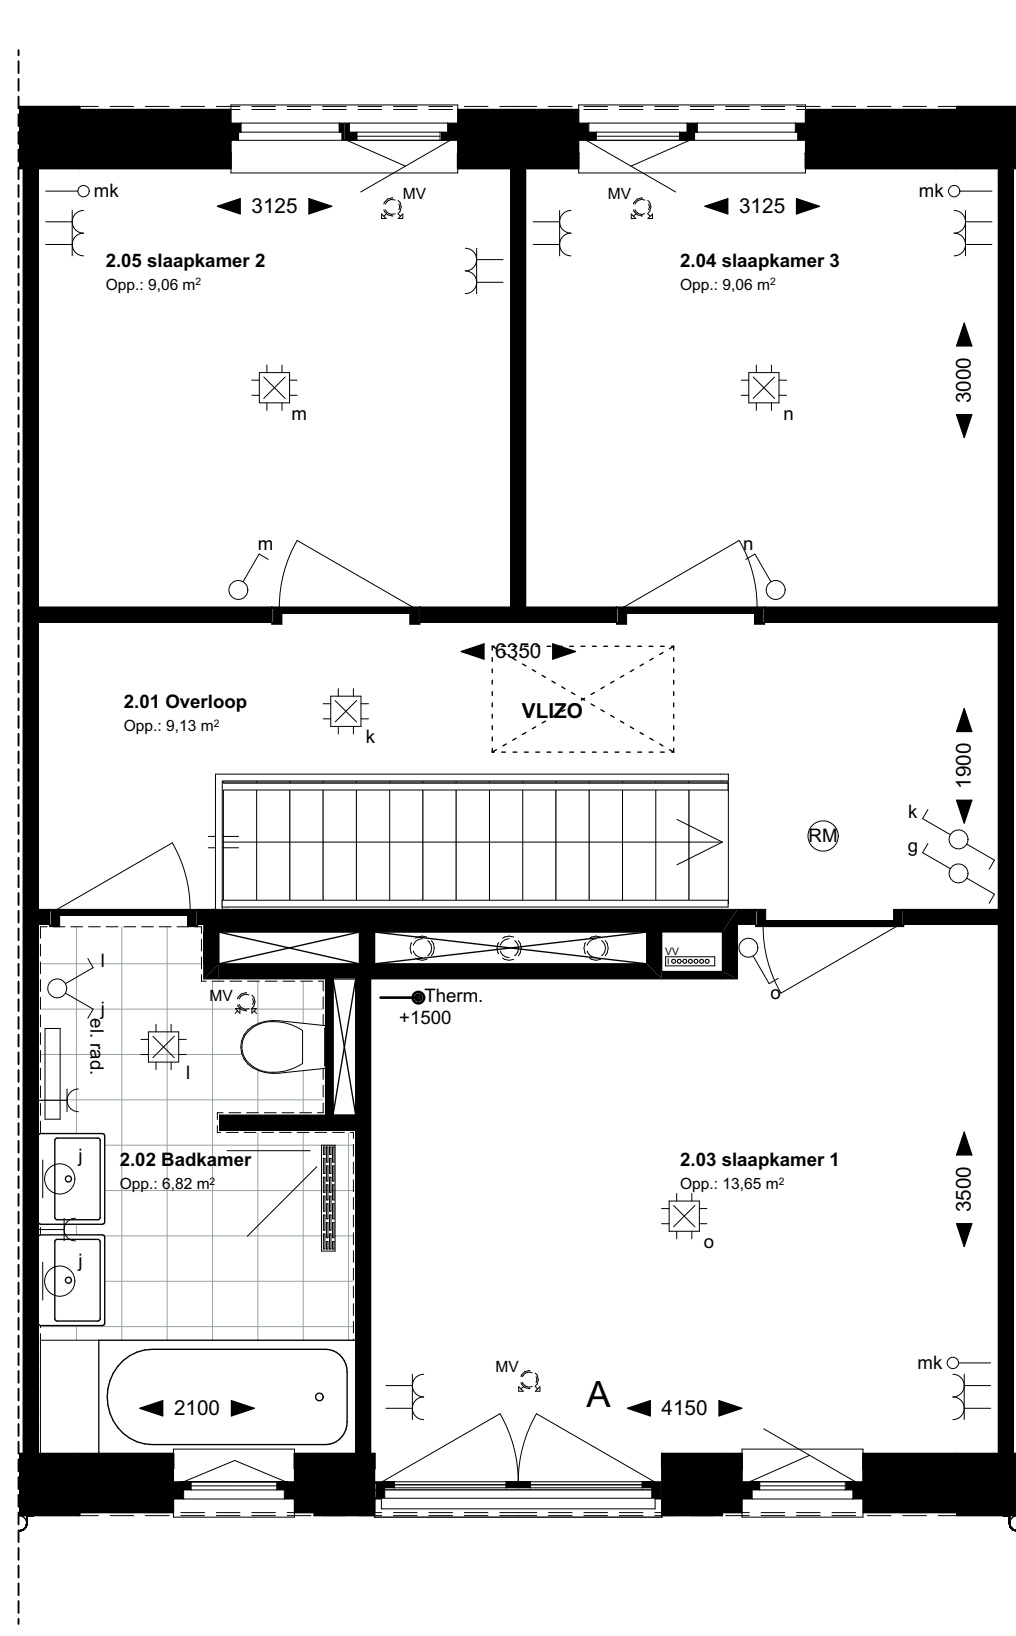

2e verdieping

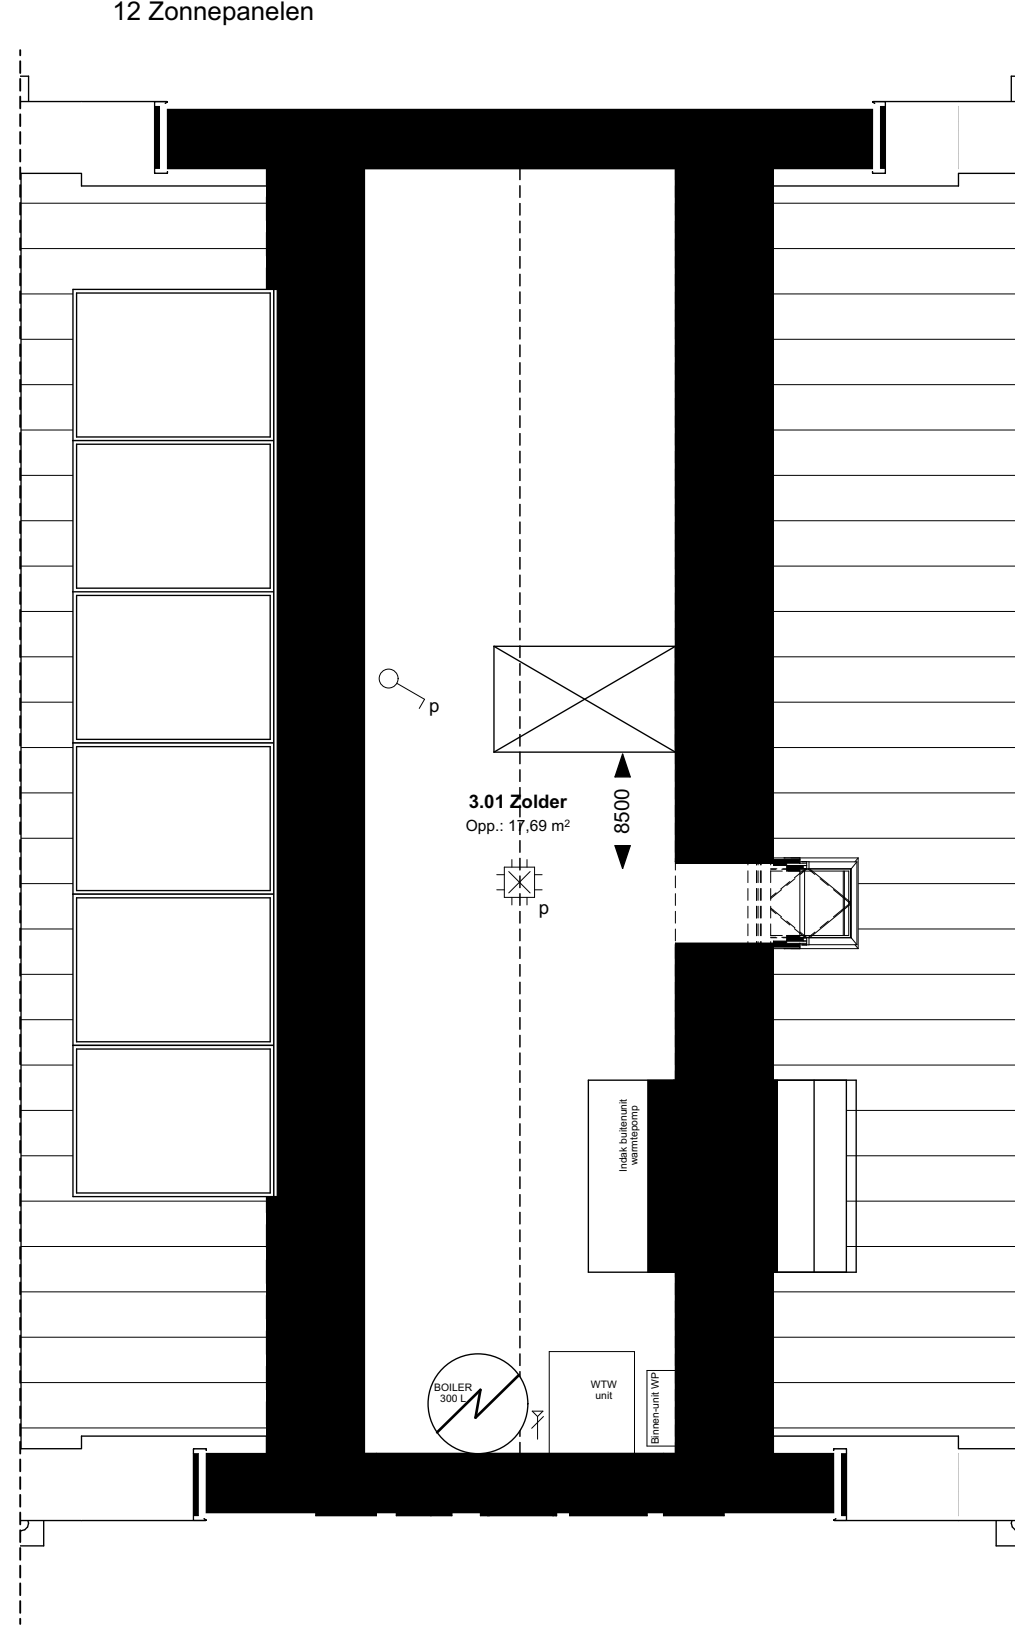

Zolder



Voorgevel



Achtergevel



Doorsnede A schuin

Renvooi electra conform NEN 1010

Elektra	Aansluitpunten keuken/techniek	Symbolen sanitair/gas/water	Symbolenlijst verwarming
Bel	Kookgroep 2	Tapput koud water	Vloerverwarmingsradiator
Aansluitpunt armatuur	aansluiting combimagnetron	Tapput (hott) + warm water	elektrische radiator
Plafondlichtpunt	aansluiting boiler	Afvoerluchtdrain	Aansluiting warmtepomp
enveloppe schakelaar	aansluiting vaatwasser	Standing	Boiler
wisselschakelaar	aansluiting wasmachine	Symbolen ventilatie	
dubbelzijdige schakelaar	aansluiting afzuigkap	Afvoer mechanische ventilatie	
enkele wandcontactdoos geaard	aansluiting droger	Toevoer mechanische ventilatie	
dubbele wandcontactdoos geaard	aansluiting wasmachine		
rookmelder	thermostataansluiting		
PV-omvormer	Tapput incl. wasmachinelraan		
	Looz aansluiting (tot aan meterkast)		



*Beglazing uitgevoerd als ondoorzichtig