




Overzichtsblad bnr 158

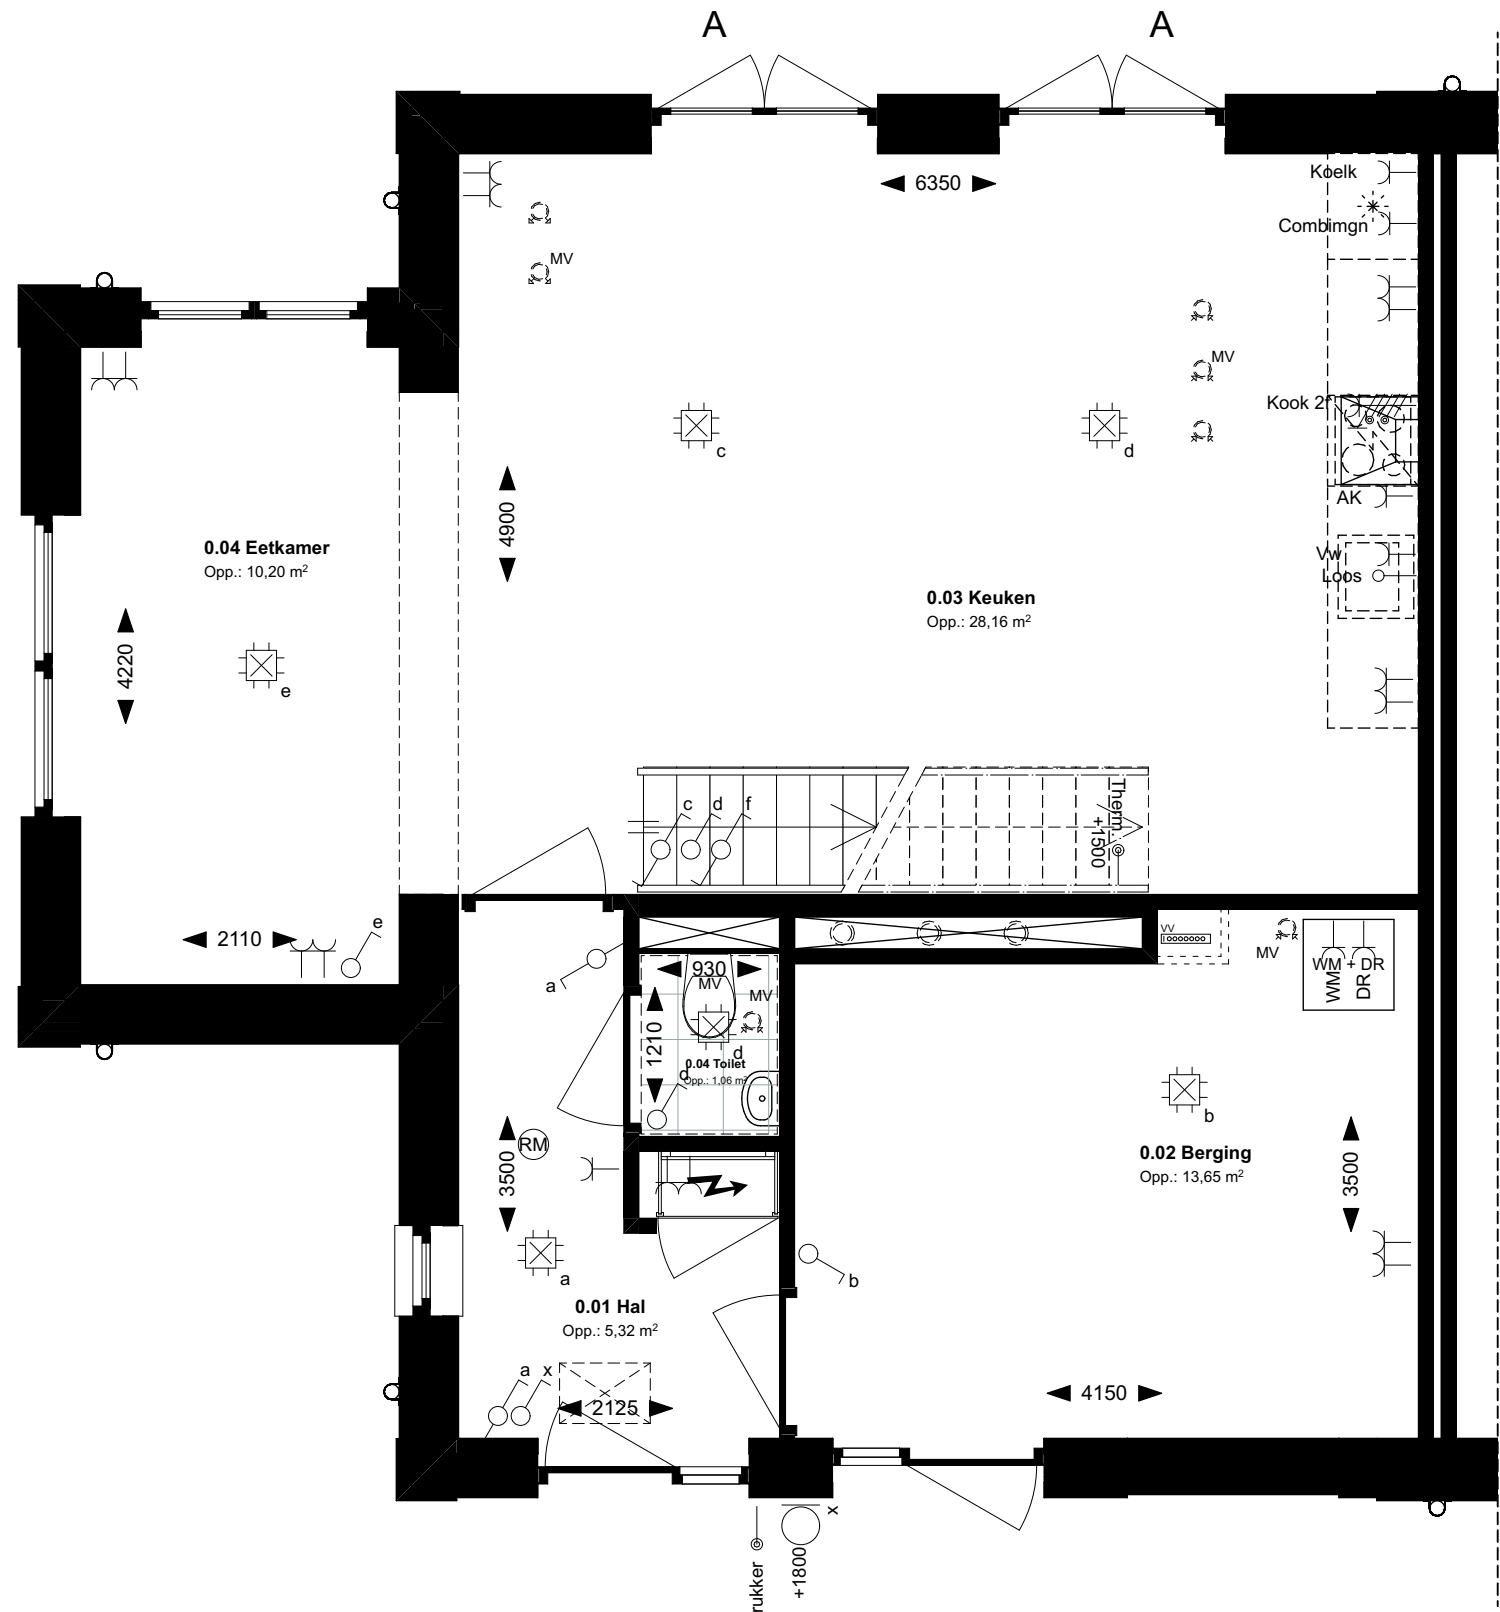


Begane grond

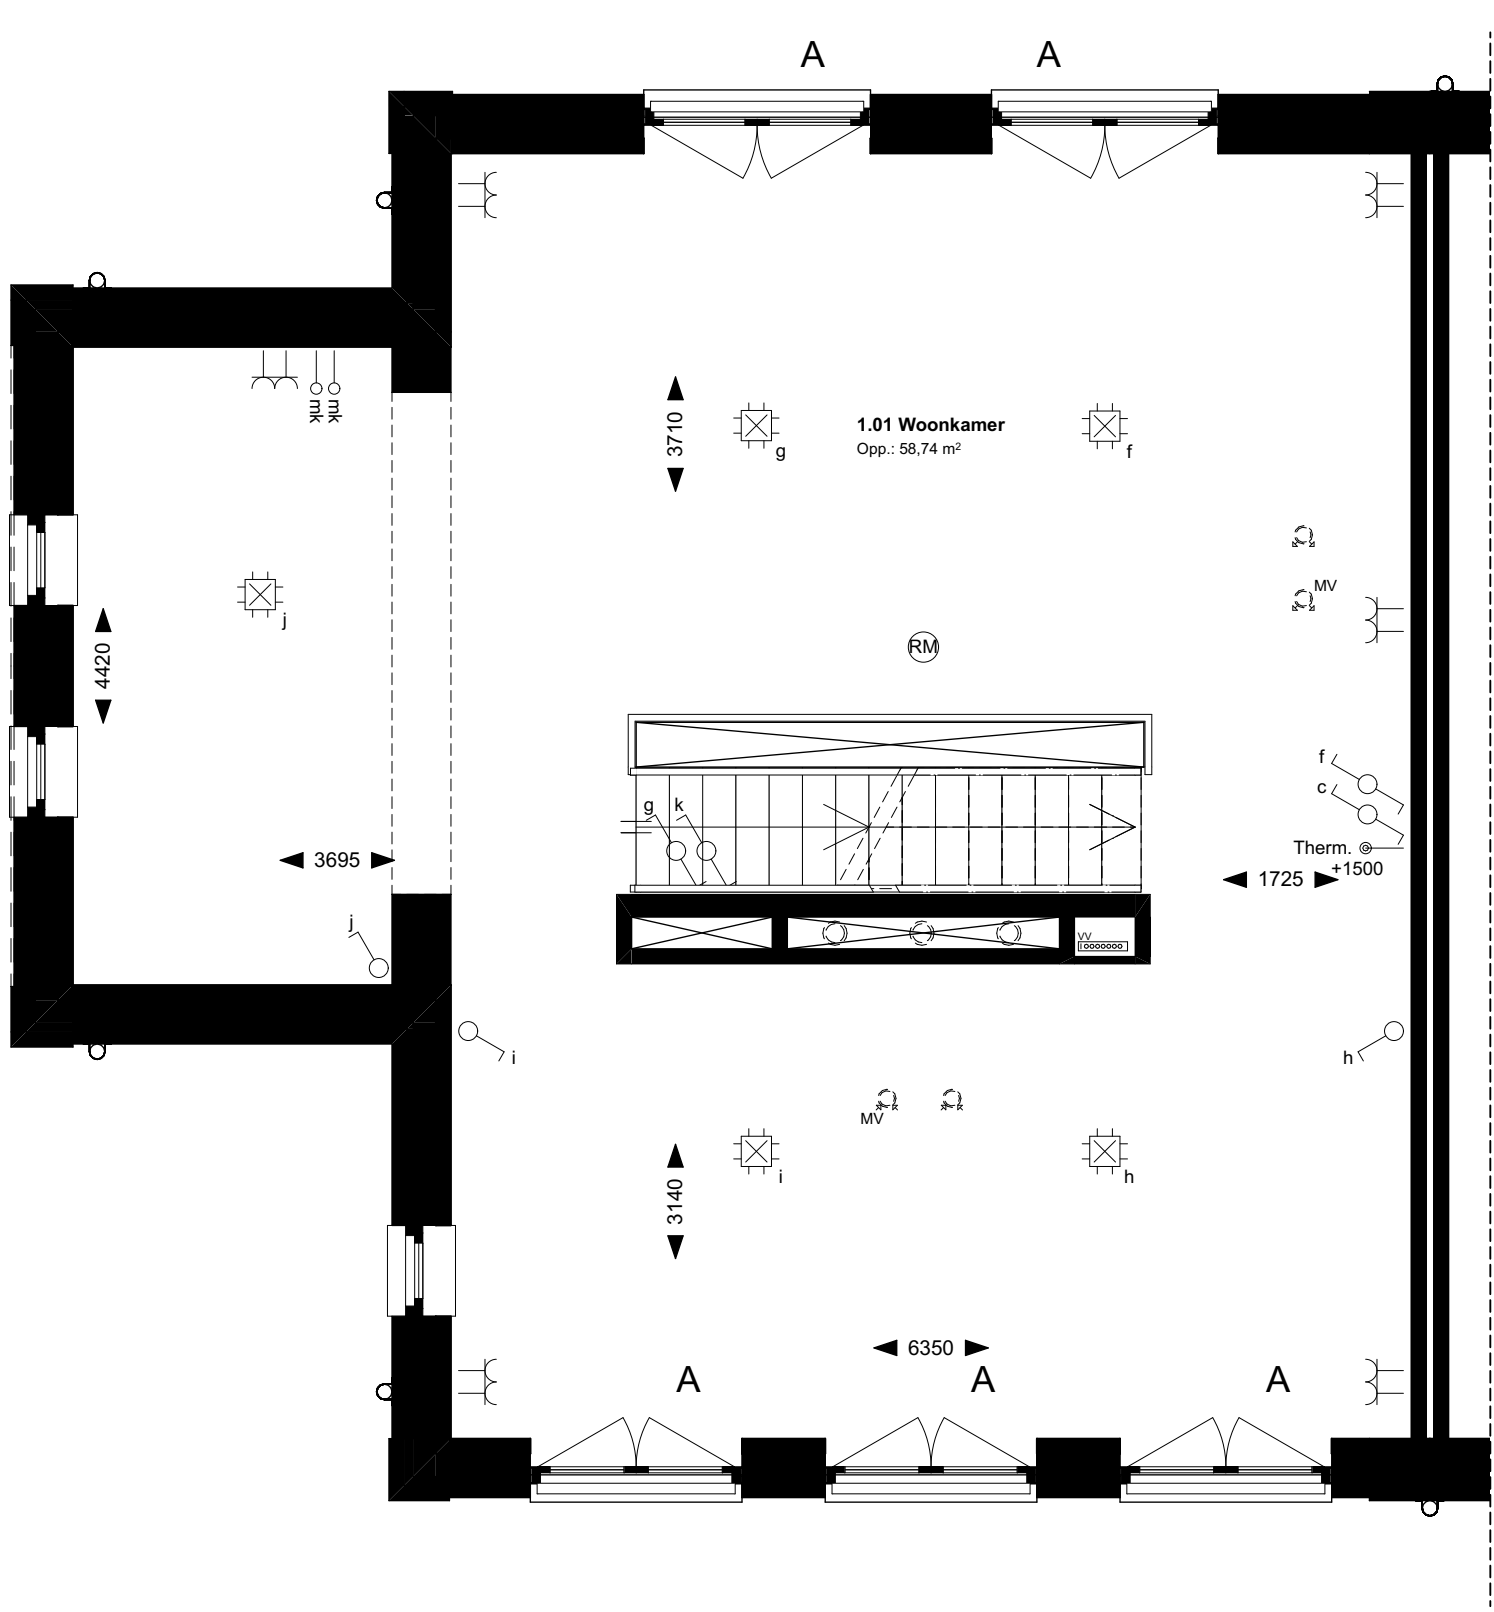


1e verdieping

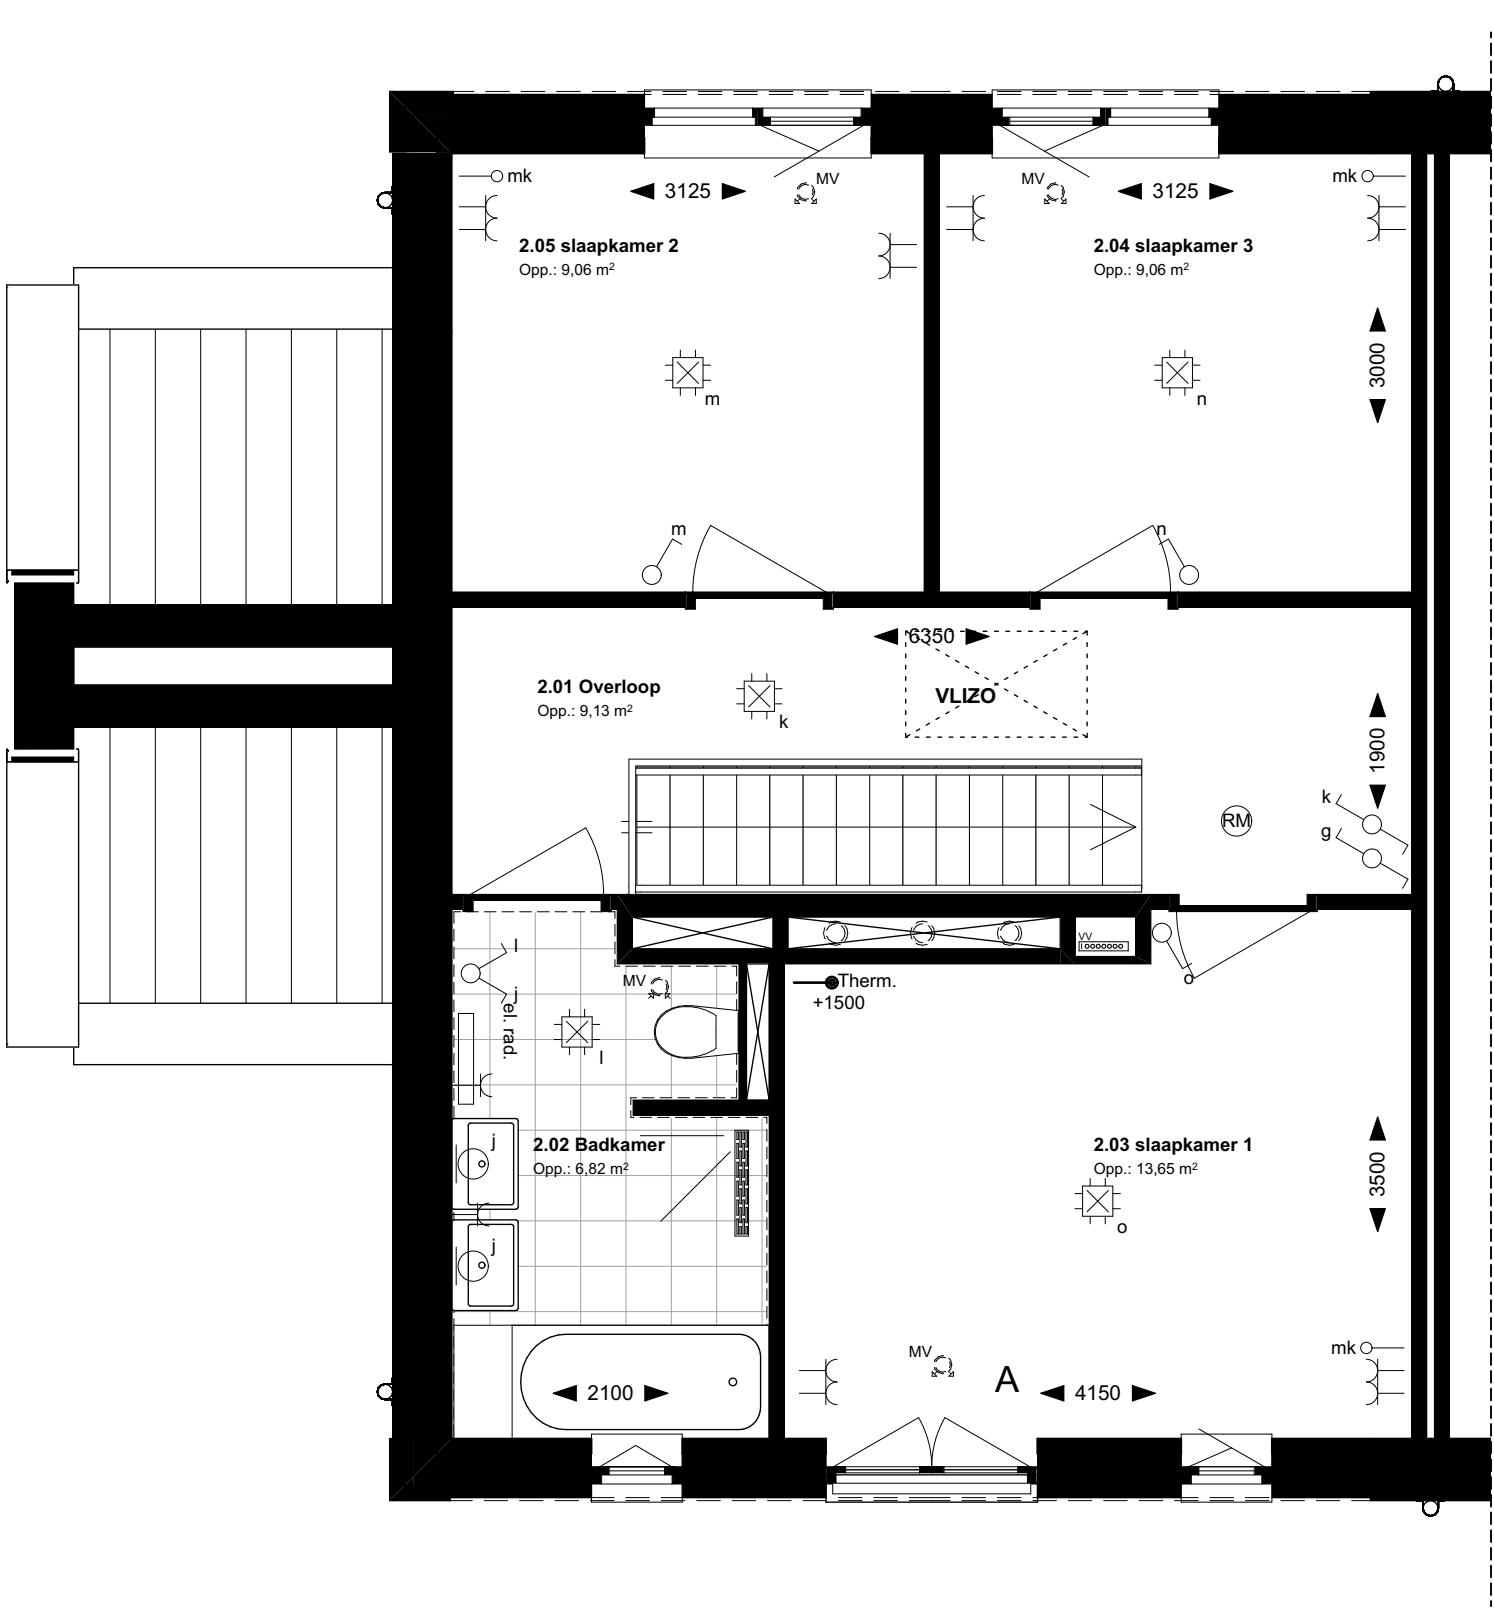

2e verdieping

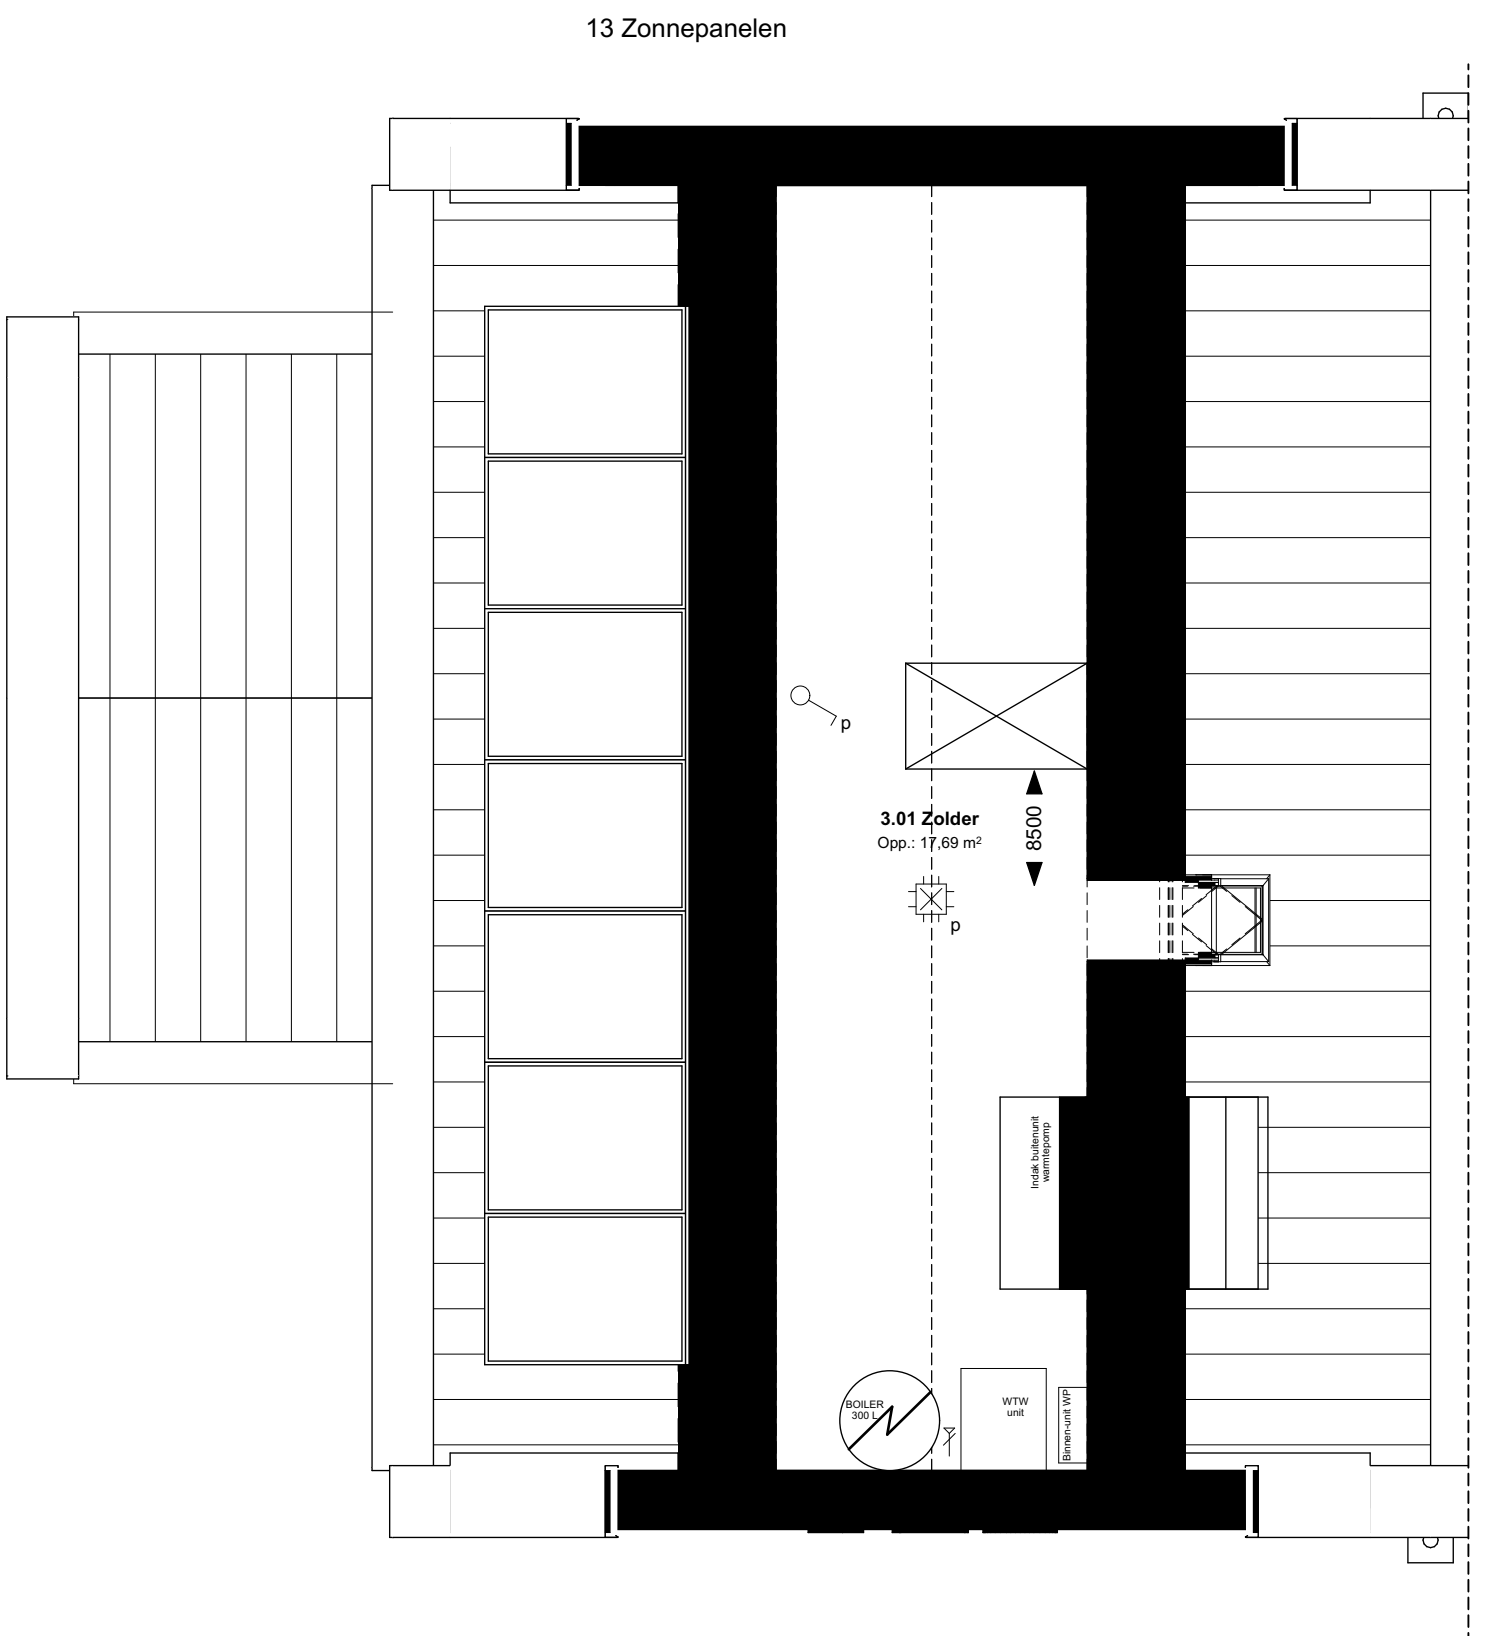

Zolder

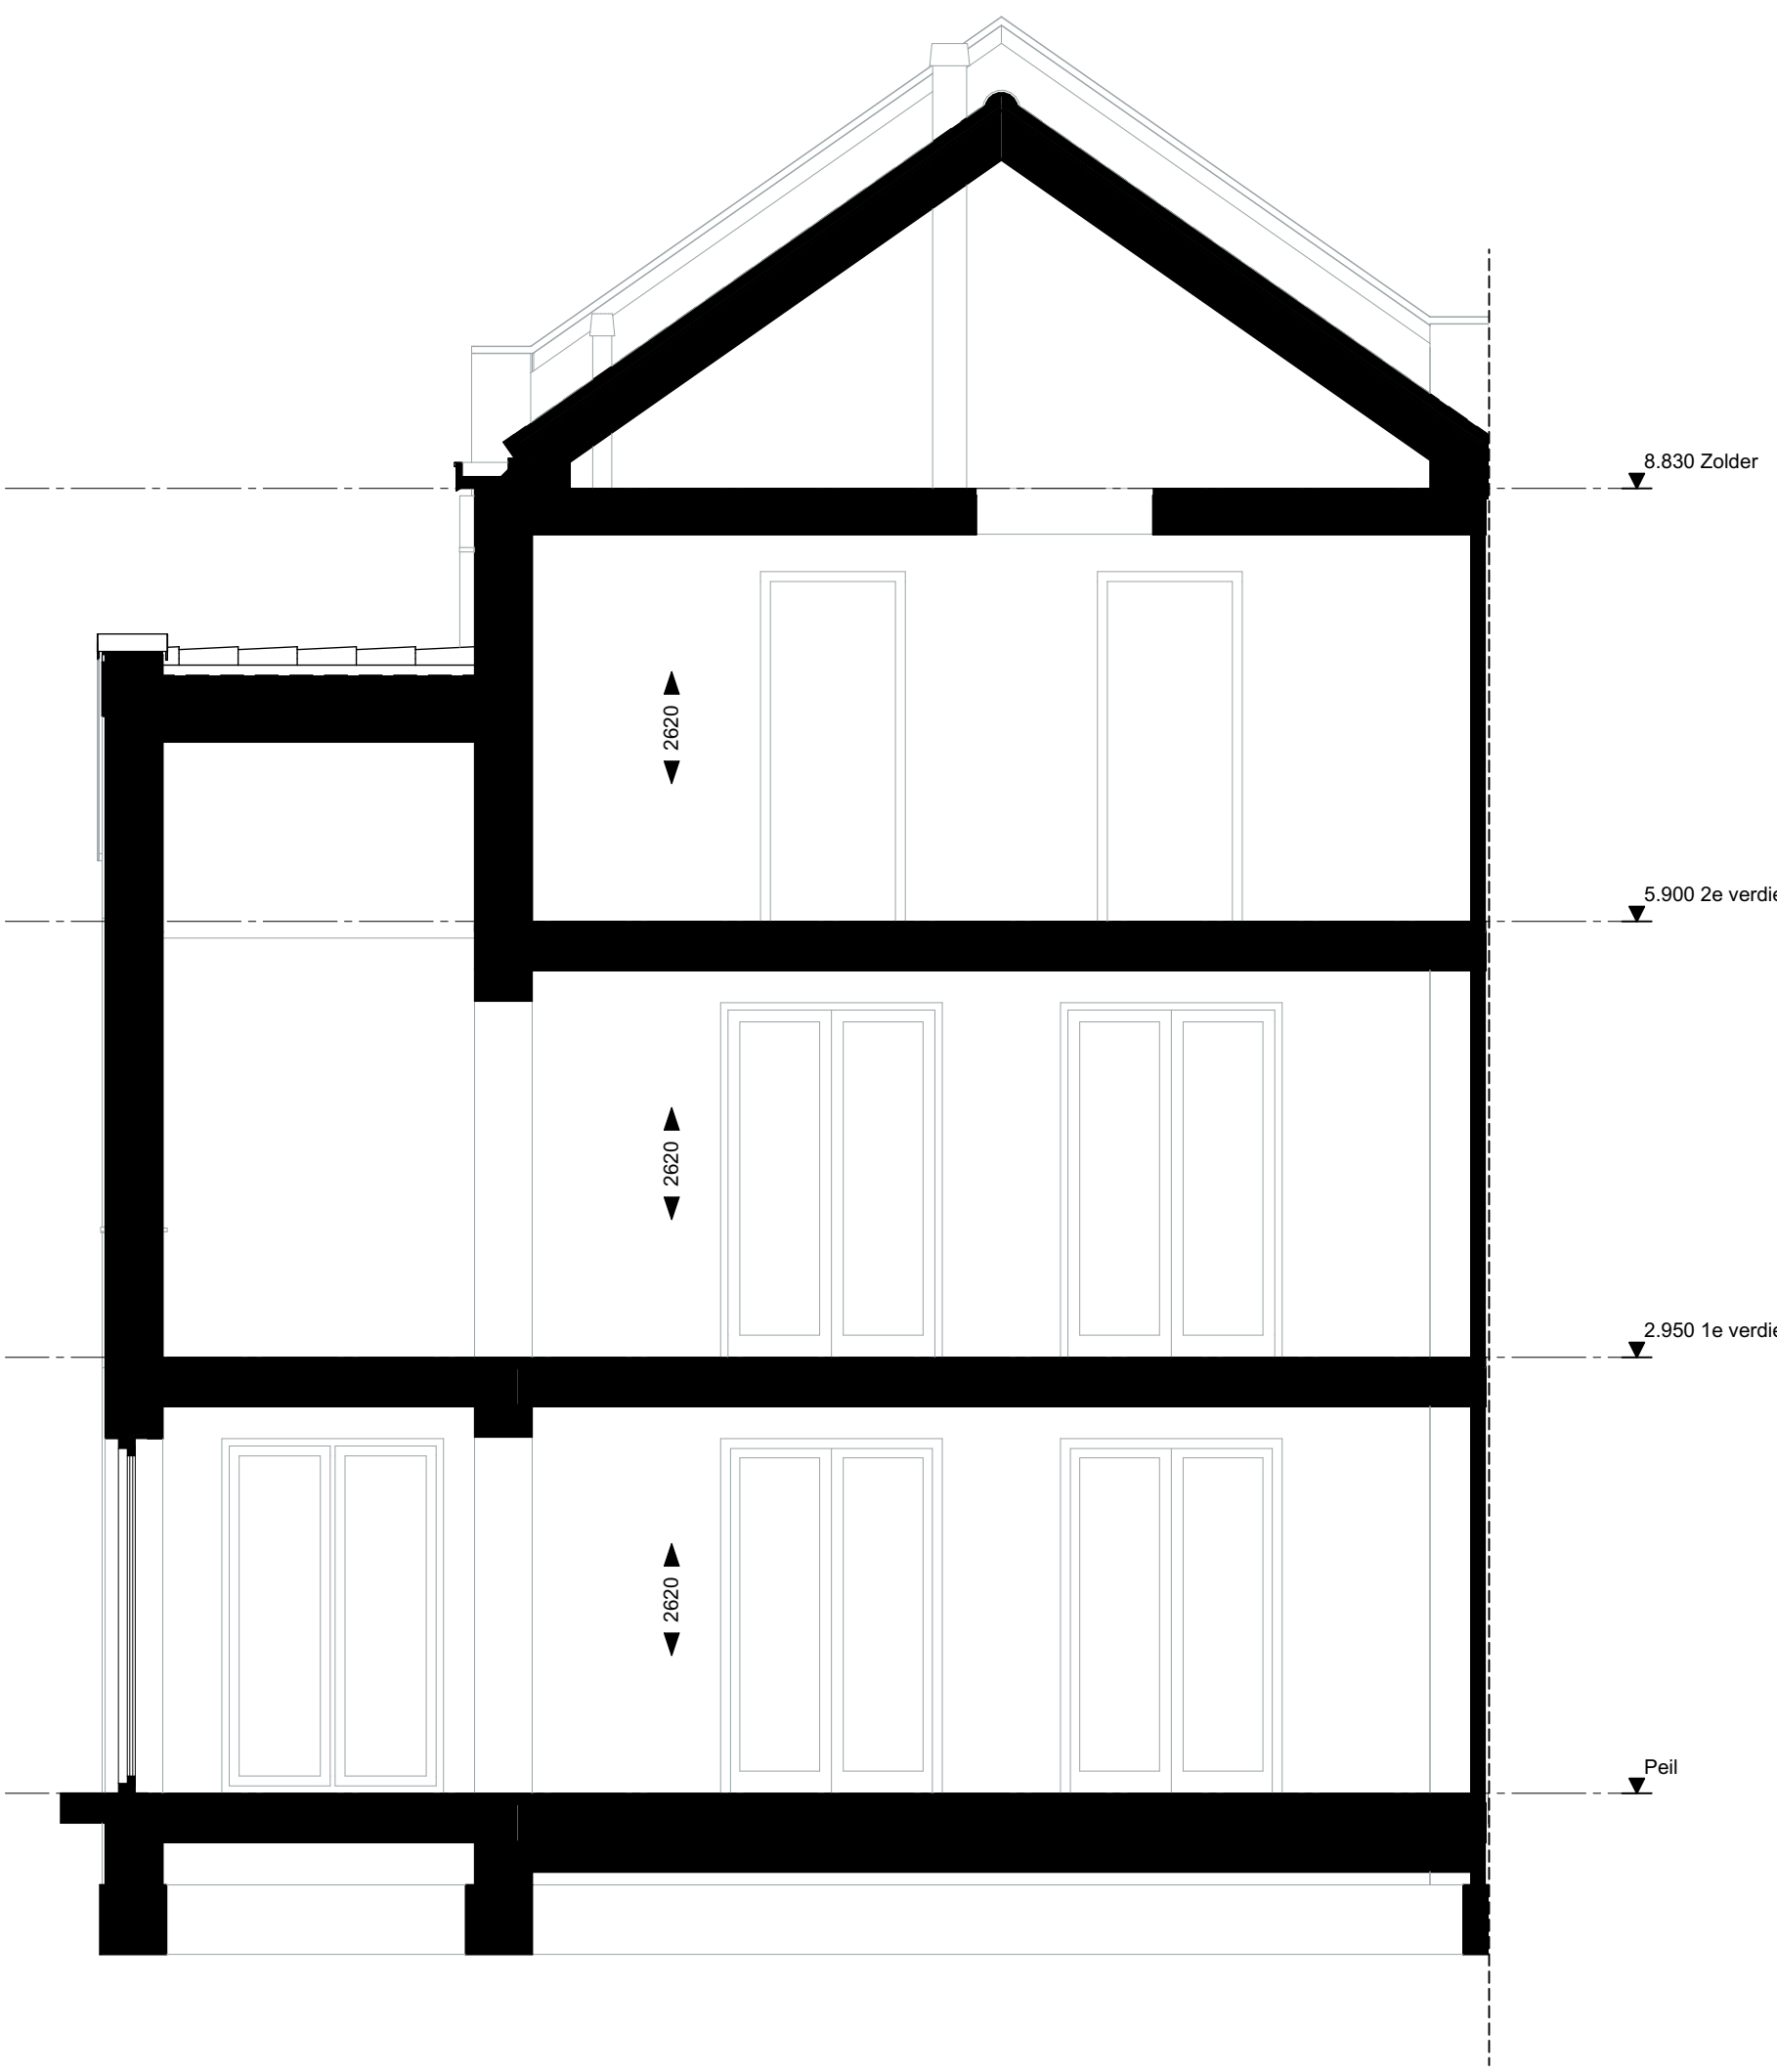

Doorsnede A schuin




Renvooi electra conform NEN 1010

Elektra	Aansluitpunten keuken/techniek	Symbolen sanitair/gas/water	Symbolenlijst verwarming
Bel	Kookgroep 2f	Tapput koud water	Vloerverwarmingsverdelers
Verlichtingspunt	aansluiting combimagnetron	Tapput (koud + warm water)	elektrische radiator
Aansluitpunt armatuur	aansluiting koelkast	Afvoerdouche drain	Aansluiting warmtepomp
Plafondlichtpunt	aansluiting vaatwasser	Standleiding	Boilerkast
enveloppe schakelaar	aansluiting wasmachine		
wisselschakelaar	aansluiting afzuigkap		
dubbelzijdige schakelaar	aansluiting droger		
enkele wandcontactdoos geaard	aansluiting wasmachine		
dubbele wandcontactdoos geaard	thermostataansluiting		
rookmelder	Tapput incl. wasmachineliën		
PV-omvormer	Loze aansluiting (tot aan meterkast)		



Voorgevel

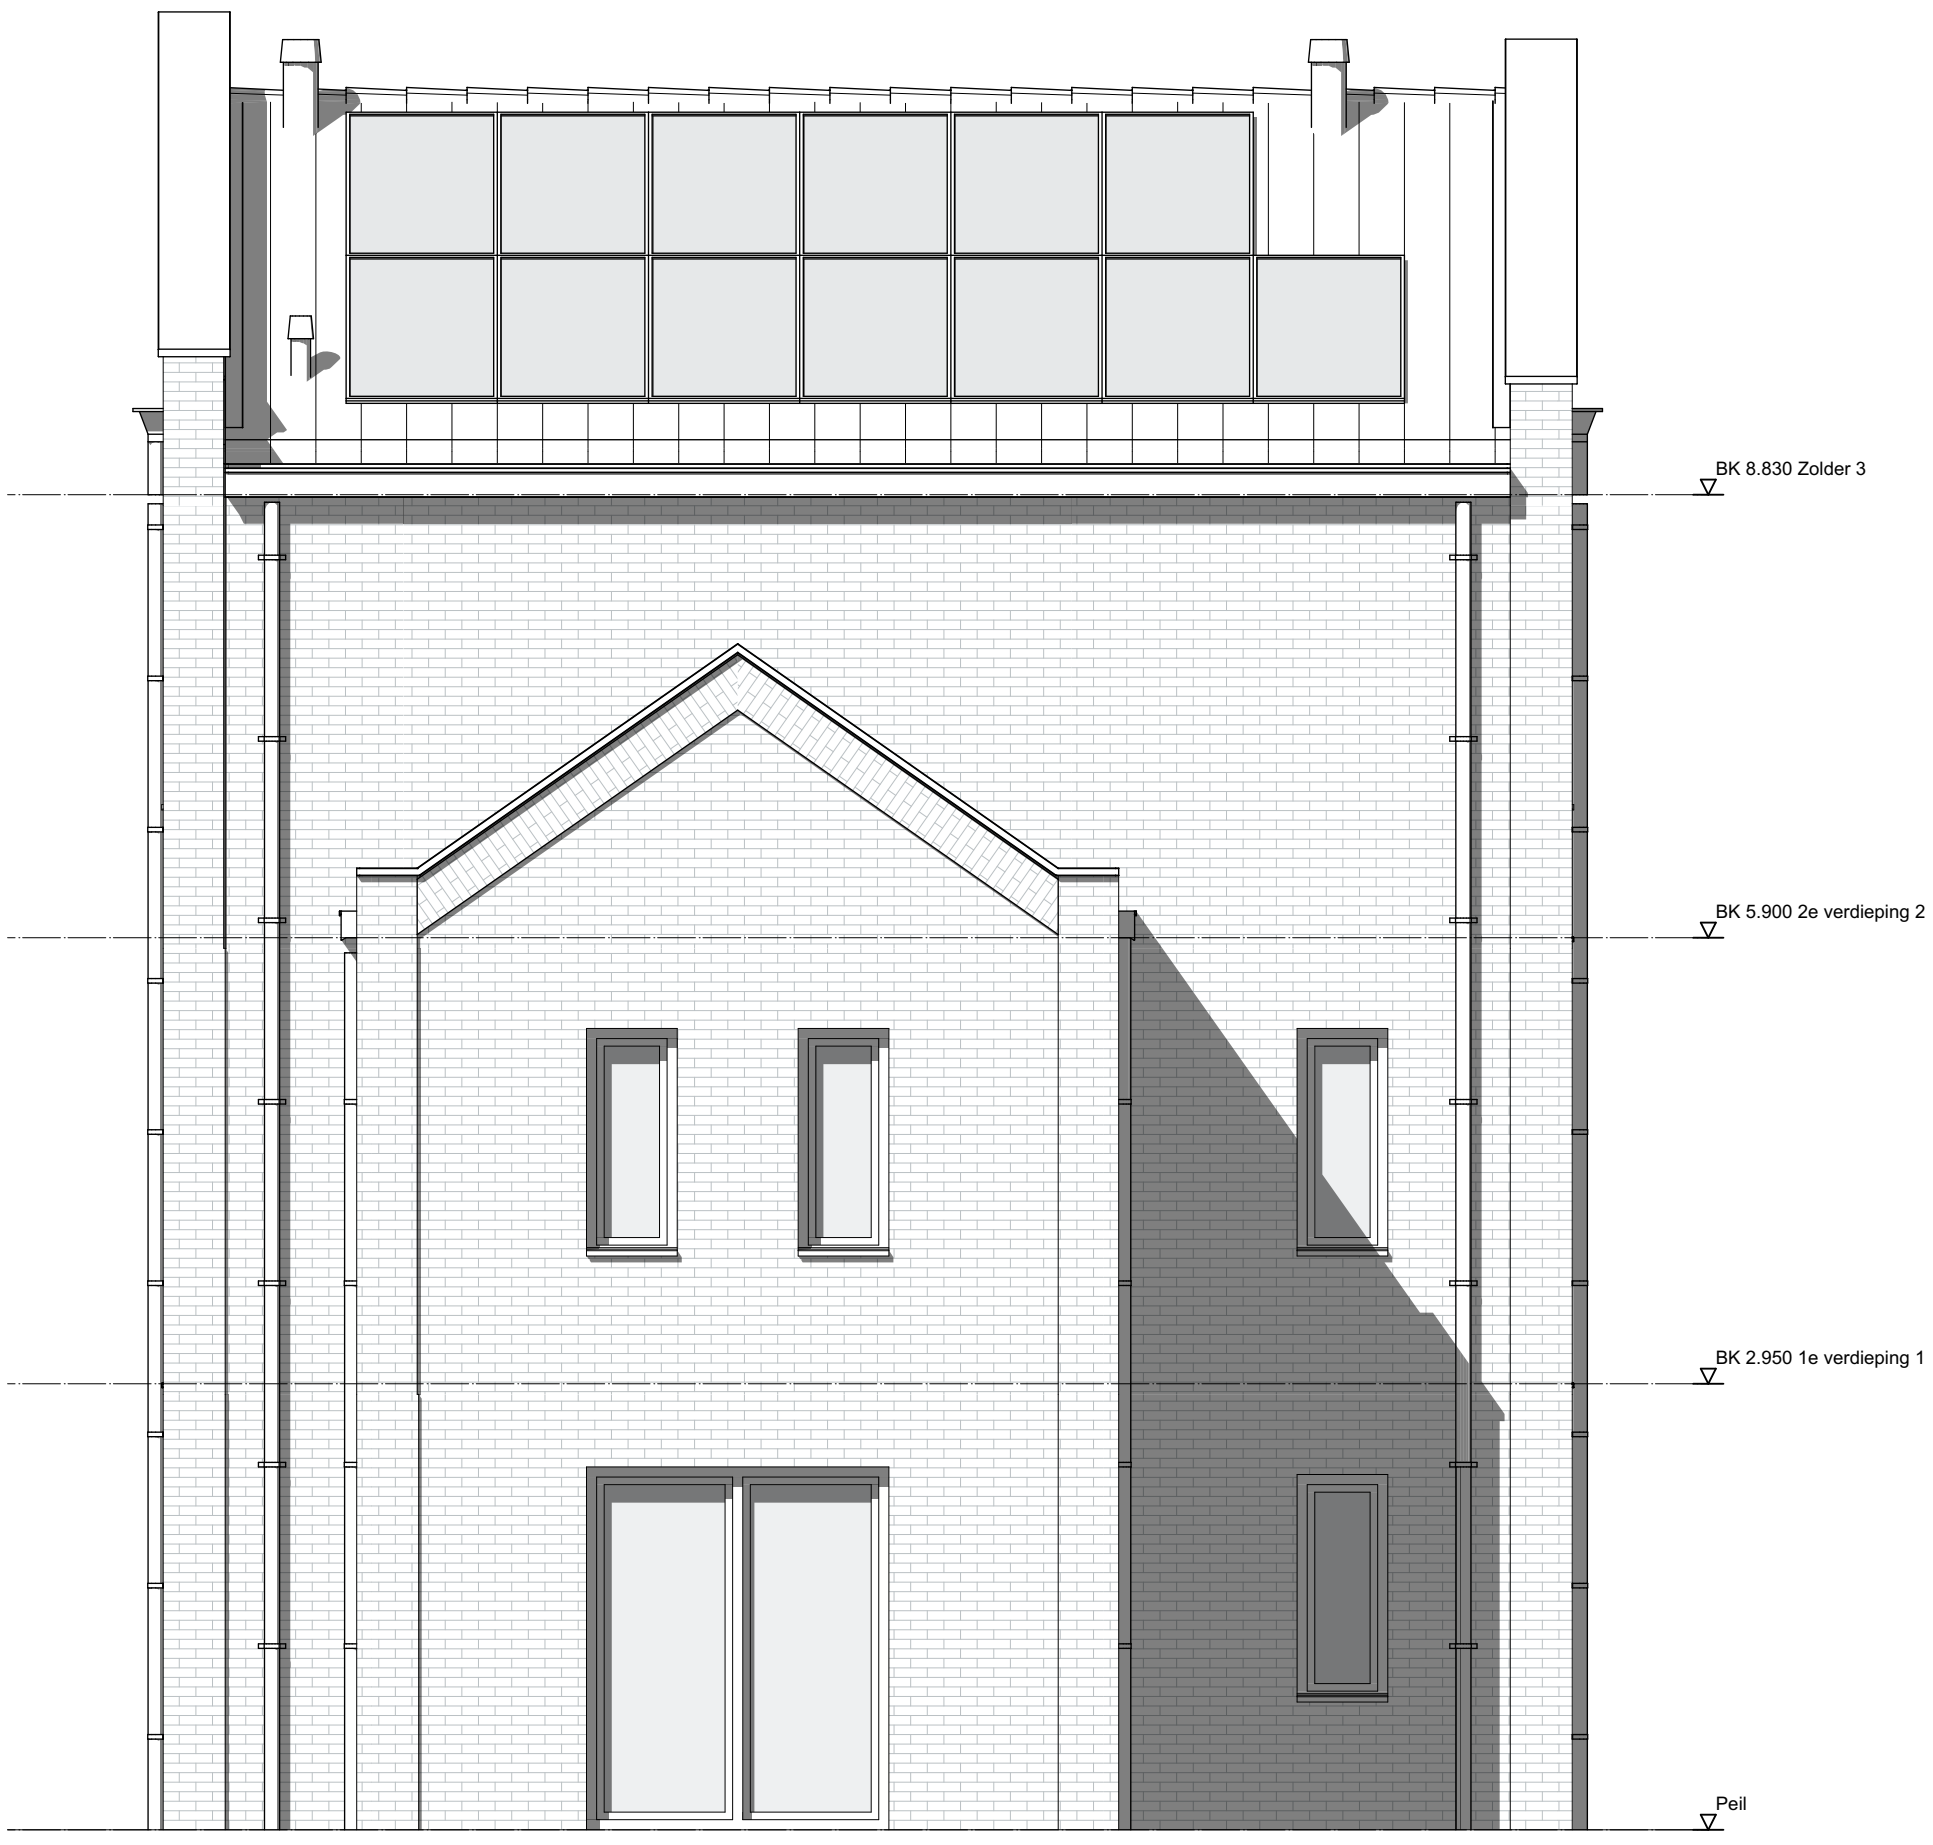

Zijgevel



Achtergevel



ag nova
ARCHITECTEN

AGNOVA Architecten
Paulus Borstraat 43
3812 TA Amersfoort
033 455 4004
www.agnova.nl



VanWonen vastgoedontwikkeling
Willemsvaart 21
8019 AB Zwolle
038 303 3600
www.vanwonen.com

project Drachtersvaart, Drachten
getekend 21-06-2022
gewijzigd 04-07-2022

schaal 1:100, 1:50
formaat A0
werk 17584