




Begane grond

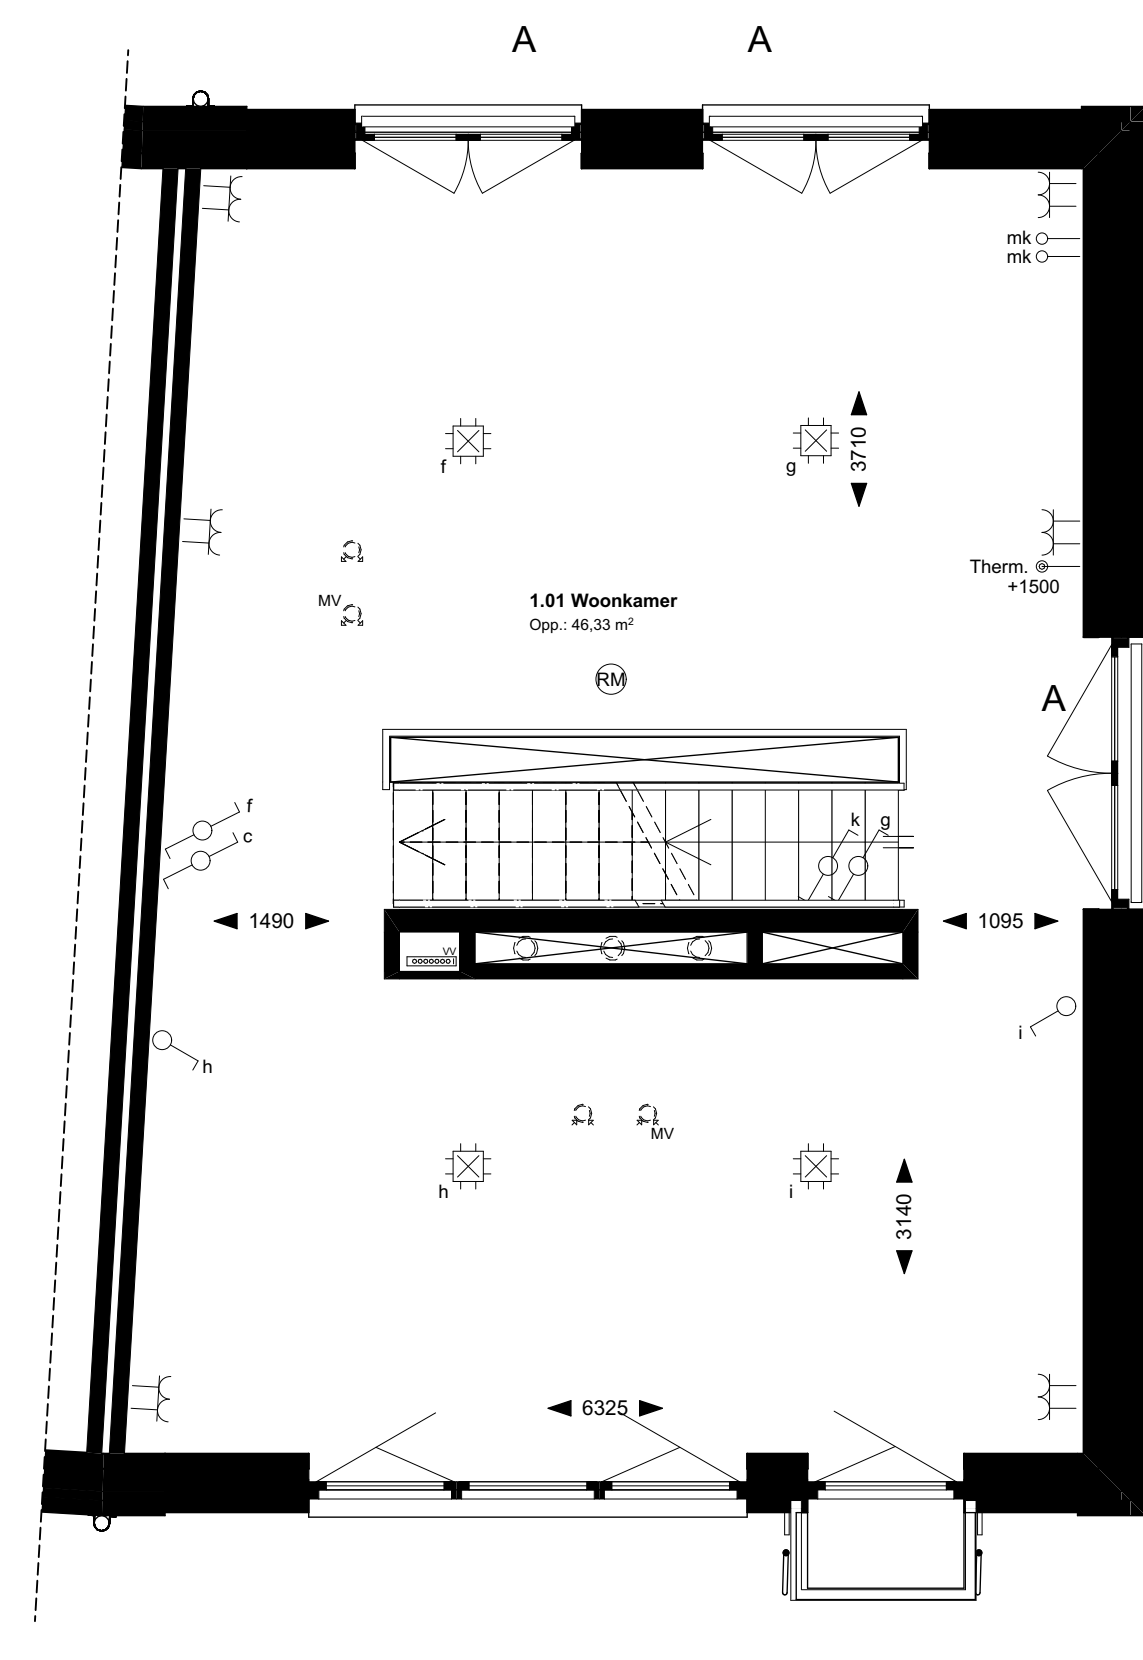


1e verdieping

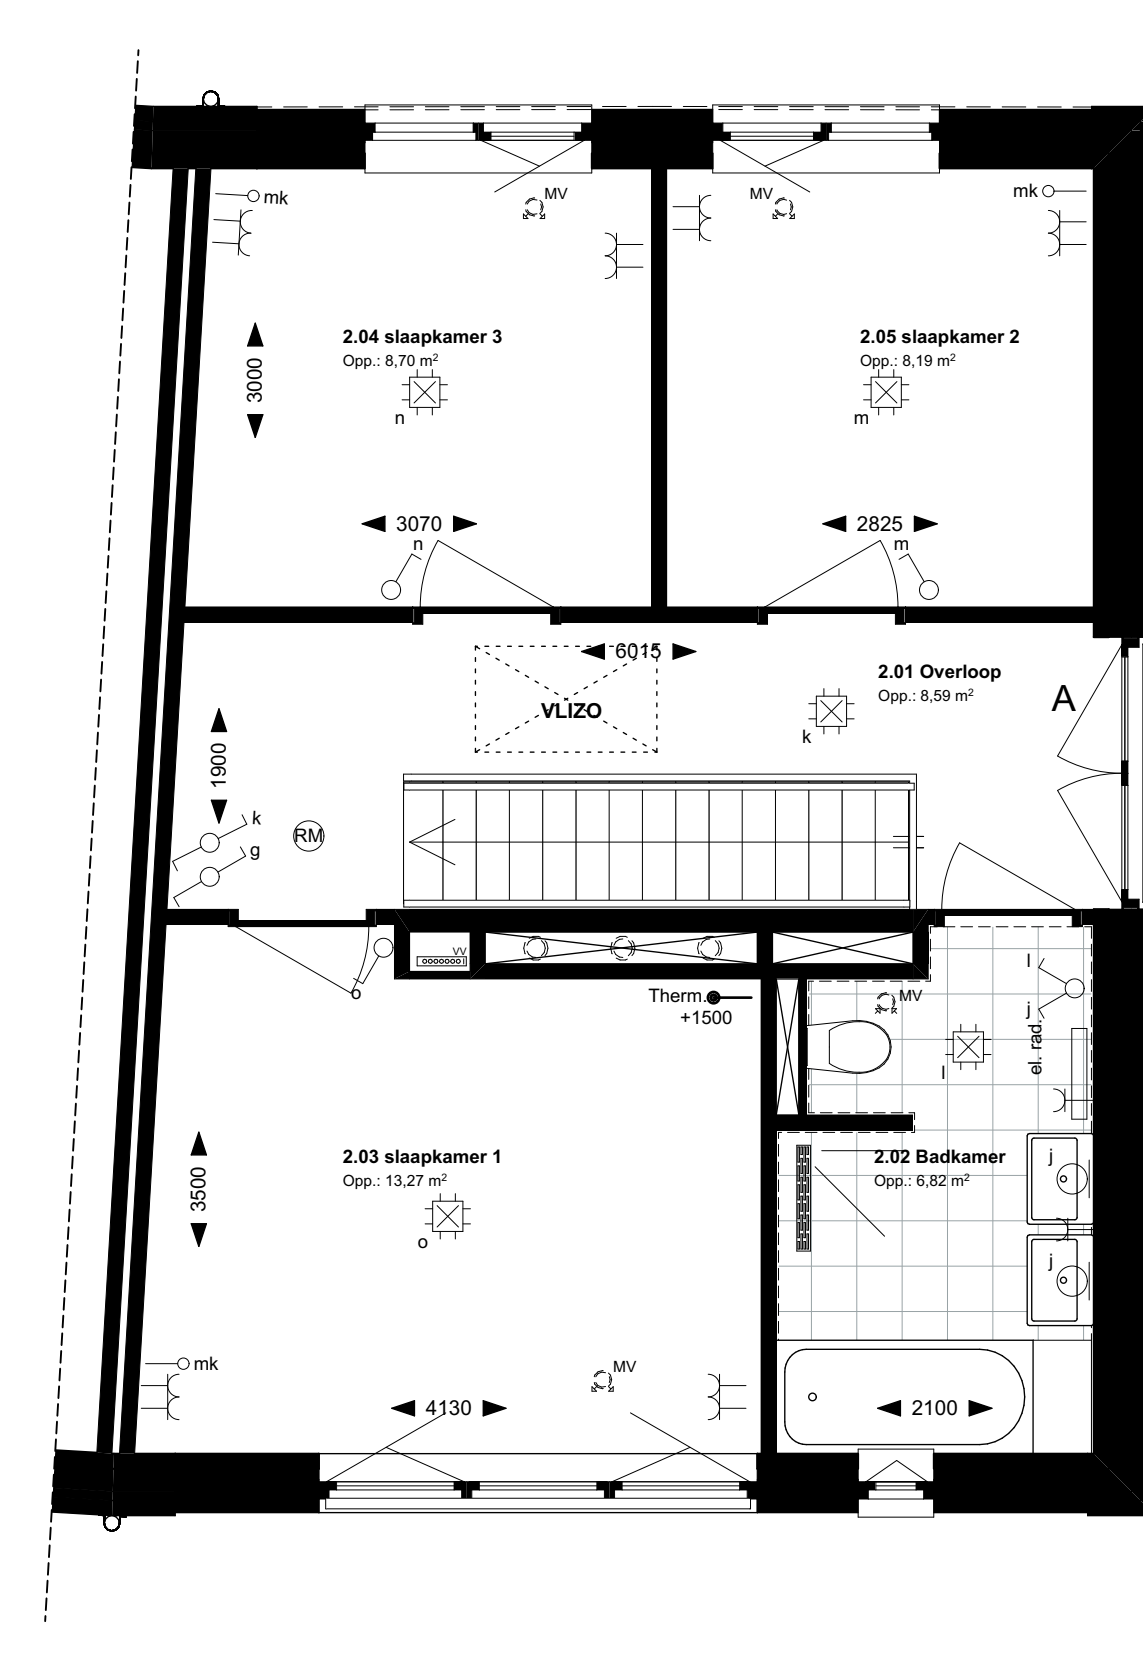


2e verdieping

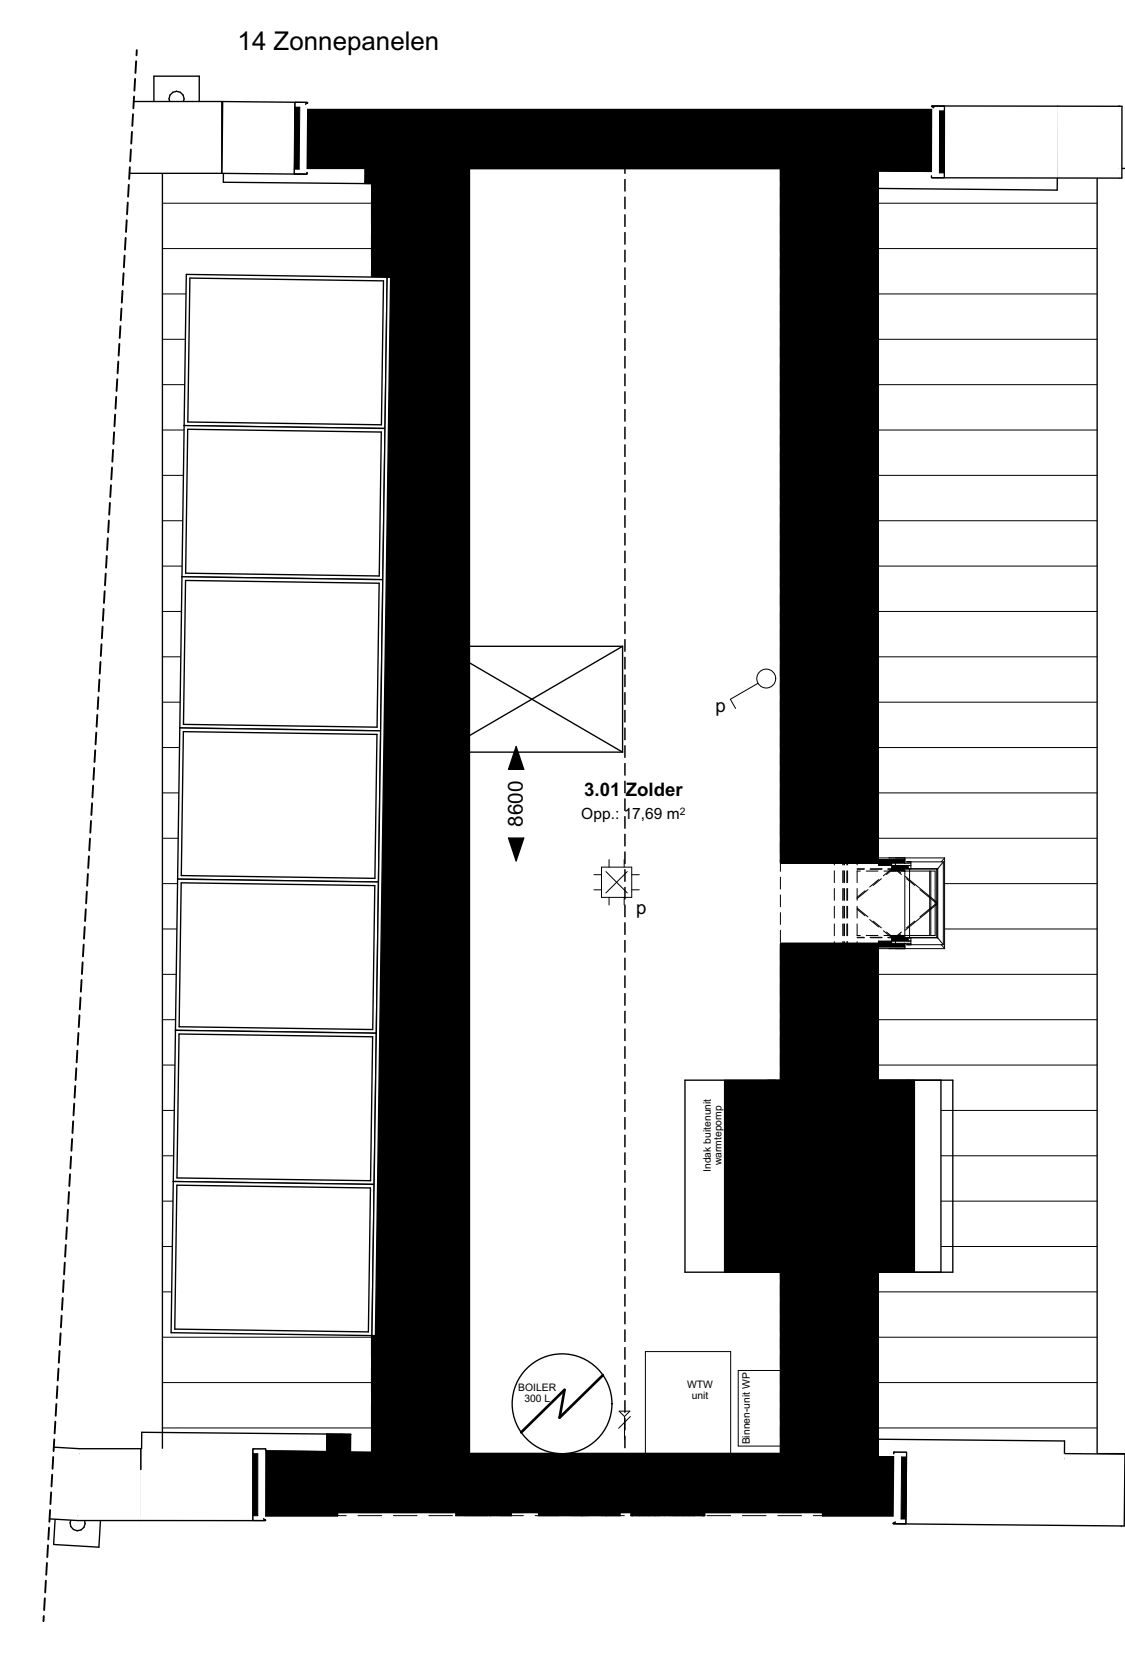


Zolder

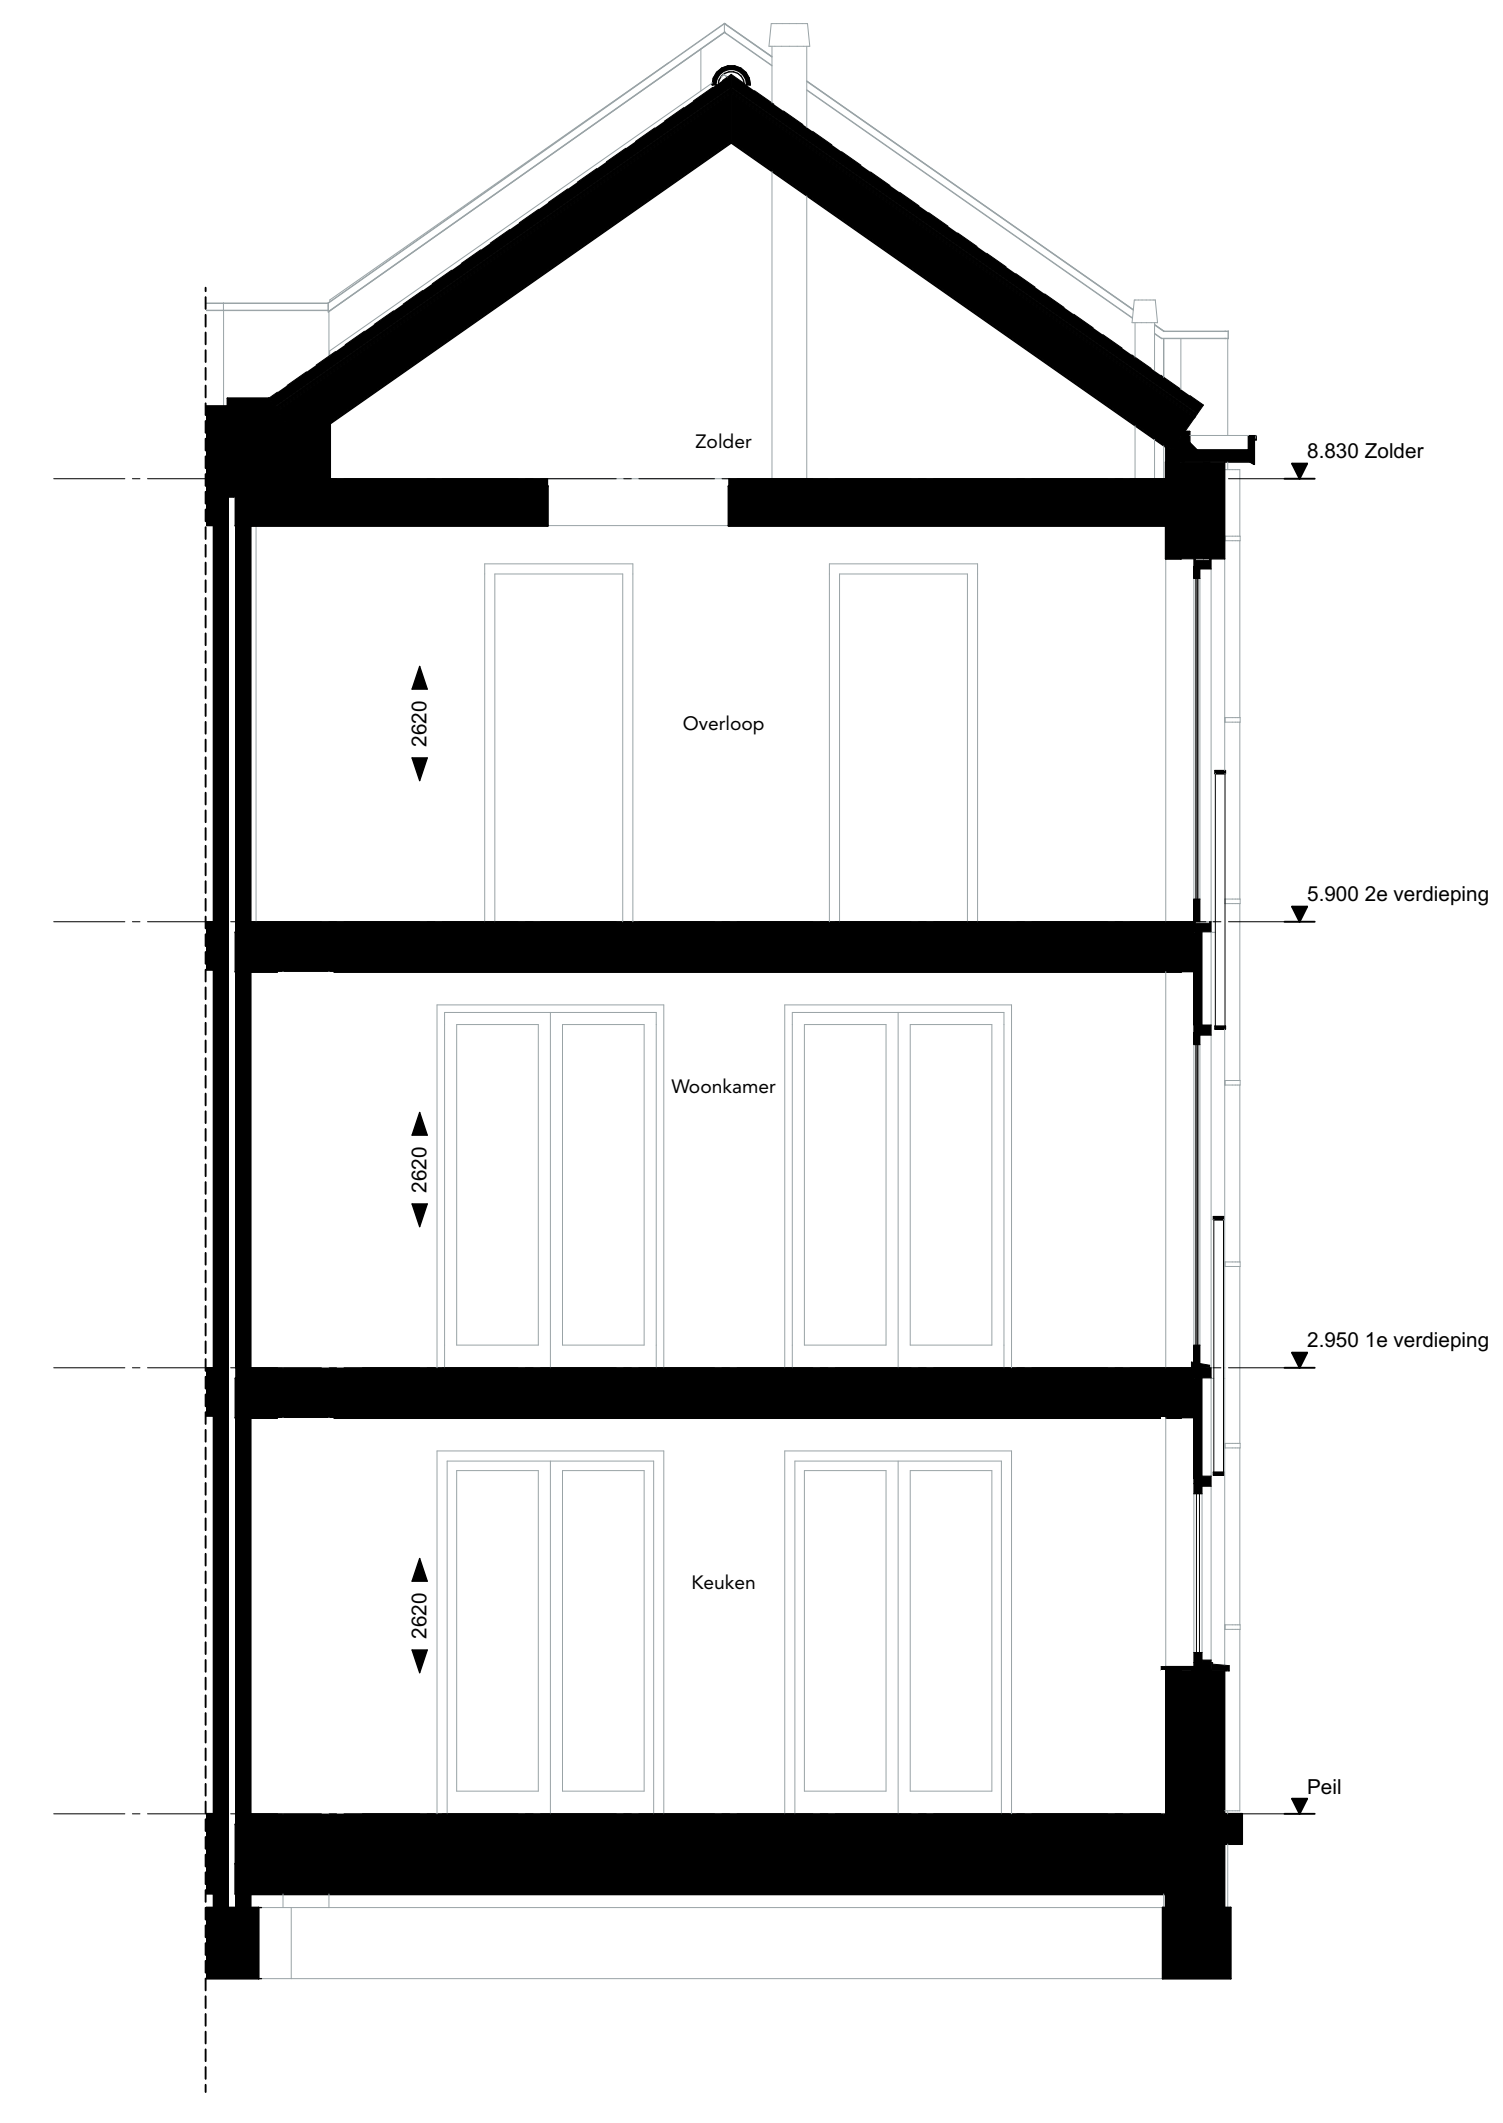


Doorsnede A schuin

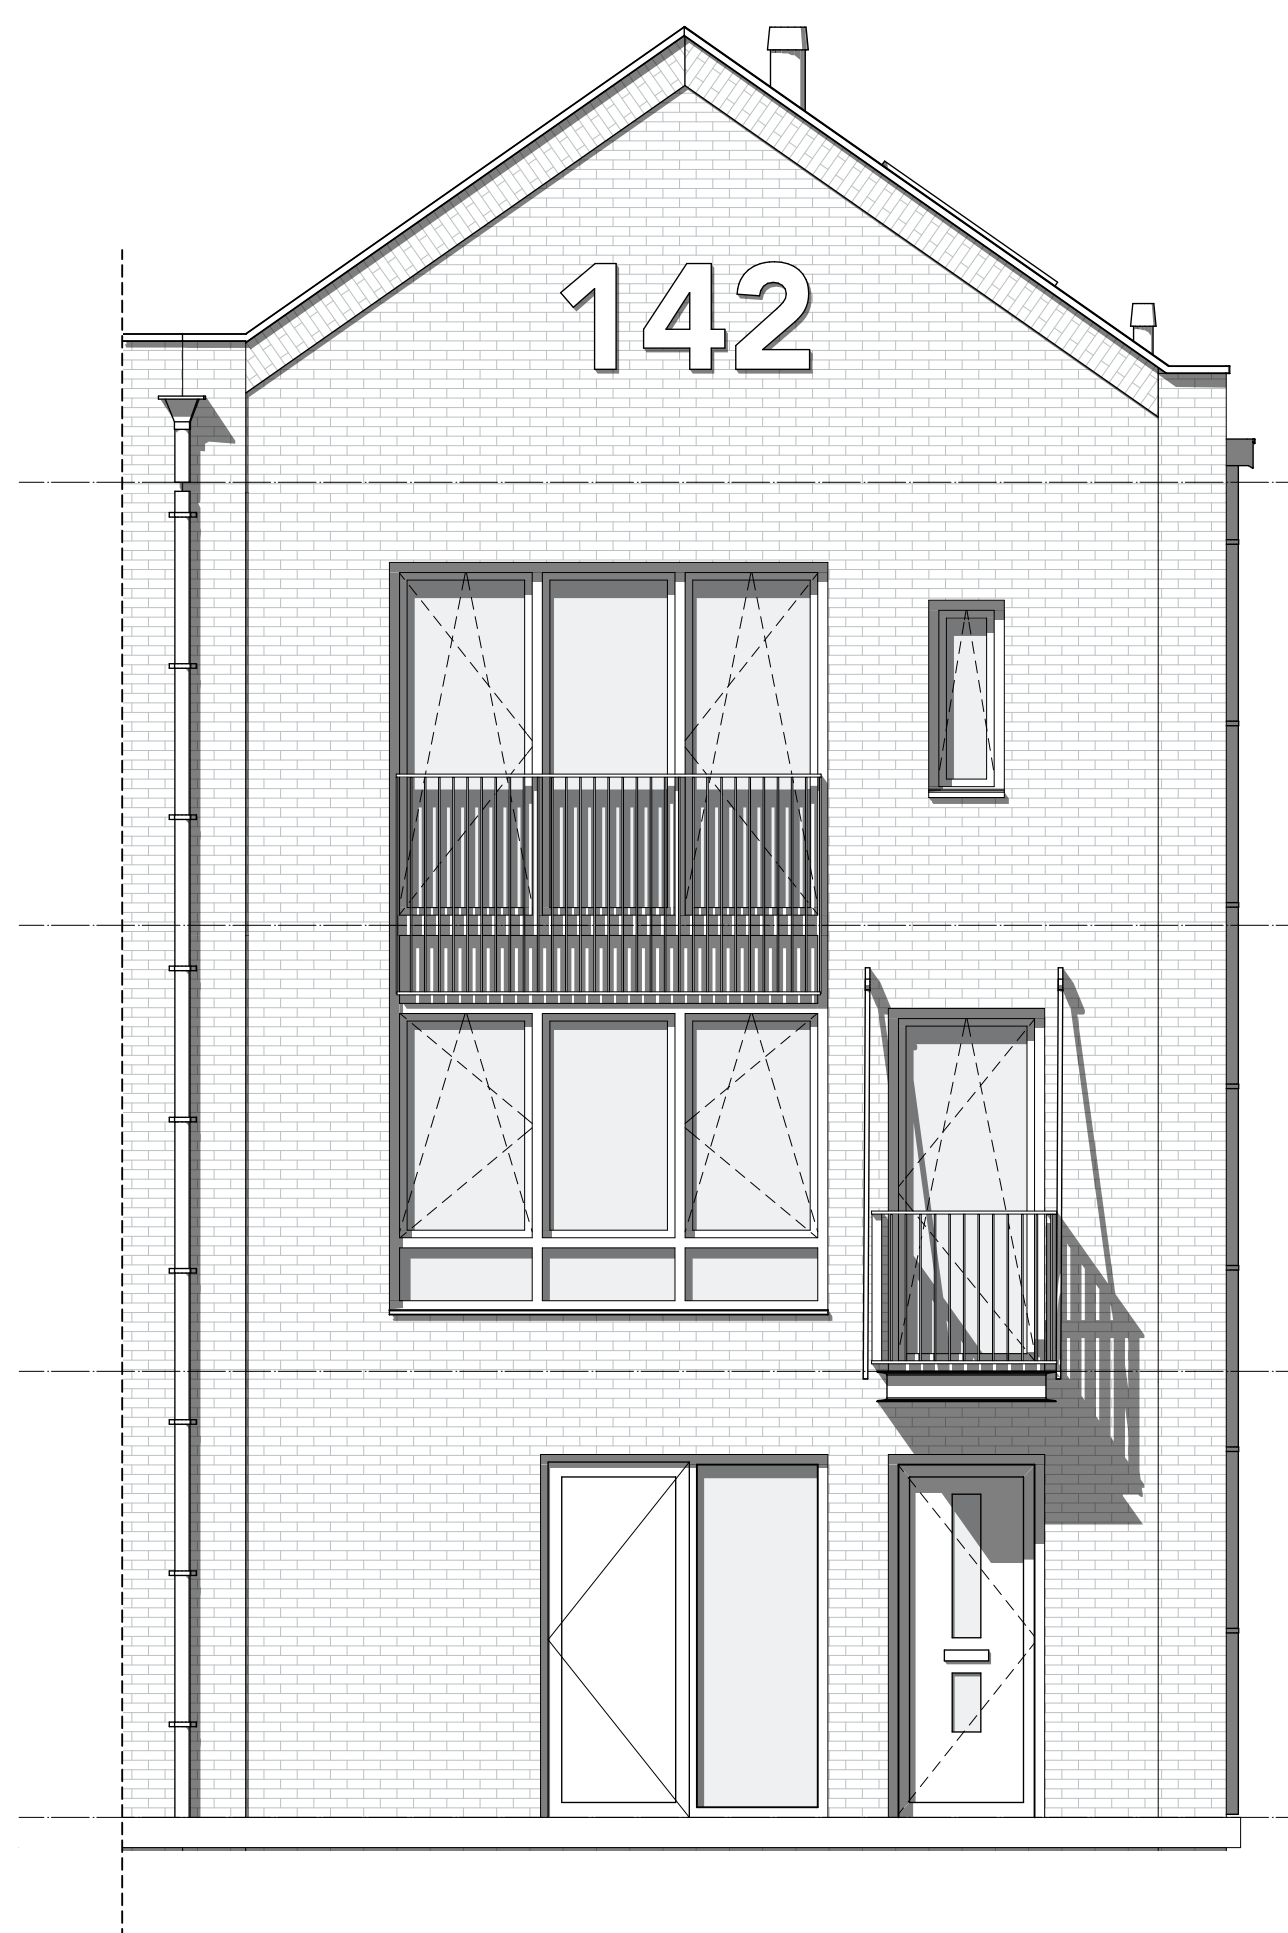

Voorgevel

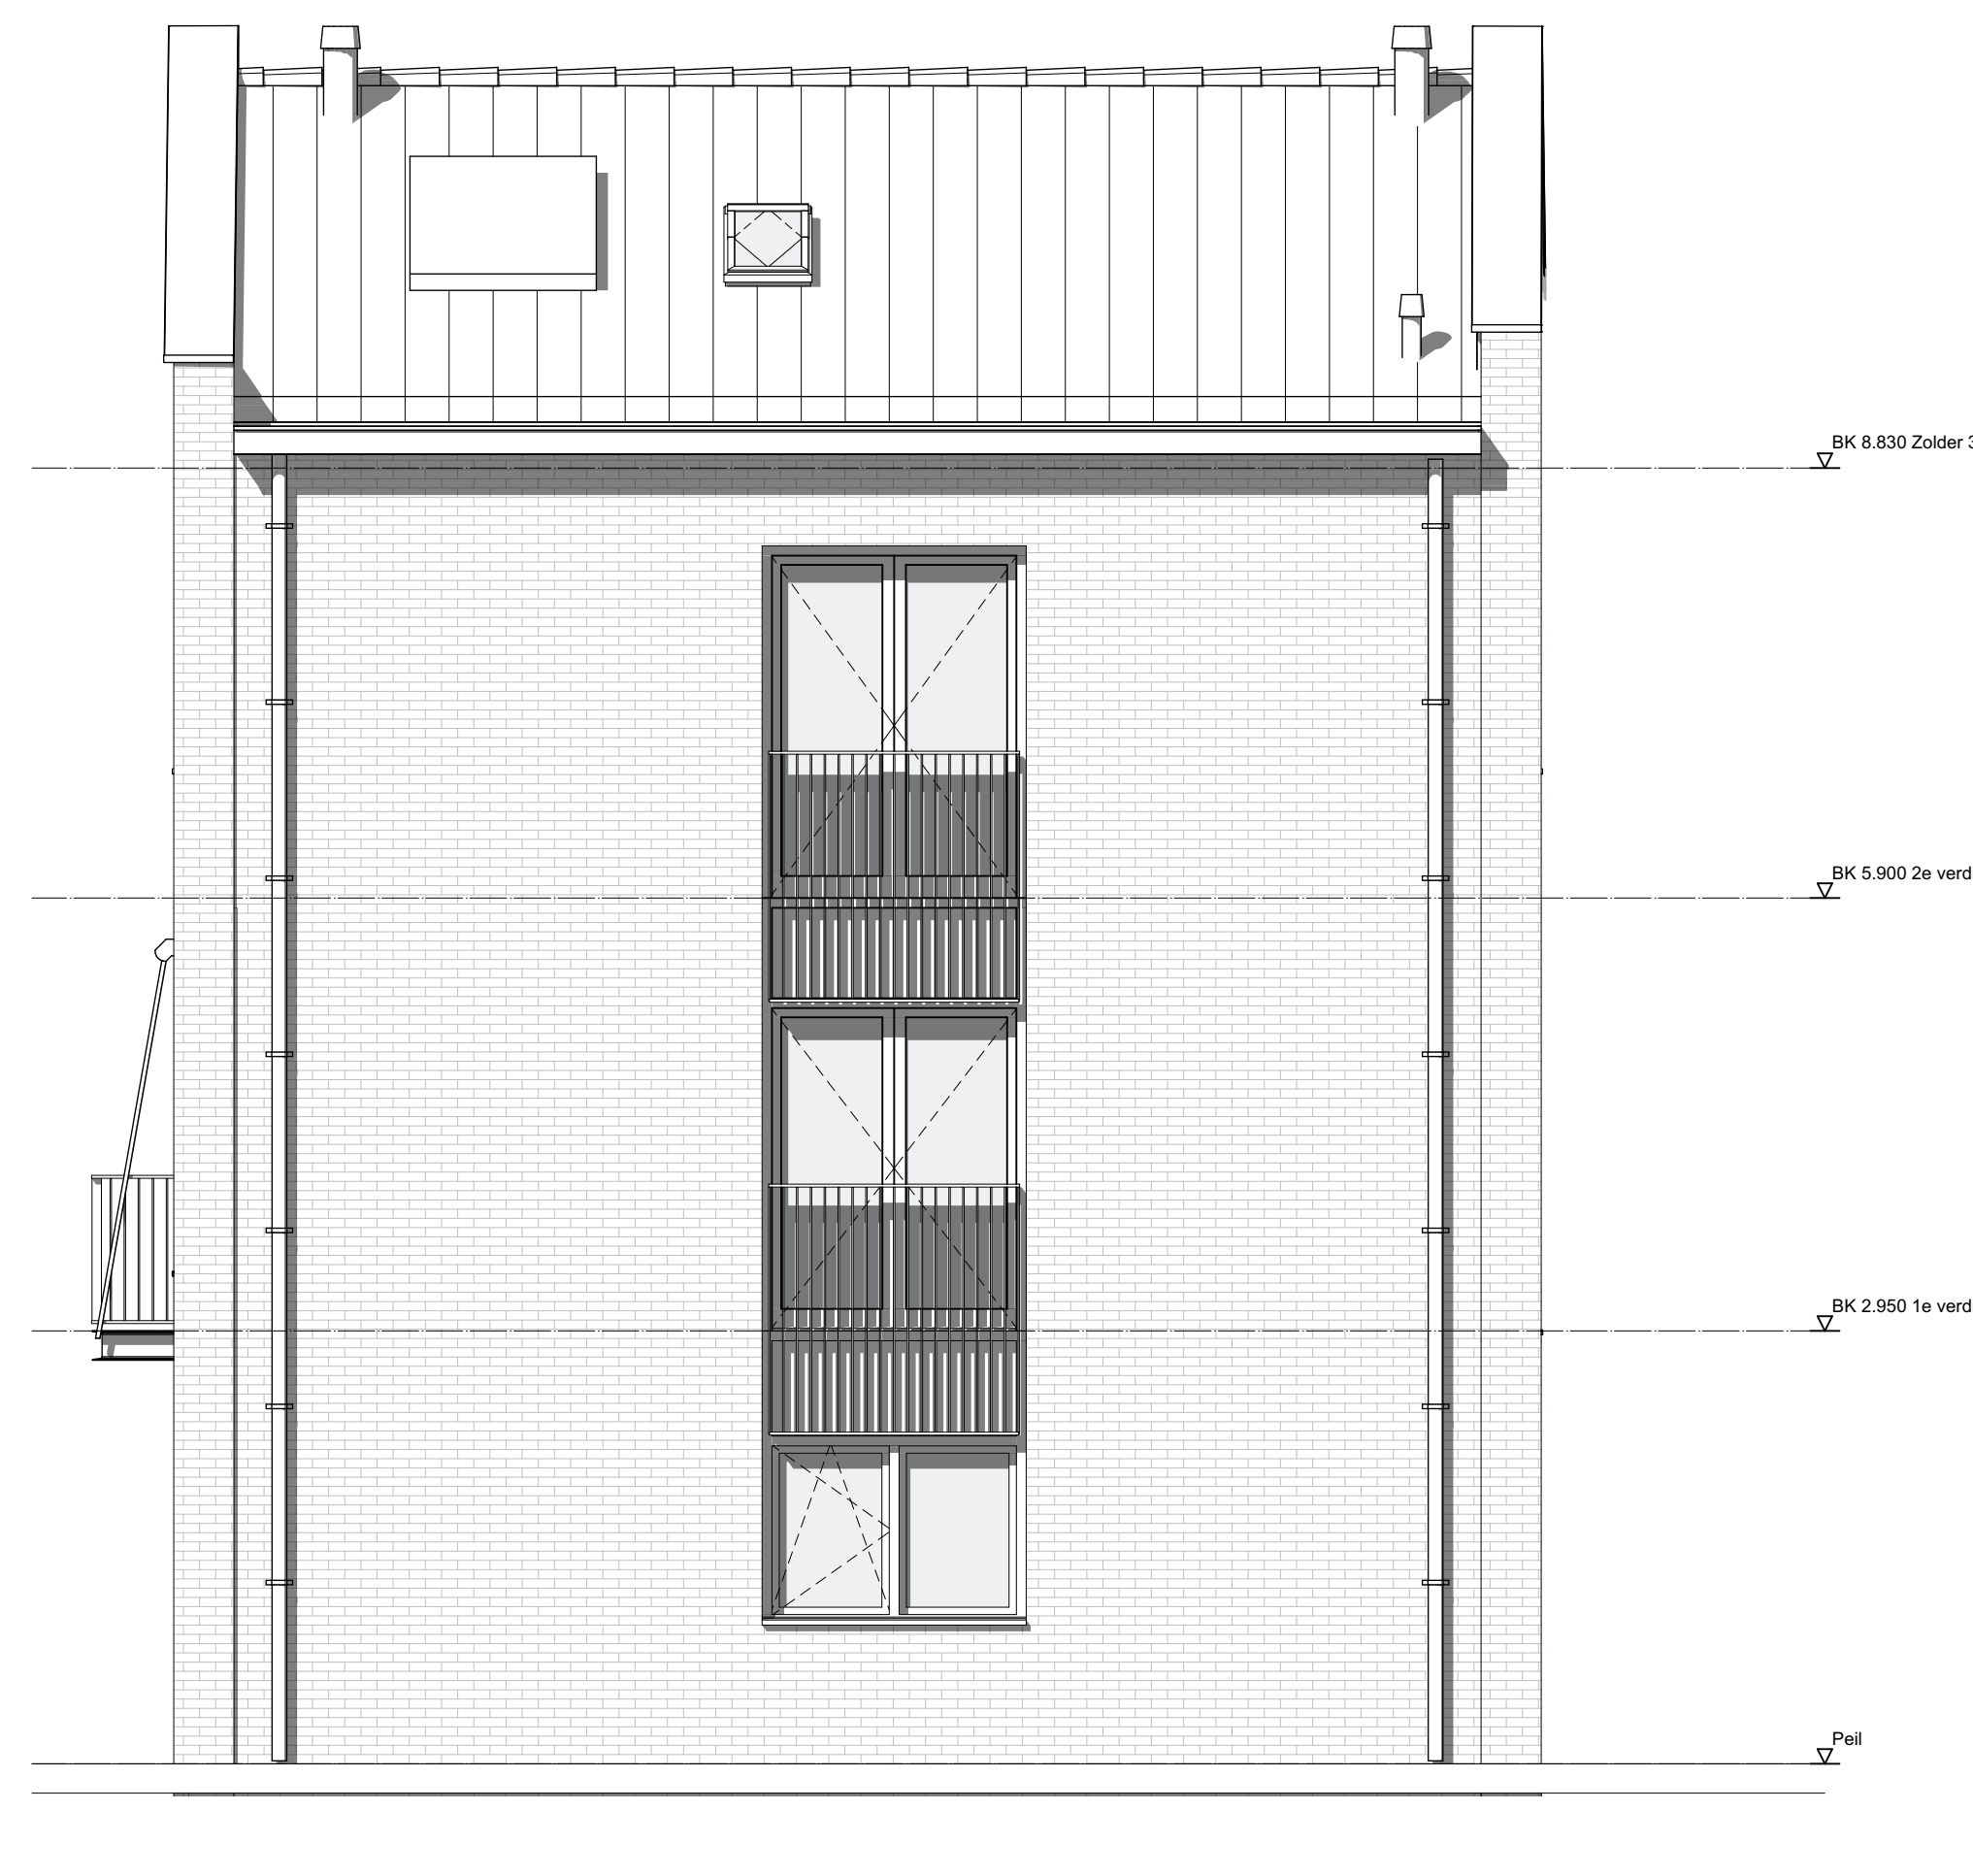

Zijgevel

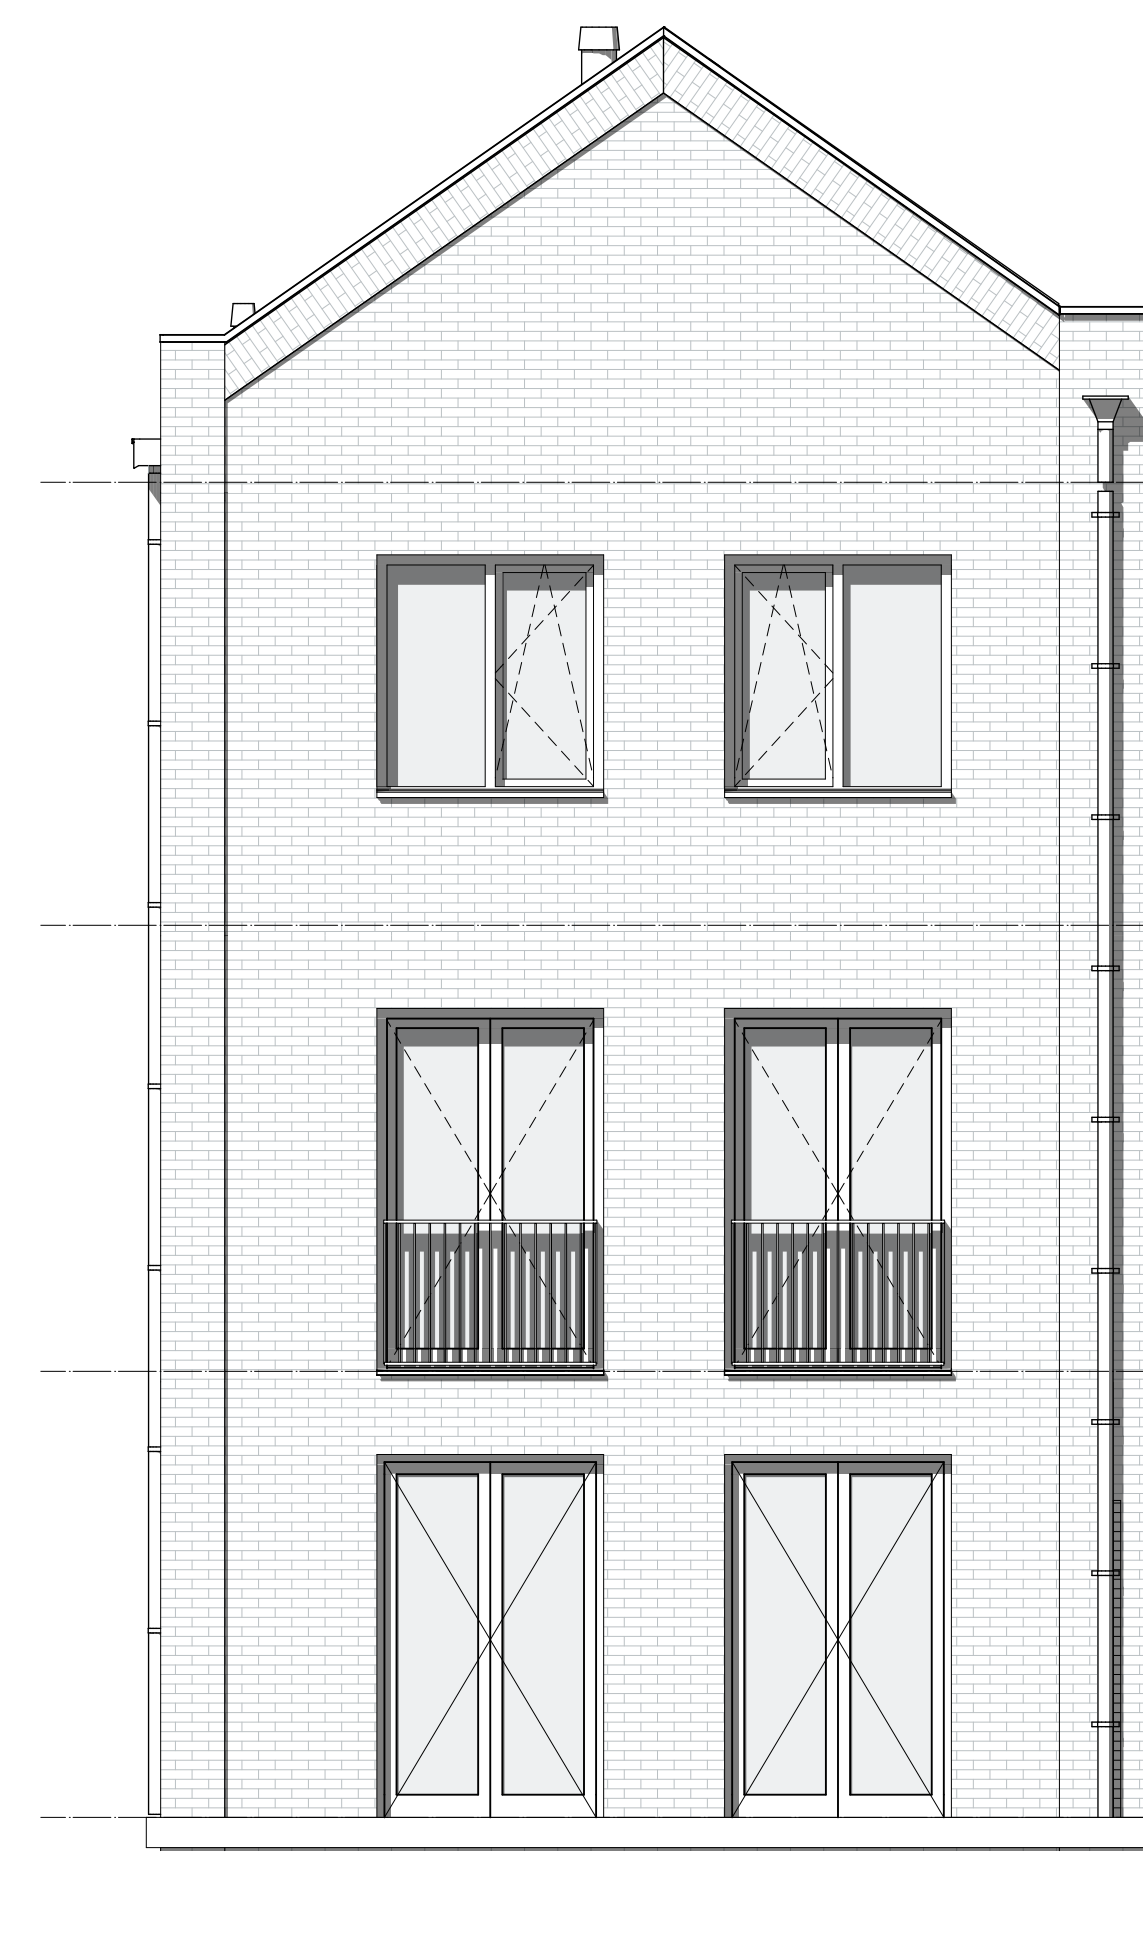

Achtergevel

Renvooi electra conform NEN 1010

Elektra	Aansluitpunten keuken/techniek	Symbolen sanitair/gas/water	Symbolenlijst verwarming
⊕ Bst	⊕ Kookgroep Zf	⊕ Tappunt koud water	⊕ Voorverwarmingselement
⊖ Waaictpunt	⊖ aansluiting combinatie	⊕ Tappunt (koud + warm water)	⊖ elektrische radiator
⊕ Aansluitpunt armatuur	⊖ aansluiting wasbak	⊖ Afvoerbuisch deen	⊕ Aansluiting warmtepomp
⊖ Pufdoelcnpunt	⊖ aansluiting vaatwasser	⊖ Standleiding	⊖ Bovenvat
⊕ enkelgele schakelaar	⊖ aansluiting wasmachine		
⊕ waaicshakelaar	⊖ aansluiting afzuigkap		
⊕ dubbelgele schakelaar	⊖ aansluiting droger		
⊖ enkele wandcontactdoos geaard	⊖ aansluiting wasmachine		
⊖ dubbele wandcontactdoos geaard	⊖ Thermostaatansluiting		
⊖ rookmelder	⊕ Tappunt ind. wasmachinesleaan		
⊖ Pijfommer	⊖ Looz aansluiting (bij aan meterkast)		
		Symbolen ventilatie	
		⊕ Afvoer mechanische ventilatie	
		⊕ Toevoer mechanische ventilatie	

