




Overzichtsblad bnr 146, 149 & 155

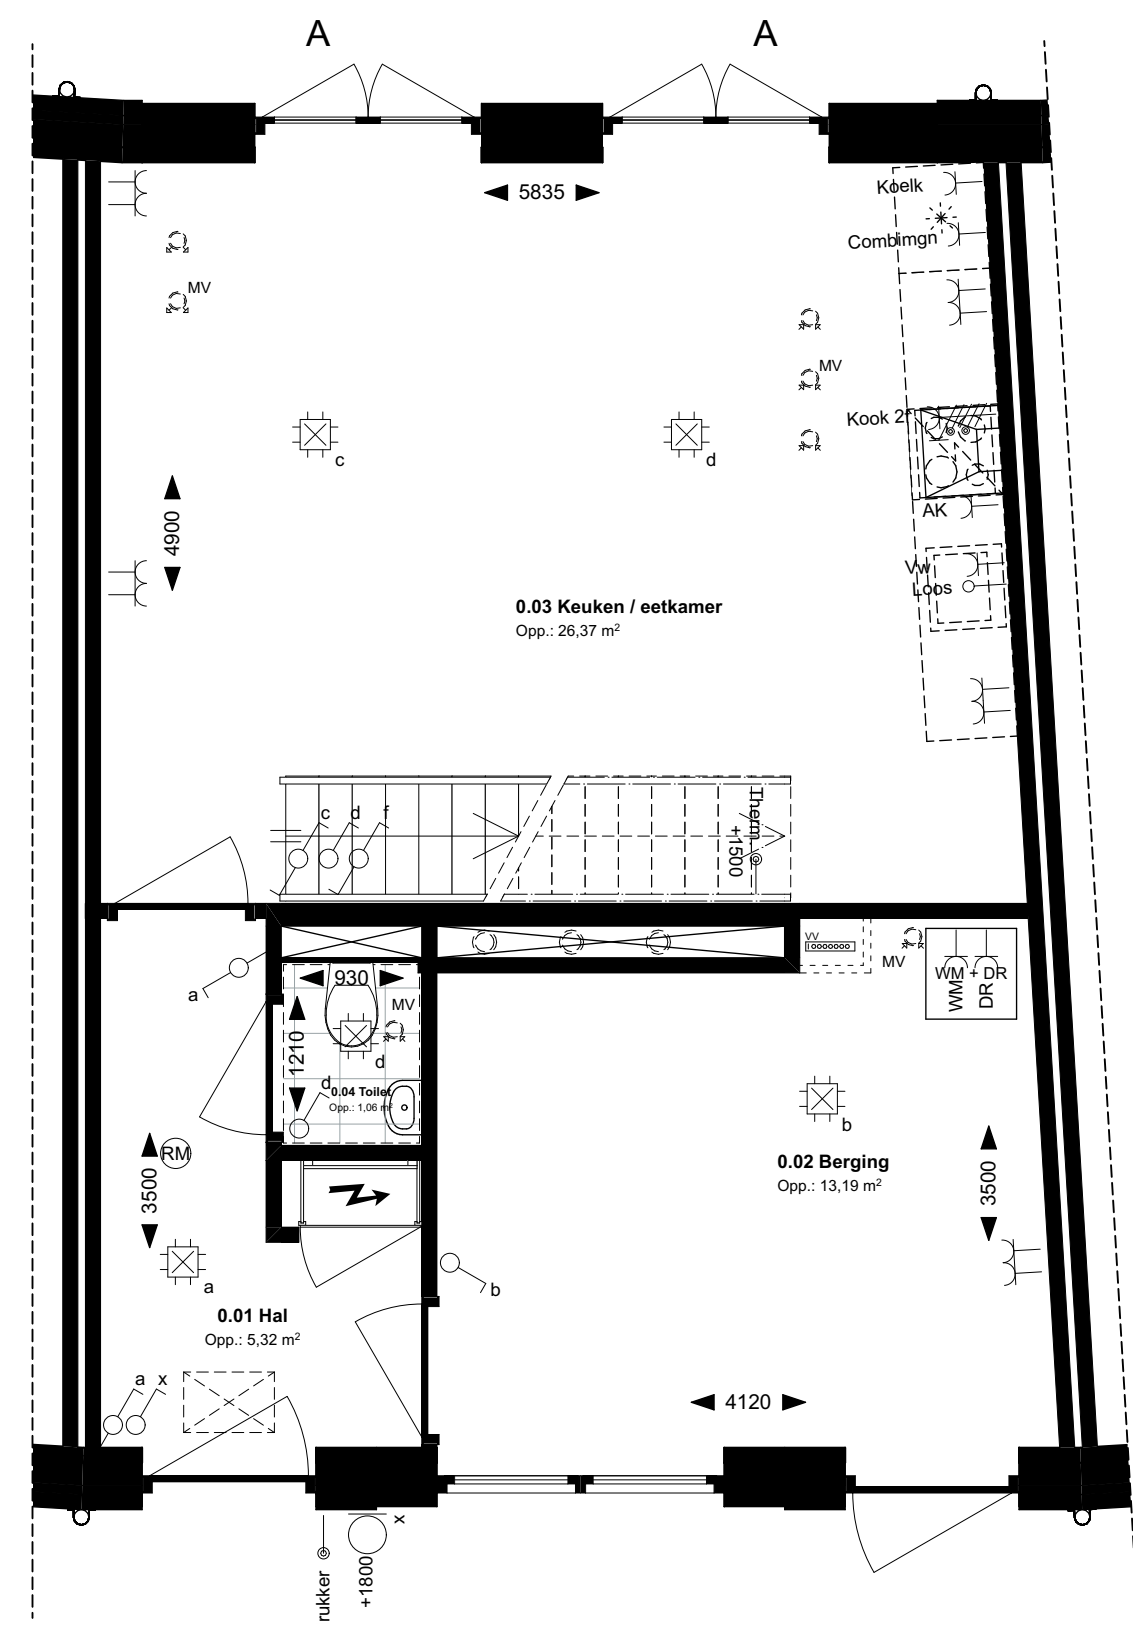


Begane grond

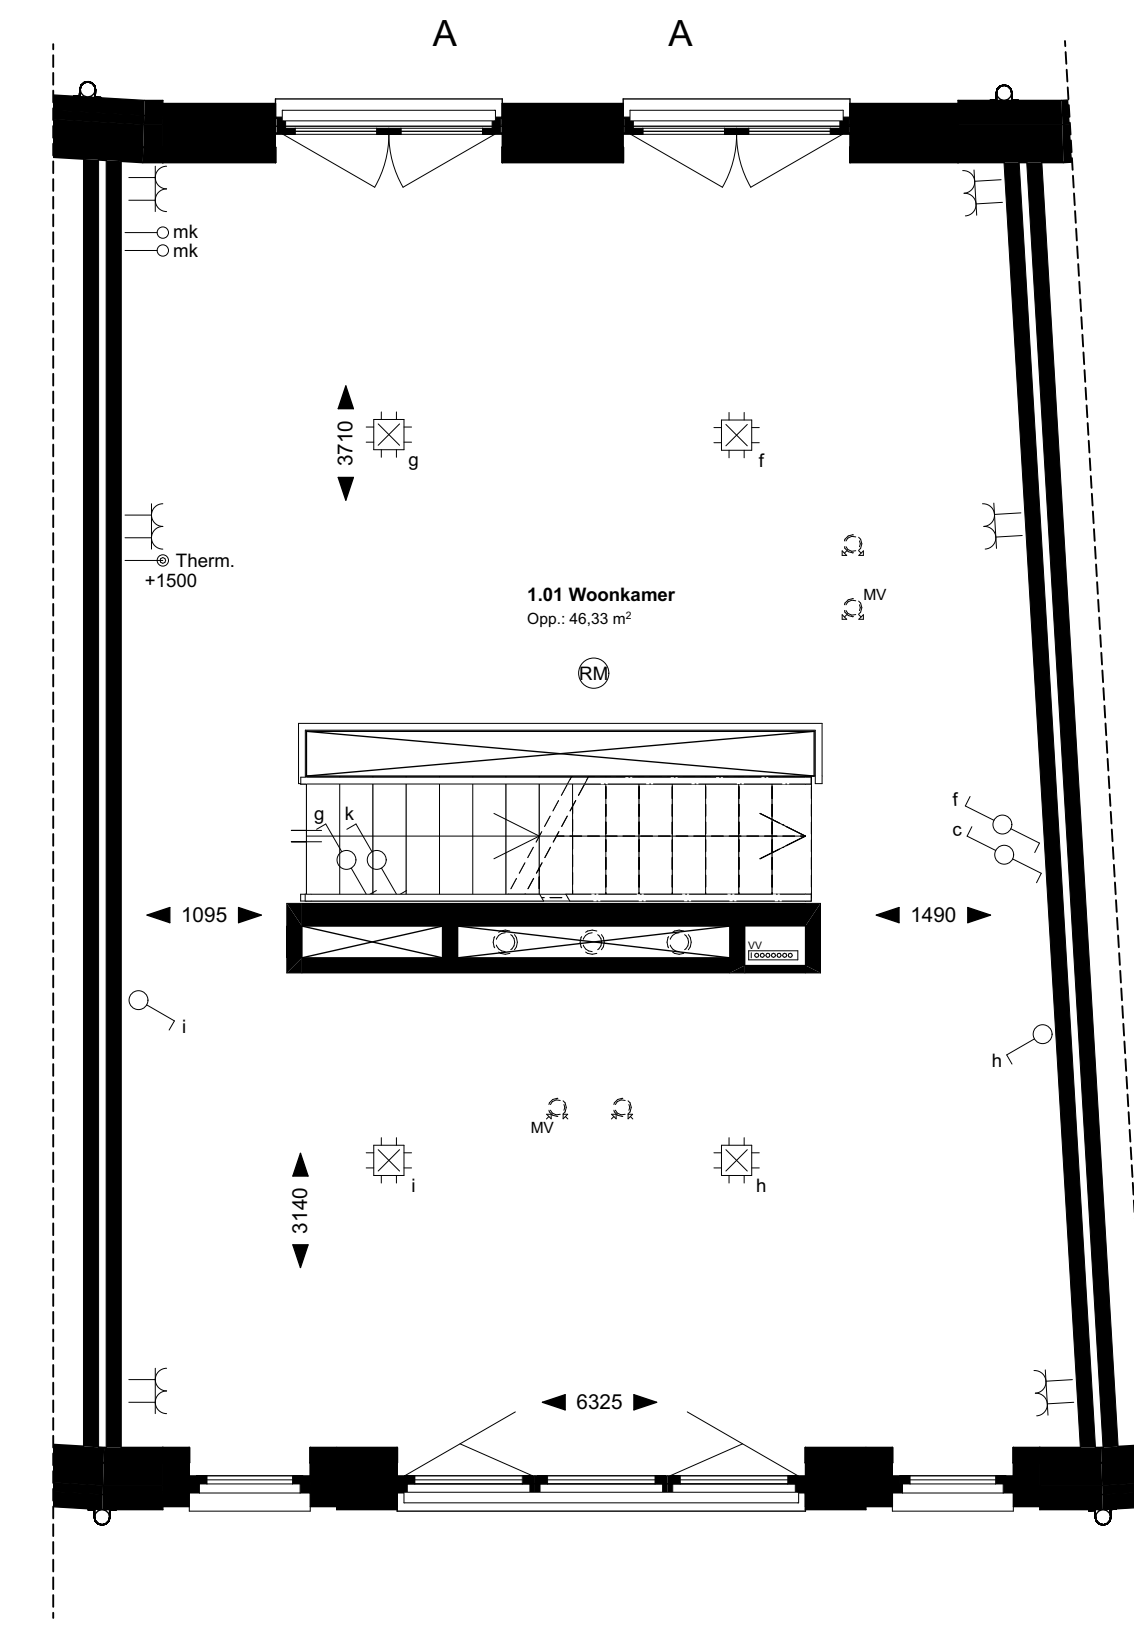

1e verdieping

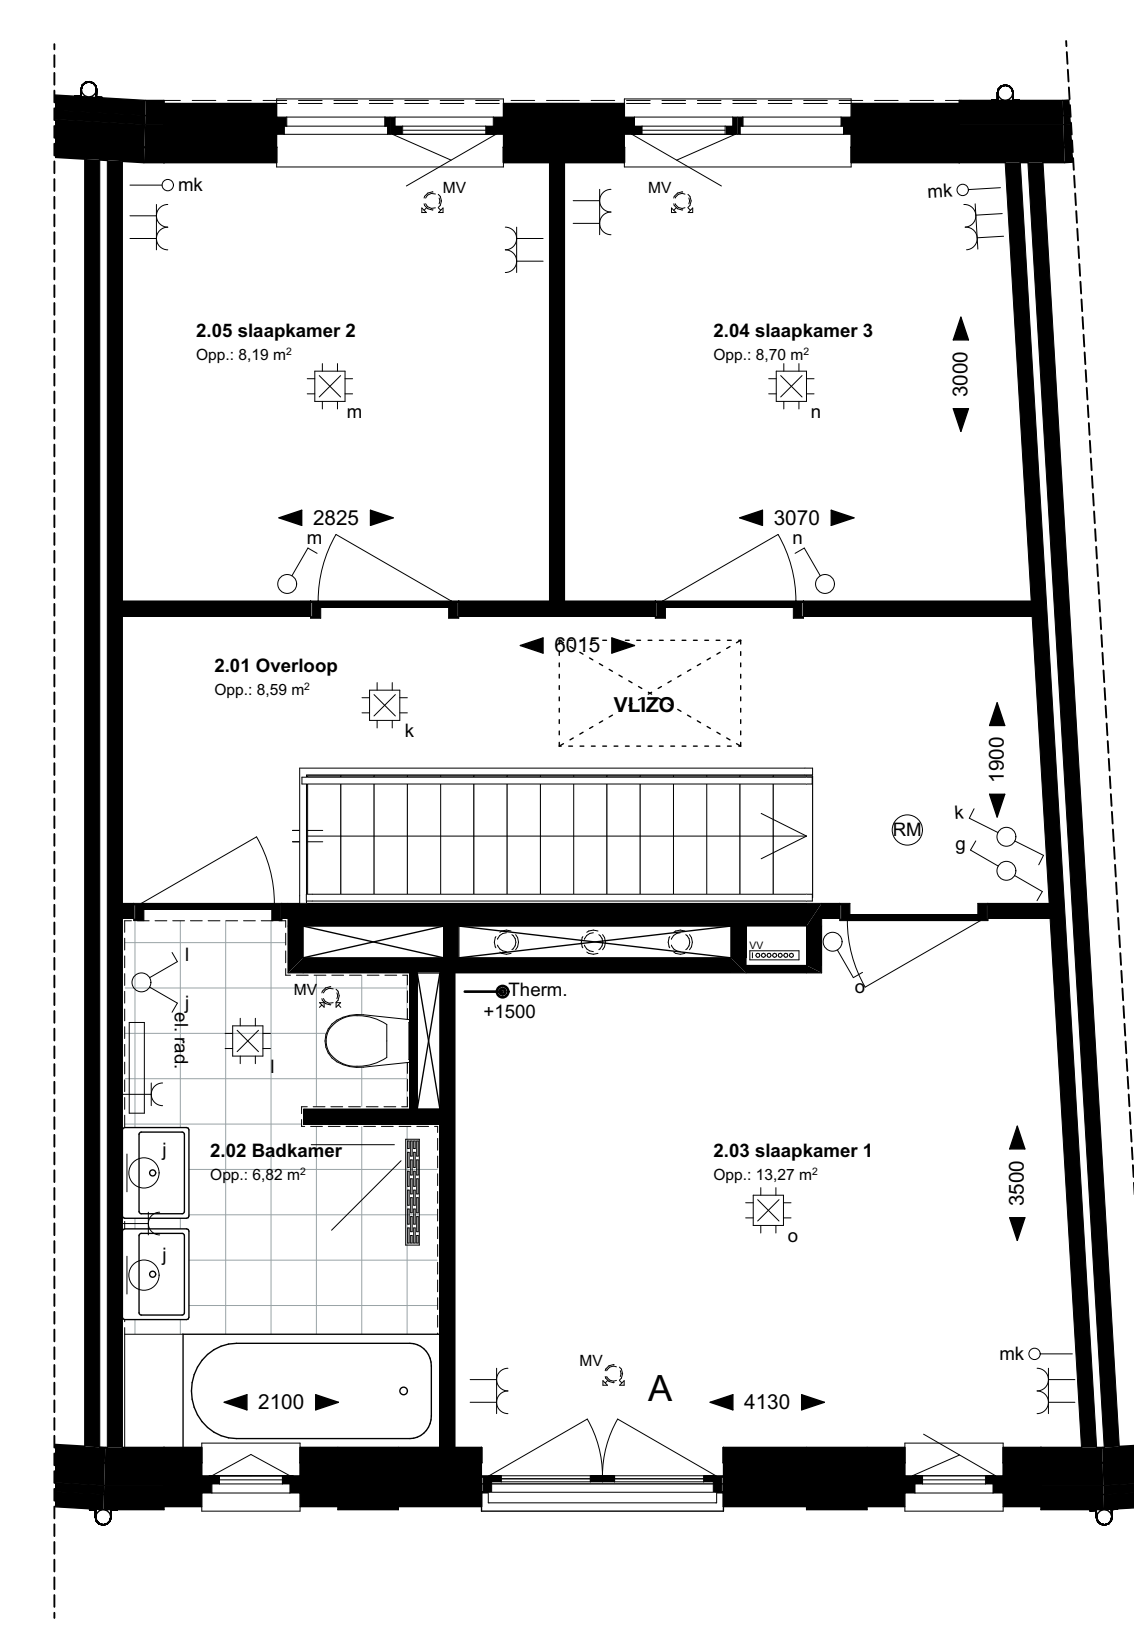


2e verdieping

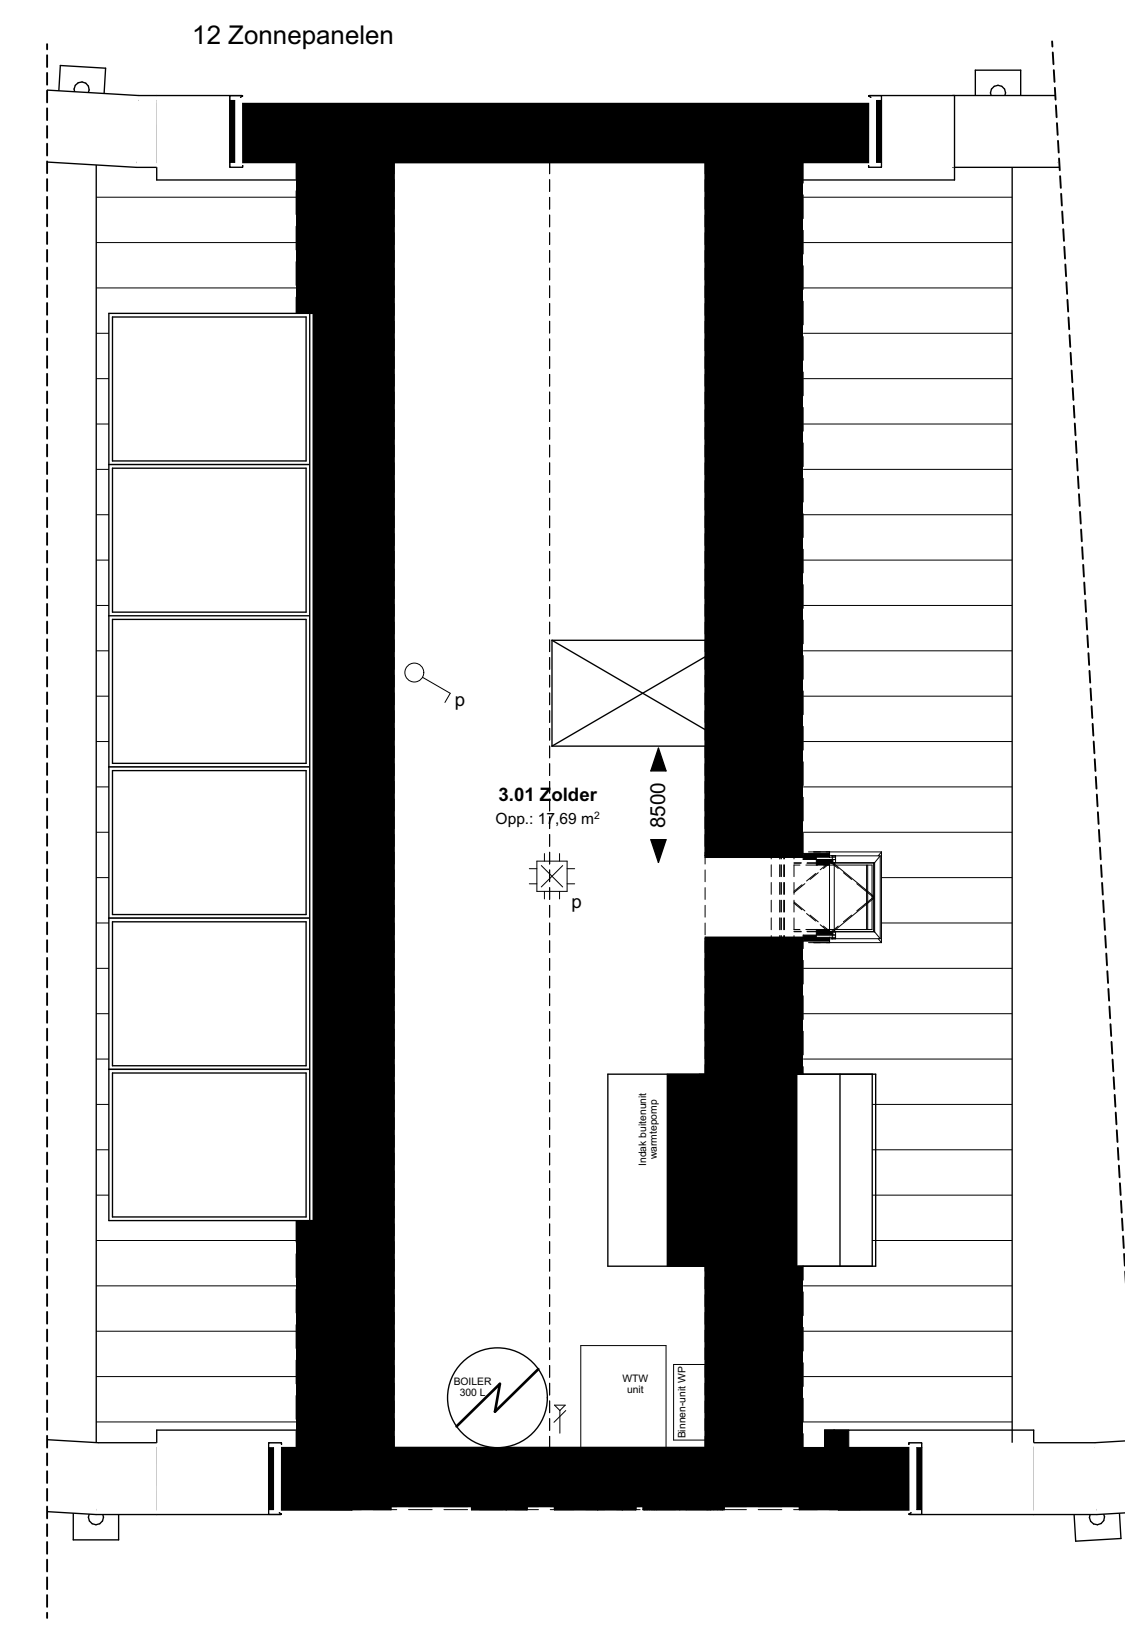


Zolder



Voorgevel

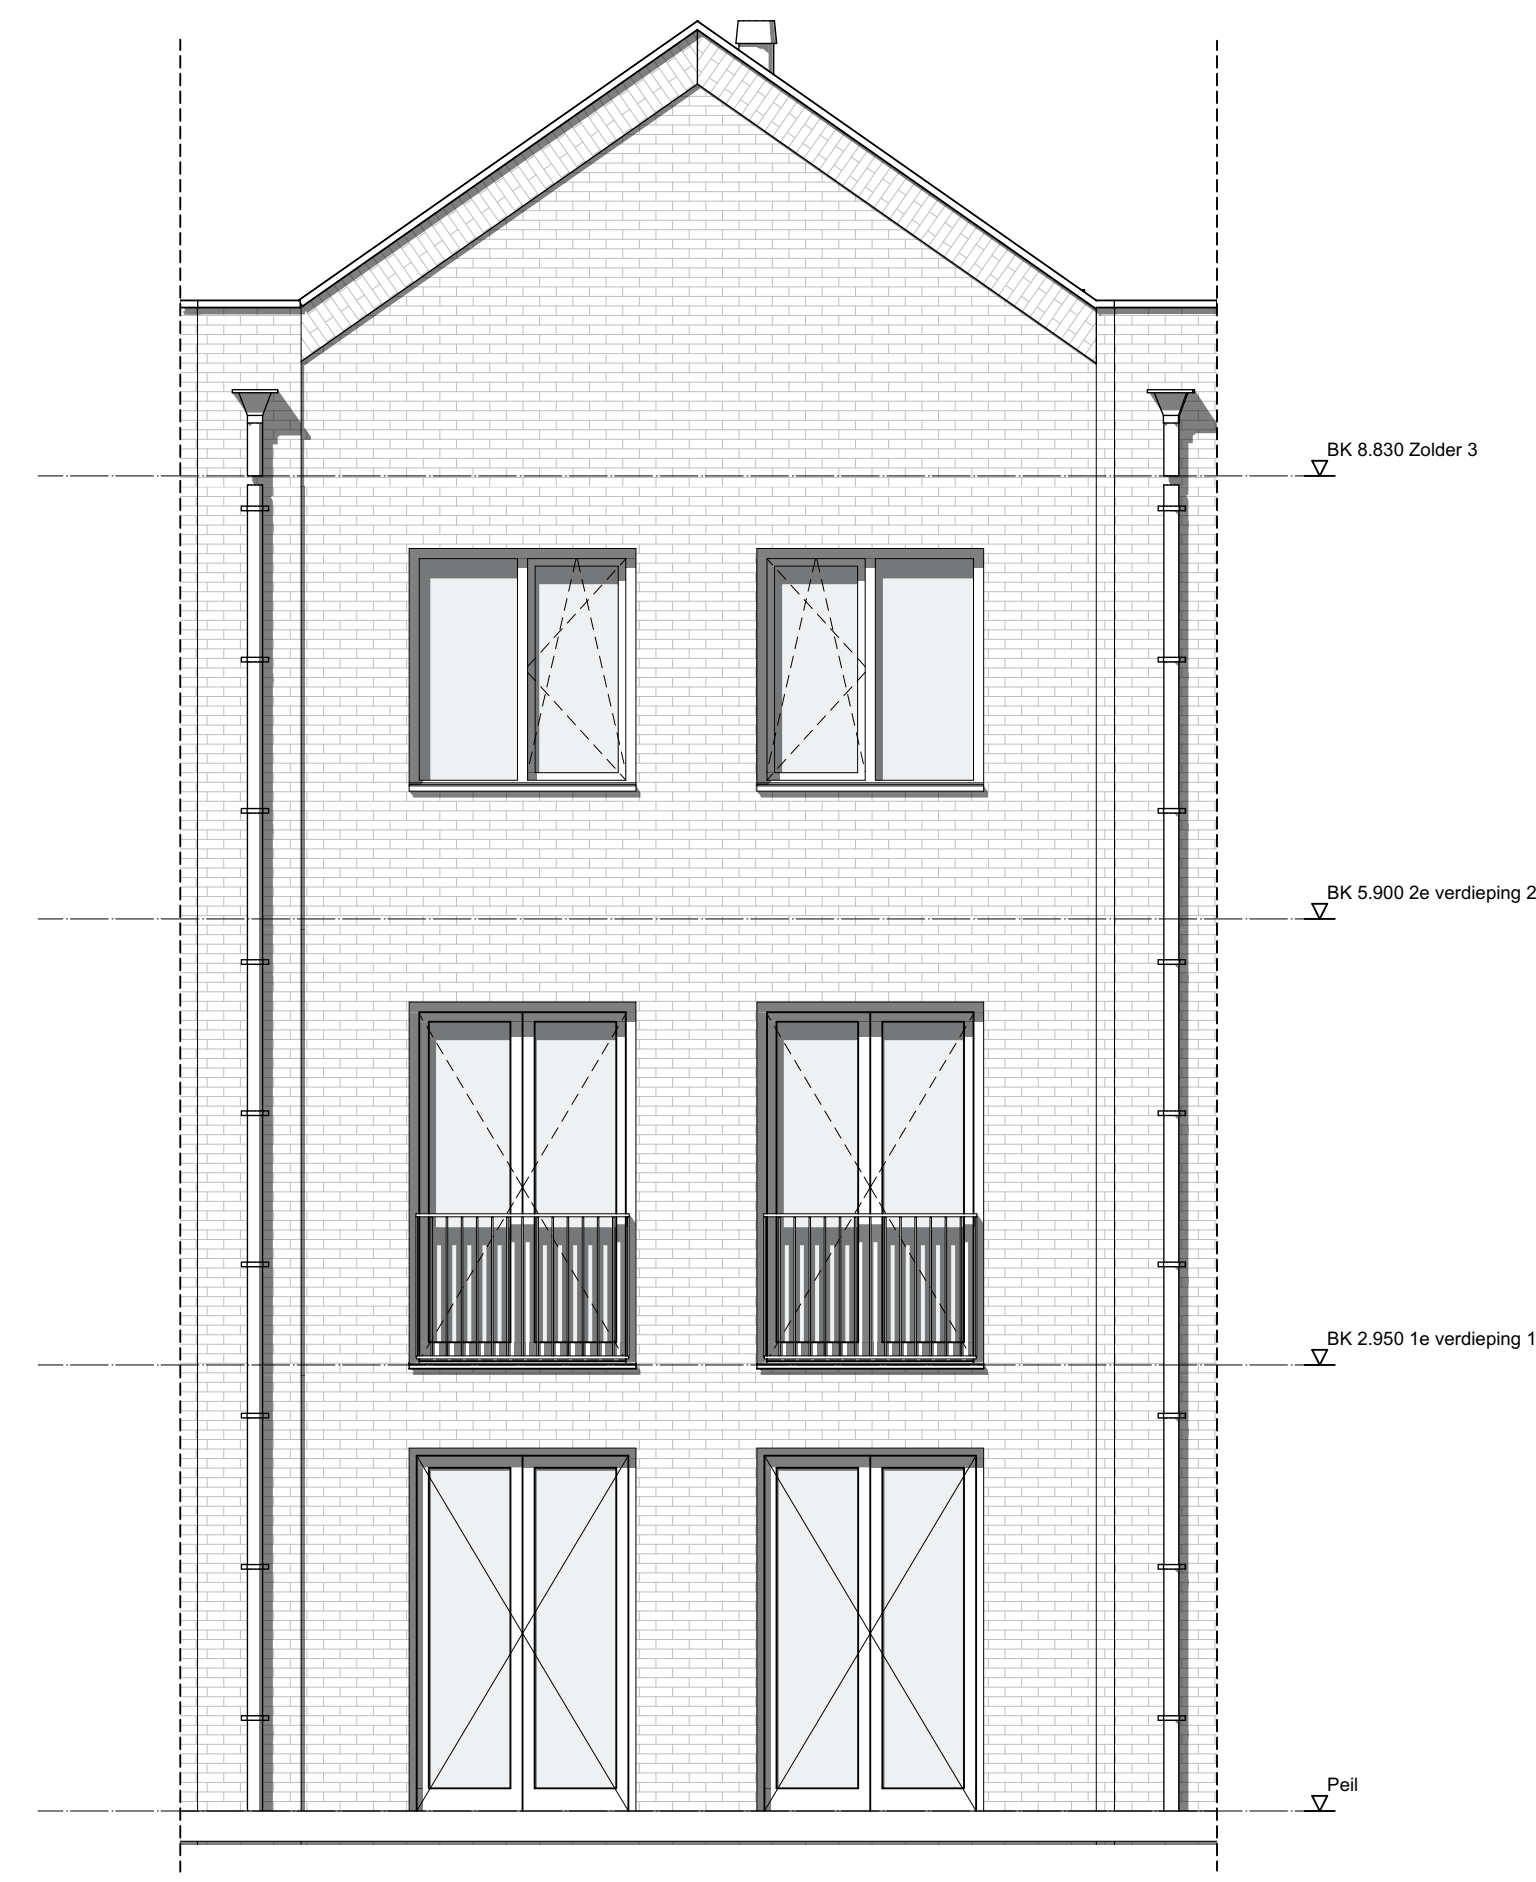

Achtergevel

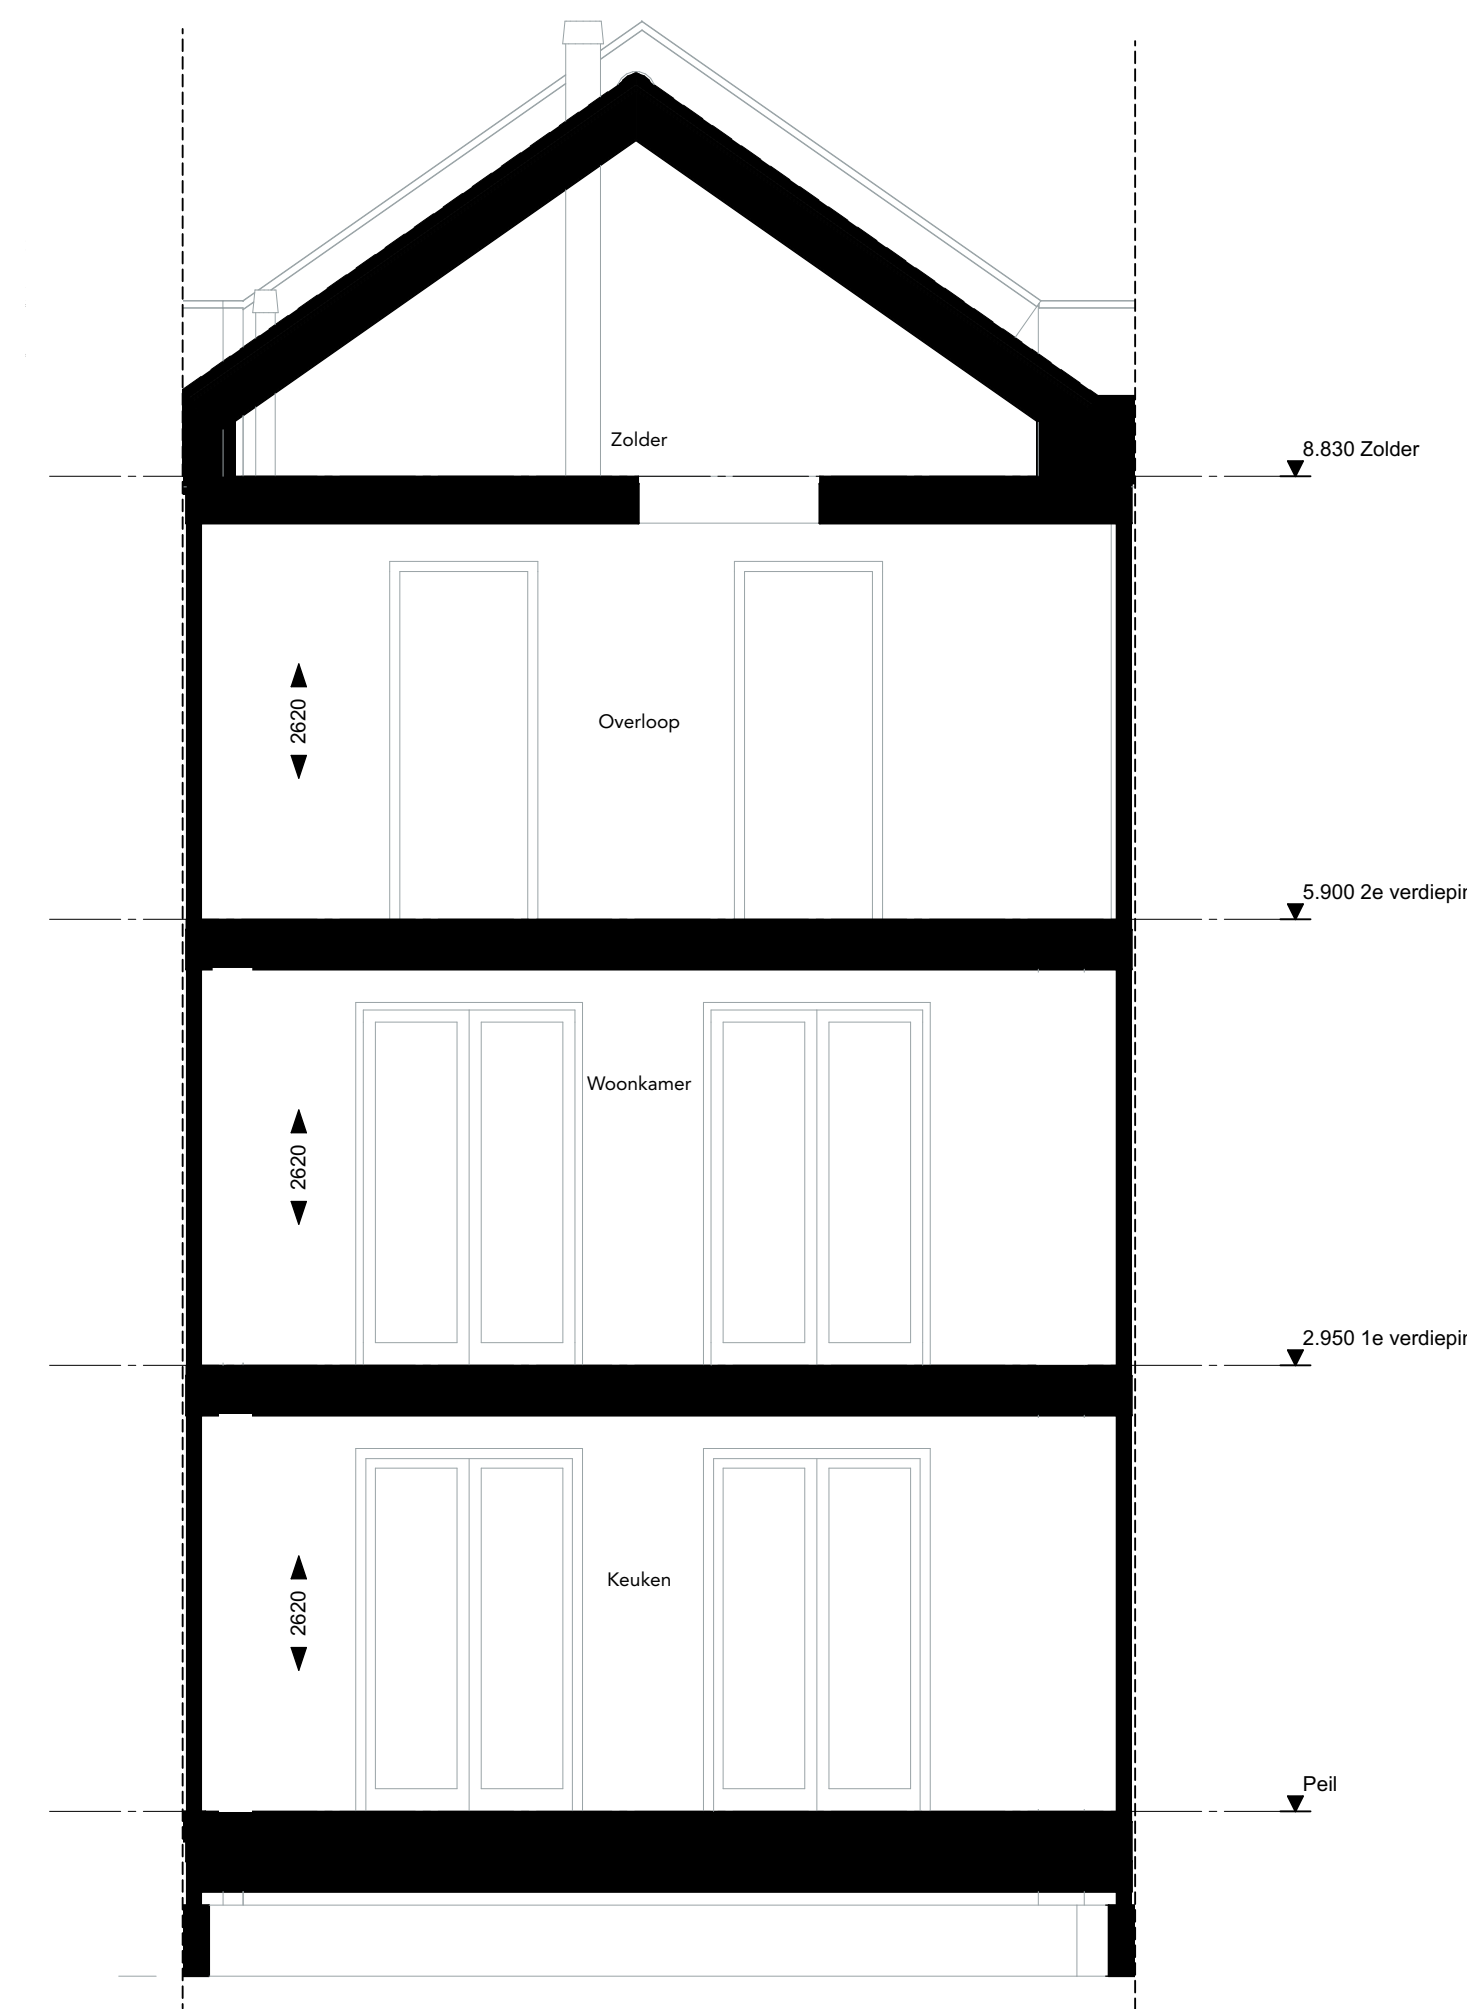

Doorsnede A schuin

Renvooi electra conform NEN 1010

Elektra	Aansluitpunten keuken/techniek	Symbolen sanitair/gas/water	Symbolenlijst verwarming
⊙ Bel	⊙ Kookgroep Zf	⊙ Tappunt koud water	⊙ Vloerverwarmingverdelers
⊙ Wandlichtpunt	⊙ aansluiting combi magnetron	⊙ Tappunt (koud + warm water)	⊙ elektrische radiator
⊙ Aansluitpunt armatuur	⊙ aansluiting wasbak	⊙ Afvoer (koud) drain	⊙ aansluiting warmtepomp
⊙ Plafondlichtpunt	⊙ aansluiting vaatwasser	⊙ Standaard	⊙ Boilervat
⊙ enkelpolige schakelaar	⊙ aansluiting wasmachine	Symbolen ventilatie	
⊙ tweepolige schakelaar	⊙ aansluiting afzuigkap	⊙ Afvoer mechanische ventilatie	
⊙ wisselstroom	⊙ aansluiting droger	⊙ Toevoer mechanische ventilatie	
⊙ dubbelzijdige schakelaar	⊙ aansluiting wasmachine		
⊙ enkele wandcontactdoos geaard	⊙ aansluiting wasmachine		
⊙ dubbele wandcontactdoos geaard	⊙ Thermisteaansluiting		
⊙ rookmelder	⊙ Tappunt ind. wasmachinesleutel		
⊙ Pivormer	⊙ Looz aansluiting (bij aan meterkast)		



*Beglazing uitgevoerd als ondoorzichtig