

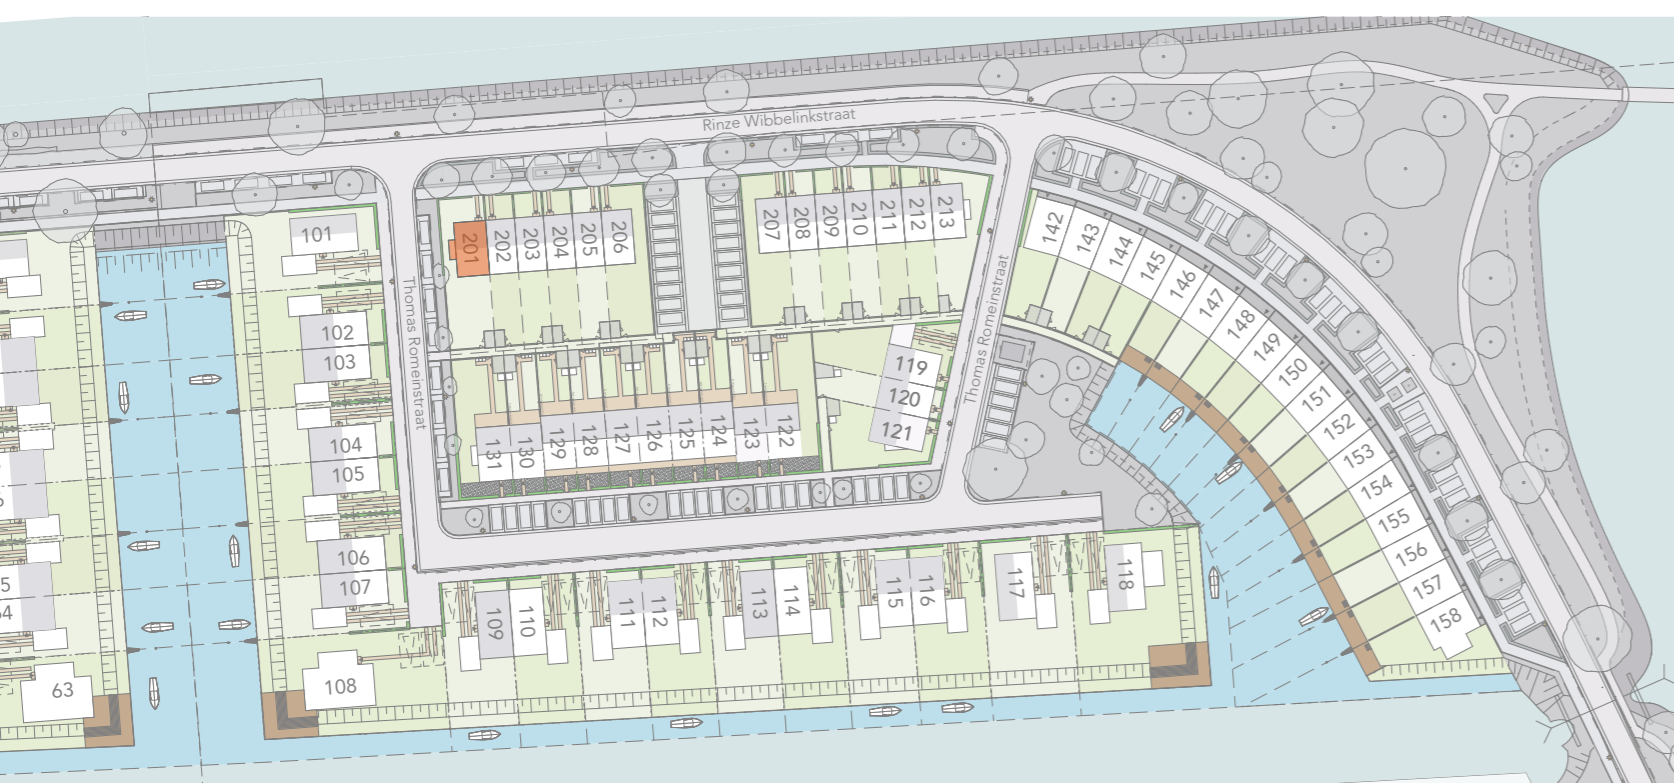
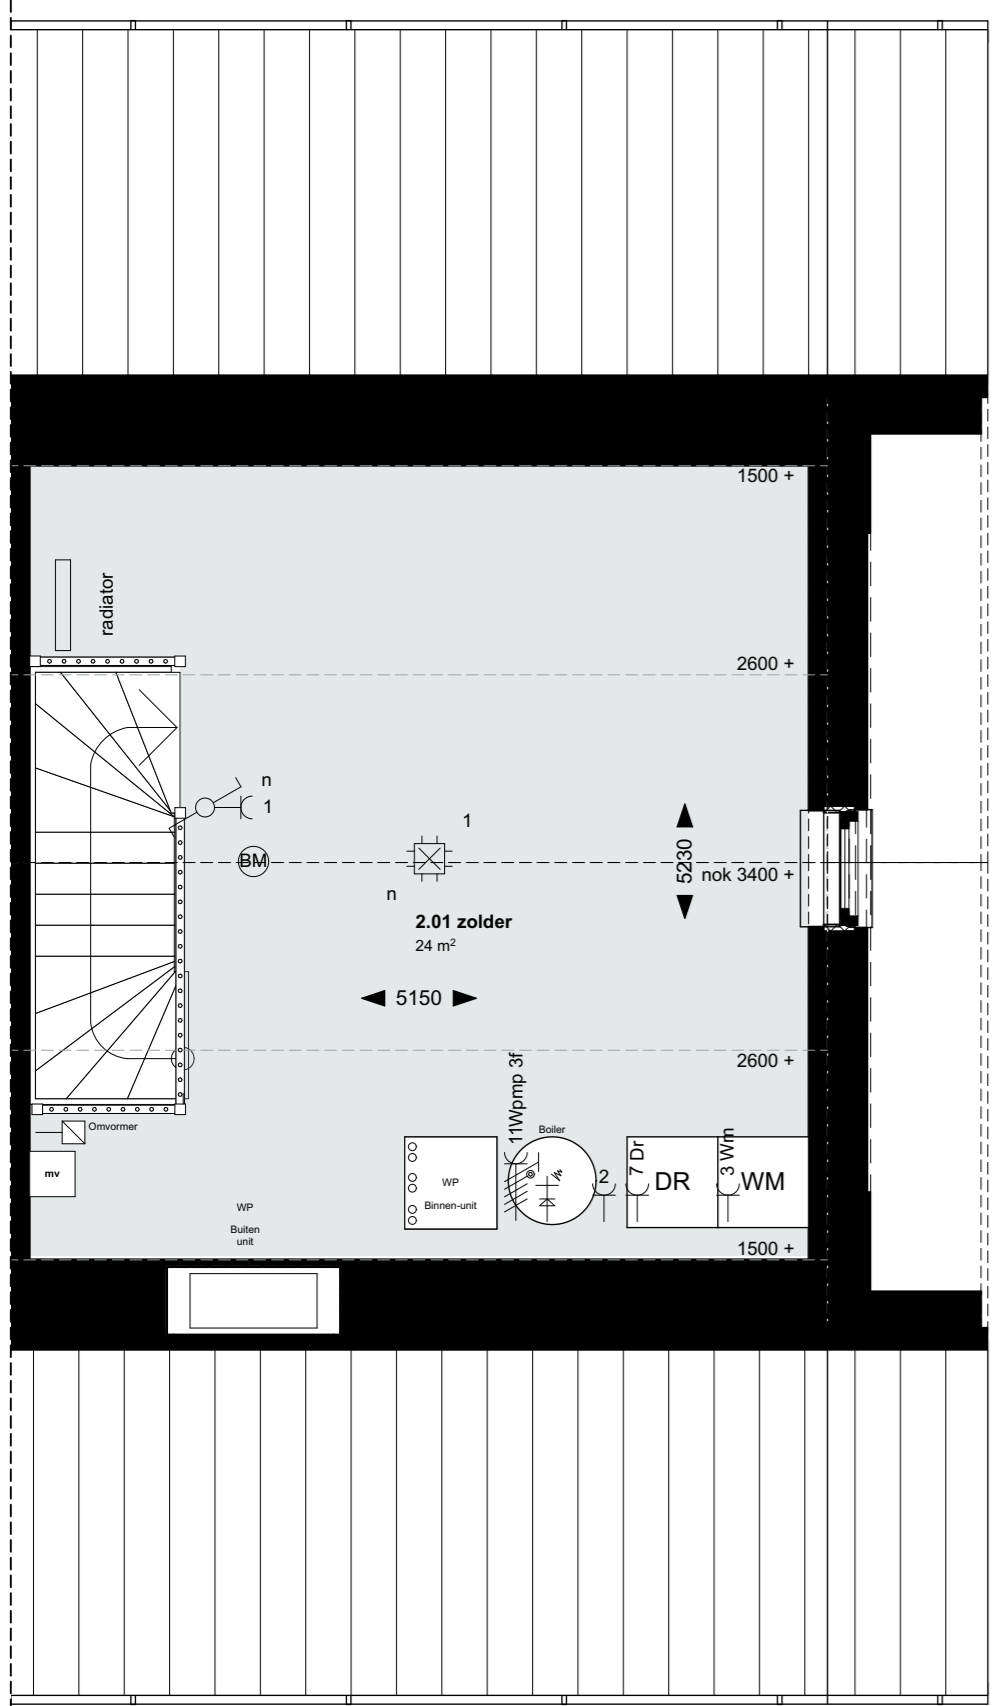



Hoekwoning Bnr. 201

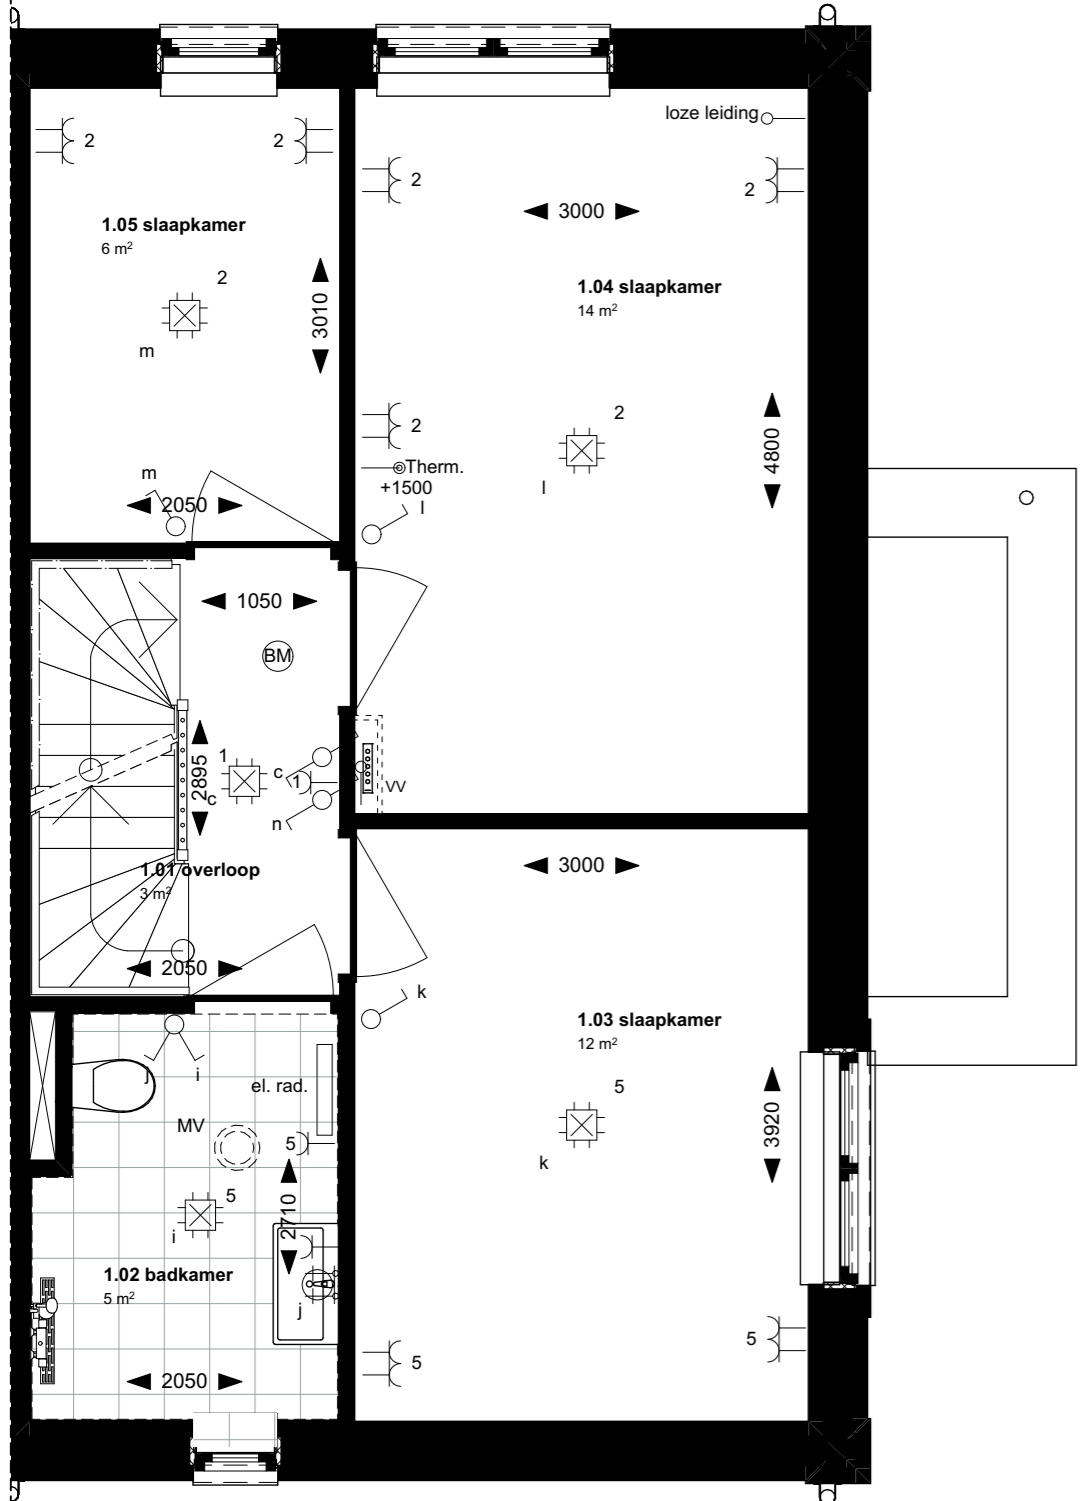


Voorgevel

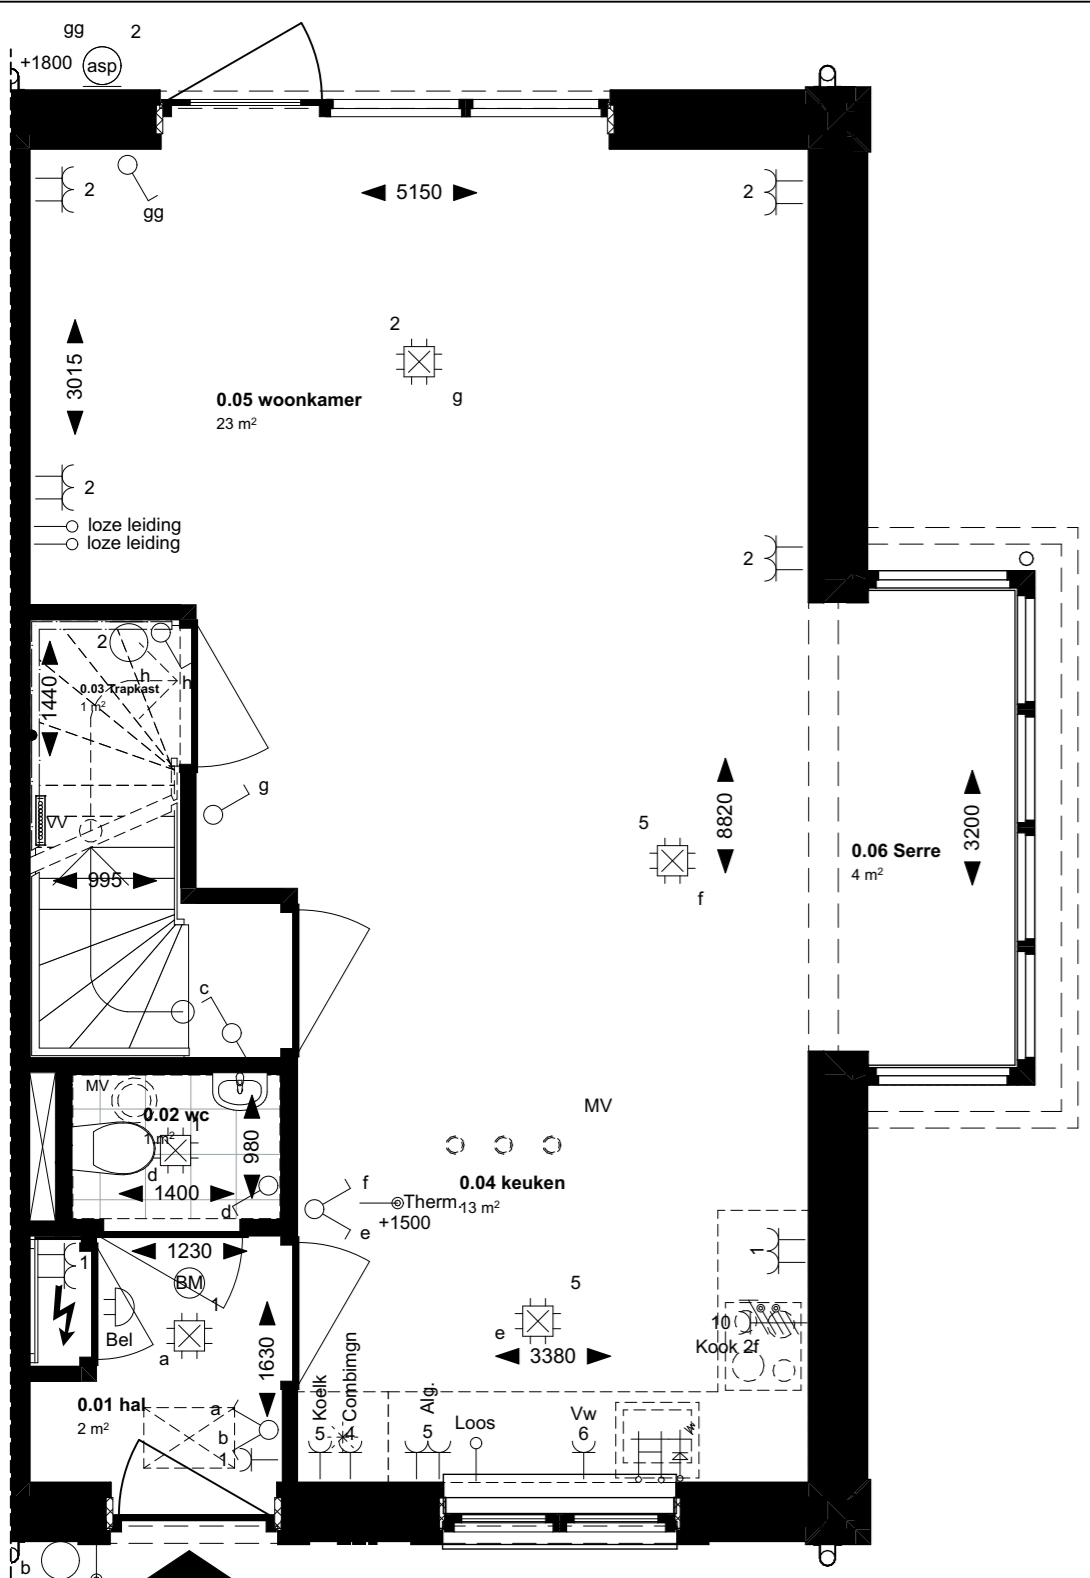

Achtergevel

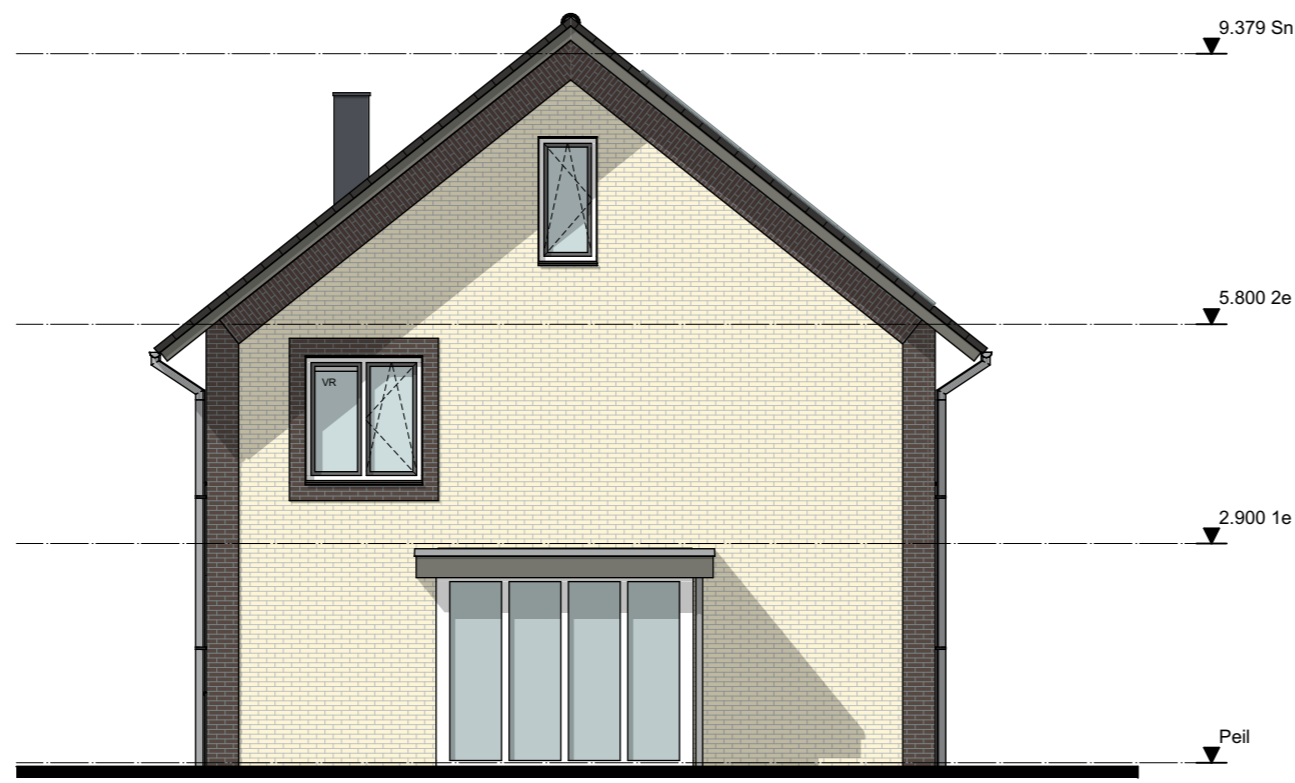

Rechtergevel bnr.201

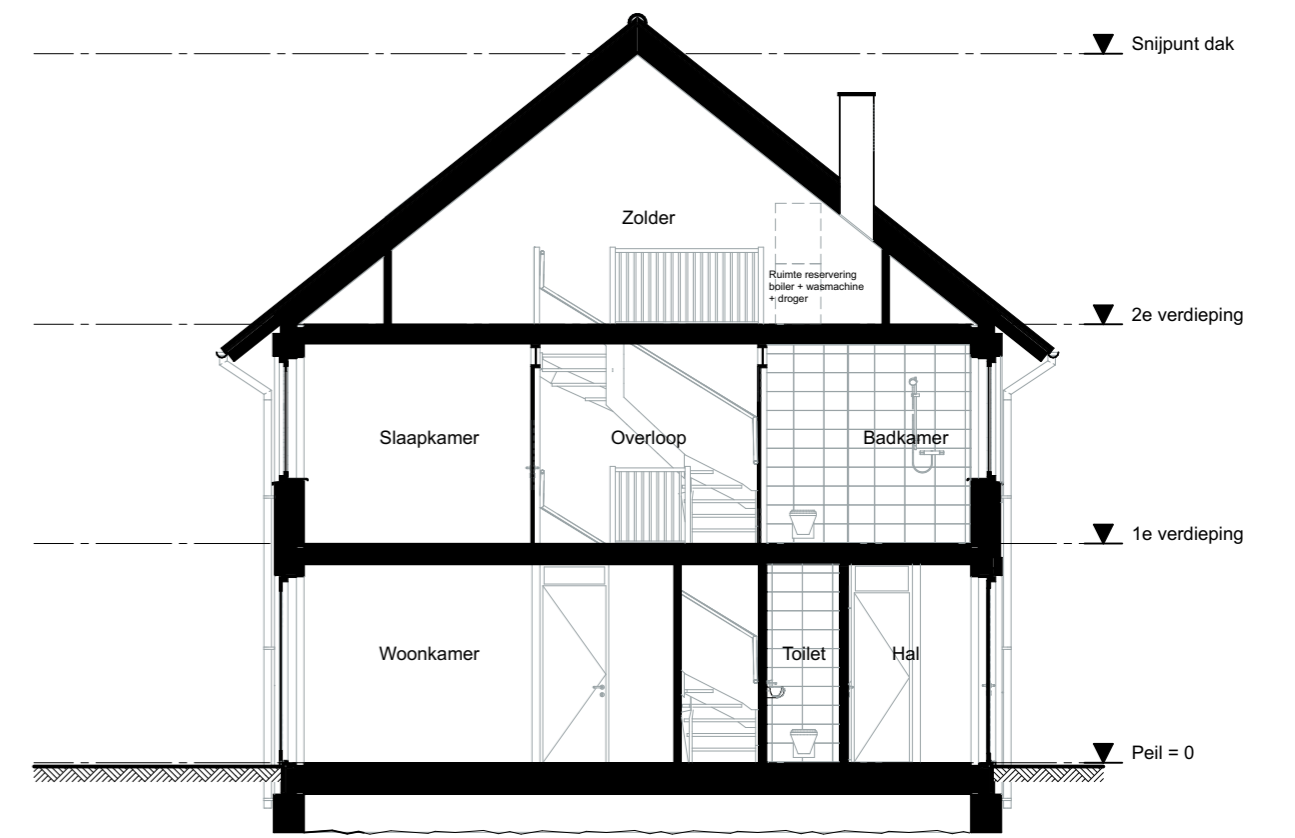

Doorsnede

Drachtstervaart, in de Luwte 3 - Hoekwoning 201 fase 3C

ag nova
ARCHITECTEN

AGNOVA Architecten
Paulus Borstraat 43
3812 TA Amersfoort
033 455 4004
www.agnova.nl



VanWonen vastgoedontwikkeling
Willemsvaart 21
8019 AB Zwolle
038 303 3600
www.vanwonen.com

project Drachtstervaart, Drachten
getekend 05-10-2023
gewijzigd

schaal 1:50, 1:100
formaat A1
werk 17584