

RENVOOI BOUWKUNDIG

- ▲ Entree, woning
- ✕ Schacht

PEIL

- Peil = bovenkant afgewerkte vloer begane grond

ALGEMEEN

- Rc- en U-waarden volgens BENG berekening;
- Plaats en afmeting alle constructieve onderdelen volgens opgave constructeur;
- Installatietechnische componenten volgens opgave installateur / adviseur;
- De NEN 3569 (veiligheidsbeglazing in gebouwen) is van toepassing;
- Waar vereist ingevolge het BbI (Besluit bouwwerken leefomgeving) voldoet de vrije doorgang van deuren aan 850 x 2300mm.
- In basis wordt deze woning uitgevoerd met een WTW ventilatie systeem
- Posities, aantallen en capaciteit van de ventilatieroosters nader te bepalen, conform berekening BbI (Besluit bouwwerken leefomgeving).

VOORBEHOUDEN

- De maten op de tekening zijn indicatief en aangegeven in millimeter / m²;
- Hier kunnen geen rechten aan worden ontleed;
- In werkelijkheid kunnen de maten afwijken;
- Indicatief aangegeven keuken zit niet in de basis;
- Wasmachine / wasdroger niet in de basis (installaties wel)

INSTALLATIES

De installaties en installatieopstelplaatsen zijn ter indicatie. De positie en afmetingen kunnen nog afwijken t.o.v. definitieve gekozen installaties door de installatie adviseur. De inblaas- en afzuigventielen t.b.v. de ventilatie kunnen in aantal en posities afwijken van de verkooptekening.

RENVOOI INSTALLATIES



- ⊥ wandcontactdoos enkel
- ⊥ wandcontactdoos dubbel
- ⊥ wandcontactdoos dubbel, beschermingsklep
- Th klimaatregelpunt ruimte
- Rn sensor en bediening mechanische ventilatie
- CO2 sensor CO2 gas
- loze leiding tbv. trekdraad
- aansluitpunt data onbedraad
- ⊥ ER elektrische radiator
- ⊙ drukschakelaar deurbel
- ⊙ videofoon
- ⊙ lichtschakelaar, enkel
- ⊙ lichtschakelaar, dubbel
- ⊙ lichtschakelaar, wissel
- ⊙ wandlichtpunt
- ⊙ plafonddoos
- ⊙ Rn rookmelder
- ⊙ afzuigpunt ventilatie
- ⊙ inblaaspunt ventilatie
- ⊙ opstelplaats wasmachine/wasdroger
- ⊙ opstelplaats warmtepomp (tegen plafond)
- ⊙ opstelplaats warmtepomp
- ⊙ vloerverwarmingsverdeler
- ⊙ vloerverwarming

PIËG

VERKOOPTTEKENING

DEFINITIEF

25	24	23	22	21	20	19	18	17	16	15	14	13
12	11	10	9	8	7	6	5	4	3	2	Berg	Berg
												1

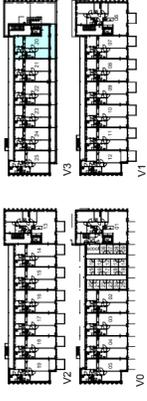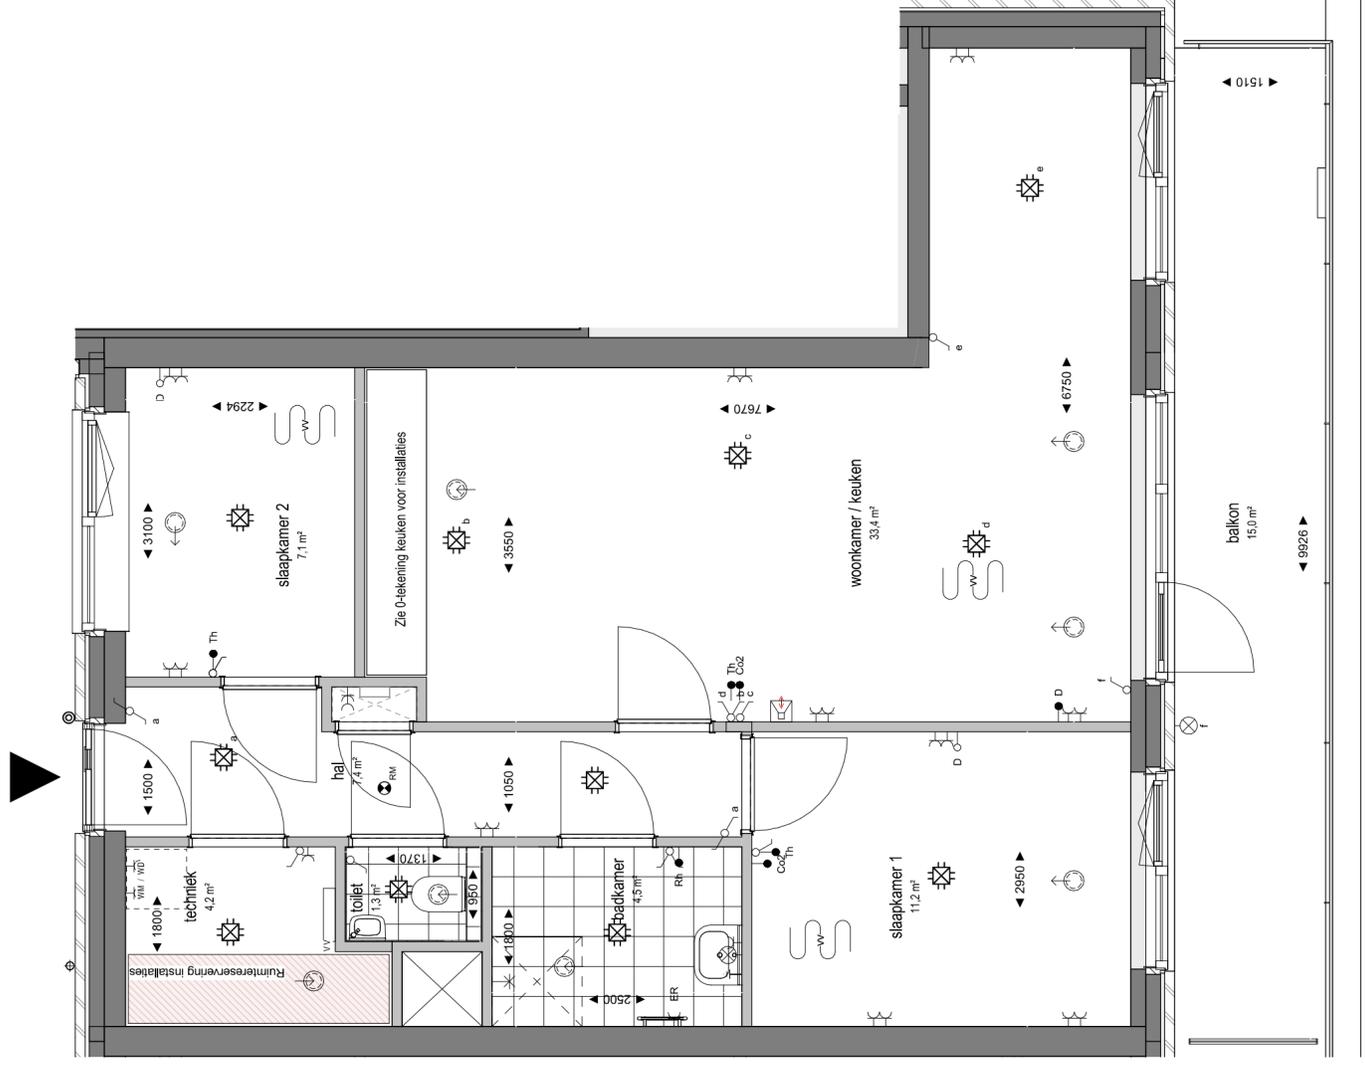



 projectnummer 4369
 project 25 appartementen De Ploeg te Drachten
 onderdeel Type 6

Meresteede 66
 7547 TD Enschede
 Postbus 461
 7500 AL Enschede
 E +31 53 4 600 600
 F +31 53 4 600 600
 W www.koopmans.nl

getekend AKAM
 gecontroleerd SvGI
 datum 17 12 2024

wijz. datum omschrijving
 schaal 1:50
 formaat A2

blad **VK013**