



URETERP, EIBER 2



BOUWJAAR
1998



ENERGIELABEL
A



WOONOPPERVLAKTE
122 m²



AANTAL KAMERS
5



PERCEELOPPERVLAKE
583 m²

DIJKSTRA
MAKELAARS



ZUIDERDWARSVAART 72 9203 JB Drachten. | DRACHTEN@DIJKSTRAMAKELAARS.NL | 0512 - 54 40 40

funda

KENMERKEN

SOORT	EENGEZINSWONING
TYPE	2-ONDER-1-KAPWONING
KAMERS	5
WOONOPPERVLAKTE	122 M ²
PERCEELOPPERVLAKTE	583 M ²
INHOUD	475 M ³
BOUWJAAR	1998
TUIN	ACHTERTUIN, VOORTUIN, ZIJTUIN
TUINLIGGING HOOFDTUIN	WEST
GARAGE	GEEN GARAGE
VERWARMING	C.V.-KETEL, HETE LUCHT VERWARMING
ISOLATIE	VOLLEDIG GEISOLEERD
ENERGIELABEL	A

VRAAGPRIJS: € 465.000,- k.k.

Hoewel deze woningpresentatie met de grootst mogelijke zorg is samengesteld blijft de mogelijkheid bestaan dat er fouten en/of onvolledigheden in de omschrijving aanwezig zijn. Noch de verkoper, noch ons kantoor aanvaarden in dit geval enige aansprakelijkheid. Alle verstrekte informatie dient gezien te worden als een uitnodiging om in onderhandeling te treden en is derhalve slechts een vrijblijvende aanbieding.

Bij het vermelden van maten die zijn overgenomen uit de (bouw)tekeningen kan de maatvoering afwijken van de werkelijkheid. Hieraan kunnen door de koper geen rechten worden ontleend.

Ureterp | Eiber 2

Met recht een heerlijk leefhuis!

Aan de Eiber 2 in Ureterp staat deze verrassend ruime twee-onder-een-kapwoning met een flinke uitbouw aan de achterzijde. Vooral de royale woonkeuken is een echte eyecatcher: circa 34 m² groot, met een volledig glazen achtergevel en schuifdeuren naar de heerlijke achtertuin met ruime overkapping (inclusief glazen schuifwand!).

Tel daar het ruime perceel van maar liefst 583 m², de brede achter- en zijtuin op het zuidoosten, 20 zonnepanelen en energielabel A bij op en je hebt een comfortabel en energiezuinig gezinshuis met volop leefruimte.

Indeling

Begane grond: Entree met hal, trapopgang en toilet. Aan de voorzijde bevindt zich de ruime, straatgerichte woonkamer van circa 28 m². Alle wanden zijn strak gestukt en zorgen voor een moderne en lichte sfeer.

In 2013 is de woning aan de achterzijde fors uitgebreid. Hierdoor is een royale woonkeuken van circa 34 m² ontstaan. De volledig glazen achtergevel met schuifdeuren zorgt voor veel licht en een mooi zicht op de achtertuin. De keuken is in 2019 vernieuwd en uitgevoerd in een L-opstelling met diverse inbouwapparatuur.

De voormalige garage is praktisch verdeeld in een fietsenberging aan de voorzijde en een ruime bijkeuken aan de achterzijde. Hier bevindt zich onder meer de wasmachine aansluiting.

Eerste verdieping

Overloop met toegang tot drie slaapkamers. De moderne badkamer is voorzien van een inloopdouche, wastafel en tweede toilet.

Zolder

Via een vaste trap bereikbare zolderverdieping met Velux-dakraam. Deze verdieping biedt goede mogelijkheden voor het realiseren van bijvoorbeeld een vierde slaapkamer, werkkamer of hobbyruimte.

Tuin

Met een perceeloppervlakte van 583 m² beschikt de woning over opvallend veel buitenruimte. De royale tuin ligt aan de achter- en zijkant van de woning en is gesitueerd op het zuidoosten.

Achter in de tuin staat een ruime veranda met geïntegreerde berging: een fijne plek om ook op minder warme dagen buiten te zitten. De veranda is namelijk voorzien van een glazen schuifwand, waardoor er eigenlijk het hele jaar goed vertoeven is. Aan de voorzijde is voldoende parkeergelegenheid op eigen terrein.

Omgeving

De woning ligt in een rustige en kindvriendelijke woonomgeving. Basisscholen, kinderopvang en de sportvelden van Ureterp bevinden zich op korte afstand.

Ureterp beschikt over een goed voorzieningenniveau met onder meer twee supermarkten, diverse winkels en een actief verenigings- en sportleven. Ook de bereikbaarheid is uitstekend. Drachten ligt op korte afstand en via de A7, N31 en N381 zijn onder andere Groningen, Heerenveen, Leeuwarden en Emmen goed bereikbaar.

Wie graag de natuur opzoekt, hoeft eveneens niet ver: rondom Ureterp ligt een aantrekkelijk en gevarieerd buitengebied.

Bijzonderheden

- bouwjaar 1998
- heerlijke woonkeuken met schuifpui richting tuin
- ruime overkapping met glazen schuifwand
- perceeloppervlakte 583 m²
- royale uitbouw aan de achterzijde
- Energielabel A, 20 zonnepanelen

Interesse? Neem contact op met Dijkstra Makelaars voor een bezichtiging van deze prachtige woning aan de Eiber 2!

Uit een overeenkomst vloeien pas verplichtingen voort als koper én verkoper de overeenkomst hebben ondertekend. Een mondelinge overeenkomst tussen een particuliere koper en particuliere verkoper is niet rechtsgeldig. Met andere woorden er is geen koop zolang het koopcontract niet door beide partijen is ondertekend.

De Meetinstructie is gebaseerd op de NEN2580. De Meetinstructie is bedoeld om een meer eenduidige manier van meten toe te passen voor het geven van een indicatie van de gebruiksoppervlakte. De Meetinstructie sluit verschillen in meetuitkomsten niet volledig uit, door bijvoorbeeld interpretatieverschillen, afrondingen of beperkingen bij het uitvoeren van de meting.

Hoewel deze woningpresentatie met de grootst mogelijke zorg is samengesteld blijft de mogelijkheid bestaan dat er fouten en/of onvolledigheden in de omschrijving aanwezig zijn. Noch de verkoper, noch ons kantoor aanvaarden in dit geval enige aansprakelijkheid.

























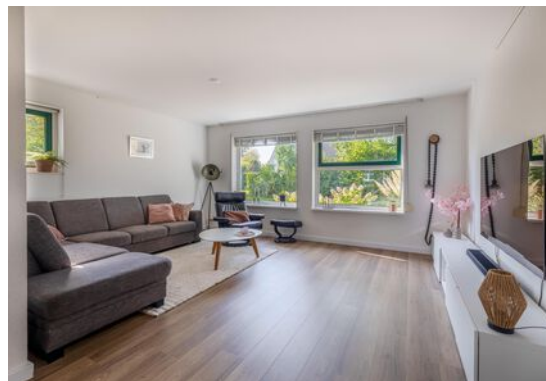




Locatie

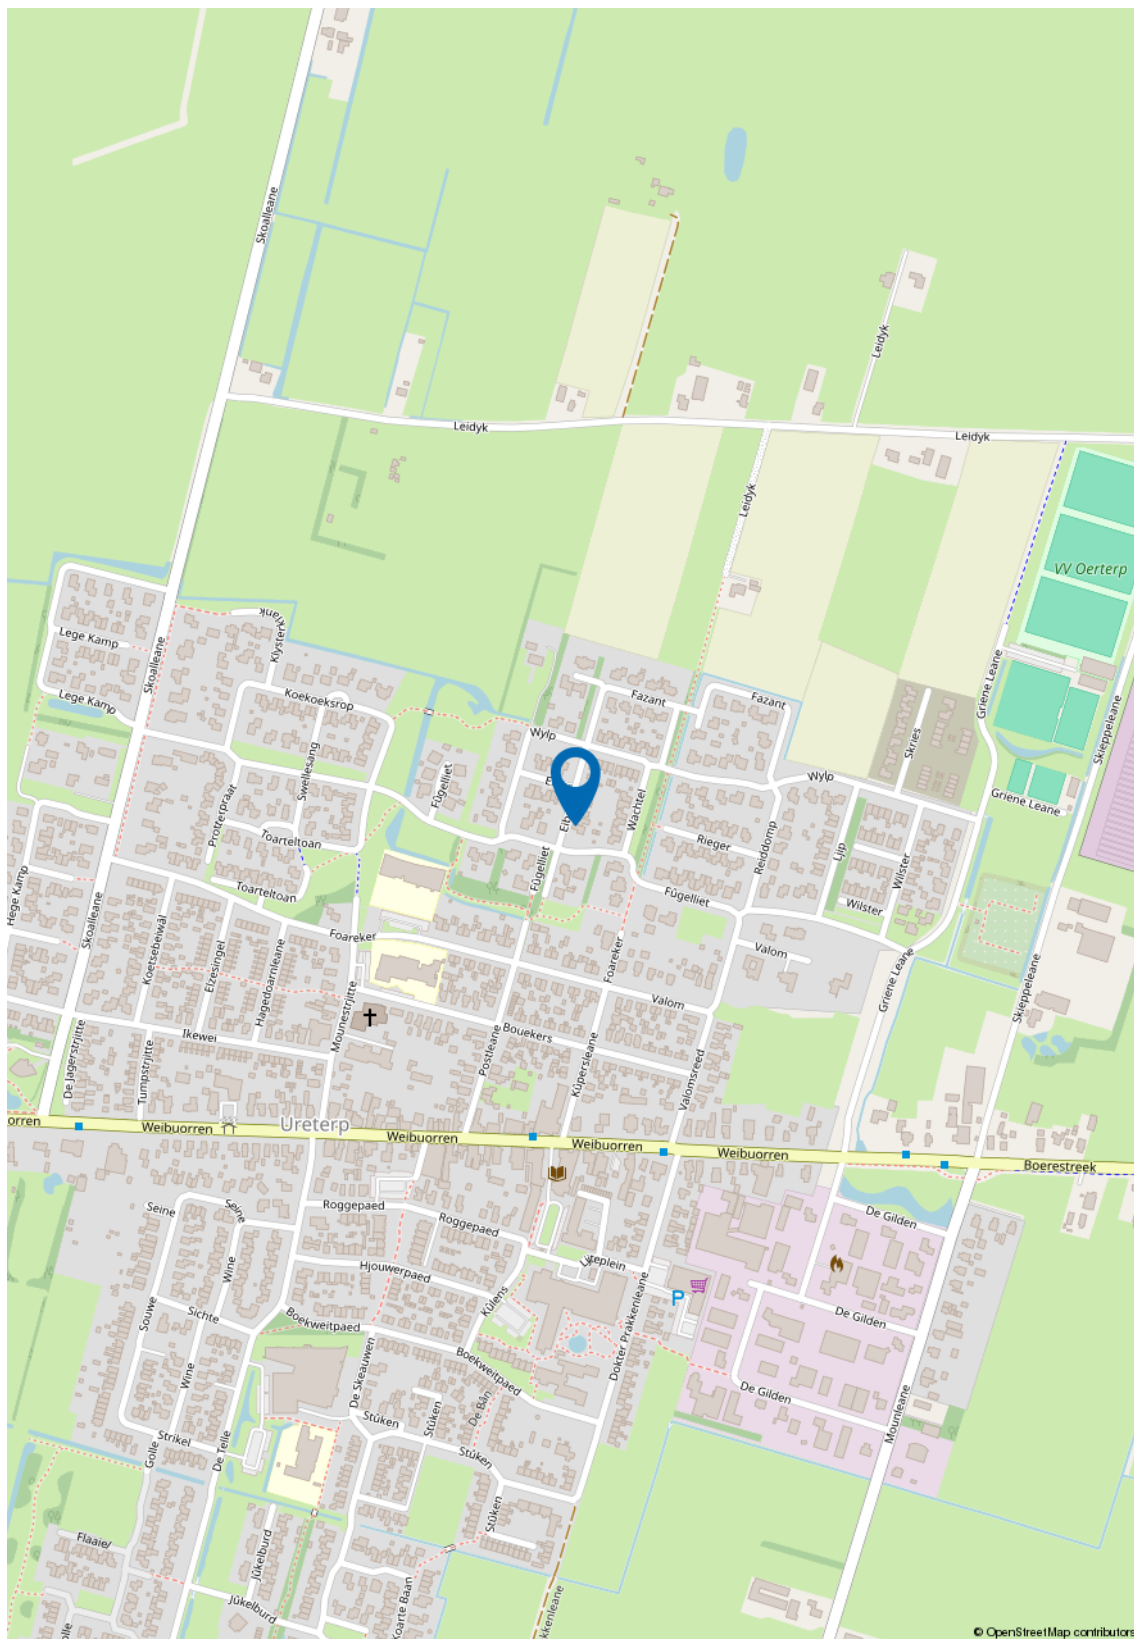

Kadastrale kaart

Kadastrale kaart

Uw referentie: ---

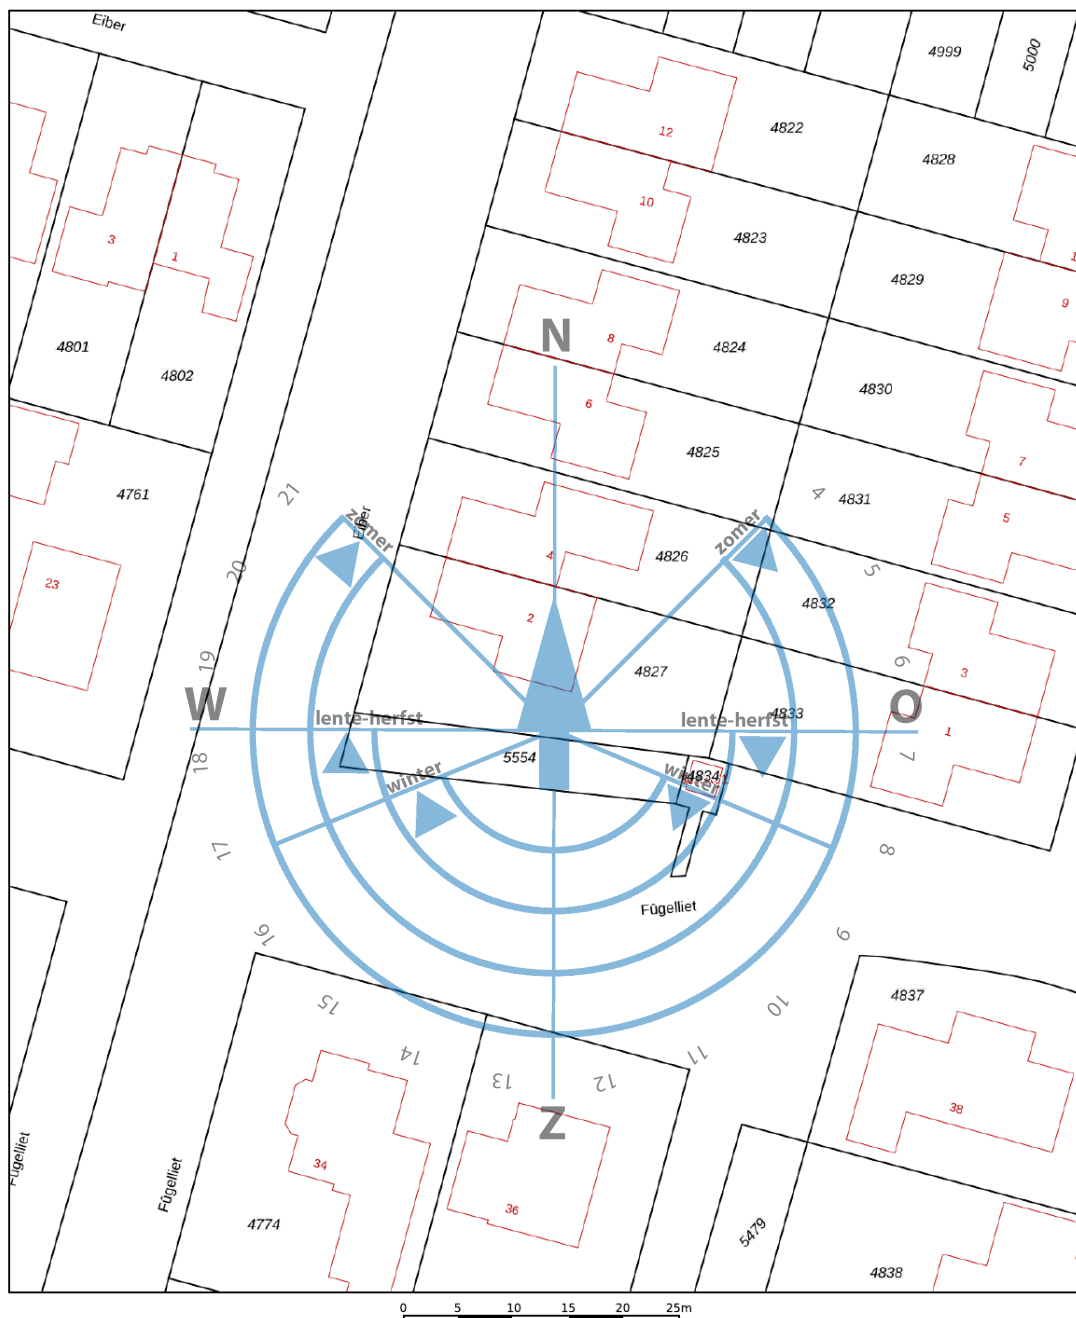


12345 25 Deze kaart is noordgericht Perceelnummer Huisnummer Vastgestelde kadastrale grens Voorlopige kadastrale grens Administratieve kadastrale grens Bebouwing	Schaal 1: 500 Kadastrale gemeente Ureterp Sectie A Perceel 4827	kadaster 
--	---	---

Voor een eensluitend uittreksel, geleverd op 30 september 2026
De bewaarder van het kadaster en de openbare registers

Aan dit uittreksel kunnen geen betrouwbare maten worden ontleend.
De Dienst voor het kadaster en de openbare registers behoudt zich de intellectuele eigendomsrechten voor, waaronder het auteursrecht en het databankenrecht.

Plattegronden

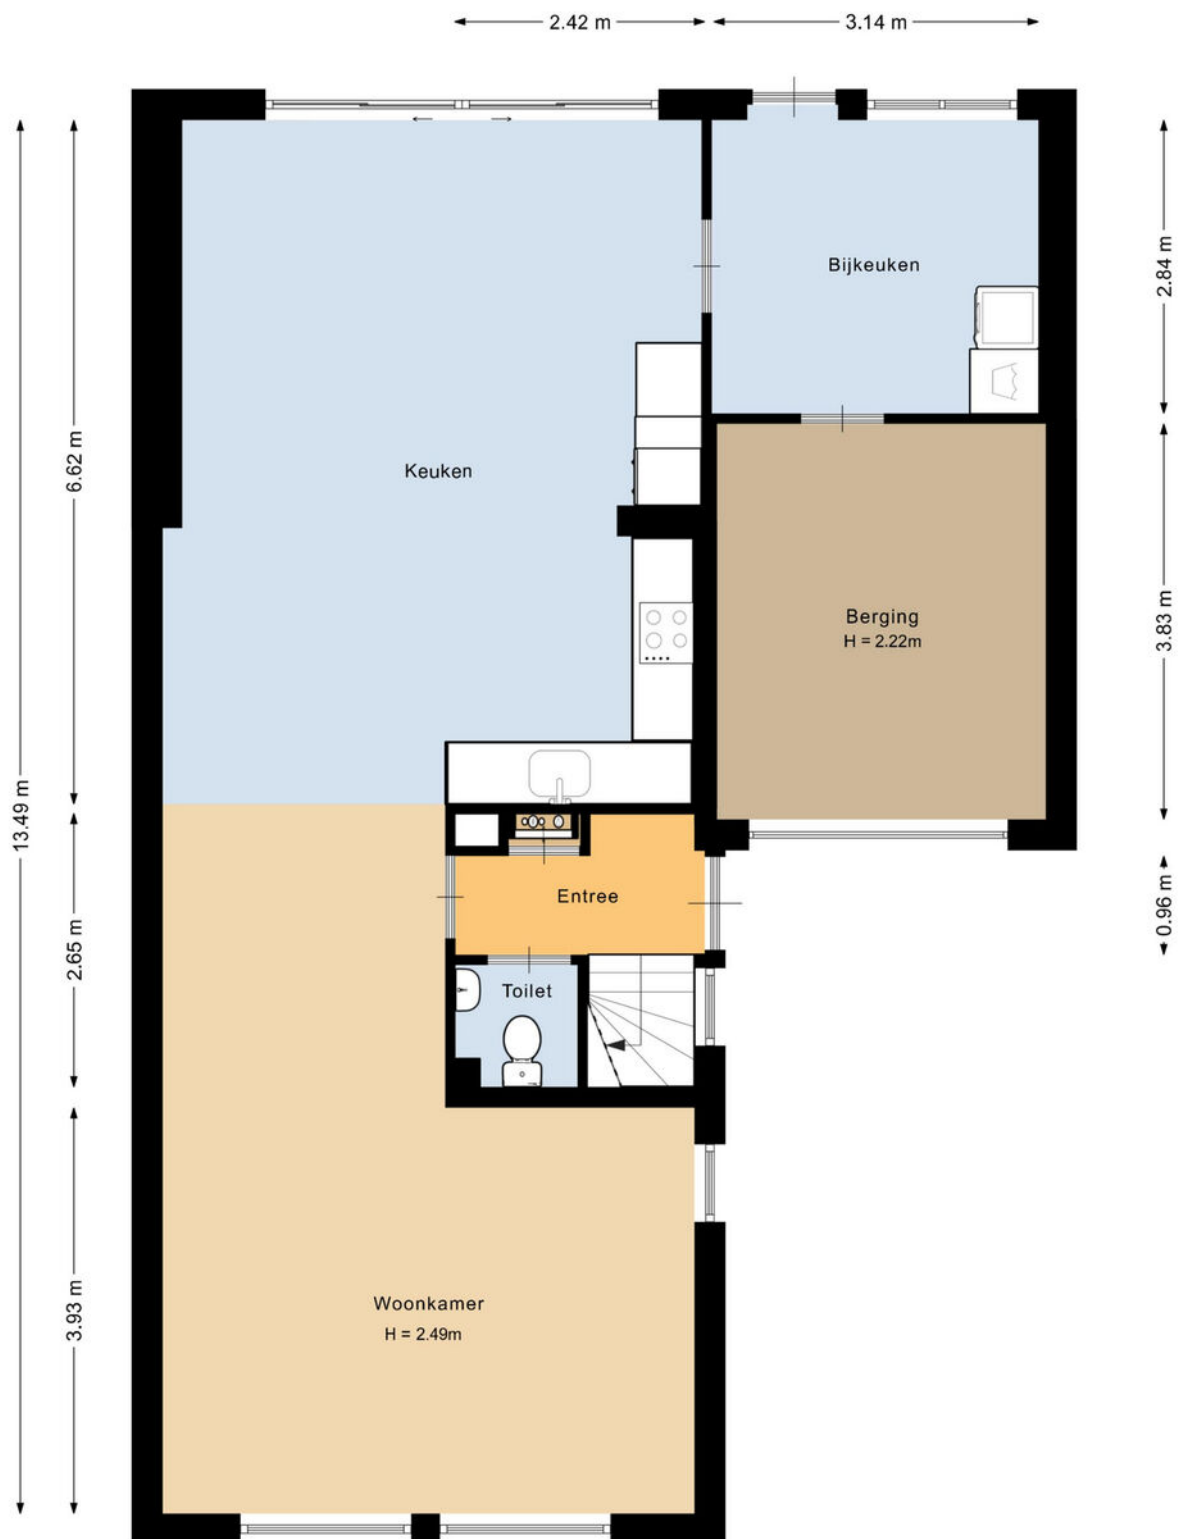

Deze plattegrond is met de meeste zorg samengesteld.



Plattegronden




Plattegronden




Deze plattegrond is met de meeste zorg samengesteld.
Er kunnen nog rechten aan worden ontleend.


Plattegronden

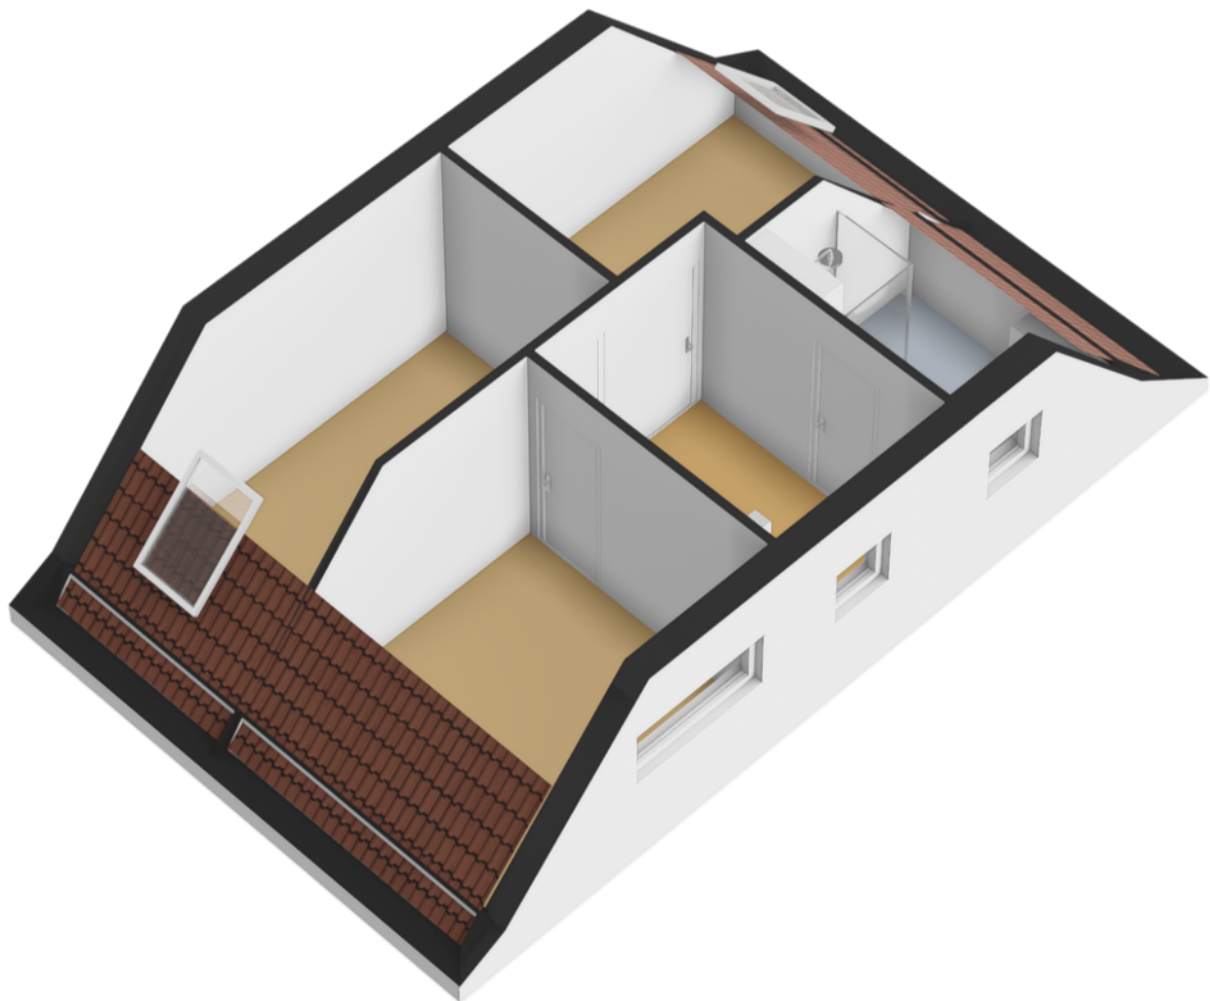


Plattegronden

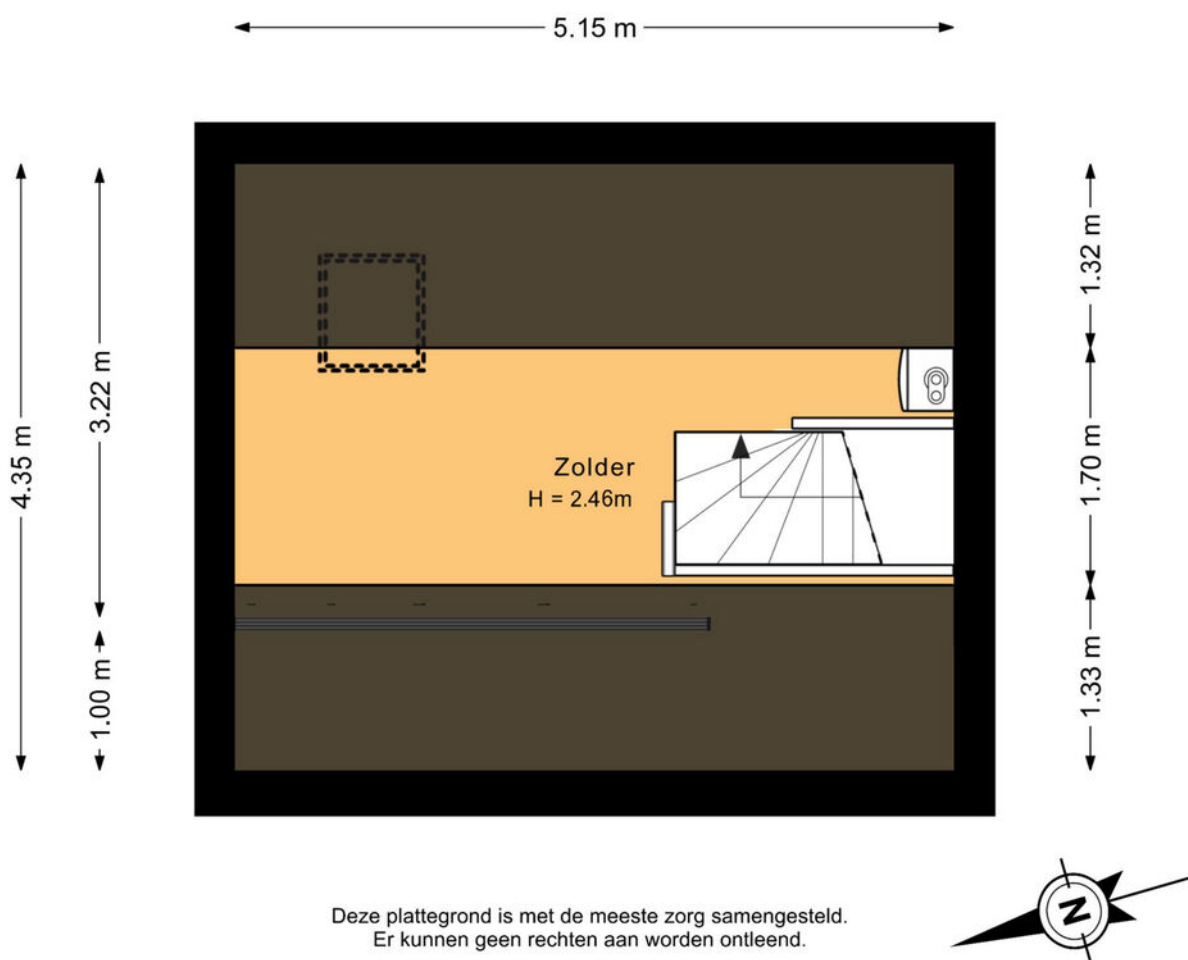


Plattegronden

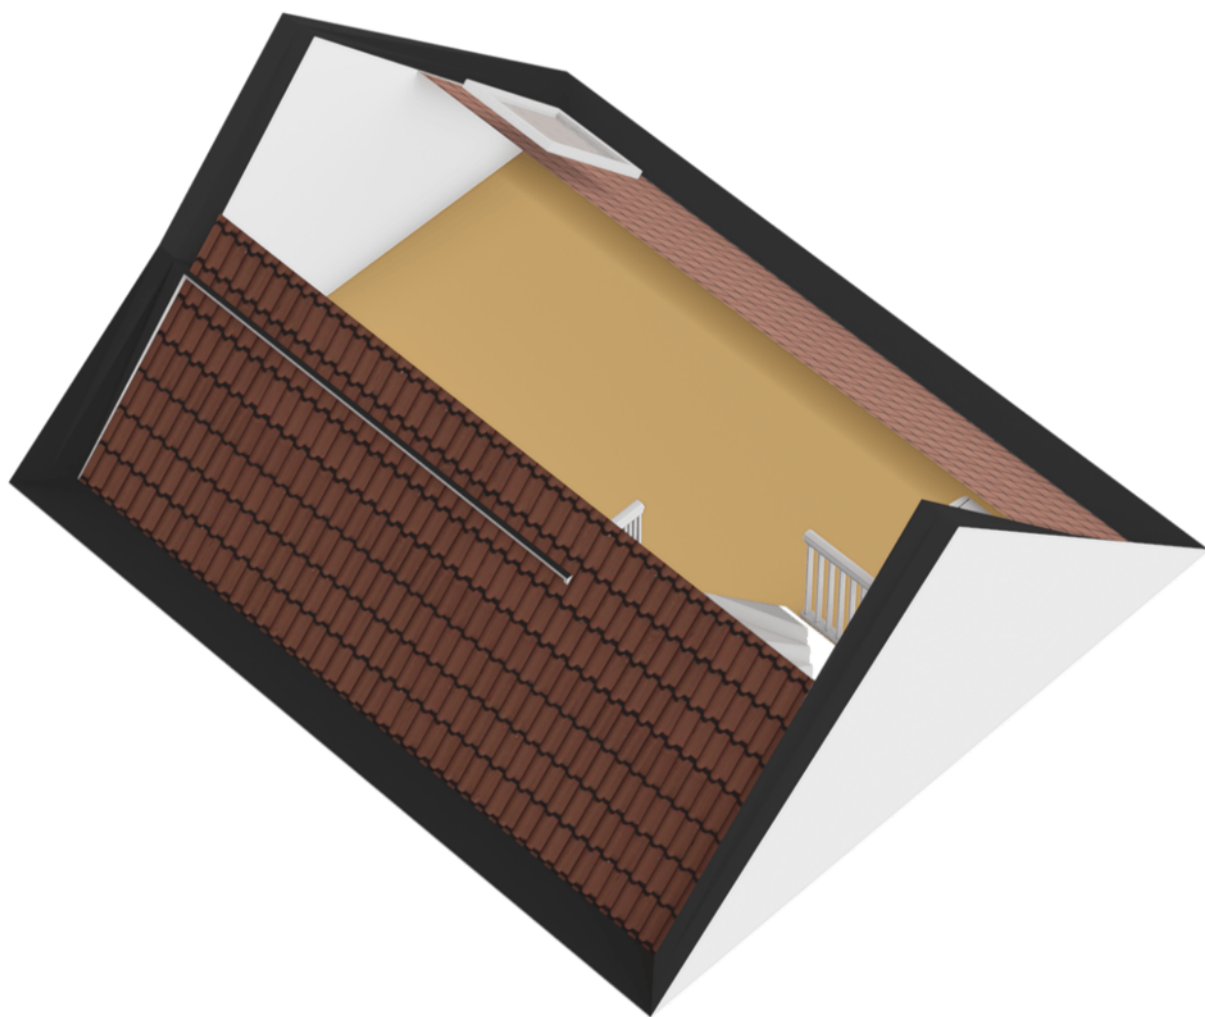

Plattegronden

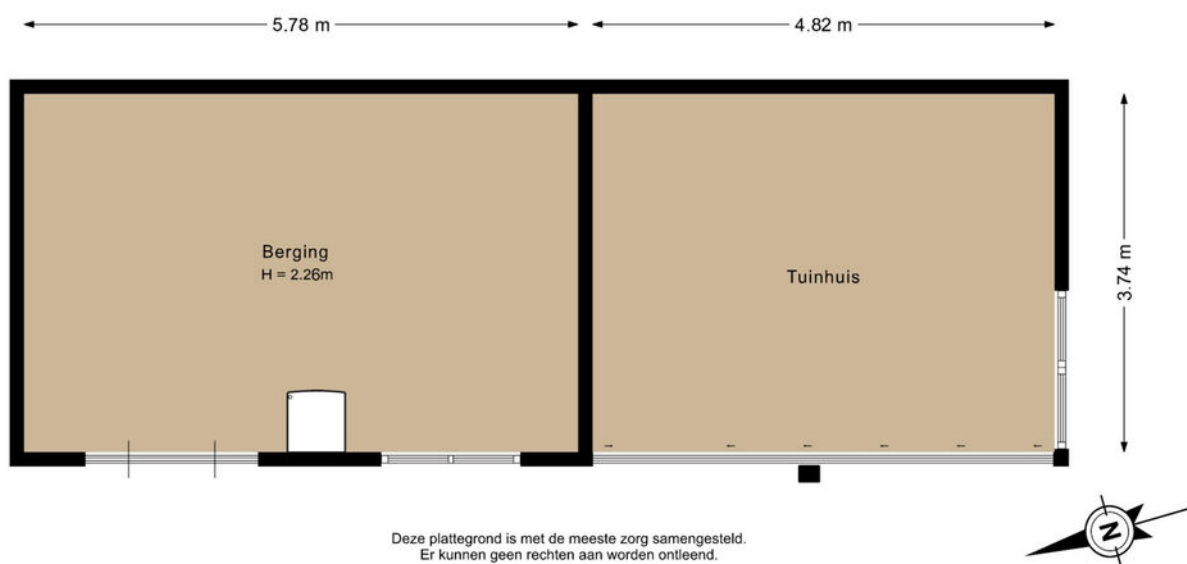

Plattegronden

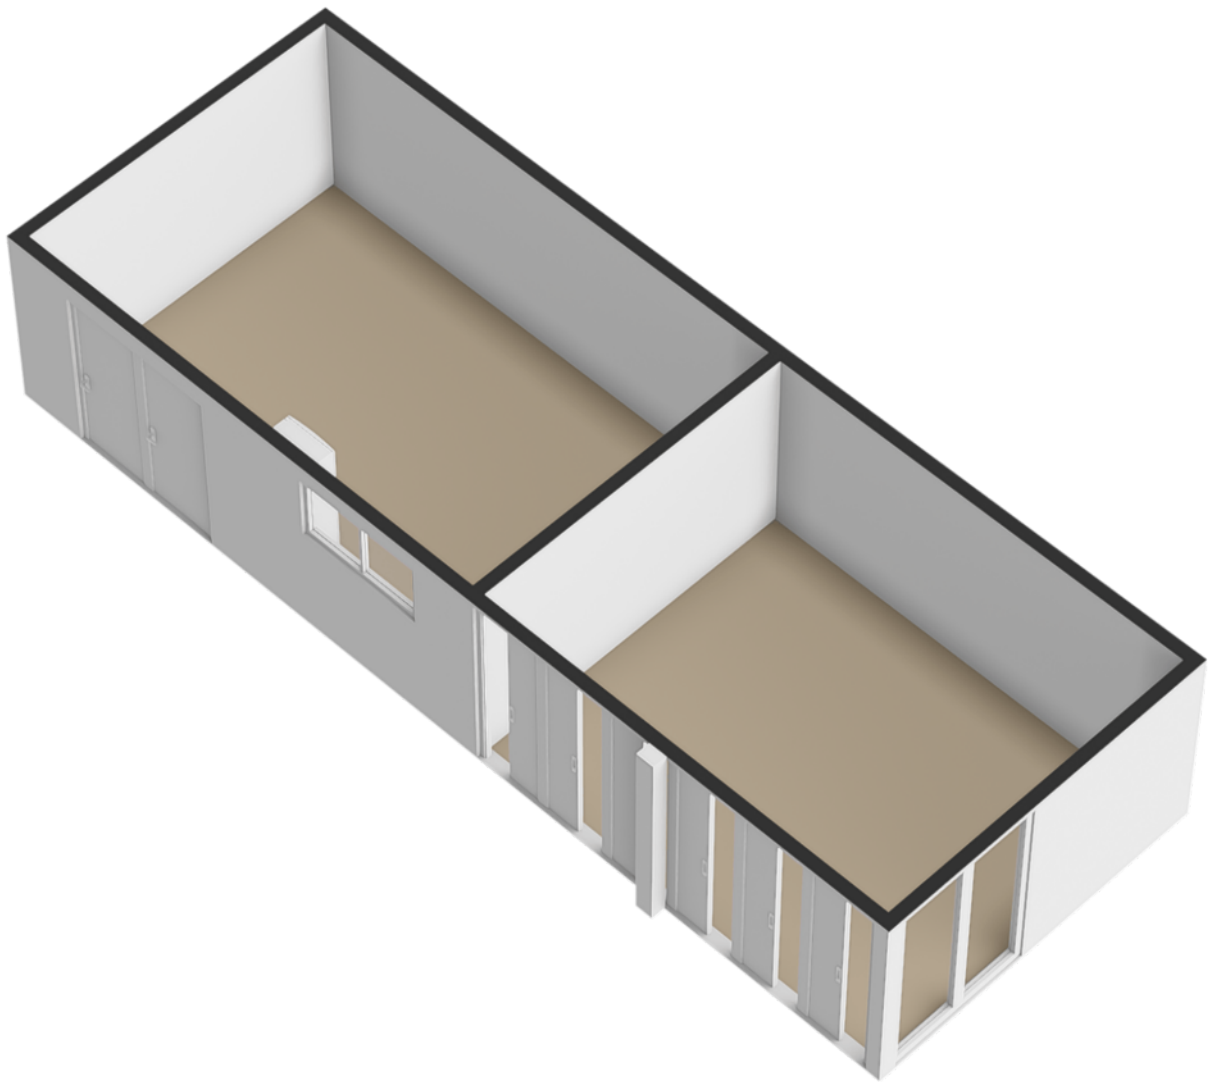

Lijst van zaken

	Blijft achter	Gaat mee	Ter overname
Woning - Interieur			
Verlichting, te weten			
- inbouwspots/dimmers	X		
- opbouwspots/armaturen/lampen/dimmers		X	
- losse (hang)lampen		X	
(Losse)kasten, legplanken, te weten			
- Losse kasten		X	
Raamdecoratie/zonwering binnen, te weten			
- gordijnrails	X		
- overgordijnen		X	
- rolgordijnen	X		
- jaloezieën	X		
Vloerdecoratie, te weten			
- vloerbedekking	X		
- laminaat	X		
Woning - Keuken			
Keukenblok (met bovenkasten)	X		
Keuken (inbouw)apparatuur, te weten			
- kookplaat	X		
- afzuigkap	X		
- combi-oven/combimagnetron	X		
- koelkast	X		
- vaatwasser	X		
- Quooker	X		
Woning - Sanitair/sauna			
Toilet met de volgende toebehoren			
- toilet	X		
- toiletrolhouder	X		

Lijst van zaken


	Blijft achter	Gaat mee	Ter overname
- fontein	X		
Badkamer met de volgende toebehoren			
- douche (cabine/scherf)	X		
- wastafelmeubel	X		
- toilet	X		
- toiletrolhouder	X		
Woning - Extérieur/installaties/veiligheid/energiebesparing			
Brievenbus	X		
(Voordeur)bel	X		
(Veiligheids)sloten en overige inbraakpreventie	X		
Rookmelders	X		
(Klok)thermostaat	X		
Zonwering buiten	X		
Zonnepanelen	X		
Warmwatervoorziening, te weten			
- CV-installatie	X		
- boiler	X		
Tuin - Inrichting			
Tuinaanleg/bestrating	X		
Beplanting	X		
Tuin - Verlichting/installaties			
Buitenverlichting	X		
Tuin - Bebouwing			
Tuinhuis/buitenberging	X		
Tuin - Overig			
Overige tuin, te weten			
- Terrasverwarming		X	

Lijst van zaken

Blijft achter

Gaat mee

Ter overname

 

Verkoopvoorwaarden

Schriftelijke vastlegging

Uit een overeenkomst vloeien pas verplichtingen voort als koper én verkoper de overeenkomst hebben ondertekend.

Koopakte

Tenzij anders vermeld, zal Dijkstra Makelaars een koopovereenkomst opstellen conform het model NVM.

Bankgarantie

De kopende partij dient een bankgarantie of waarborgsom van 10% van de koopsom te storten bij de notaris.

Ouderdomsclausule

Bij oudere woningen, in de regel ouder dan 30 jaar, zal een zogenaamde ouderdomsclausule worden opgenomen. De strekking van deze clausule is, dat de eisen die aan de bouwkwaliteit gesteld worden bij een oudere woning anders zijn dan bij nieuwe(re) woningen. Gebreken worden geacht niet belemmerend te werken voor het gebruik van de woning.

Asbest

Tot circa juli 1993 is asbest regelmatig toegepast in de woningbouw. Sinds deze datum is de verkoop van asbesthoudende materialen niet meer toegestaan. Indien de verkoper niet bekend is met de aanwezigheid van asbesthoudende materialen, zal aanvullend in de koopakte worden opgenomen dat er gezien het bouwjaar een mogelijkheid is van aanwezigheid van asbest. Koper vrijwaart verkoper voor eventuele aanwezigheid hiervan.

Verkoper heeft woning niet zelf bewoond

In bepaalde gevallen (o.a. bij vererving of een verkoop door de bank) heeft de verkoper de woning zelf niet bewoond. Hierdoor kan de verkoper de koper niet informeren over de eigenschappen van de woning die hij als eigenaar/gebruiker wel had kunnen melden. In de koopakte zal in dergelijke gevallen een extra clausule worden opgenomen dat het eventueel ontbreken van eigenschappen van het verkochte voor rekening en risico zijn van de koper.

Onderzoeksplicht

Een verkoper heeft een mededelingsplicht, hetgeen de koper niet vrijwaart van zijn onderzoeksplicht. Koper kan ervoor kiezen zich bij te laten staan door zijn eigen (NVM) aankoopmakelaar of een bouwkundig onderzoek uit te laten voeren. Let op: Dijkstra Makelaars werkt in opdracht van de verkoper en behartigt de belangen van de verkoper.

Ontbindende voorwaarden

Indien u een ontbindende voorwaarde wenst voor bijvoorbeeld het verkrijgen van een passende financiering zullen dergelijke voorwaarden tijdens de onderhandeling, dus voor het verkrijgen van een overeenstemming, kenbaar gemaakt moeten worden.

Notariskeuze

Tenzij anders is vermeld, is de notariskeuze voor de koper. Indien de koper buiten een straal van 20 km van de verkochte woning een notaris kiest en verkoper hierdoor per volmacht wenst te ondertekenen, zijn de kosten voor de volmacht voor rekening van de koper.

Bijzondere lasten en beperkingen

Er kunnen erfdienstbaarheden, ketting-bedingen etc. van toepassing zijn. De inhoud hiervan is opgenomen in deze brochure.

Inschrijving

Zodra de koopovereenkomst is getekend door beide partijen bestaat de mogelijkheid deze te laten inschrijven. Het laten inschrijven van de koopovereenkomst in de openbare registers zorgt ervoor dat latere faillissementen, overdrachten, beslagen en/of een later gevestigd voorkeursrecht van de gemeente niet tegen de koper kunnen worden ingeroepen.

Bedenktime

De koper die een natuurlijke persoon is en niet handelt in de uitoefening van een beroep of bedrijf heeft 3 dagen bedenktijd om een schriftelijk aangegane overeenkomst te ontbinden.

"Eerst kopen of verkopen" ?

Dit is de meest gestelde vraag bij de overweging om een andere woning te kopen. Of dit nu een nieuwbouwwoning of een bestaande woning betreft. Het kopen en verkopen van een woning betekend per definitie het nemen van risico's die u uiteraard tot een minimum wilt beperken. U overweegt om een andere woning te kopen. Wat is voor u verstandig? Laat u in ieder geval adviseren door een deskundige makelaar van Dijkstra Makelaars.

TE KOOP

Eerst Kopen

U besluit om een nieuwe woning aan te kopen alvorens u uw eigen woning heeft verkocht. U gaat een leuk, spannend en intensief traject tegemoet om al uw wensen in de nieuwe woning te kunnen vertalen. Hierbij komt ook de spanning van de verkoop van de huidige woning. Raakt u deze tijdig kwijt? Wat zijn de risico's als u de woning niet tijdig verkoopt? Kort gezegd: het grootste risico is het niet tijdig verkopen van de 'oude' woning, waardoor er dubbele woonlasten zijn, die langer doorlopen dan waar u vooraf rekening mee heeft gehouden: het gaat hier om een financieel risico.

Eerst verkopen

U heeft het idee om een nieuwe woning te kopen. Echter u wilt financiële zekerheid. Met andere woorden: u wilt duidelijkheid over de opbrengst van de verkoop van uw woning. U besluit dan ook om eerst uw huidige woning te verkopen. De vraag is echter of u wel de gelegenheid krijgt om de nieuwe woning zolang in optie te houden. Meestal kan dit niet. Kortom: het grootste risico dat u loopt indien u besluit om eerst te verkopen is dat u geen geschikte woning heeft gevonden op het moment dat u uw eigen woning moet verlaten, met het gevolg dat u mogelijk 2x moet verhuizen.

VERKOCHT

De oplossing

Dijkstra Makelaars. Want als Dijkstra Makelaars worden wij bijna dagelijks geconfronteerd met soortgelijke dilemma's. Belangrijke vragen hierbij zijn: hoe courant is uw 'oude' woning? Welke risico's wilt u nemen? Is de gevonden woning een eenmalige kans of komt deze mogelijk vaker voor? Wat in ieder geval vast staat: met onze ruim 75 jaar aan kennis en ervaring zijn wij als geen ander in staat u te begeleiden bij de juiste keuze. Wij kennen de lokale markt, zijn op de hoogte van de laatste marktontwikkelingen en zijn dagelijks in contact met uw potentiële kopers. Deze kennis en ervaring is er ook voor u! Om te kunnen adviseren bij het maken van de juiste keuze (want de keuze moet u uiteraard zelf maken), bieden wij u de mogelijkheid voor een gratis adviesgesprek, waarbij wij ingaan op de verkoop mogelijkheden van uw woning, de te verwachten verkoopopbrengst en uw persoon-lijke situatie. Tot slot bieden wij u bovendien, geheel vrijblijvend, een op maat gesneden verkoopplan voor uw woning.

Bel of mail ons voor een afspraak of vul de onderstaande bon in.

Bon voor een gratis adviesgesprek

Naam : _____
Adres : _____
Postcode & Plaats : _____
Telefoonnummer & Mobiel : _____
: _____

Stuur deze bon op naar Dijkstra Makelaars, Zuiderdwarsvaart 72 9203 JB Drachten
of mail naar: drachten@dijkstramakelaars.nl