LEEUWARDEN, JELLINGASTRAAT 17

BOUWJAAR	ENERGIELABEL	WOONOPPERVLAKTE	AANTAL KAMERS	PERCEELOPPERVLAKTE
2022	A	55 m²	2	0 m²

DIJKSTRA MAKELAARS

ZUIDERDWARSVAART 72 9203 JB Drachten. | DRACHTEN@DIJKSTRAMAKELAARS.NL | 0512 - 54 40 40

KENMERKEN

SOORT	PORTIEKFLAT
TYPE	APPARTEMENT
KAMERS	2
WOONOPPERVLAKTE	55 M^2
PERCEELOPPERVLAKTE	0 M^2
INHOUD	205 M^3
BOUWJAAR	2022
TUIN	GEEN TUIN
TUINLIGGING HOOFDTUIN	
GARAGE	GEEN GARAGE
VERWARMING	VLOERVERWARMING GEHEEL
ISOLATIE	VOLLEDIG GEISOLEERD
ENERGIELABEL	A

VRAAGPRIJS: € 225.000,- k.k.

Hoewel deze woningpresentatie met de grootst mogelijke zorg is samengesteld blijft de mogelijkheid bestaan dat er fouten en/of onvolledigheden in de omschrijving aanwezig zijn. Noch de verkoper, noch ons kantoor aanvaarden in dit geval enige aansprakelijkheid. Alle verstrekte informatie dient gezien te worden als een uitnodiging om in onderhandeling te treden en is derhalve slechts een vrijblijvende aanbieding.

Bij het vermelden van maten die zijn overgenomen uit de (bouw)tekeningen kan de maatvoering afwijken van de werkelijkheid. Hieraan kunnen door de koper geen rechten worden ontleend.

LEEUWARDEN | Jellingastraat 17

Comfortabel 2-kamerappartement met terras in het gewilde Huizum!

In een zijstraat van de Verlengde Schrans in Leeuwarden ligt dit appartement op de begane grond. Met een woonoppervlakte van 55 m², een ruime slaapkamer en een terras biedt het een fijne woonplek met de dagelijkse voorzieningen dichtbij. Het appartement is volledig voorzien van vloerverwarming en heeft energielabel A.

Indeling
De woon- en eetkamer vormt samen met de open keuken een prettige leefruimte. Daarnaast beschikt het appartement over een ruime slaapkamer, een badkamer en een ruime technische ruimte, die ook plek biedt voor het opbergen van spullen.

Op het terras kun je buiten zitten. In de kelder van het gebouw bevindt zich een ruime gezamenlijke fietsenberging.

Ligging
Huizum is een gevarieerde woonwijk nabij het centrum van Leeuwarden. De winkels aan de Schrans en de kleinere winkels in de wijk geven de omgeving een levendig en dorps karakter. Voor een wandeling kun je terecht in het Abbingapark of het gebied rond de Potmarge.

Ook het ziekenhuis, openbaar vervoer en diverse scholen bevinden zich in de omgeving. De uitvalswegen richting Groningen, Sneek, Drachten en Heerenveen zijn goed bereikbaar.

Bijzonderheden
- Oorspronkelijk bouwjaar 1965; in 2022 getransformeerd tot appartementen;
- Gelegen op de begane grond, met een terras;
- Vloerverwarming in het gehele appartement;
- Energielabel A;
- Glasvezelaansluiting;
- VvE-bijdrage: € 115,72 per maand;

Gezamenlijke fietsenberging in de kelder;

Verkoper heeft het appartement niet zelf bewoond. In de koopovereenkomst wordt daarom een niet-zelfbewoningsclausule opgenomen;

Snelle oplevering mogelijk.

Uit een overeenkomst vloeien pas verplichtingen voort als koper én verkoper de overeenkomst hebben ondertekend. Een mondelinge overeenkomst tussen een particuliere koper en particuliere verkoper is niet rechtsgeldig. Met andere woorden er is geen koop zolang het koopcontract niet door beide partijen is ondertekend.
De Meetinstructie is gebaseerd op de NEN2580. De Meetinstructie is bedoeld om een meer eenduidige manier van meten toe te passen voor het geven van een indicatie van de gebruiksoppervlakte. De Meetinstructie sluit verschillen in meetuitkomsten niet volledig uit, door bijvoorbeeld interpretatieverschillen, afrondingen of beperkingen bij het uitvoeren van de meting.

Hoewel deze woningpresentatie met de grootst mogelijke zorg is samengesteld blijft de mogelijkheid bestaan dat er fouten en/of onvolledigheden in de omschrijving aanwezig zijn. Noch de verkoper, noch ons kantoor aanvaarden in dit geval enige aansprakelijkheid.

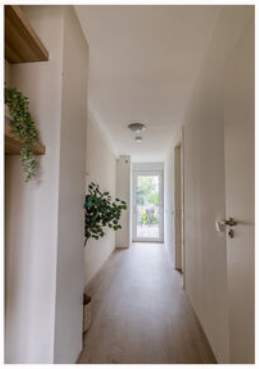

SEL

elica
SEL

Locatie

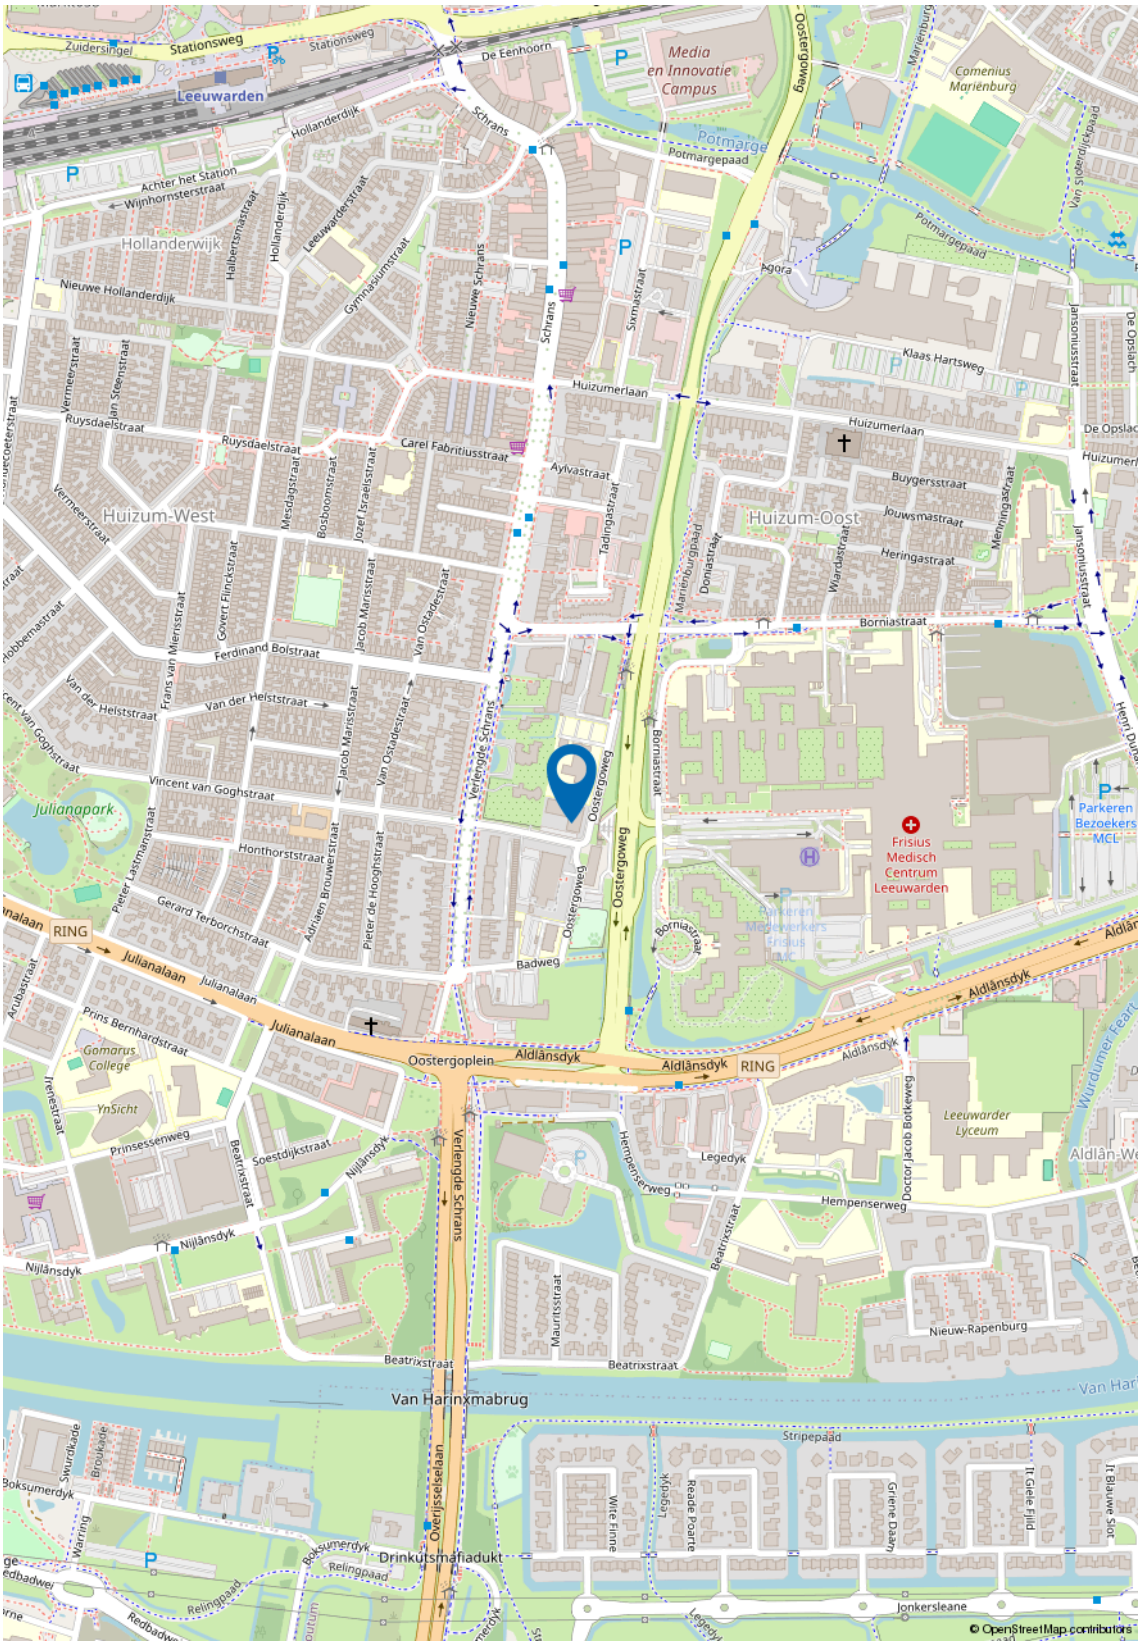
Stationsweg
Zuidersingel
Leeuwarden
De Eenhoorn
Schrans
Media en Innovatie Campus
Oostergoweg
Comenius Marienburg
Potmarge
Potmargepaad
Hollanderdijk
Achter het Station
Wijnhornsterstraat
Hollanderwijk
Nieuwe Hollanderdijk
Leeuwarderstraat
Gymnasiumstraat
Nieuwe Schrans
Sixmastraat
Agora
Klaas Hartsweg
Huizumerlaan
Ruysdaelstraat
Carel Fabritiusstraat
Aylvastraat
Tadingastraat
Huizum-West
Huizum-Oost
Buygersstraat
Jouwsmastraat
Heringastraat
Borniastraat
Ferdinand Bolstraat
Van der Heiststraat
Vincent van Goghstraat
Julianapark
Honthorststraat
Gerard Terborchstraat
RING
Julianalaan
Badweg
Oostergoplein
Aldlânsdyk
Prins Bernhardstraat
Gomarus College
YnSicht
Prinsessenweg
Soestdijkstraat
Nijlânsdyk
Verlengde Schrans
Frisius Medisch Centrum Leeuwarden
Parkeren Bezoekers MCL
Leeuwarder Lyceum
Legedyk
Hempenserweg
Doctor Jacob Bolkeweg
Nieuw-Rapenburg
Beatrixstraat
Van Harinxmabrug
Stripepaad
Boksumerdyk
Drinkutsmafiadukt
Relingpaad
Jonkersleane
© OpenStreetMap contributors

Kadastrale kaart

Kadastrale kaart

Uw referentie: ---

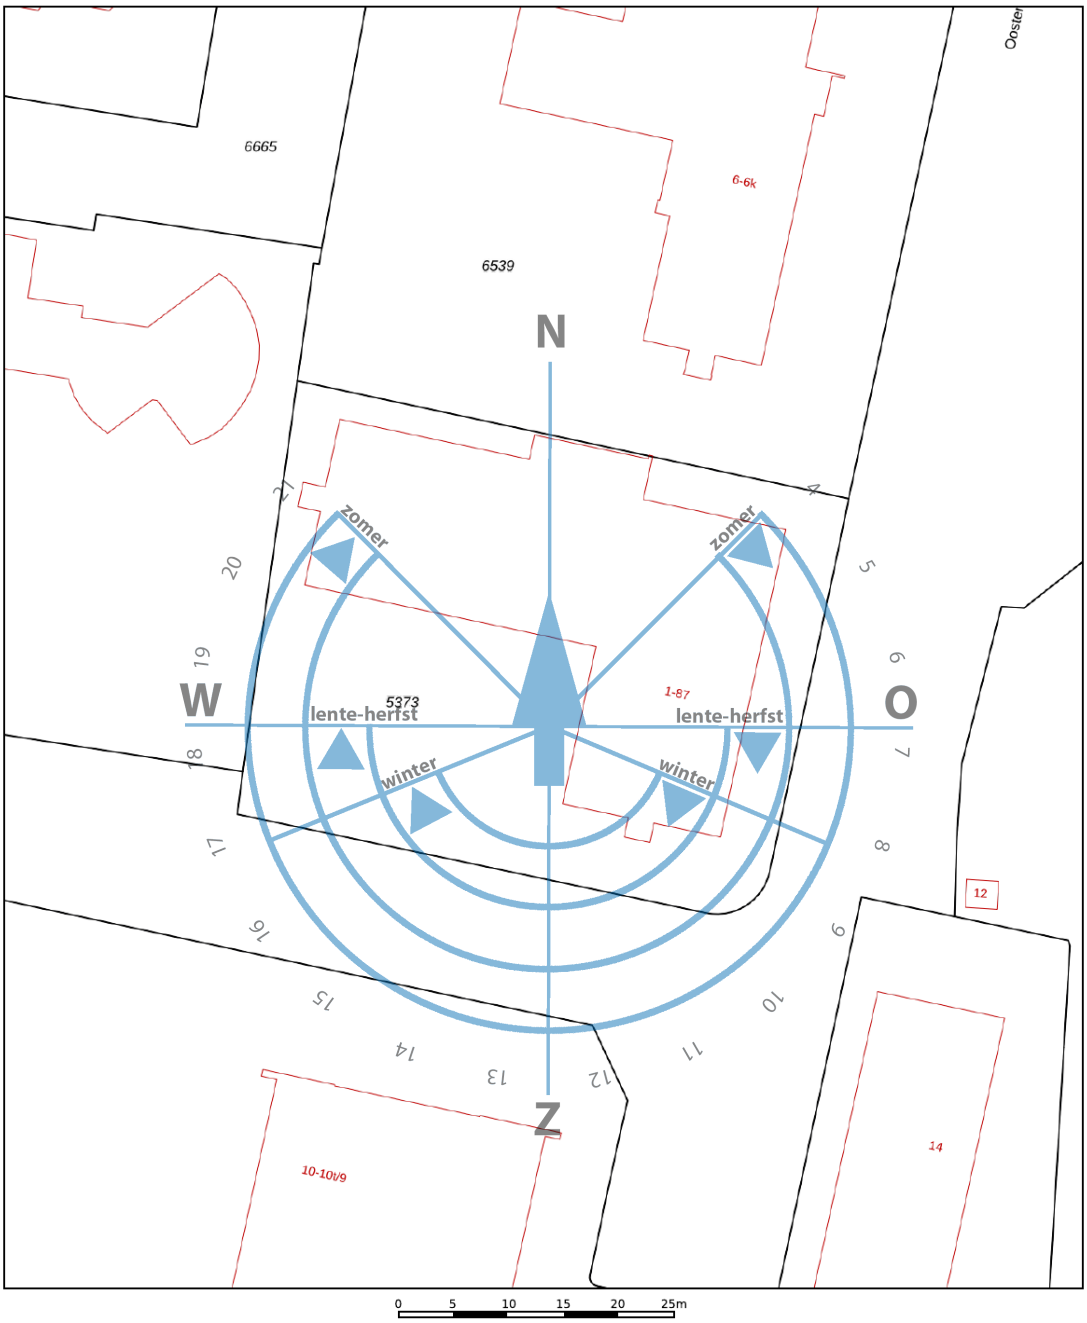

	Deze kaart is noordgericht
12345	Perceelnummer
25	Huisnummer
	Vastgestelde kadastrale grens
	Voorlopige kadastrale grens
	Administratieve kadastrale grens
	Bebouwing

Voor een eensluidend uittreksel, geleverd op 15 oktober 2026
De bewaarder van het kadaster en de openbare registers

Schaal 1: 500

Kadastrale gemeente	Huizum
Sectie	B
Perceel	5373

Aan dit uittreksel kunnen geen betrouwbare maten worden ontleend.
De Dienst voor het kadaster en de openbare registers behoudt zich de intellectuele eigendomsrechten voor, waaronder het auteursrecht en het databankenrecht.

kadaster

Plattegronden

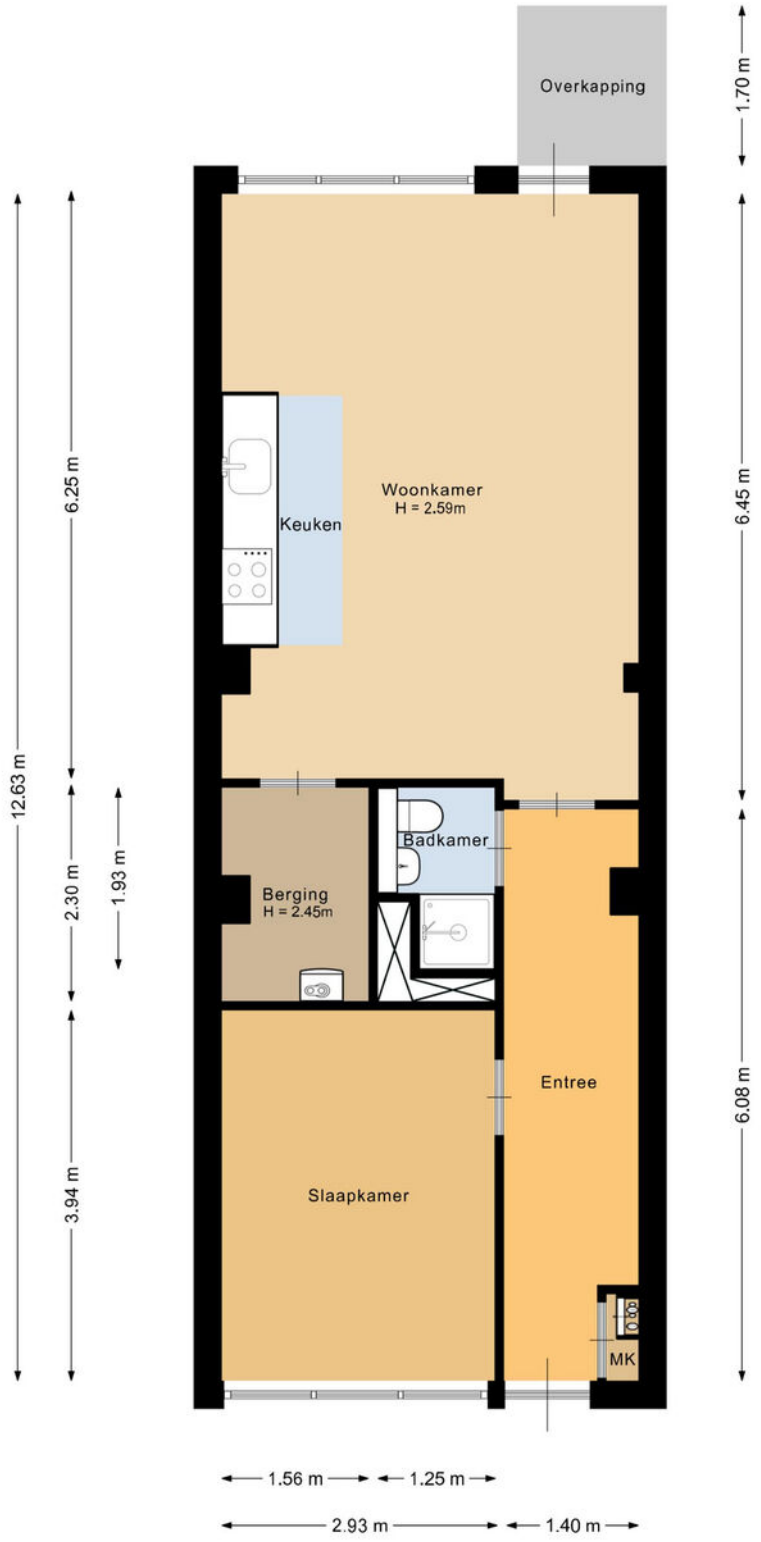

Deze plattegrond is met de meeste zorg samengesteld

Plattegronden

Verkoopvoorwaarden

Schriftelijke vastlegging
Uit een overeenkomst vloeien pas verplichtingen voort als koper én verkoper de overeenkomst hebben ondertekend.

Koopakte
Tenzij anders vermeld, zal Dijkstra Makelaars een koopovereenkomst opstellen conform het model NVM.

Bankgarantie
De kopende partij dient een bankgarantie of waarborgsom van 10% van de koopsom te storten bij de notaris.

Ouderdomsclausule
Bij oudere woningen, in de regel ouder dan 30 jaar, zal een zogenaamde ouderdomsclausule worden opgenomen. De strekking van deze clausule is, dat de eisen die aan de bouwkwaliteit gesteld worden bij een oudere woning anders zijn dan bij nieuwe(re) woningen. Gebreken worden geacht niet belemmerend te werken voor het gebruik van de woning.

Asbest
Tot circa juli 1993 is asbest regelmatig toegepast in de woningbouw. Sinds deze datum is de verkoop van asbesthoudende materialen niet meer toegestaan. Indien de verkoper niet bekend is met de aanwezigheid van asbesthoudende materialen, zal aanvullend in de koopakte worden opgenomen dat er gezien het bouwjaar een mogelijkheid is van aanwezigheid van asbest. Koper vrijwaart verkoper voor eventuele aanwezigheid hiervan.

Verkoper heeft woning niet zelf bewoond
In bepaalde gevallen (o.a. bij vererving of een verkoop door de bank) heeft de verkoper de woning zelf niet bewoond. Hierdoor kan de verkoper de koper niet informeren over de eigenschappen van de woning die hij als eigenaar/gebruiker wel had kunnen melden. In de koopakte zal in dergelijke gevallen een extra clausule worden opgenomen dat het eventueel ontbreken van eigenschappen van het verkochte voor rekening en risico zijn van de koper.

Onderzoeksplicht
Een verkoper heeft een mededelingsplicht, hetgeen de koper niet vrijwaart van zijn onderzoeksplicht. Koper kan ervoor kiezen zich bij te laten staan door zijn eigen (NVM) aankoopmakelaar of een bouwkundig onderzoek uit te laten voeren. Let op: Dijkstra Makelaars werkt in opdracht van de verkoper en behartigd de belangen van de verkoper.

Ontbindende voorwaarden
Indien u een ontbindende voorwaarde wenst voor bijvoorbeeld het verkrijgen van een passende financiering zullen dergelijke voorwaarden tijdens de onderhandeling, dus voor het verkrijgen van een overeenstemming, kenbaar gemaakt moeten worden.

Notariskeuze
Tenzij anders is vermeld, is de notariskeuze voor de koper. Indien de koper buiten een straal van 20 km van de verkochte woning een notaris kiest en verkoper hierdoor per volmacht wenst te ondertekenen, zijn de kosten voor de volmacht voor rekening van de koper.

Bijzondere lasten en beperkingen
Er kunnen erfdienstbaarheden, ketting-bedingen etc. van toepassing zijn. De inhoud hiervan is opgenomen in deze brochure.

Inschrijving
Zodra de koopovereenkomst is getekend door beide partijen bestaat de mogelijkheid deze te laten inschrijven. Het laten inschrijven van de koopovereenkomst in de openbare registers zorgt ervoor dat latere faillisementen, overdrachten, beslagen en/of een later gevestigd voorkeursrecht van de gemeente niet tegen de koper kunnen worden ingeroepen.

Bedenktijd
De koper die een natuurlijke persoon is en niet handelt in de uitoefening van een beroep of bedrijf heeft 3 dagen bedenktijd om een schriftelijk aangegane overeenkomst te ontbinden.

"Eerst kopen of verkopen" ?

Dit is de meest gestelde vraag bij de overweging om een andere woning te kopen. Of dit nu een nieuwbouwwoning of een bestaande woning betreft. Het kopen en verkopen van een woning betekend per definitie het nemen van risico's die u uiteraard tot een minimum wilt beperken. U overweegt om een andere woning te kopen. Wat is voor u verstandig? Laat u in ieder geval adviseren door een deskundige makelaar van Dijkstra Makelaars.

TE KOOP

Eerst Kopen

U besluit om een nieuwe woning aan te kopen alvorens u uw eigen woning heeft verkocht.
U gaat een leuk, spannend en intensief traject tegemoet om al uw wensen in de nieuwe woning te kunnen vertalen. Hierbij komt ook de spanning van de verkoop van de huidige woning. Raakt u deze tijdig kwijt? Wat zijn de risico's als u de woning niet tijdig verkoopt? Kort gezegd: het grootste risico is het niet tijdig verkopen van de 'oude' woning, waardoor er dubbele woonlasten zijn, die langer doorlopen dan waar u vooraf rekening mee heeft gehouden: het gaat hier om een financieel risico.

Eerst verkopen

U heeft het idee om een nieuwe woning te kopen. Echter u wilt financiële zekerheid. Met andere woorden: u wilt duidelijkheid over de opbrengst van de verkoop van uw woning. U besluit dan ook om eerst uw huidige woning te verkopen. De vraag is echter of u wel de gelegenheid krijgt om de nieuwe woning zolang in optie te houden. Meestal kan dit niet. Kortom: het grootste risico dat u loopt indien u besluit om eerst te verkopen is dat u geen geschikte woning heeft gevonden op het moment dat u uw eigen woning moet verlaten, met het gevolg dat u mogelijk 2x moet verhuizen.

VERKOCHT

De oplossing

Dijkstra Makelaars. Want als Dijkstra Makelaars worden wij bijna dagelijks geconfronteerd met soortgelijke dilemma's. Belangrijke vragen hierbij zijn: hoe courant is uw 'oude' woning? Welke risico's wilt en kunt u nemen? Is de gevonden woning een eenmalige kans of komt deze mogelijk vaker voor? Wat in ieder geval vast staat: met onze ruim 75 jaar aan kennis en ervaring zijn wij als geen ander in staat u te begeleiden bij de juiste keuze. Wij kennen de locale markt, zijn op de hoogte van de laatste marktontwikkelingen en zijn dagelijks in contact met uw potentiële kopers.
Deze kennis en ervaring is er ook voor u! Om te kunnen adviseren bij het maken van de juiste keuze (want de keuze moet u uiteraard zelf maken), bieden wij u de mogelijkheid voor een gratis adviesgesprek, waarbij wij ingaan op de verkoop mogelijkheden van uw woning, de te verwachten verkoopopbrengst en uw persoon-lijke situatie. Tot slot bieden wij u bovendien, geheel vrijblijvend, een op maat gesneden verkoopplan voor uw woning.

Bel of mail ons voor een afspraak of vul de onderstaande bon in.

Bon voor een gratis adviesgesprek

Naam : _____

Adres : _____

Postcode & Plaats : _____

Telefoonnummer & Mobiel : _____

: _____

Stuur deze bon op naar Dijkstra Makelaars, Zuiderdwarsvaart 72 9203 JB Drachten
of mail naar: drachten@dijkstramakelaars.nl